


STATO DI PROGETTO RETI PUBBLICHE ACQUE BIANCHE – NERE – GAS

Scala 1 : 1000

LEGENDA

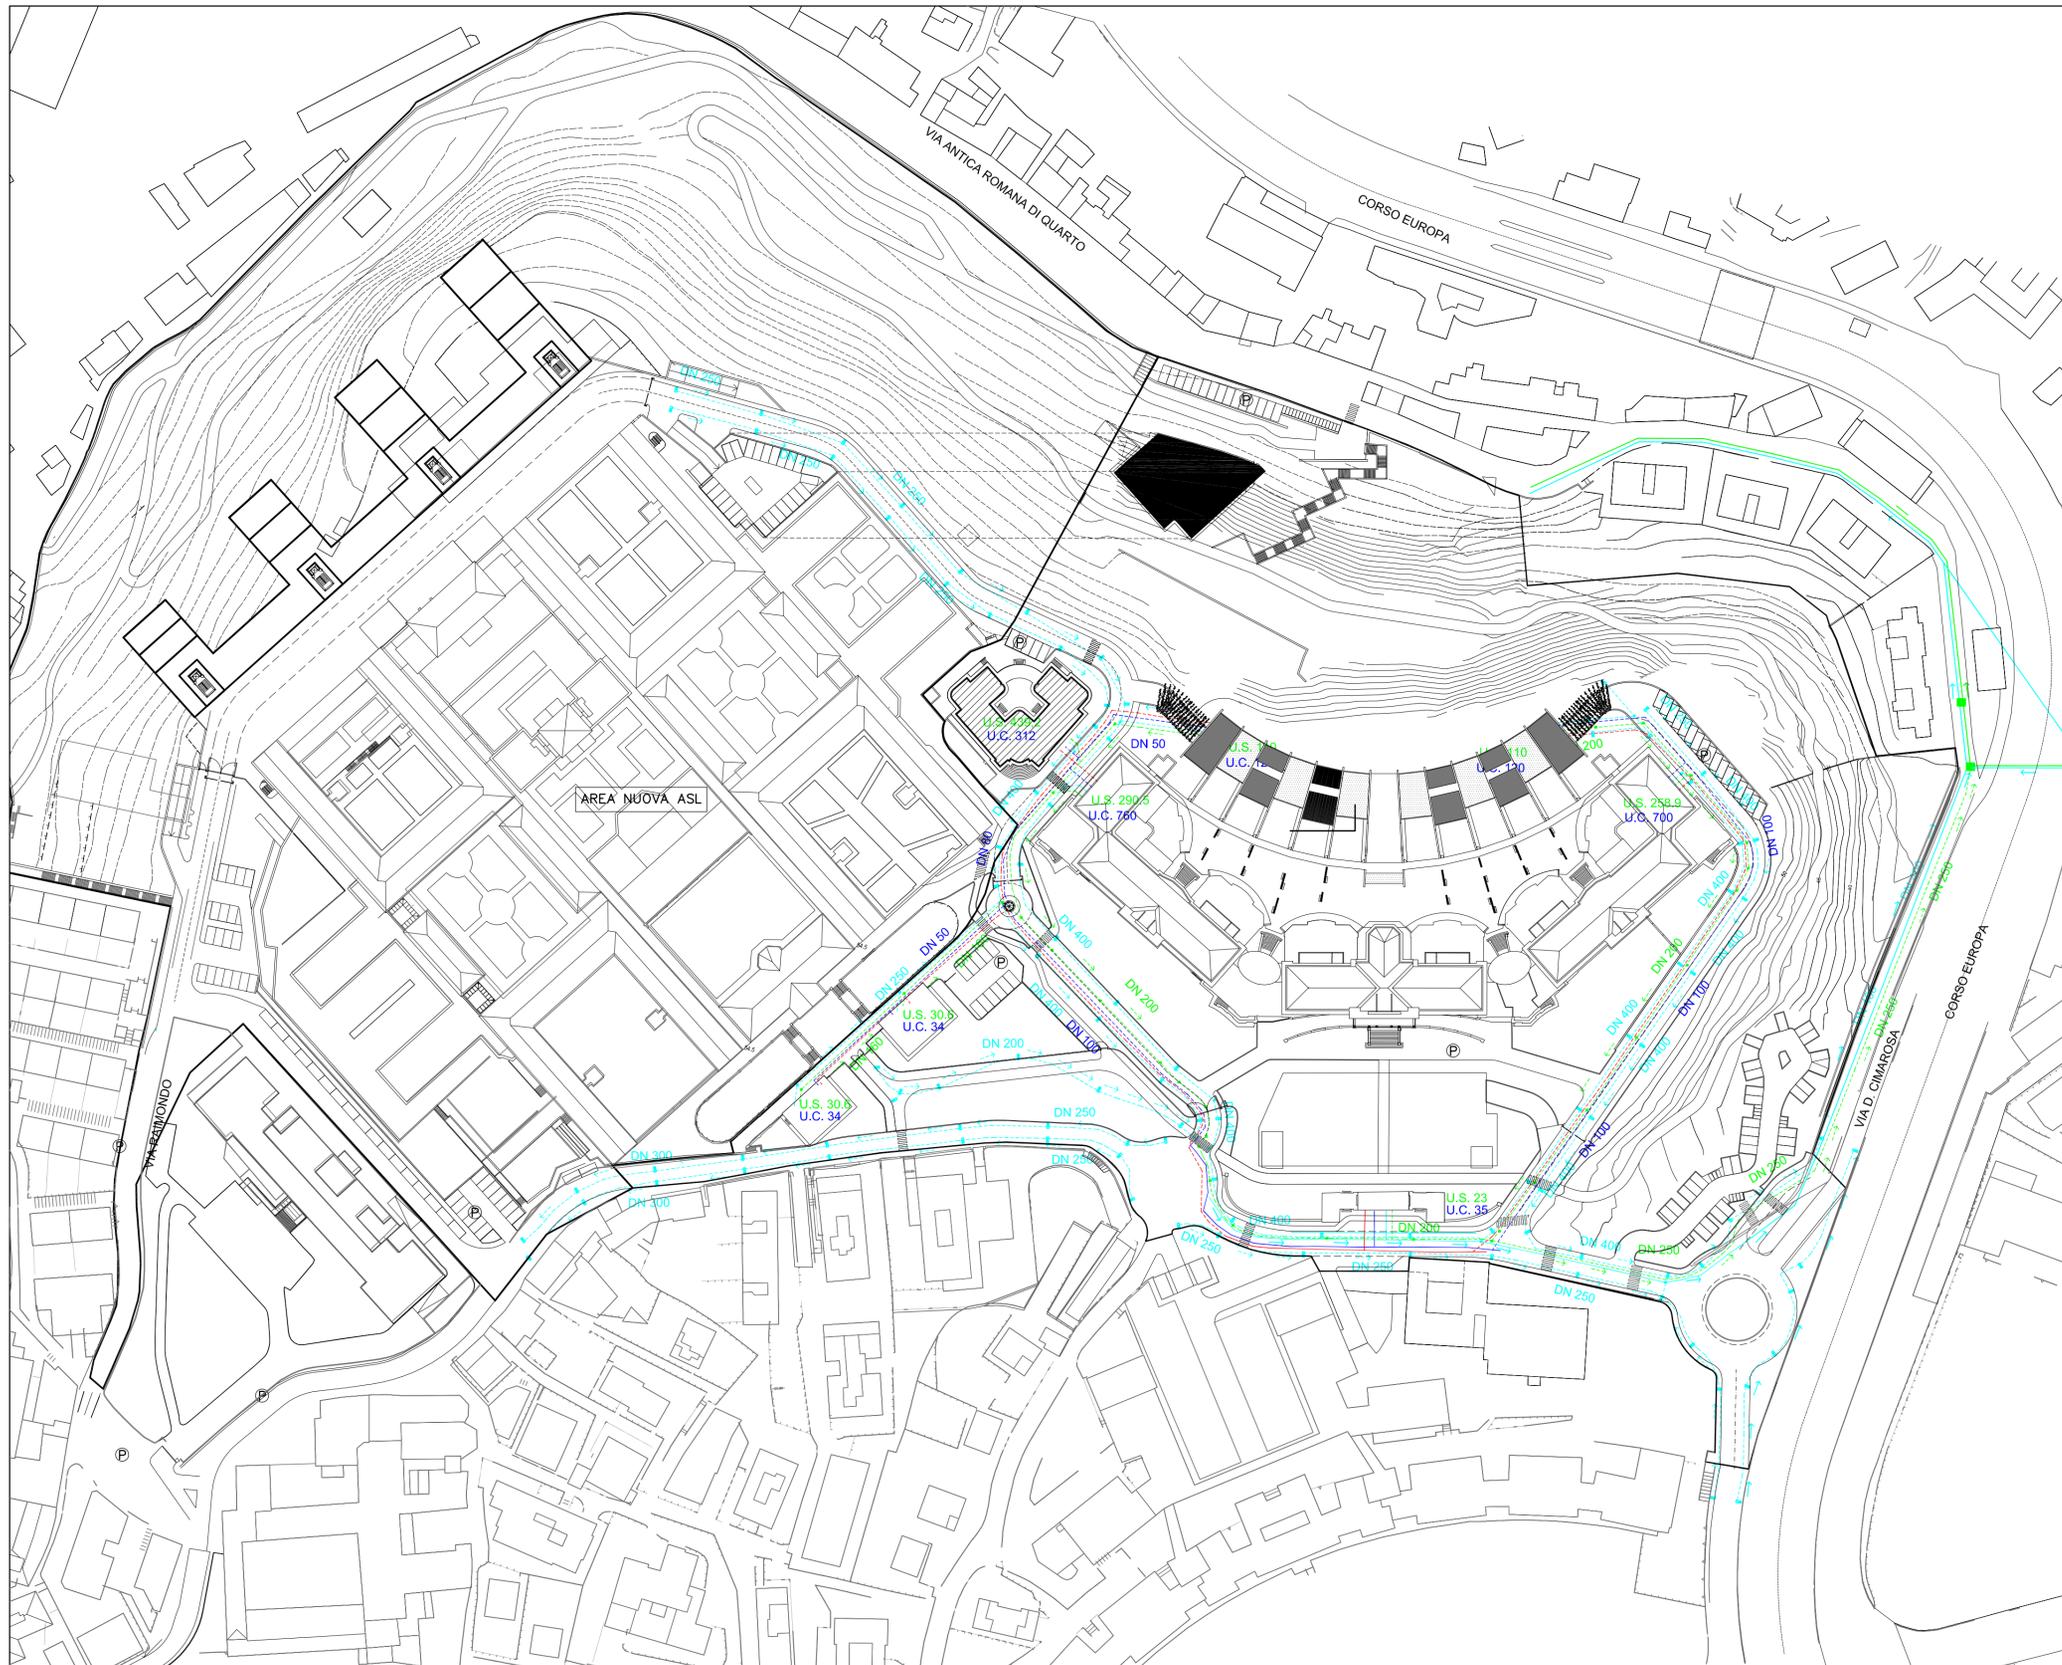

LEGENDA	
	Collettore gas media pressione rete pubblica
	Collettore gas bassa pressione rete pubblica
	Collettore scarichi acque bianche rete pubblica
	Collettore scarichi acque nere rete pubblica
	Acquedotto pubblico
	Pozzetti acque bianche e nere
	Collettore gas bassa pressione nuova rete
	Collettore scarichi acque bianche nuova rete
	Collettore scarichi acque nere nuova rete
	Acquedotto nuova rete
	Caditoia con pozzetto raccolta acque bianche strade



PROGETTISTA P&M PLANNING & MANAGEMENT S.r.l. Via Corsica, 2115 - 16128 Genova Tel. 010 588149 Fax 010 584422 e-mail info@pmmanagement.it atelier di architettura Atelier di architettura Via Guale, 2 - 16158 Genova Tel. 010 8121601 Fax 010 8120350 e-mail info@atelierdiarchitettura.eu OBR Open Building Research S.r.l. Via Cavallotti, 4 - 20121 Milano Tel. 02 84268200 Fax 02 84268250 e-mail info@obr.eu STUDIO TECNICO CECCHINI INGEGNERIA E ARCHITETTURA Via S. Andrea, 10 - 16128 Genova Tel. 010 588149 Fax 010 584422 e-mail info@stec.it STUDIO DI GEOLOGIA Dott.ssa ELISABETTA BARBORO Geologa Consulente ambientale Via Genova, 315 16128 Genova Tel. 010 588149 Fax 010 584422 e-mail elisabetta@stec.it PN STUDIO Via Capolinea 32, scala C - 20137 Milano Tel. 02 84268200 Fax 02 84268250 e-mail info@pnstudio.net PROGETTO NATURA	CLIENTE cdp Immobiliare s.r.l. - Via Versilia, 2 - 00187 Roma
COMMESSA Comune di Genova Ex Ospedale Psichiatrico di Quarto via G. Maggio PIANO URBANISTICO OPERATIVO	TITOLO PLANIMETRIA GENERALE SOTTOSERVIZI IMPIANTI FLUIDI STATO DI PROGETTO

SIGLA/INITIALS	DATA/DATE	SCALA/SCALE	FOR/SIZE	DOCUMENTO N°/DOCUMENT NO.	REV.
DISEGN./DRAWN	G. F.	DIC. 2016	1 : 1000	A1	E601D9PU001A
CONTR./CHECKED	C. G.	DIC. 2016			
APPROV./APPROV.	M. S.	DIC. 2016			