



### SEZIONE TIPO 1

Scala 1 : 50

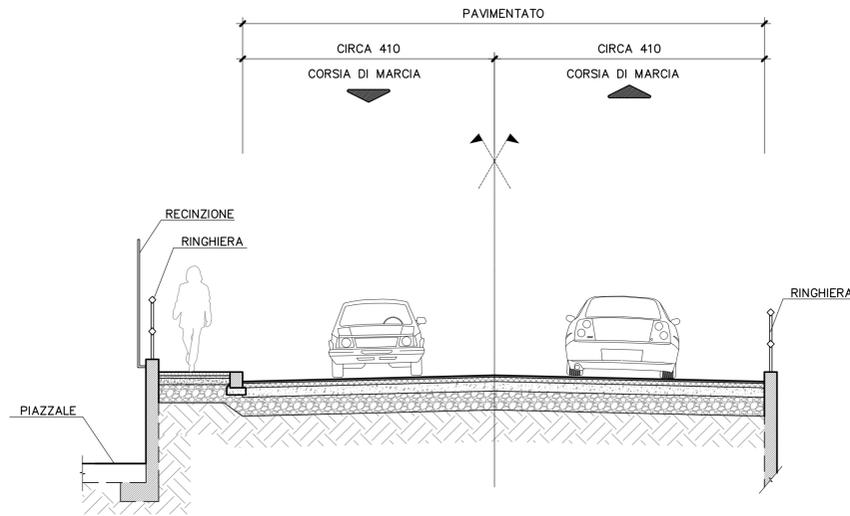


### SEZIONE TIPO 3

Scala 1 : 50

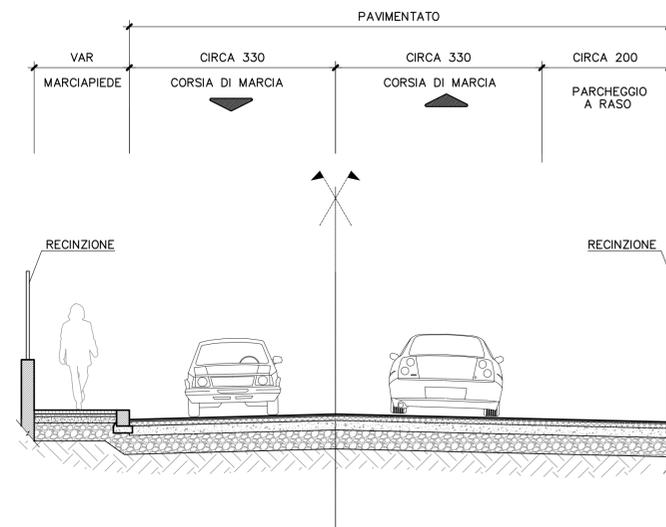


### SEZIONE TIPO 5

Scala 1 : 50

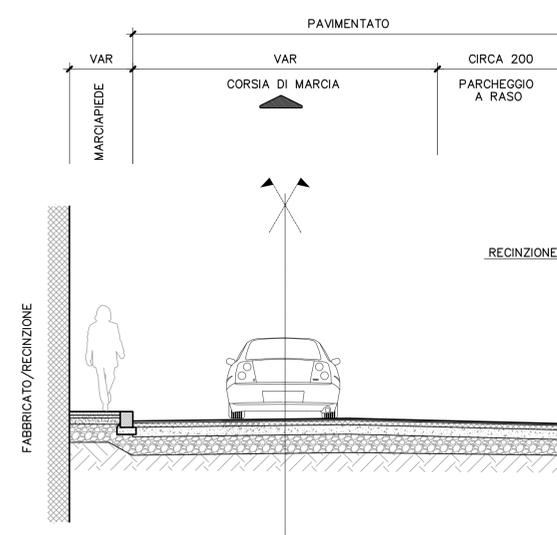


### SEZIONE TIPO 2

Scala 1 : 50

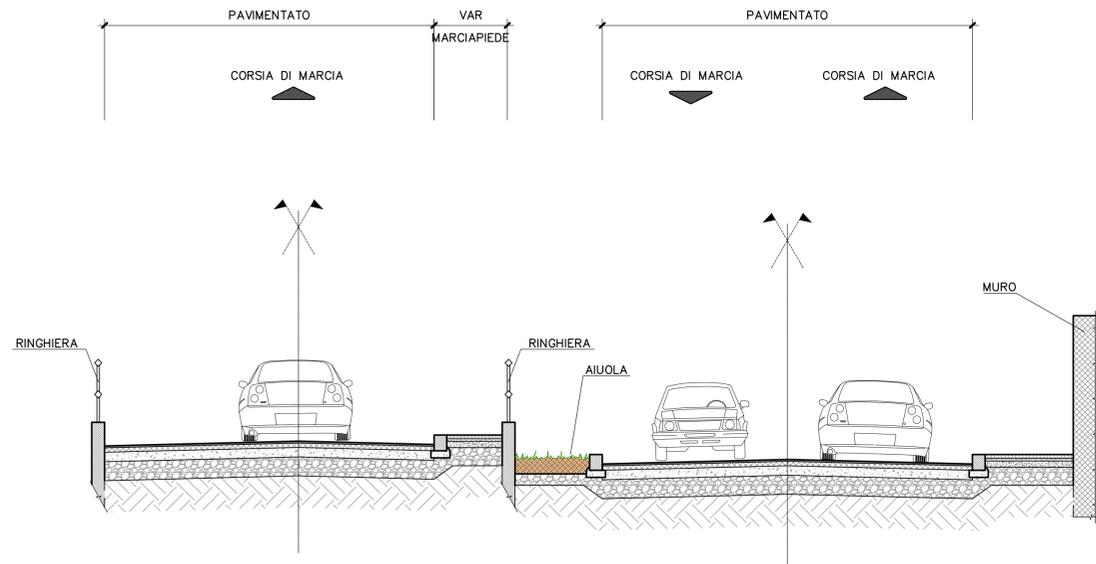



### SEZIONE TIPO 4

Scala 1 : 50

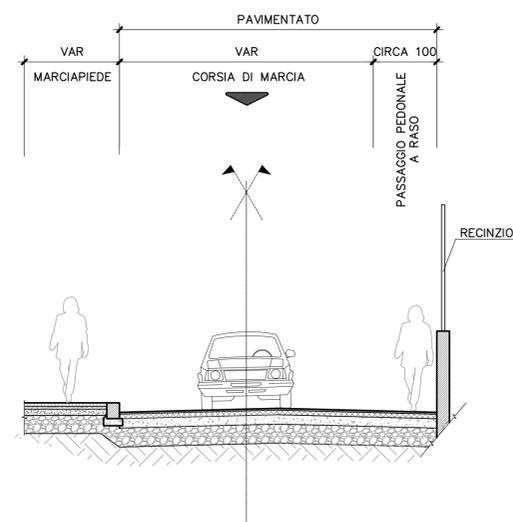

### SEZIONE TIPO 6

Scala 1 : 50

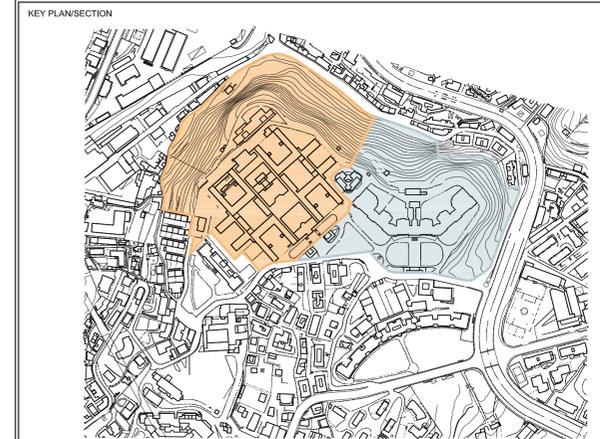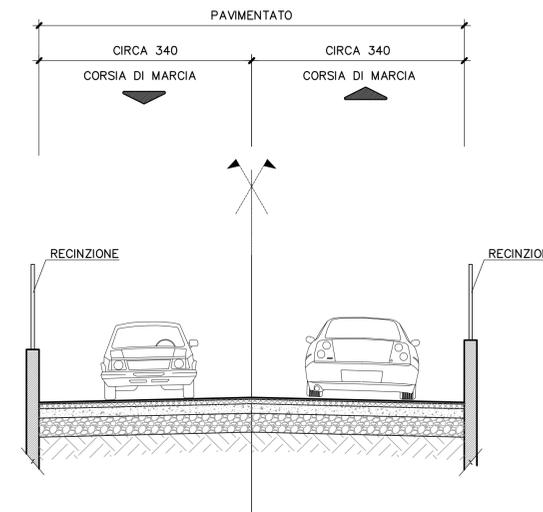

<b>PROGETTISTA</b> <b>P&amp;M</b> PLANNING & MANAGEMENT S.r.l. Via Corsica, 21/15 - 16128 Genova Tel. 010 598149 Fax 010 594422 e-mail info@p&mgpa.it		<b>CLIENTE</b>  cdp Immobiliare s.r.l. - Via Versilia, 2 - 00187 Roma	
<b>atelier</b> di architettura Atelier di architettura Via Giulia, 2 - 10128 Genova Tel. 010 8121001 Fax 010 8120350 e-mail info@atelierdiarchitettura.it		<b>COMMESSA</b>  Comune di Genova Ex Ospedale Psichiatrico di Quarto via G. Maggiora PIANO URBANISTICO OPERATIVO	
<b>OBR</b> Open Building Research S.r.l. Via Cavestro, 4 - 20121 Milano Tel. 02 84268200 Fax 02 84268250 e-mail info@obr.it		<b>STUDIO TECNICO CECCHINI</b> INGENGERIA L.A. PISA STUDIO DI INGEGNERIA Via Cavour, 10 - 10128 Genova Tel. 010 8121001 Fax 010 8120350 e-mail info@studiocecchini.it	
<b>STUDIO DI GEOLOGIA</b> Dott.ssa ELISABETTA BARBORO Geologa - Consulente ambientale Via Cavour, 10 - 10128 Genova Tel. 010 8121001 Fax 010 8120350 e-mail elisabetta@studiocecchini.it		<b>PN STUDIO</b> / <b>PROGETTO NATURA</b> Via Caduti 32, scali C - 20137 Milano Tel. 02 26661173 Fax 02 70595864 e-mail info@pnstudio.net	
<b>TITOLO</b> SEZIONI TIPO DELLE INFRASTRUTTURE VIARIE STATO DI ATTUALE			
<b>DESIGN/DRAWN</b> E. S. DIC. 2016	<b>CONTR./CHECKED</b> L. M. DIC. 2016	<b>APPROV./APPROV.</b> M. S. DIC. 2016	<b>SIGLA/INITIALS</b> DATA/DATE SCALA/SCALE FOR./ISSUE DOCUMENTO N./DOCUMENT No. 1 : 50 A1L <b>E601D9RR002</b> 0 0 0 0 0 0