


PLANIMETRIA PARCHEGGI

Scala 1 : 1000


STATO DI PROGETTO

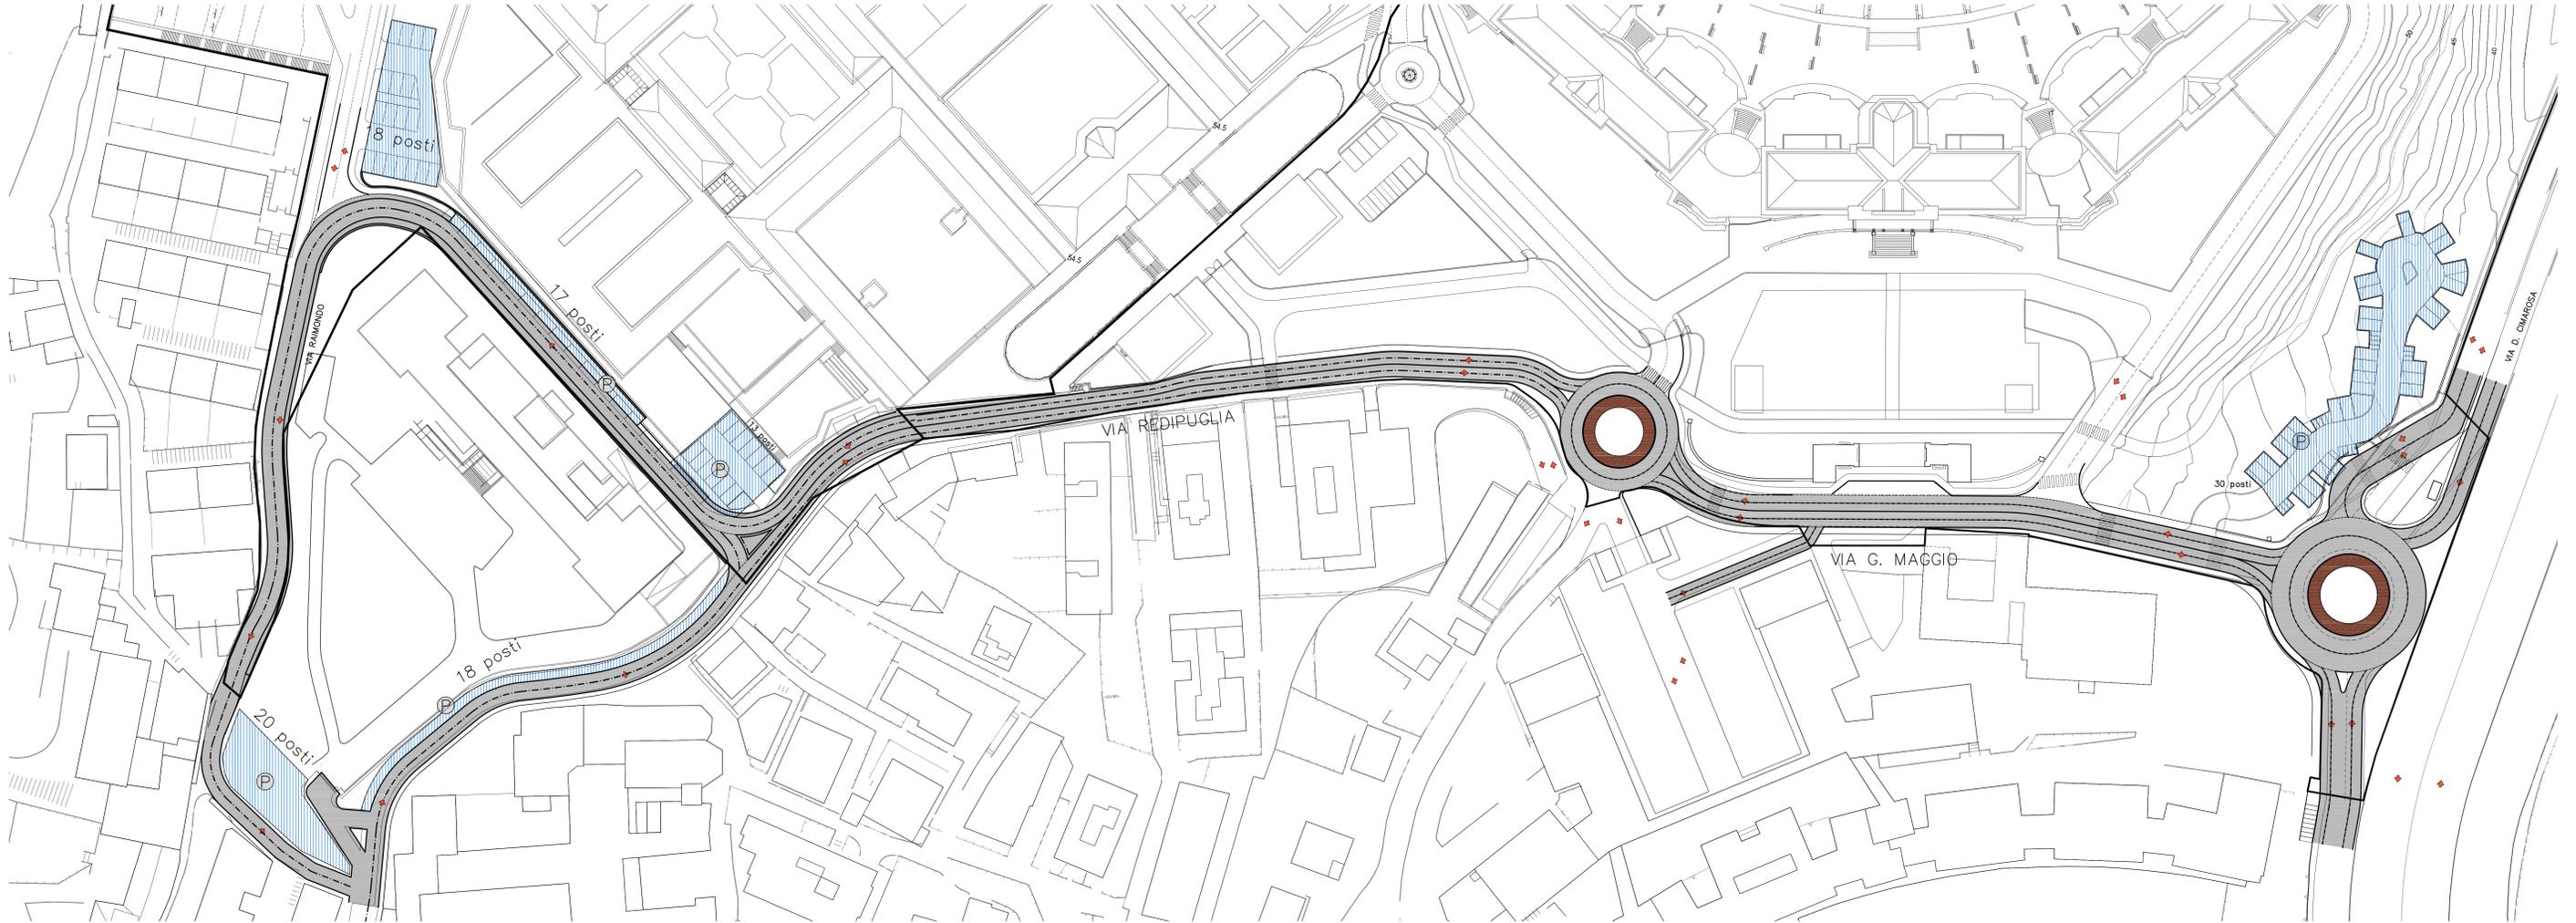

PLANIMETRIA PARCHEGGI


Scala 1 : 1000

STATO ATTUALE

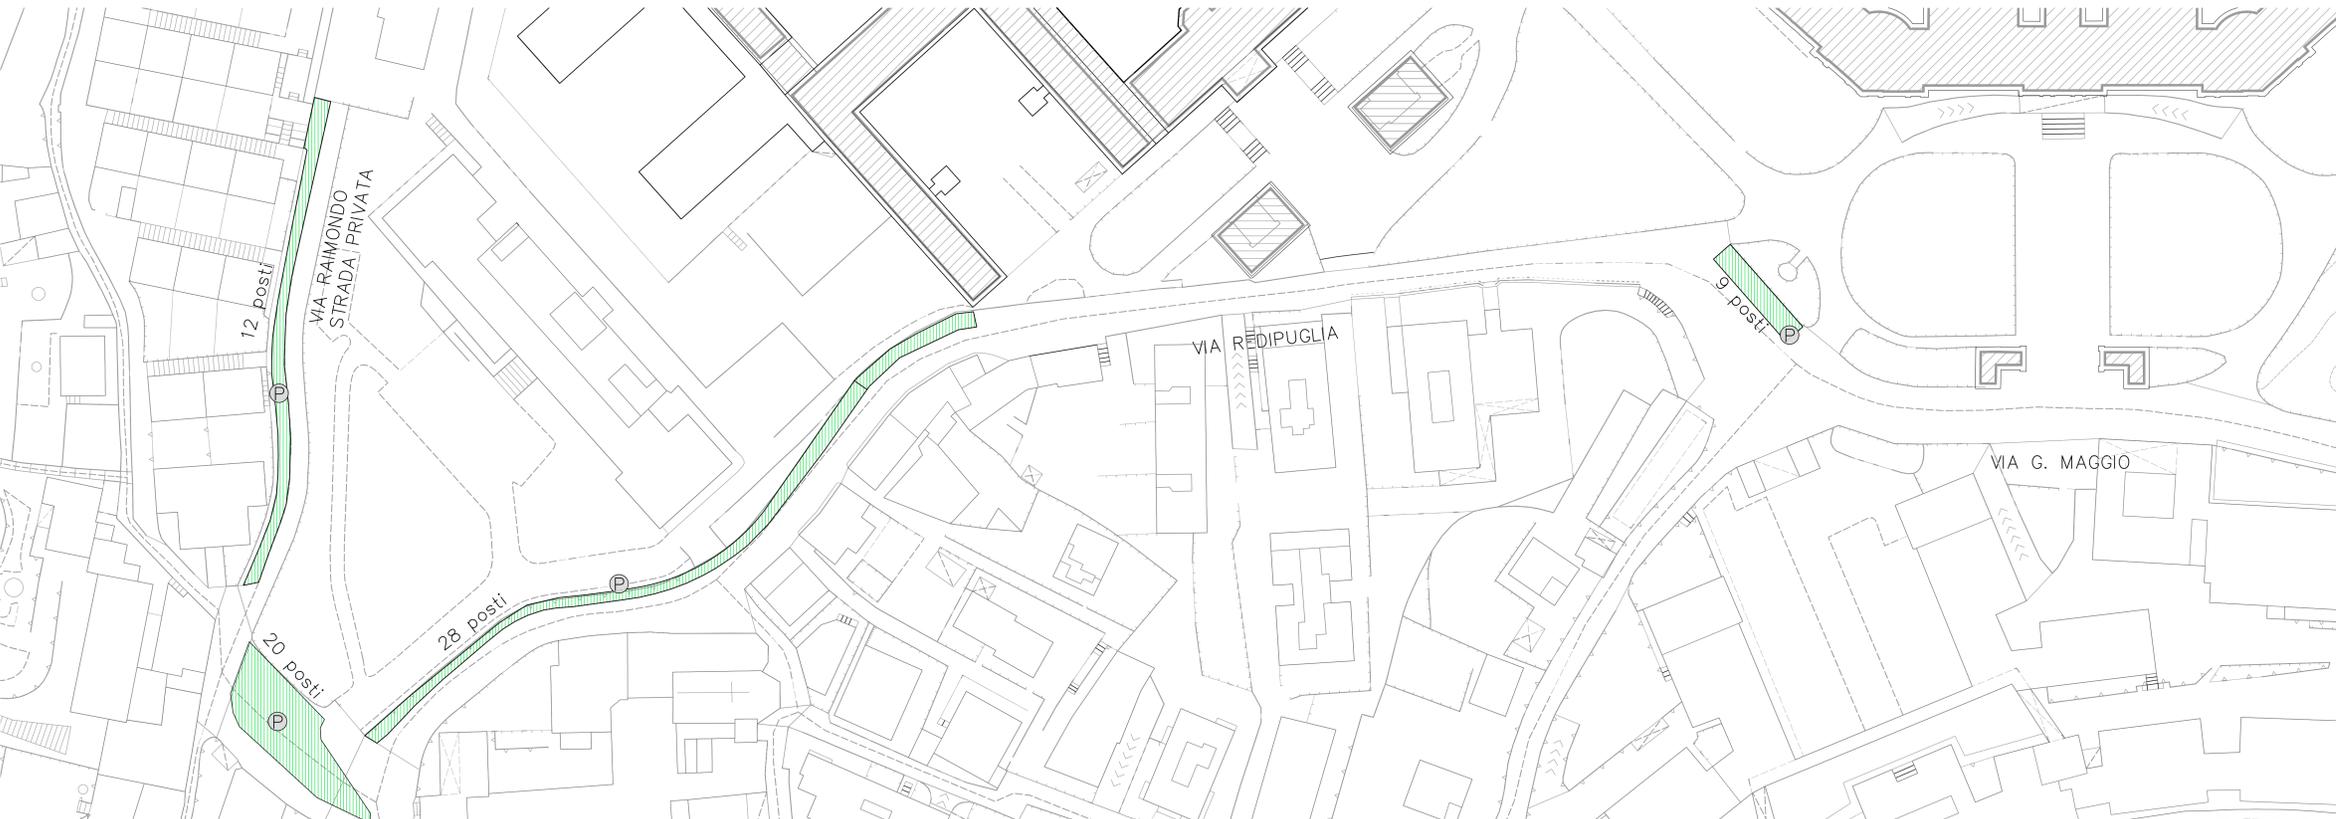

LEGENDA

- P PARCHEGGI A PROGETTO  
N. COMPLESSIVO 116
- P PARCHEGGI ESISTENTI  
N. COMPLESSIVO 69

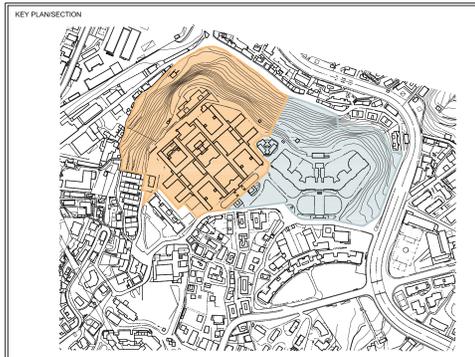

<b>PROGETTISTA</b> <b>P&amp;M</b> PLANNING & MANAGEMENT S.R.L. Via Corio, 311 - 16126 Genova Tel. 010 561161 Fax 010 561162 email p.m@genpma.it		<b>CLIENTE</b>  cdp Immobiliare s.r.l. - Via Venilia, 2 - 00187 Roma	
<b>CONTR. ARCHITETTURA</b> Ateneo di architettura Via Corio, 31 - 16126 Genova Tel. 010 561161 Fax 010 561162 email a@genpma.it		<b>COMMESSA</b>  Comune di Genova Ex Ospedale Psichiatrico di Quarto via G. Maggio PIANO URBANISTICO OPERATIVO	
<b>PROGETTO</b> STUDIO FENICO BODININI STUDIO DI GEOLOGIA SOG. GEOMETRA BARBORGIO Via Corio, 31 - 16126 Genova Tel. 010 561161 Fax 010 561162 email p.m@genpma.it		<b>TITOLO</b> PLANIMETRIA DELLE INFRASTRUTTURE PARCHEGGI PUBBLICI - STATO ATTUALE E PROGETTO	
<b>DISSEGNO</b> E. S. DIC. 2016	SIGLA/Rev.	DATA/Rev. E. S. DIC. 2016	SCALA/Rev. 1:1000
<b>CONTR. VERBALE</b> M. S. DIC. 2016	FOR/Rev. DOCUMENTO N° DOCUMENTO	FOR/Rev. DOCUMENTO N° DOCUMENTO	FOR/Rev. DOCUMENTO N° DOCUMENTO

E601D9RU006  
0 0 0 0