


PLANIMETRIA STRADALE

Scala 1 : 1000

LEGENDA

SEZIONI TIPOLOGICHE

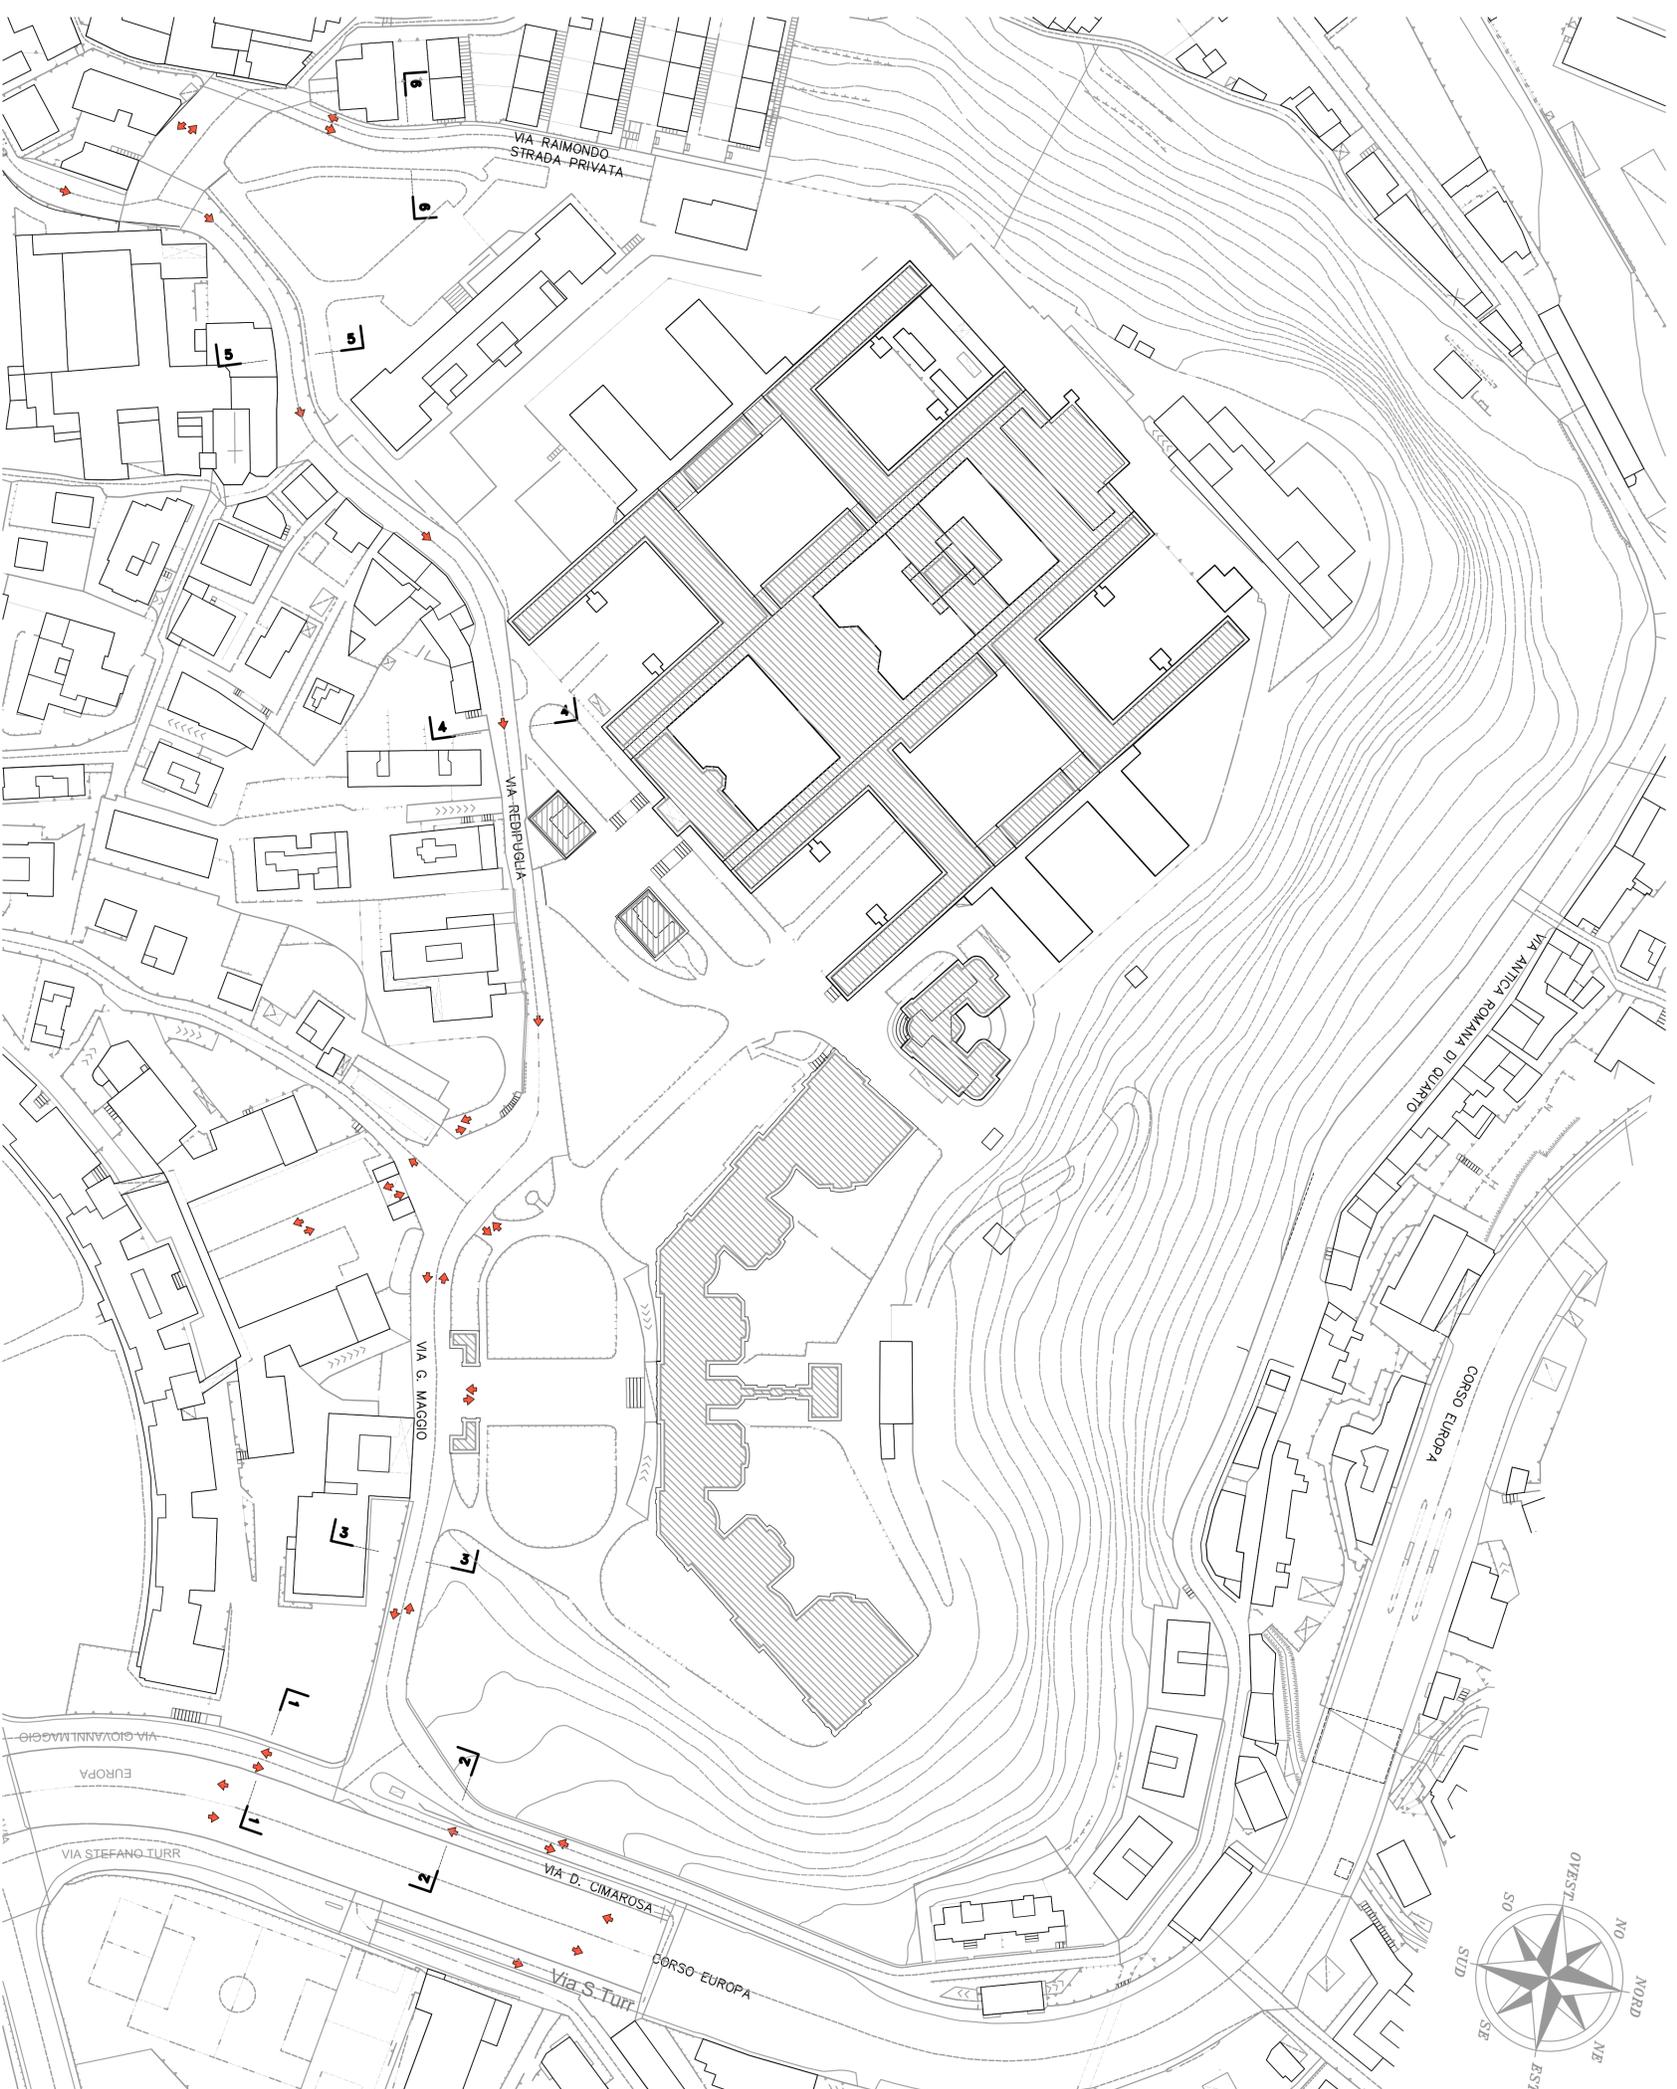

PROGETTO: COMUNE DI GENOVA
PIANO URBANISTICO OPERATIVO
EX OSPEDALE PSICHIATRICO DI QUARTO
VIA G. MAGGIO

COMMITENTE: A.R.T.E.
Azienda Regionale Teritoriale per l'edilizia
Via Cassese, 4
20121 Milano
16121 Genova

ASL 3 GENOVESE
Azienda Sanitaria 3 Genovese
Via Benigno Cassale, 3
16125 Genova

ARCHITETTURA: OBR
Ogni Building Research S.r.l.
Via Cassese, 4
20121 Milano

RESPONSABILI: Arch. Paolo Bressa e Arch. Tommaso Prada

COORDINATORE: Arch. Andrea Casale

URBANISTICA: ATELIER DI ARCHITETTURA
Atelier di architettura
Via Galia, 2
16158 Genova

RESPONSABILE: Arch. Niccolò Trillini

INGEGNERIA: P&M
Planning & Management S.r.l.
Via Carica, 2715
10120 Genova

RESPONSABILE: Ing. Marco Spina

TITOLO ELABORATO: PLANIMETRIA DELLE INFRASTRUTTURE VARIE
Stato attuale

DATA	REVISIONE	QUALITÀ	REVISIONE	DATA	REVISIONE	QUALITÀ	REVISIONE	DATA	REVISIONE	QUALITÀ	REVISIONE
099_PP_B_B19.dwg	-	PP	B	21-12-2016	P&M	-	B19	-	-	-	-

REVISIONI:	REVISIONE	QUALITÀ	REVISIONE	DATA	REVISIONE	QUALITÀ	REVISIONE	DATA	REVISIONE	QUALITÀ	REVISIONE
099_PP_B_B19.dwg	-	PP	B	21-12-2016	P&M	-	B19	-	-	-	-