



### SEZIONE TIPO 1

Scala 1 : 50

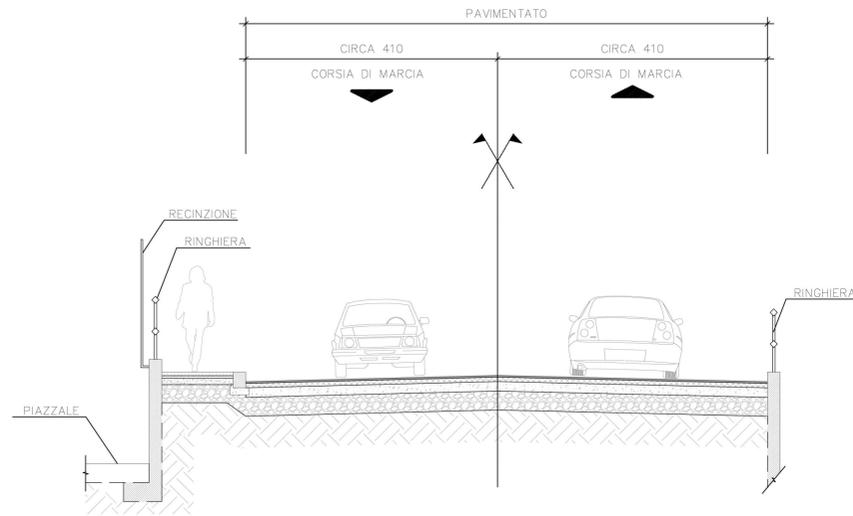


### SEZIONE TIPO 3

Scala 1 : 50

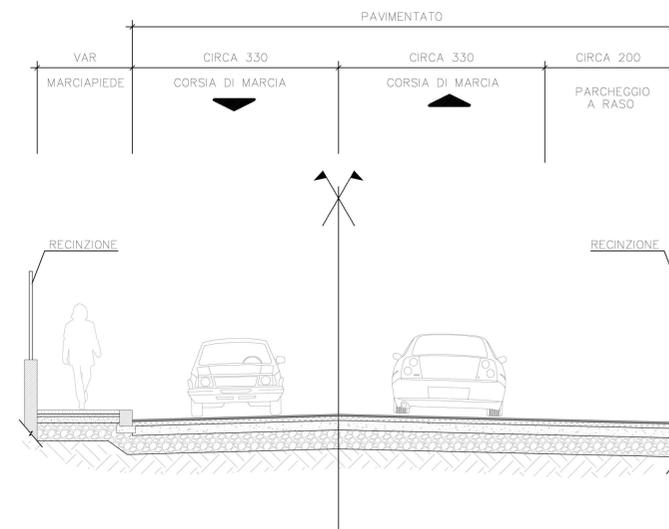


### SEZIONE TIPO 5

Scala 1 : 50

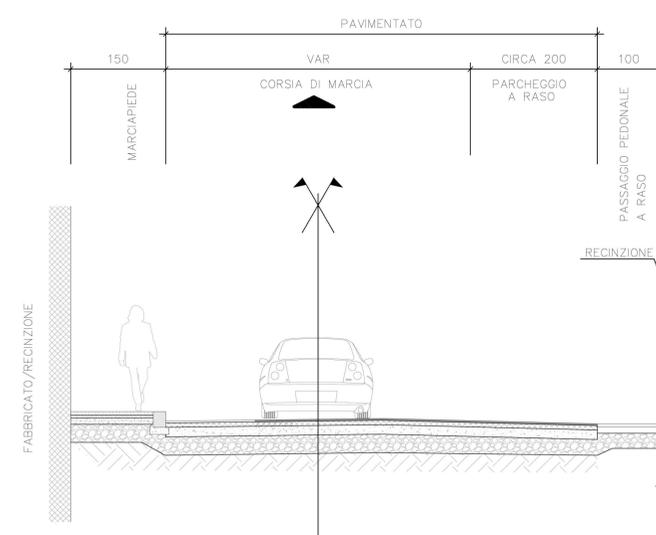


### SEZIONE TIPO 2

Scala 1 : 50

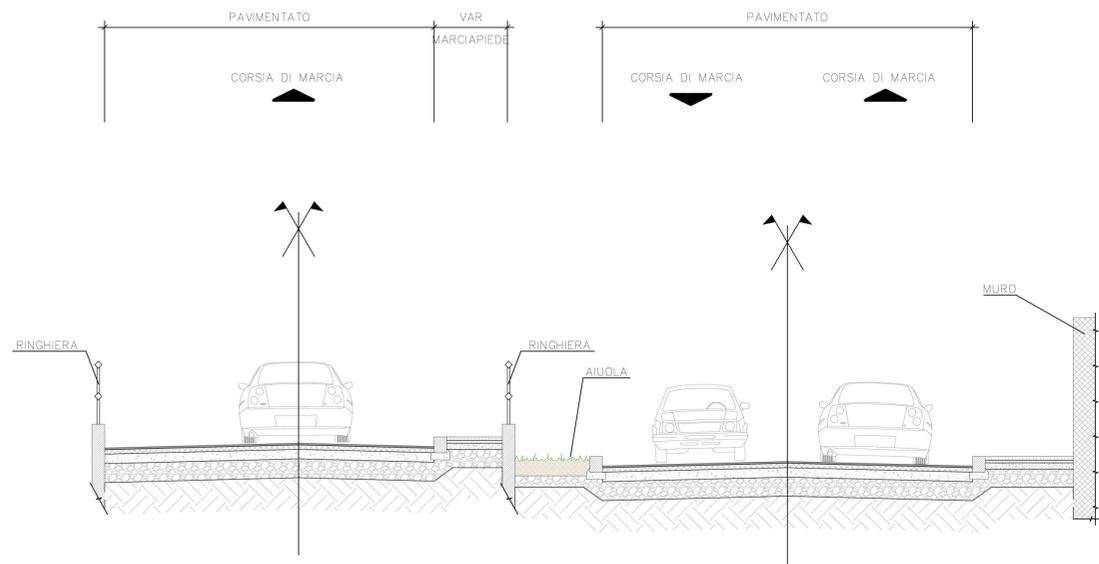


### SEZIONE TIPO 4

Scala 1 : 50

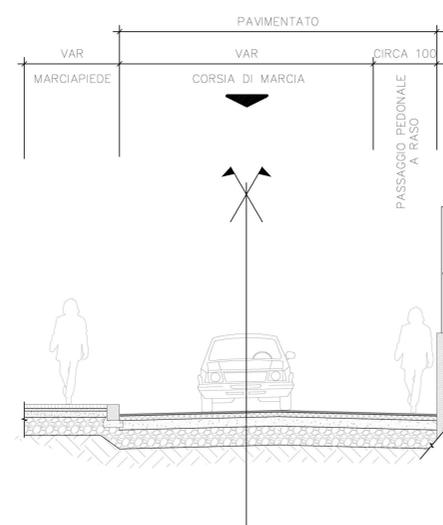

### SEZIONE TIPO 6

Scala 1 : 50

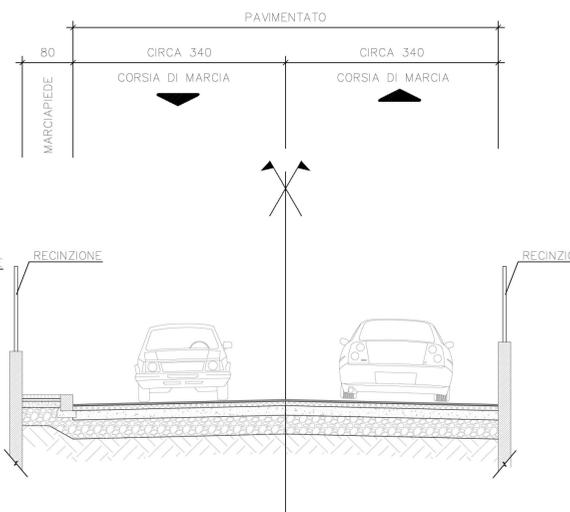

**PROGETTO:**  
**COMUNE DI GENOVA**  
**PIANO URBANISTICO OPERATIVO**  
**EX OSPEDALE PSICHIATRICO DI QUARTO**  
**VIA G. MAGGIO**

**COMMITTENTE:**  
**A.R.T.E.** Azienda Regionale Territoriale per l'Edilizia della Provincia di Genova  
 Via Ciovasso, 4  
 16121 Milano  
**ASL 3 GENOVESE** Azienda Sanitaria 3 Genovese  
 Via Bertani, 4  
 16125 Genova

**ARCHITETTURA:**  
**OBR** Open Building Research S.r.l.  
 Via Ciovasso, 4  
 20121 Milano  
 T +39 02 84 26 82 00  
 F +39 02 84 26 82 50  
 E info@obr.eu  
 RESPONSABILI: Arch. Paolo Bresca e Arch. Tommaso Principi  
 COORDINATORE: Arch. Andrea Casotto

**URBANISTICA:**  
**ATELIER DI ARCHITETTURA** Atelier di architettura  
 Via Gualla, 2  
 16158 Genova  
 T +39 010 61 21 601  
 F +39 010 61 20 350  
 E info@atelierdiarchitettura.eu  
 RESPONSABILE: Arch. Ranco Truffelli

**INGEGNERIA:**  
**P&M** Planning & Management S.r.l.  
 Via Cortica, 215  
 16126 Genova  
 T +39 010 58 81 49  
 F +39 010 58 44 22  
 E info@pmingegneria.it  
 RESPONSABILE: Ing. Michele Sansò

**TITOLO ELABORATO:**  
**SEZIONI TIPO DELLE INFRASTRUTTURE VIARIE**  
 Stato attuale

CODICE PROGETTO	LIVELLO PROGETTAZIONE	DISCIPLINA	QUADRANTE	NUMERO ELABORATO	REVISIONE
099	PP	B	-	B20	01

NOME FILE	SCALA	EMESSO DA	DATA PRIMA EMISSIONE	REDAITTO	CONTROLLATO	APPROVATO
099_PP_B_B20.dwg	-	P&M	21-12-2016	L. Magrassi	C. Gemme	M. Sansò

NUMERO REVISIONE	DATA REVISIONE	OGGETTO REVISIONE	REDAITTO	CONTROLLATO	APPROVATO
01	28/04/2017	modifiche planimetria	M. Barbagelata	C. Gemme	M. Sansò