



Sezione AA
1:200

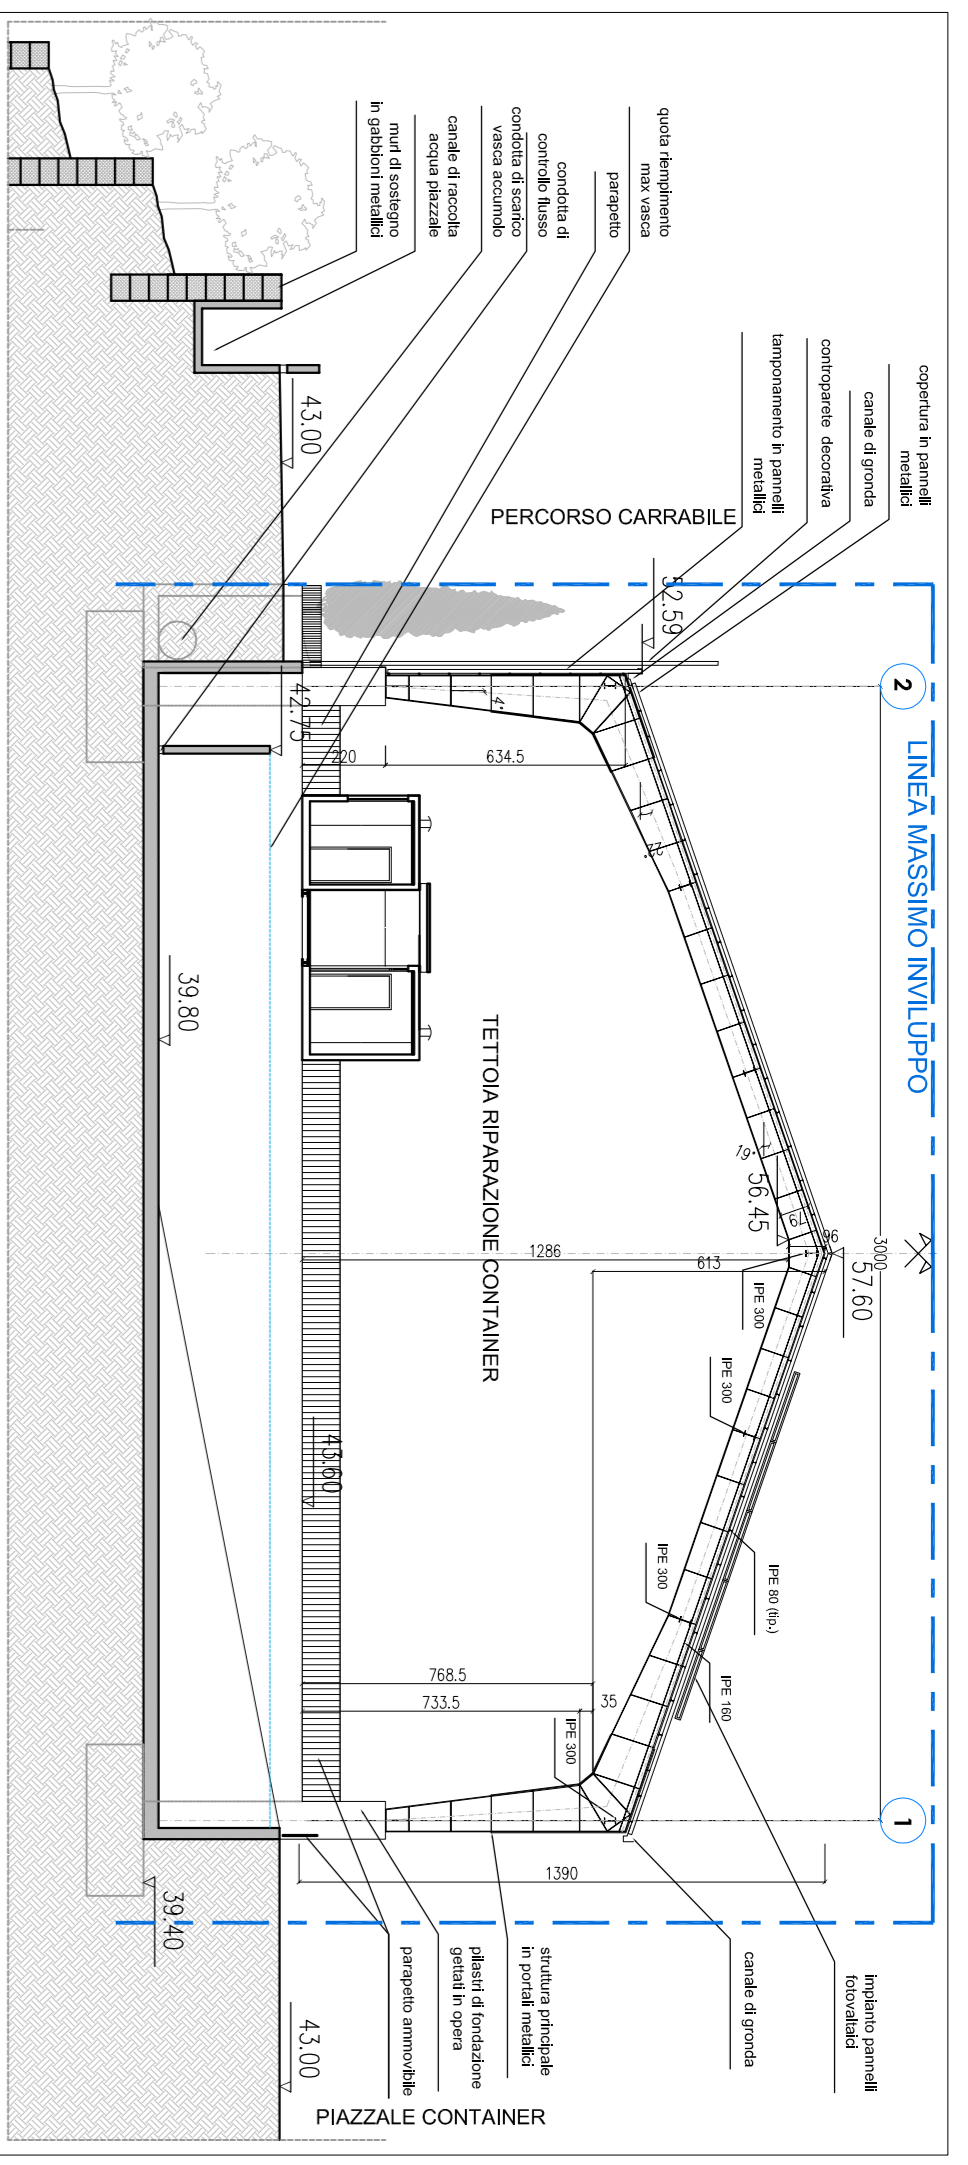


Sezione BB
1:200

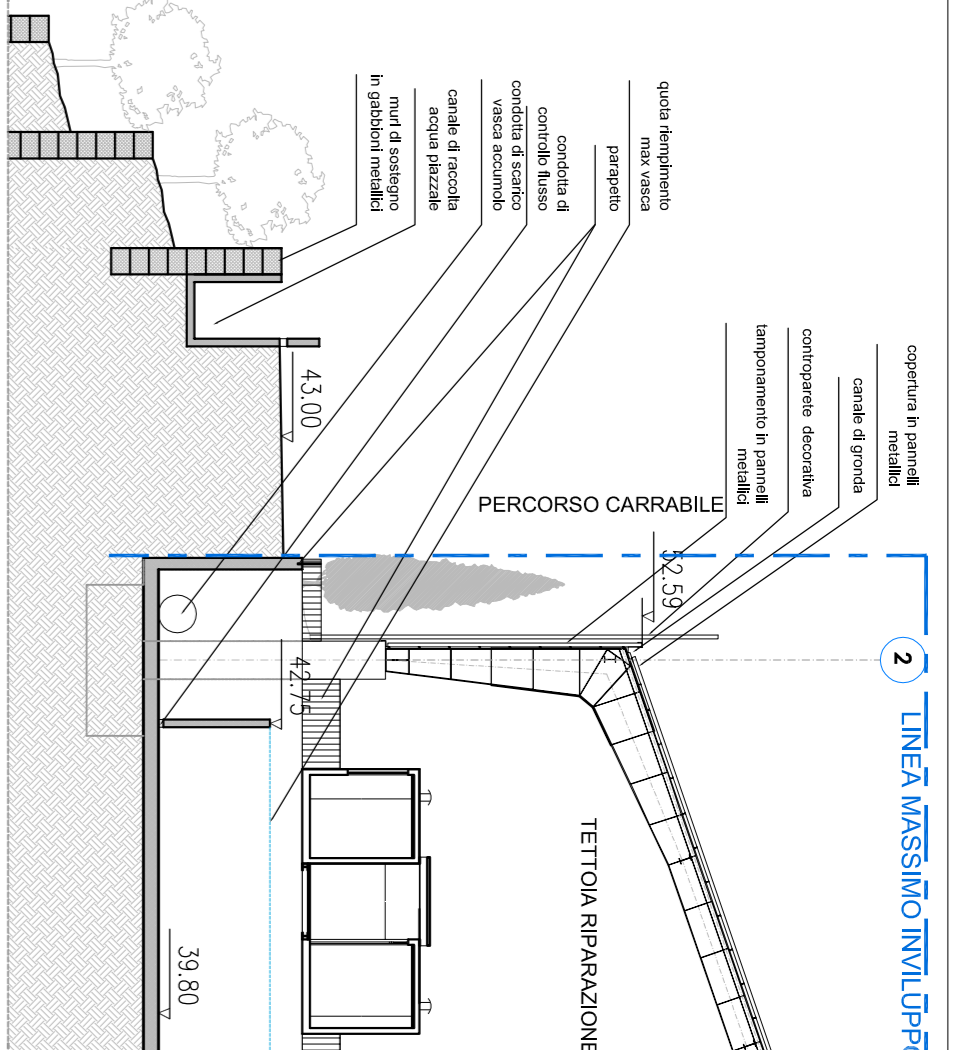


Sezione DD
1:200




Key Plan
1:400

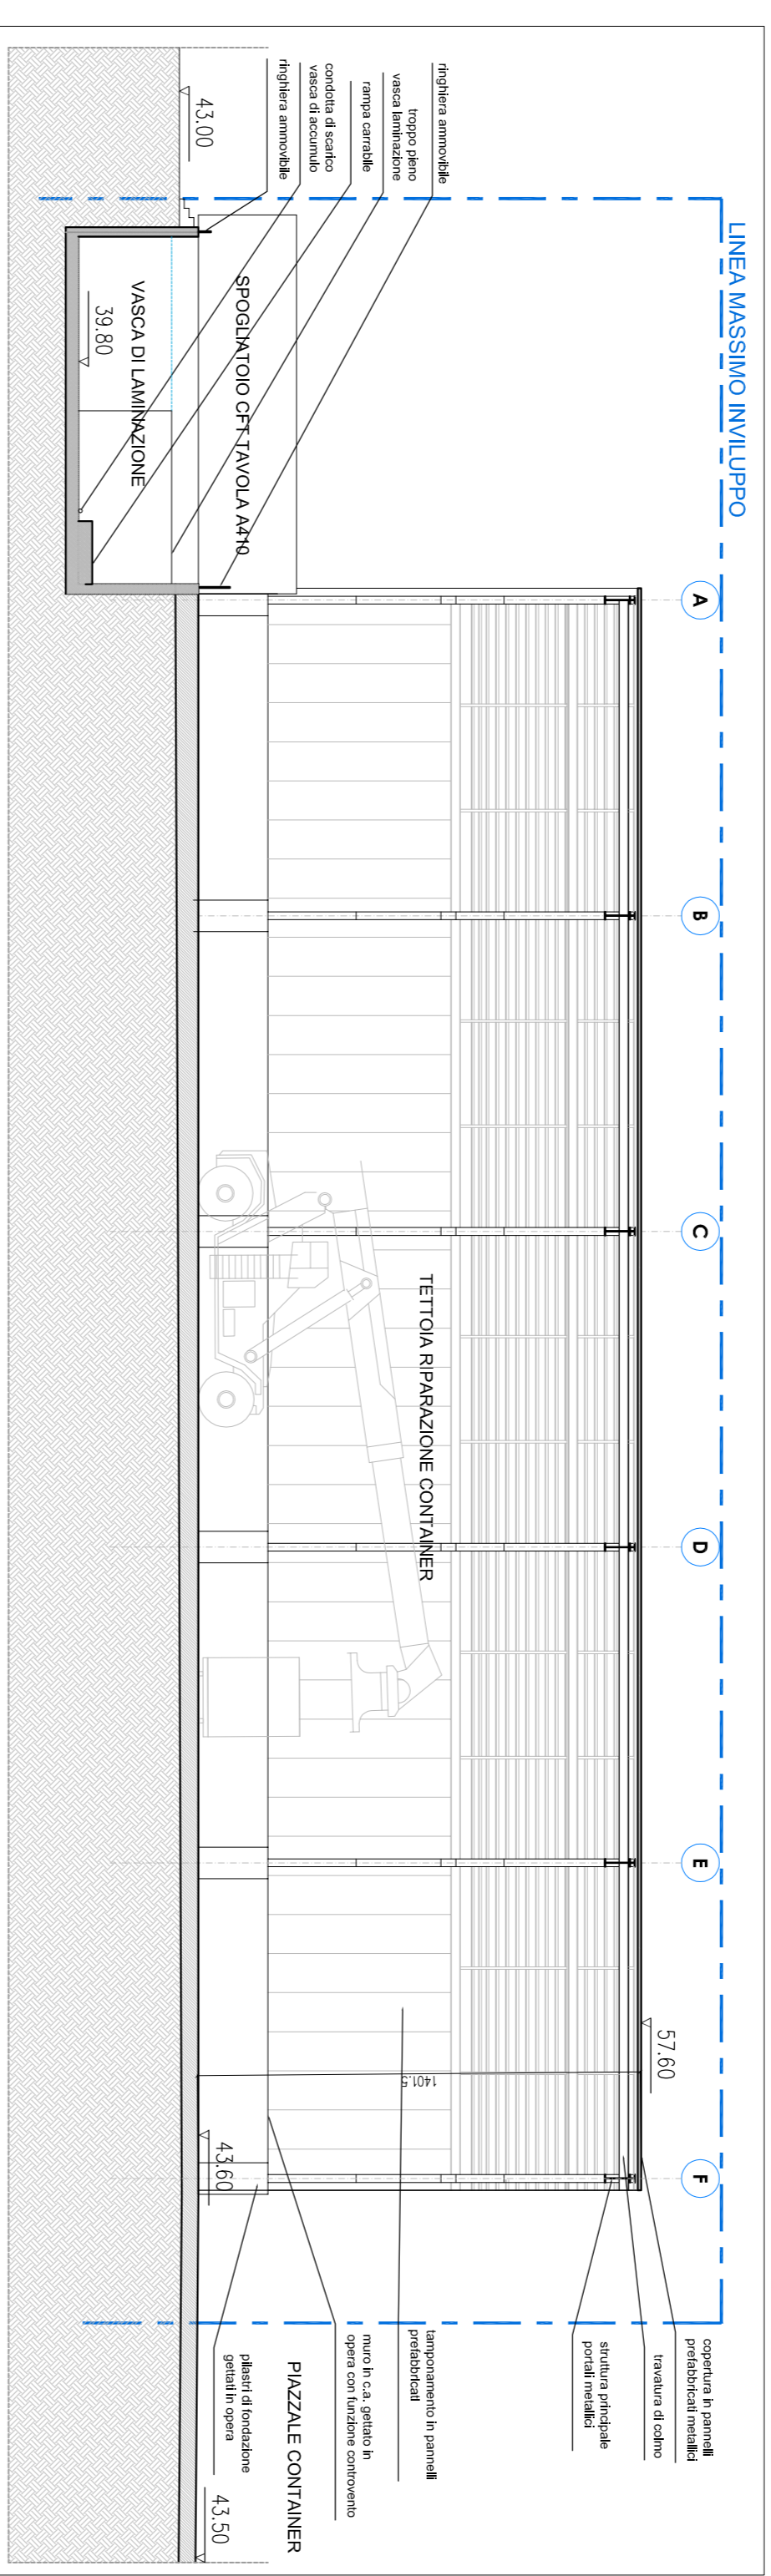

Sezione Longitudinale - CC
1:200

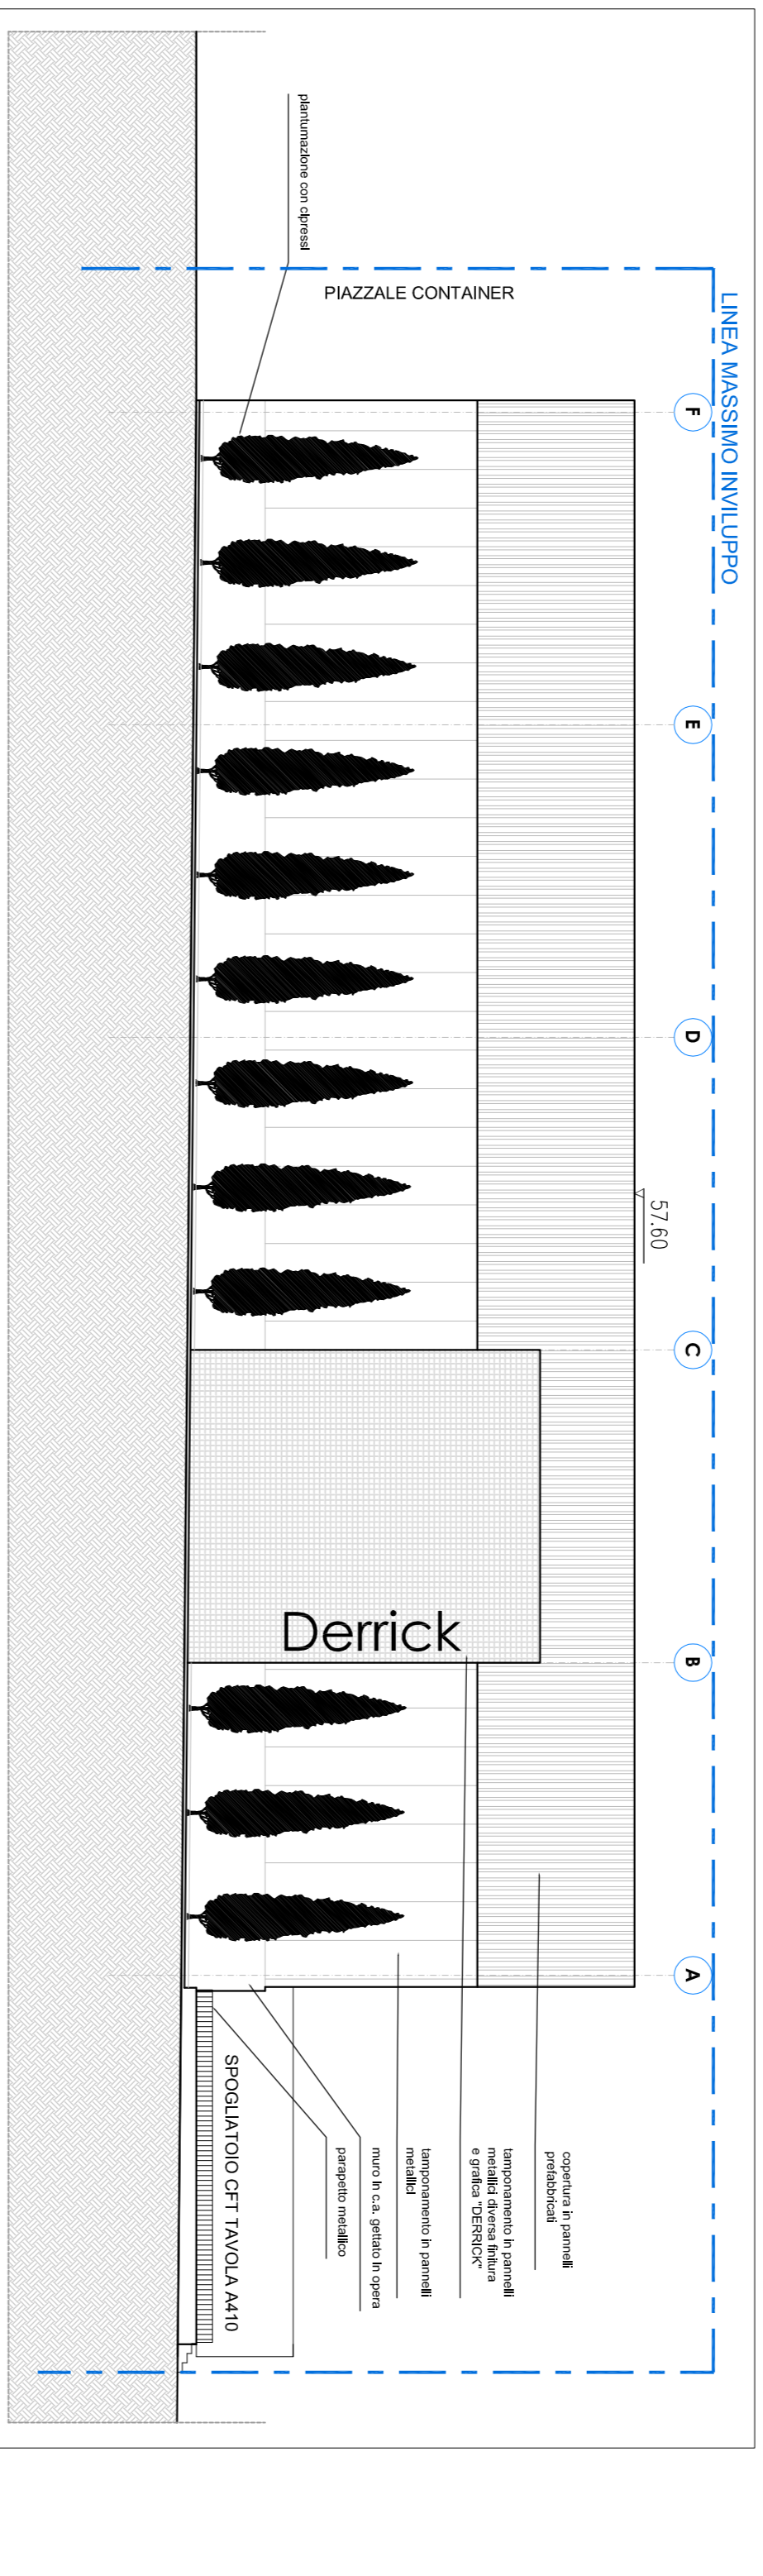

Prospetto Nord verso Via Borzoli
1:200

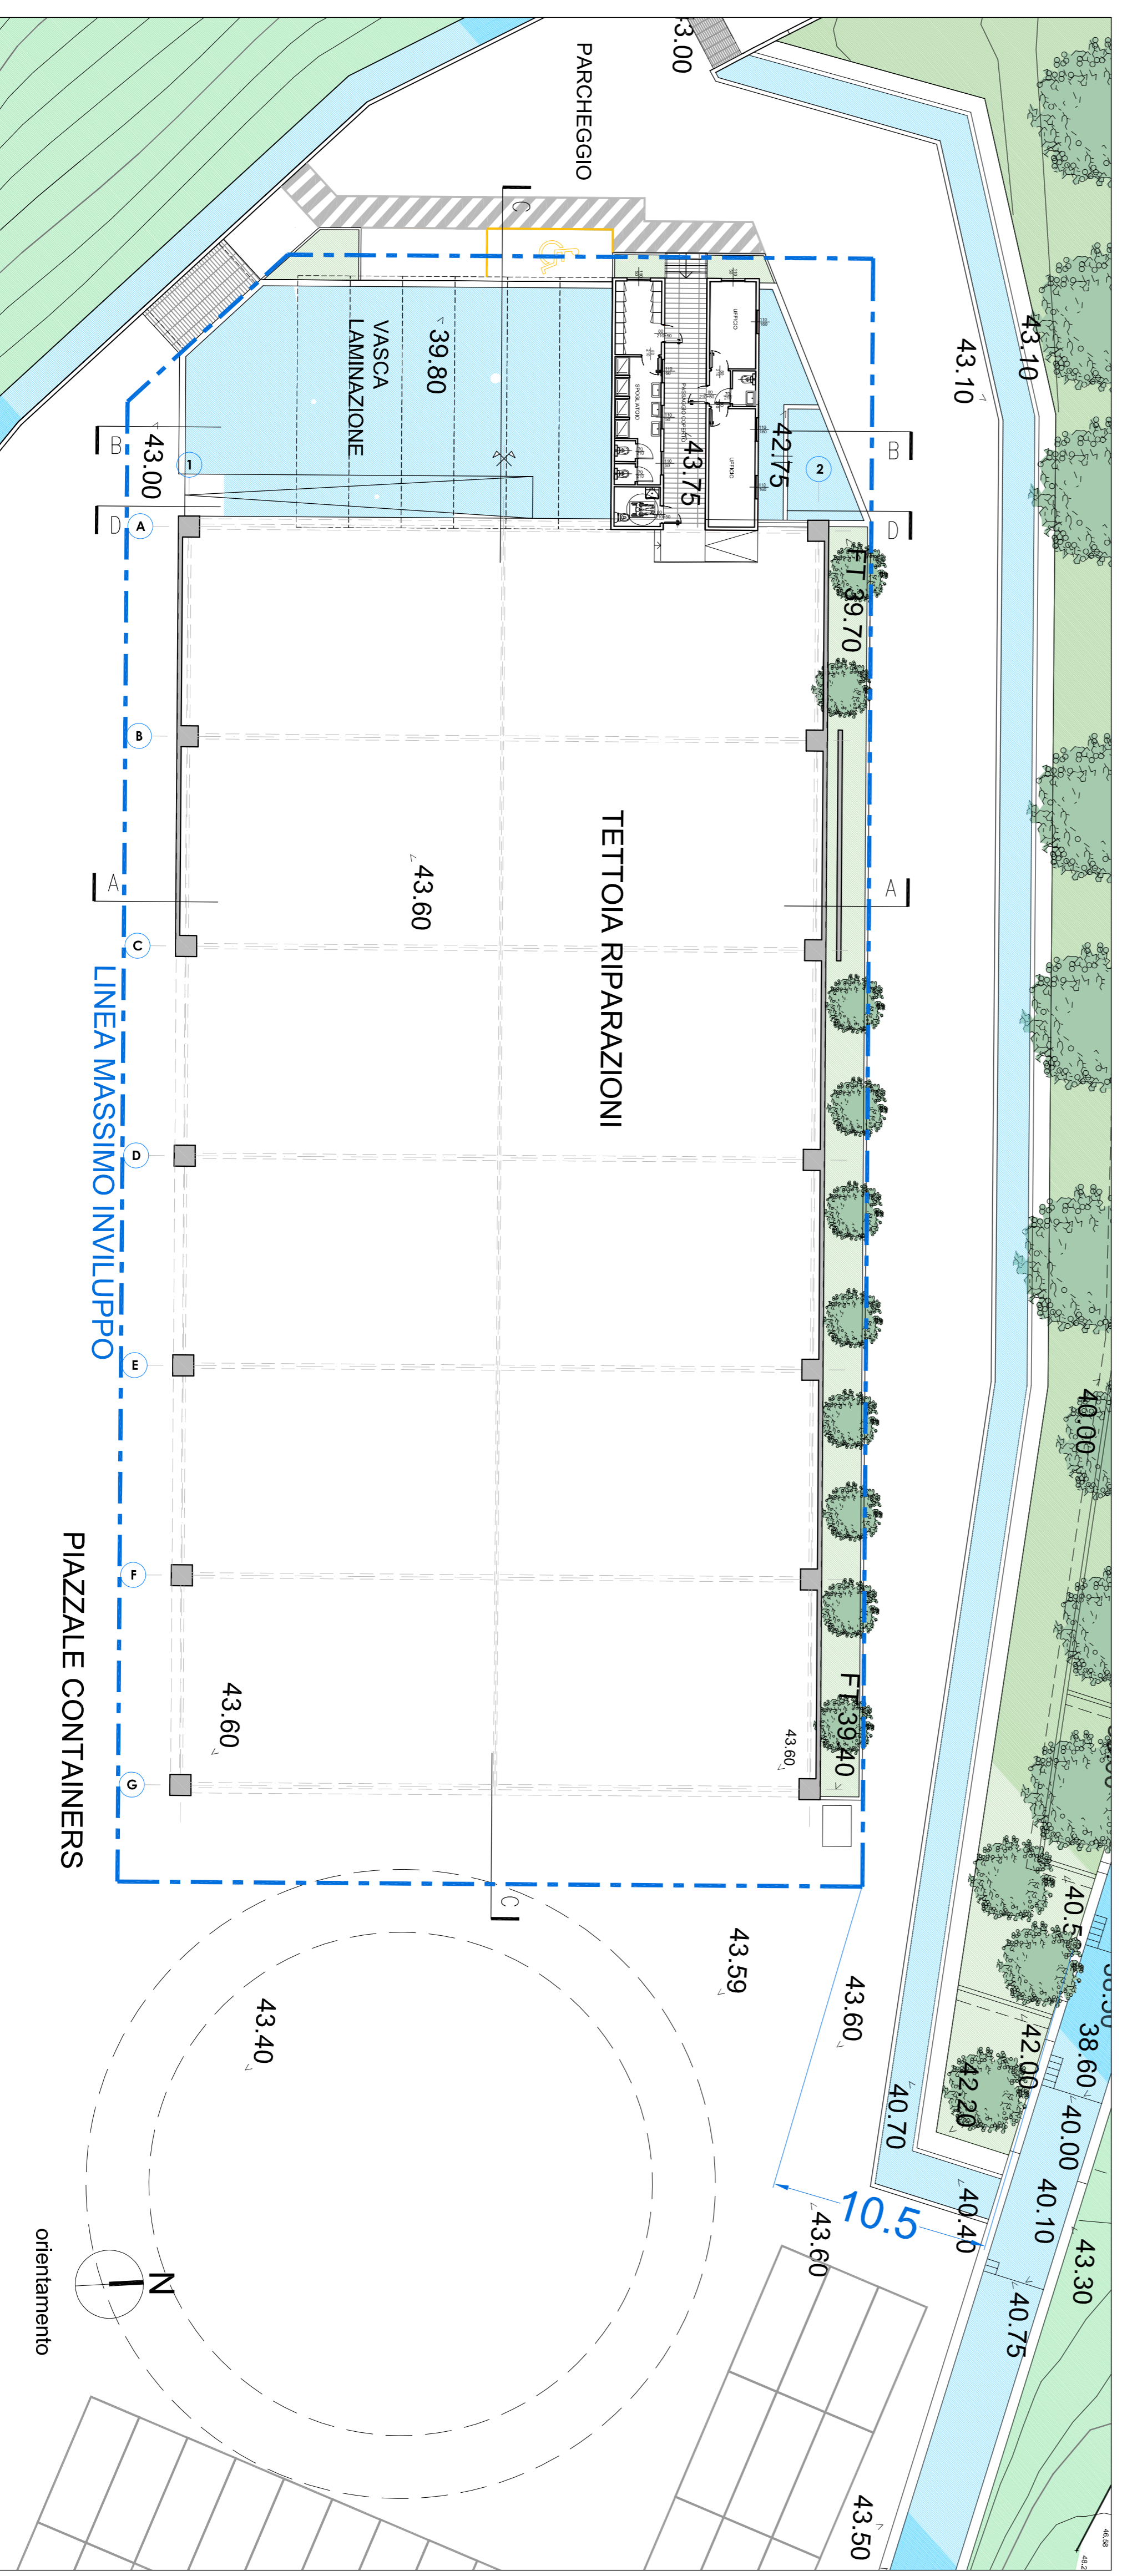

Pianta Tettoia
1:200

COMUNE DI GENOVA

P.U.O. AREA DERRICK BORZOLI

Opere di riqualificazione ambientale, messa in sicurezza e collegamento alla nuova viabilità urbana con mantenimento della attività produttiva

progetto architettonico e coordinamento:

ferrazzini
ARCHITETTI

progetto Ingegneria Idraulica

ITEC
engineering

progetto Ingegneria geotecnica:

M+ ASSOCIATI

progetto Ingegneria - struttura in elevazione:

A.S.A.F.

consulenza Ingegneria e servizi ambientali:

I.S.A.F.

consulenza geologica:

STUDIO ASSOCIATO BELLINI
Geologi

prima emissione

30.09.2015

aggiornamenti

A SETTEMBRE 2016

B REVISIONE GENERALE

C

D

E

F

G

H

ferrazzini ARCHITETTI
Arch. Giovanni Ferrazzini
Piazza San Marco 666 - 16124 Genova
info@ferrazziniarchitettura.eu

DERICK ARQUATA
Via Borzoli, 34 - 16153 - Genova
tel. +39 010 65 02 761
info@derickarquata.it

ITEC Engineering S.r.l.
Via S. Maria Maddalena 10 - 16122 Genova
tel. +39 010 59 09 09 - fax +39 010 58 30 35
www.itecengineering.it

M+ ASSOCIATI
Via S. Maria Maddalena 10 - 16122 Genova
tel. +39 010 59 09 09 - fax +39 010 58 30 35
www.mplusassociati.it

A.S.A.F. Ingegneria S. Bartolomeo snc s.r.l.
Via S. Maria Maddalena 10 - 16122 Genova
tel. +39 010 65 91 012
info@asaf.it

STUDIO ASSOCIATO BELLINI
Via S. Maria Maddalena 10 - 16122 Genova
tel. +39 010 65 91 012
www.studioassociatobelini.it

progetto: **AREA DERRICK**
Via Borzoli

scale: 1:200 @A0

nome file: A401.dwg

Tabella n°:

A401