


SEZIONE TIPO A - A
SCALA 1:100

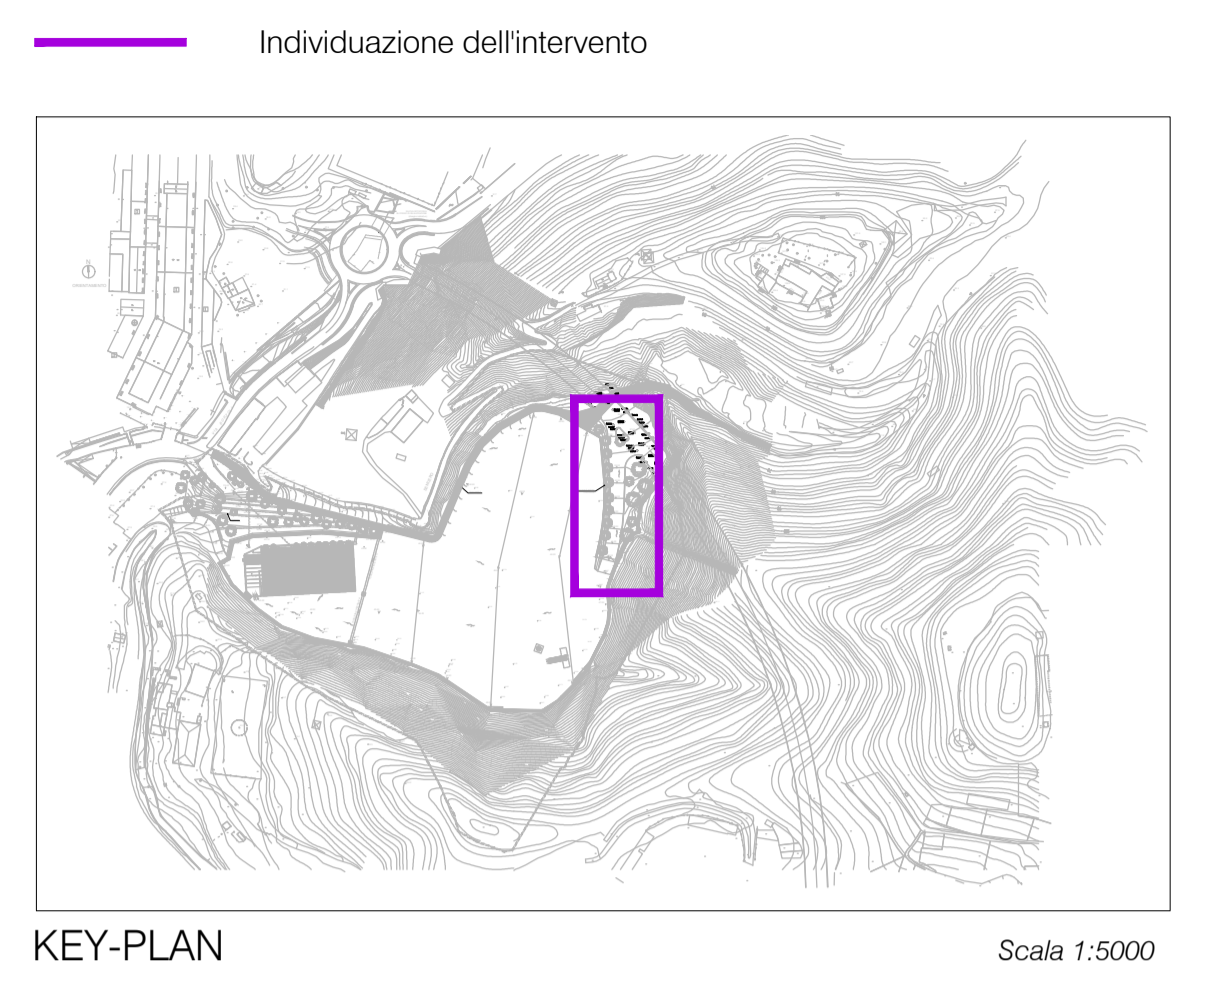

KEY-PLAN
Scala 1:5000

COMUNE DI GENOVA
P.U.O. AREA DERRICK BORZOLI
Opere di rimodellazione ambientale, messa in sicurezza e collegamento alla nuova viabilità urbana con mantenimento della attività produttiva

- progetto architettonico e coordinamento:
ferrazzini ARCHITETTURA
Archi. Giovanni Ferrazzini
Piazza San Marcellino 6/B
16124 Genova - Italy
+39 010 6951428
info@ferrazziniarchitettura.eu
- progetto ingegneria idraulica
ITEC engineering
ITEC Engineering S.r.l.
Via Cicca, 738/10 - 16129 GENOVA
tel. +39 010 59 59 690 fax: +39 010 58 48 355
info@itec-engineering.it
www.itec-engineering.it
- progetto ingegneria geotecnica:
M+ ASSOCIATI
Studio M+ ASSOCIATI
Via Guido Gozzano 6 - 20038, Seregno (MB)
Tel. +39 0362 221543 - Fax +39 0362 246248
Fax: +39 0362 247012
e-mail: studio@mpiuassociati.it
www.mpiuassociati.it
- progetto ingegneria - strutture in elevazione:
STUDIO MARTIGNONE ASSOCIATI
Via Filadelfo, 25/C - 16122 Genova
Tel. +39 010 876287 - Fax +39 010 0898003
studio@martignoneassociati.it
www.martignoneassociati.it
- consulenza ingegneria e servizi ambientali:
I.S.A.F.
I.S.A.F. Ingegneria e Servizi Ambientali Ferro S.r.l.
Via Filadelfo, 102 - 17109 Savona
Tel. +39 019 806914 - Fax: +39 019 802027
E-mail: isaf@isaf.it
- consulenza geologica:
STUDIO ASSOCIATO BELLINI Geologi
STUDIO ASSOCIATO BELLINI
Via Garibaldi, 91 - 16121 Genova
Tel. +39 010 586503 - Fax +39 010 586277
info@studioassociatobellini.eu
www.studioassociatobellini.eu

note
-

prima emissione **04.02.2015** disegnata da **ferrazzini architettura**

aggiornamenti
A **02 SETTEMBRE 2016** **REVISIONE GENERALE**
B
C
D
E
F
G
H

descrizione:
VIABILITA' DELL'INTERSEZIONE "BORZOLI-ERZELLI"
ESTRATTO PLANIMETRICO
SEZIONE TIPOLOGICA

M+ ASSOCIATI
Via G. Gozzano n. 6
20031 Seregno (MB)
Tel. 0362 221543
0362 246248
Fax 0362 247012
studio@mpiuassociati.it
www.mpiuassociati.it

committente
DERRICK ARQUATA
DERRICK ARQUATA S.p.a.
Via Borzoli, 34 - 16153 - Genova
tel: +39 010 65 02 781
fax: +39 010 65 91 012
g.dellepiane@derrickarquata.it
www.contrepair.com

progetto
AREA DERRICK
Via Borzoli

scala:
1:200 / 1:50 @A0

nome file:
G007.dwg

Tavola n°:
G007