




1
1/100
Prospetto SUD

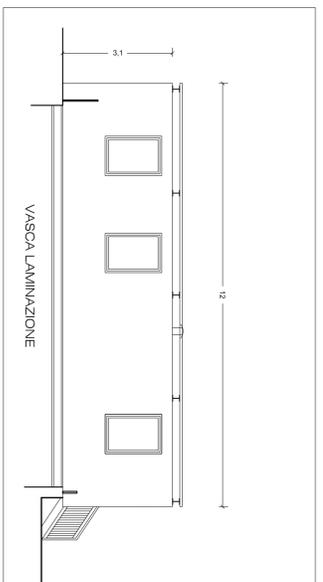


2
1/100
Prospetto NORD

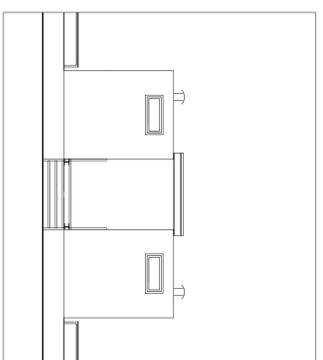


3
1/100
Prospetto OVEST

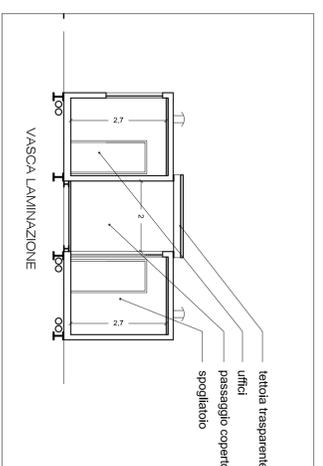


4
1/100
Sezione AA

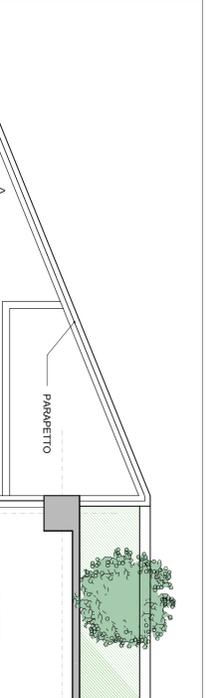


6
1/100
Sezione BB

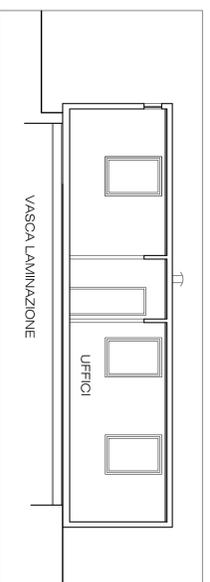


7
1/100
Sezione CC

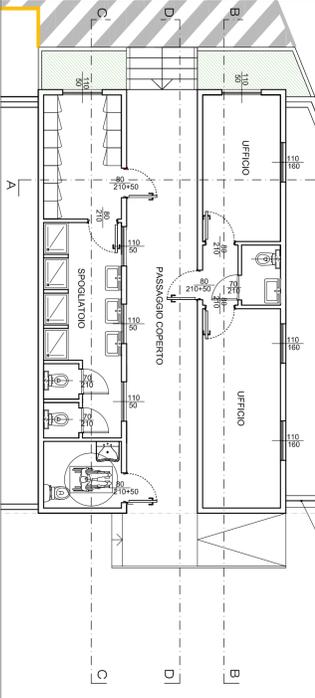


5
1/100
Pianta

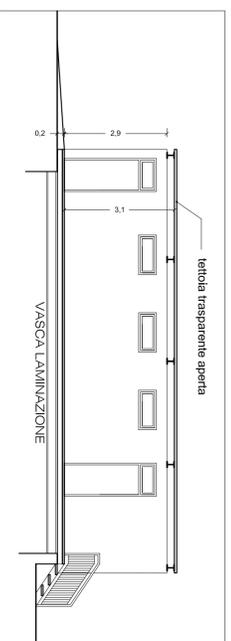

8
1/100
Sezione DD

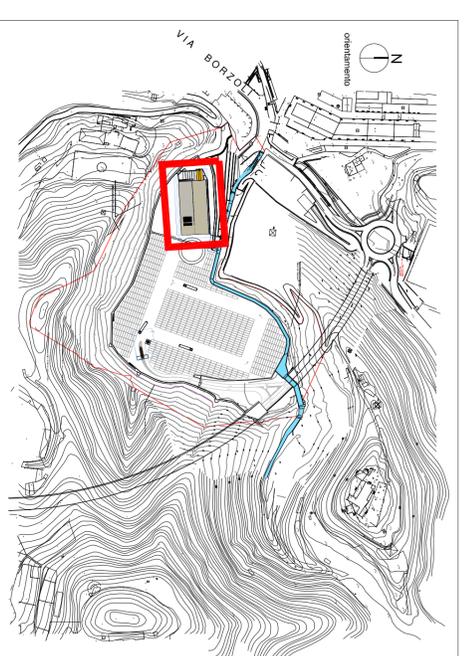

0
1/4000
KPlan

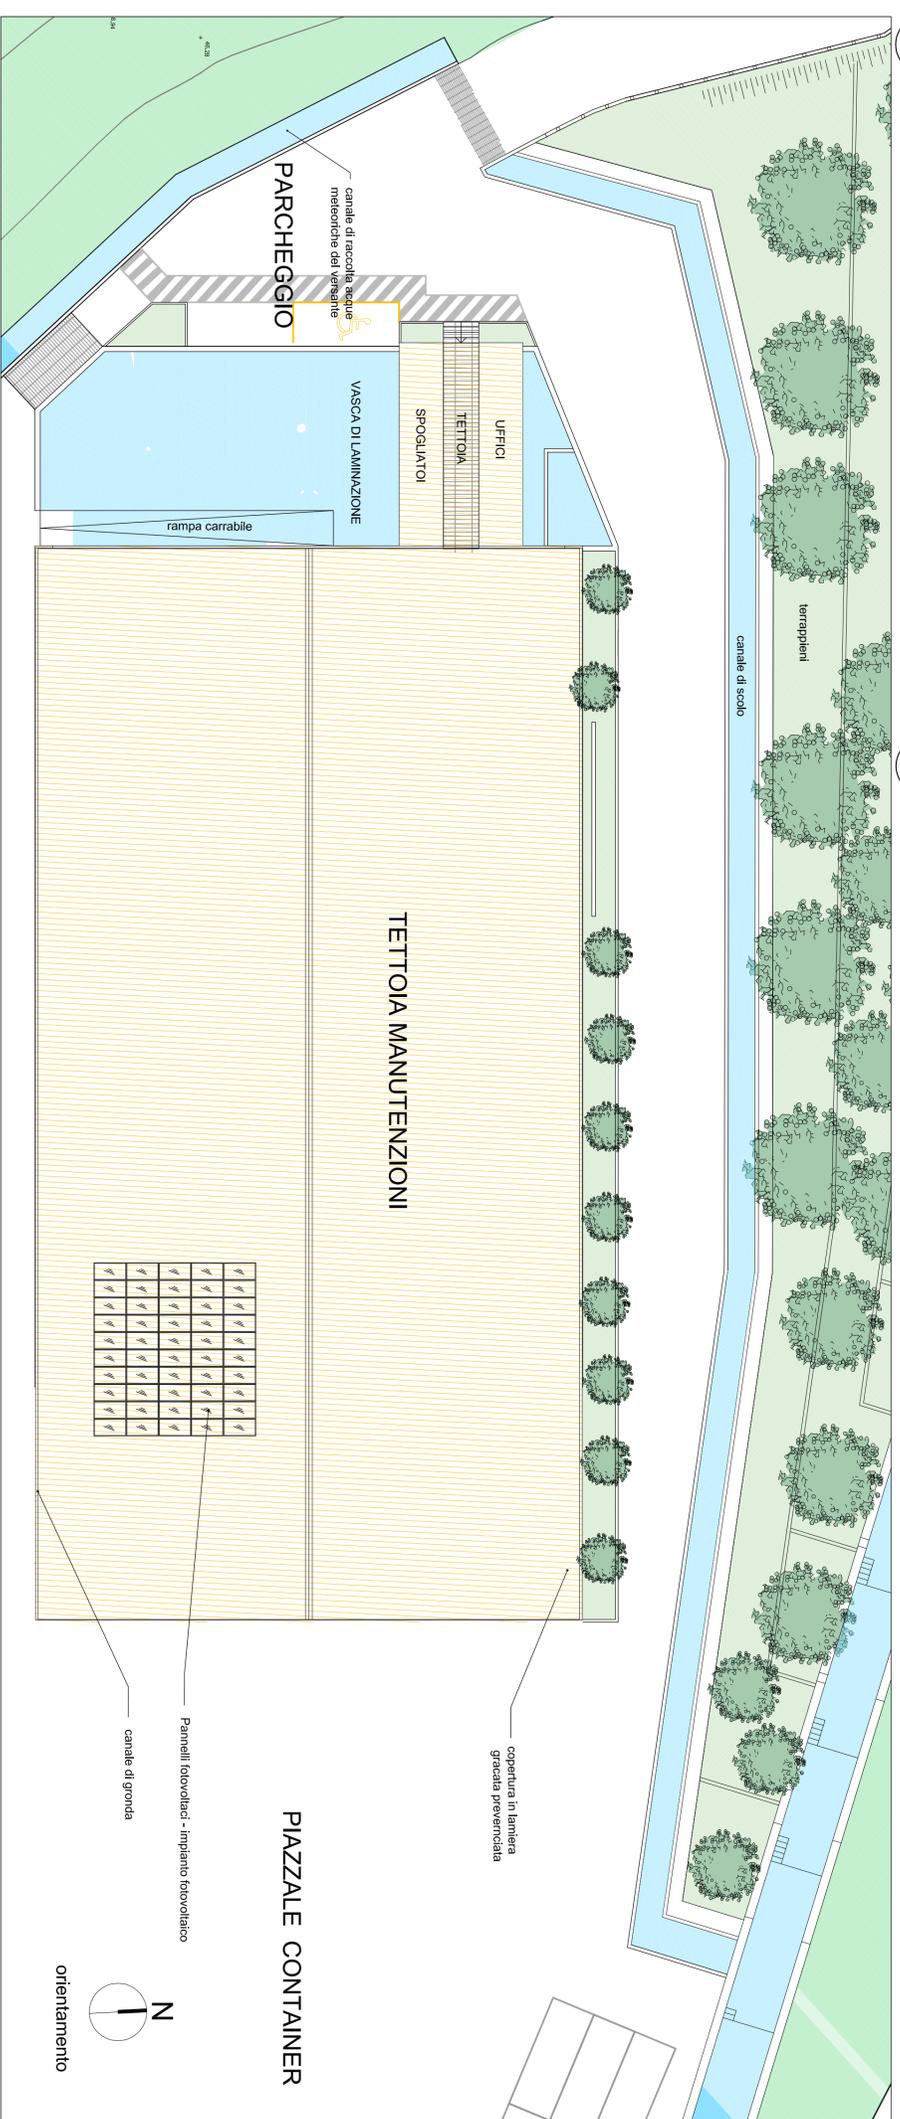

8
1/200
Pianta copertura tettoia e spogliatoi

COMUNE DI GENOVA

P.U.O. AREA DERRICK BORZOLI

Opere di riqualificazione ambientale, messa in sicurezza e collegamento alla nuova viabilità urbana con mantenimento della attività produttiva

progetto architettonico e coordinamento:

ferrazzini

ARCHITETTI

INGEGNERIA

STRUTTURE

GEOTECNICHE

INGEGNERIA

IDRAULICA

INGEGNERIA

STRUTTURE

GEOTECNICHE

ferrazzini
ARCHITETTI
Archi. Giovanni Ferrazzini
Piazza San Marco 66 16124 Genova
Tel. +39 010 59 59 400 Fax +39 010 59 59 405
info@ferrazziniarchitettura.eu



DERIRICK
ARQUATA
DERIRICK ARQUATA S.p.A.
Via Borzoli, 34 - 16153 - Genova
Tel. +39 010 65 02 761
fax +39 010 65 91 012
it.derrick@deririckarquata.it
www.deririckarquata.com

STUDIO ASSOCIATO BELLINE
STUDIO ASSOCIATO BELLINE
Via S. Pietro, 25 - 17100 Savigliano
Tel. +39 0172 21 21 21 Fax +39 0172 21 21 21
www.studioassociatobelline.it

STUDIO ASSOCIATO BELLINE
STUDIO ASSOCIATO BELLINE
Via S. Pietro, 25 - 17100 Savigliano
Tel. +39 0172 21 21 21 Fax +39 0172 21 21 21
www.studioassociatobelline.it

A410