



1
Pianta Tettoia
1/200

VERIFICA SUPERFICIE AGIBILE NUOVI EDIFICI


TETTOIA = SUPERFICIE AGIBILE MQ 1.886,8
 SPOGLIATOI = SUPERFICIE AGIBILE MQ 25,6x2=51,2 MQ
 TETTOIA SPOGLIATOI = SUPERFICIE AGIBILE MQ 23,8
 GATE = SUPERFICIE AGIBILE MQ 33
TOTALE = SUPERFICIE AGIBILE MQ 1.994,8

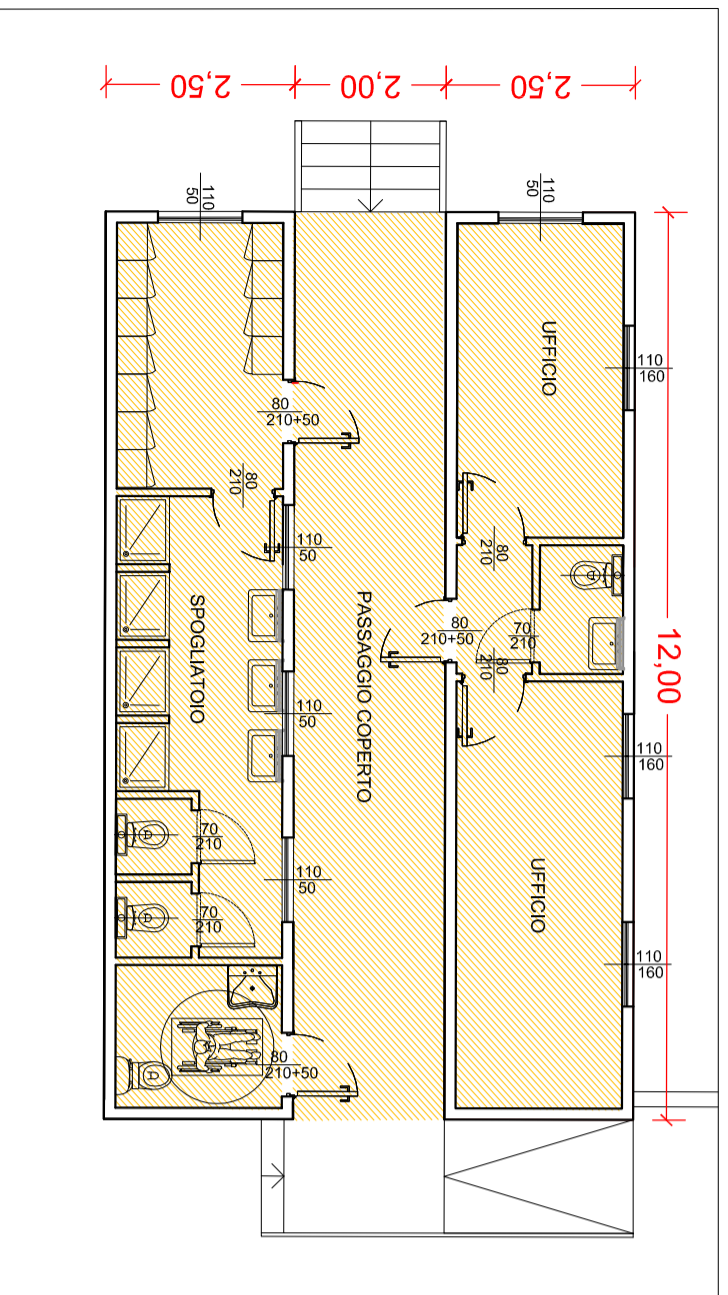

2
Pianta Spogliatoi
1/100

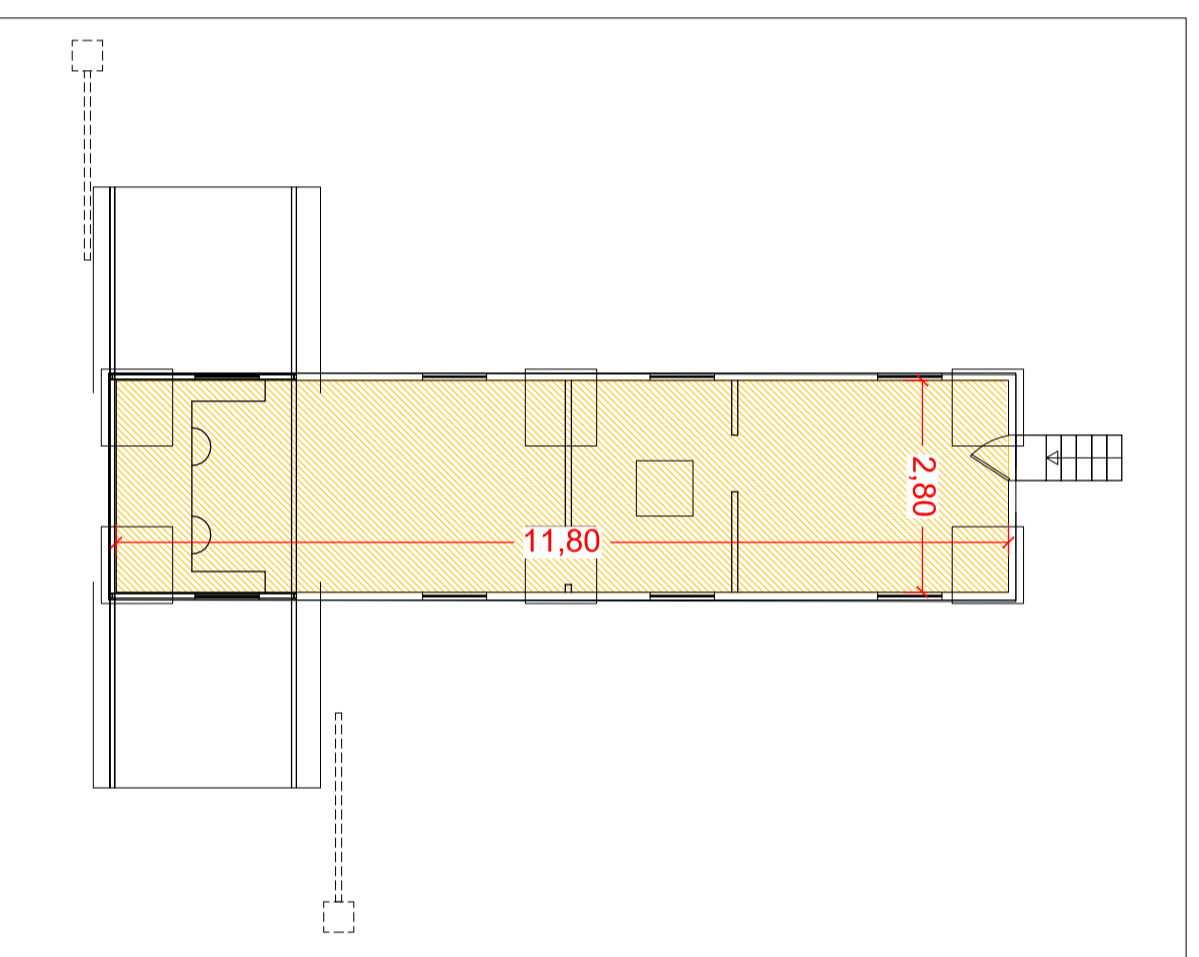

3
Pianta Gate
1/100

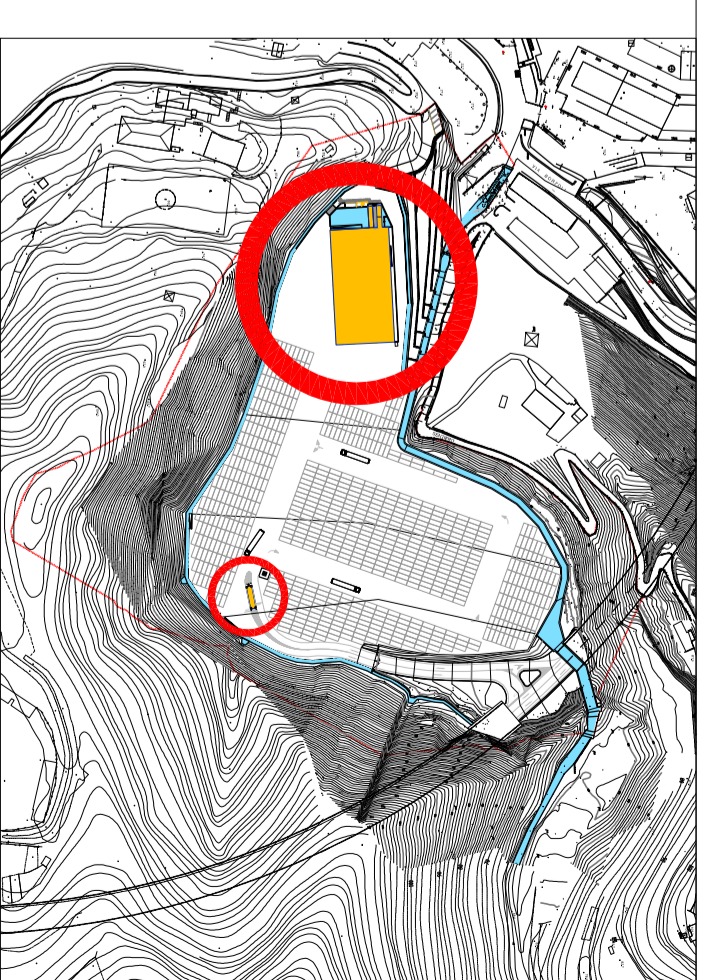

Key Plan
1:400

COMUNE DI GENOVA

P.U.O. AREA DERRICK BORZOLI

Opere di rimodellazione ambientale, messa in sicurezza e collegamento alla nuova viabilità urbana con mantenimento della attività produttiva

progetto architettonico e coordinamento:

ferrazzini
ARCHITETTURA

Arch. Giovanni Ferrazzini
P.zza San Marcellino 6/6
16124 Genova - Italy
+39 010 8951428
info@ferrazziniarchitettura.eu

progetto ingegneria idraulica

ITEC
engineering

ITEC Engenharia S.L.
Via Cocchi 7/9-10 - 16129 GENOVA
It. +39 010 69 69 690 Fax: +39 010 68 48 855
info@itec-engineering.it
www.itec-engineering.it

progetto ingegneria geotecnica:

M+
ASSOCIATI

Studio M+ ASSOCIATI
Via Guido Guzzano 6 - 20138, Seregno (MB)
Tel. +39 0362 221543; +39 0362 248248
Fax: +39 0362 247172
www.mplusassociati.it

progetto ingegneria - strutture in elevazione:

STUDIO MARTIGNONE ASSOCIATI

Via Piletero, 253 - 10122 Genova
Tel. +39 010 585503
studio@martignoneassociati.it
www.martignoneassociati.it

consulenza ingegneria e servizi ambientali:

I.S.A.F.

I.S.A.F. Ingegneria e Servizi Ambientali Ferris S.r.l.
Via Piletero, 253 - 10122 Genova
Tel. +39 010 808914 + Fax: +39 019 802027
Email: isa@isaf.it

consulenza geologica:

STUDIO ASSOCIATO BELLINI
Geologi

STUDIO ASSOCIATO BELLINI
Via Piletero, 253 - 10122 Genova
Tel. +39 010 585503 + Fax: +39 010 586277
info@studiosocciobellini.eu
www.studiosocciobellini.eu

note

prima emissione
30.09.2015

disegnato da
ferrazzini architettura

aggiornamenti

A SETTEMBRE 2016 **REVISIONE GENERALE**

B

C

D

E

F

G

H

descrizione:

**SUPERFICIE AGIBILE
PLANIMETRIA VERIFICA**

ferrazzini
ARCHITETTURA

Arch. Giovanni Ferrazzini
P.zza San Marcellino 6/6 - 16124 Genova
Tel. +39 010 8951428
info@ferrazziniarchitettura.eu



commento



DERRICK ARQUATA S.p.a.
Via Borzoli, 34 - 16153 - Genova
Tel: +39 010 65 02 761
Fax: +39 010 65 91 012
g.dellipiana@derrickarquata.it
www.contrapoli.com

progetto

AREA DERRICK
Via Borzoli

scala:
1:200 @A1

nome file:
A502.dwg

Tavola n°:

A502