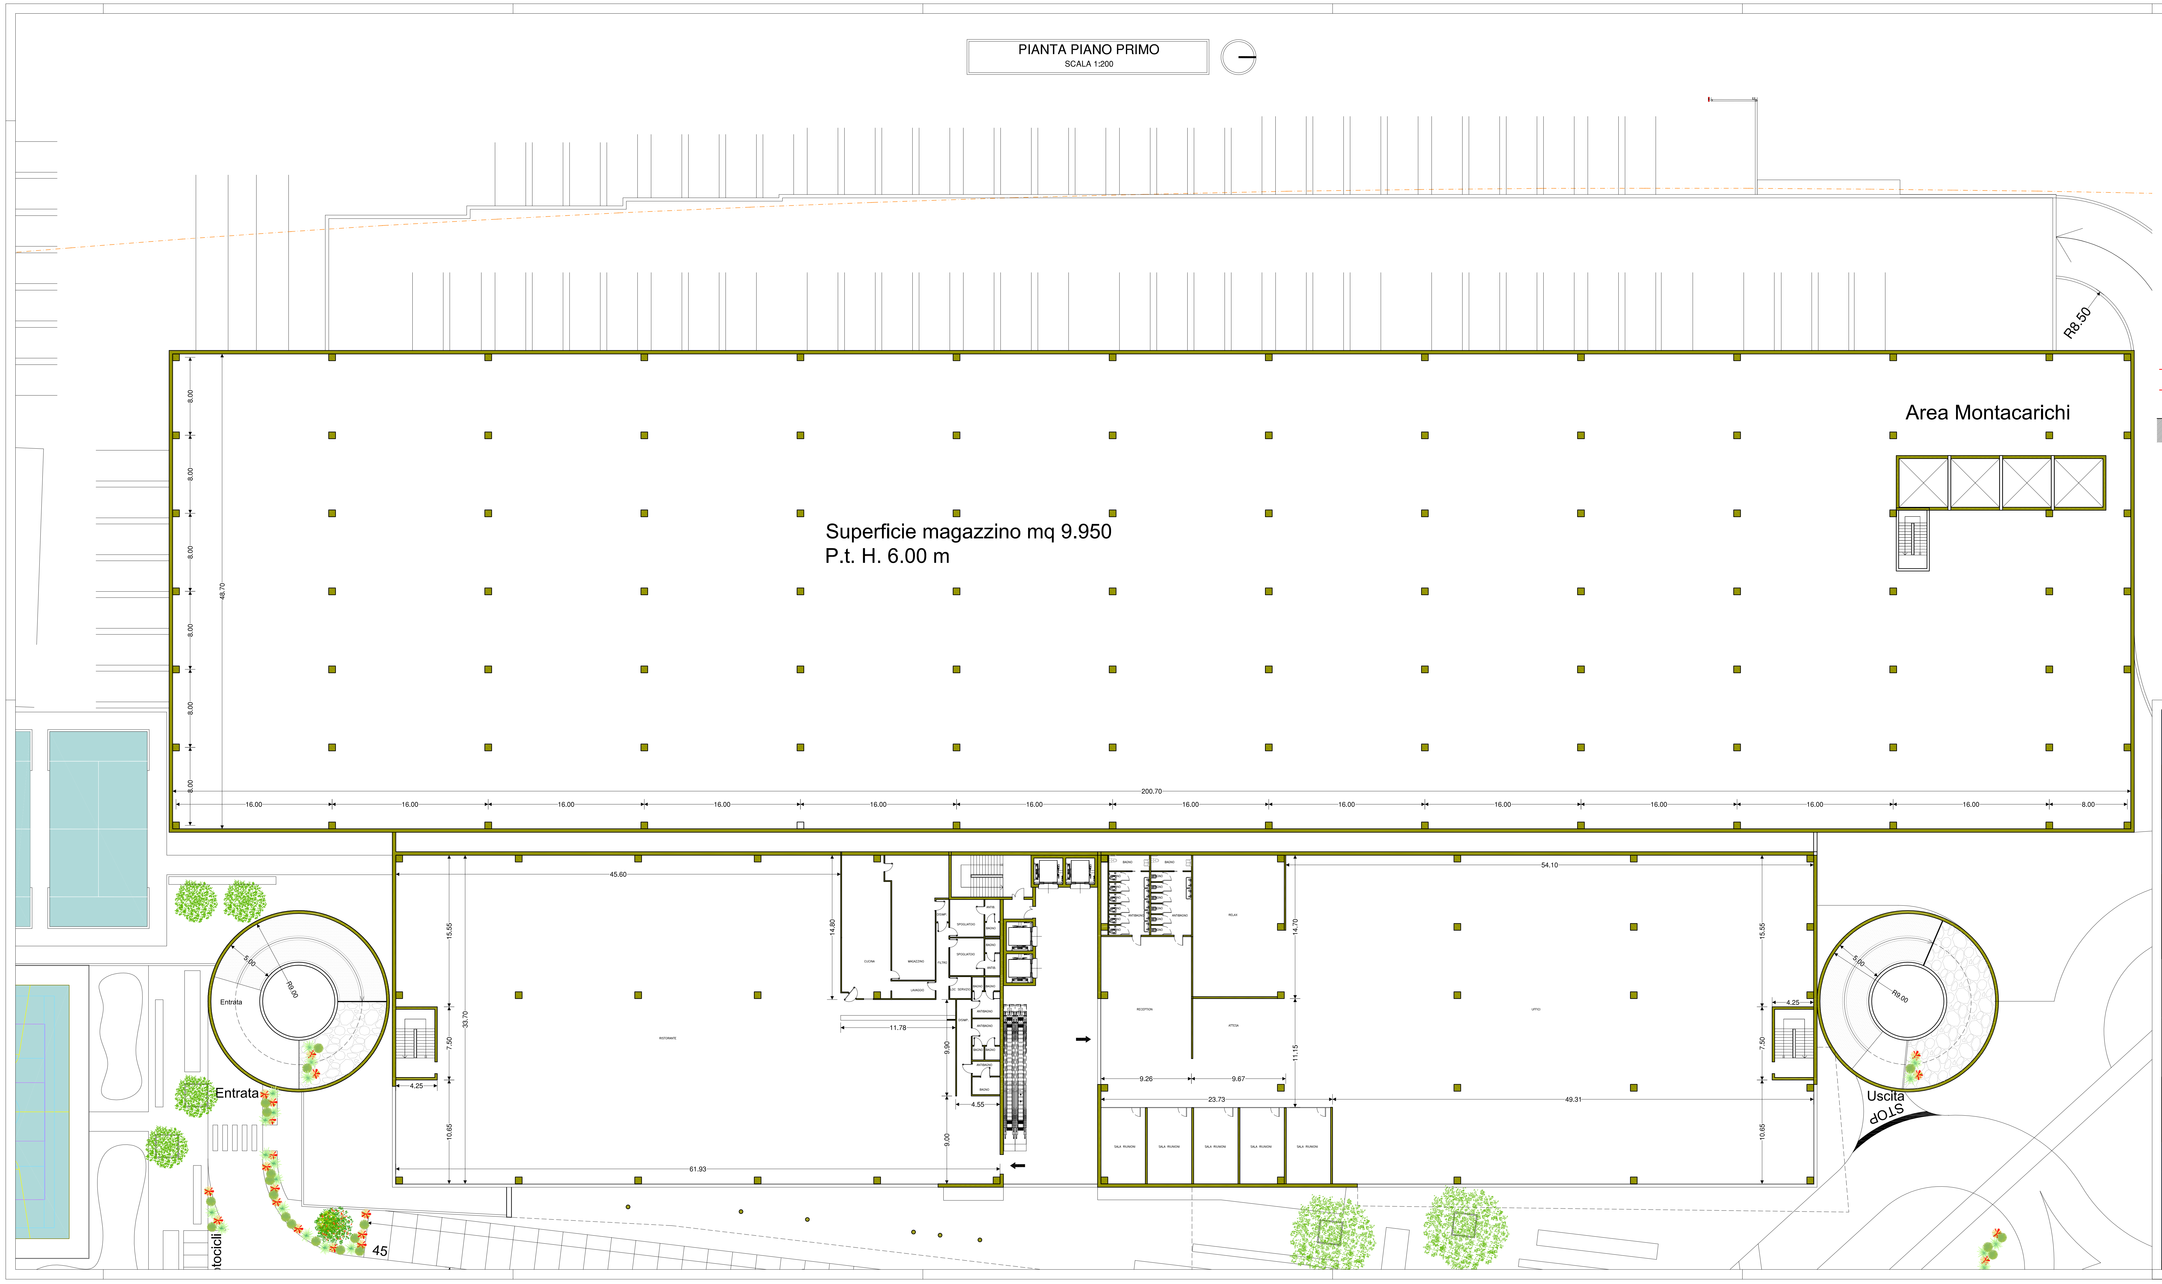

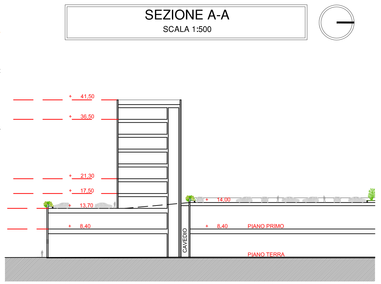

COMUNE DI GENOVA

PUO "EX MIRALANZA"

committente
COSPE S.r.l.

Progetto e sviluppo immobiliare: DOMUS Ingegneria s.r.l.
Progetto PUO: FERRANDO ARCHITETTI
Progetto viabilità: ING. MARCO MASTRETTA
Componente ambientale: Industria Ambiente s.r.l.
Progetto elettrico e meccanico: gb service
Geologia - Invarianza: tecno geologia
Progetto prevenzione incendi: NORD Ingegneria S.r.l.

REVISIONE	OGGETTO DELL'ADDEPRAMENTO	DATA	DISEGNATORE	CONTROLLO
00	prima emissione	03.11.2021	SA	CP

PIANO URBANISTICO OPERATIVO

SCHEMI TIPOLOGICI PIANO PRIMO

COMMESSA N°	015	2021
STATO AVANZAMENTO	PD	REV. 00
ID FILE	015_21_PUO_Tav.04.2g_Schemi tipologici P1_00_PD.dwg	
SCALA	1:200	
ALLEGATO N°	4.2.g	

I PROGETTISTI SI RISERVANO LA PROPRIETA' INTELLETUALE DEL PRESENTE ELABORATO AI SENSI DELLA LEGGE 22/4/1941 N° 633