PIANTA SOTTOPASSO PROGETTO
SCALA 1:200

Entrata in destra

Uscita in sinistra

Uscita in destra con inversione in rotatoria

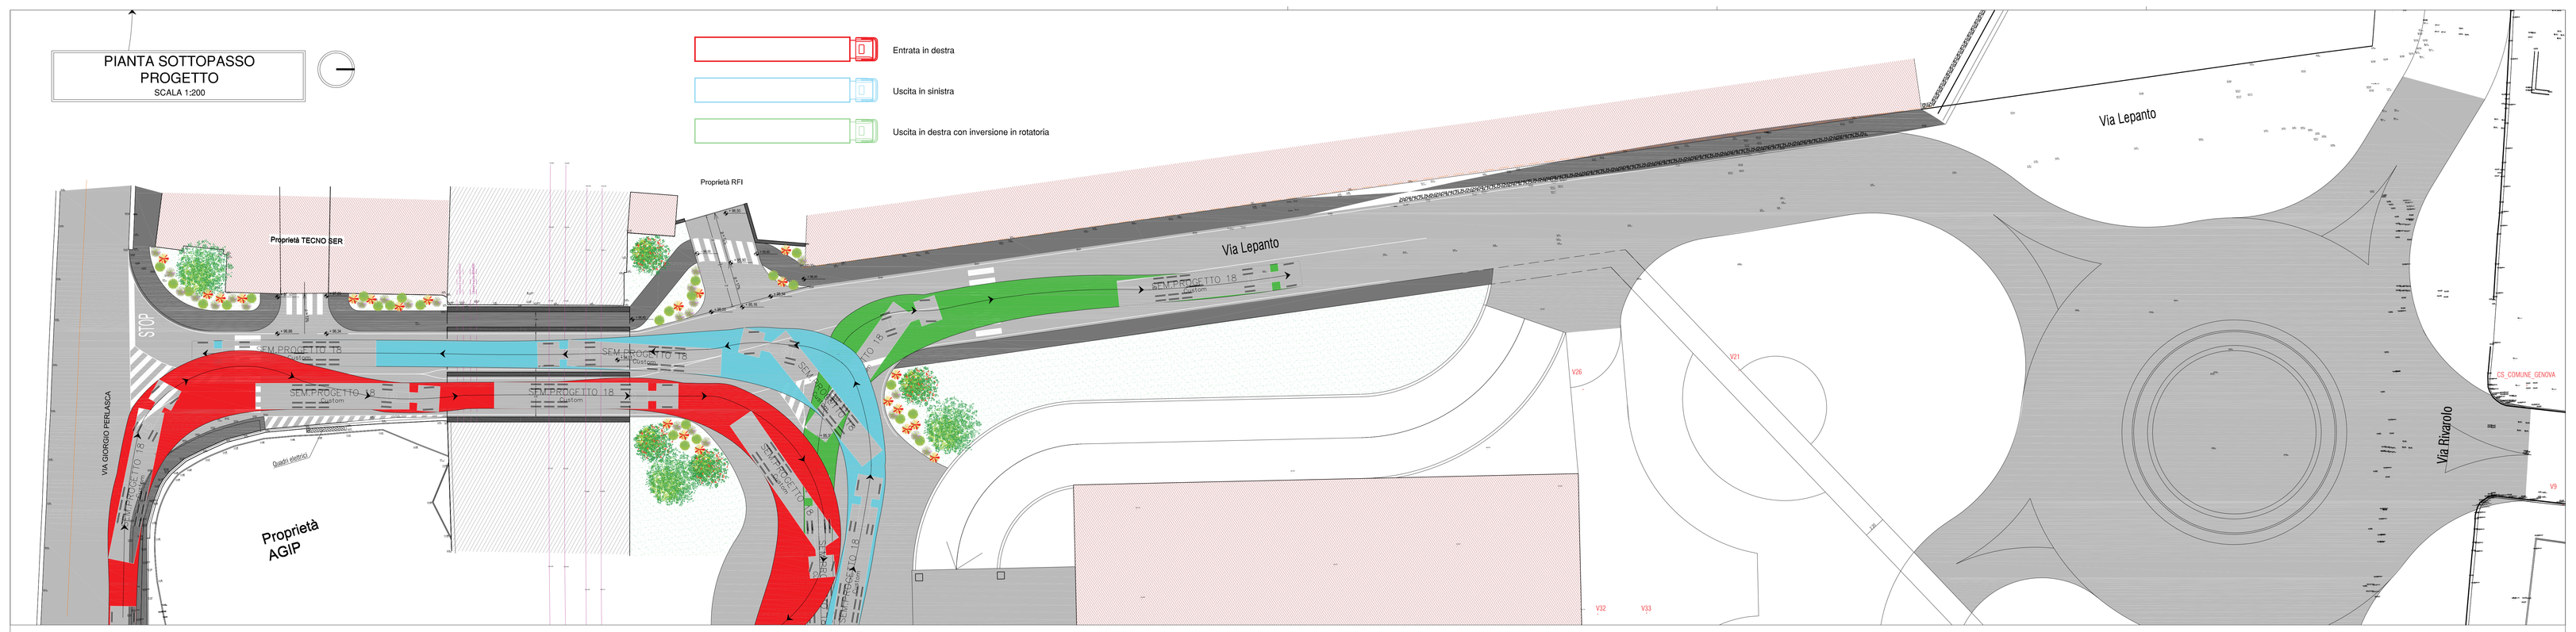

PIANTA SOTTOPASSO STATO DI FATTO
SCALA 1:200

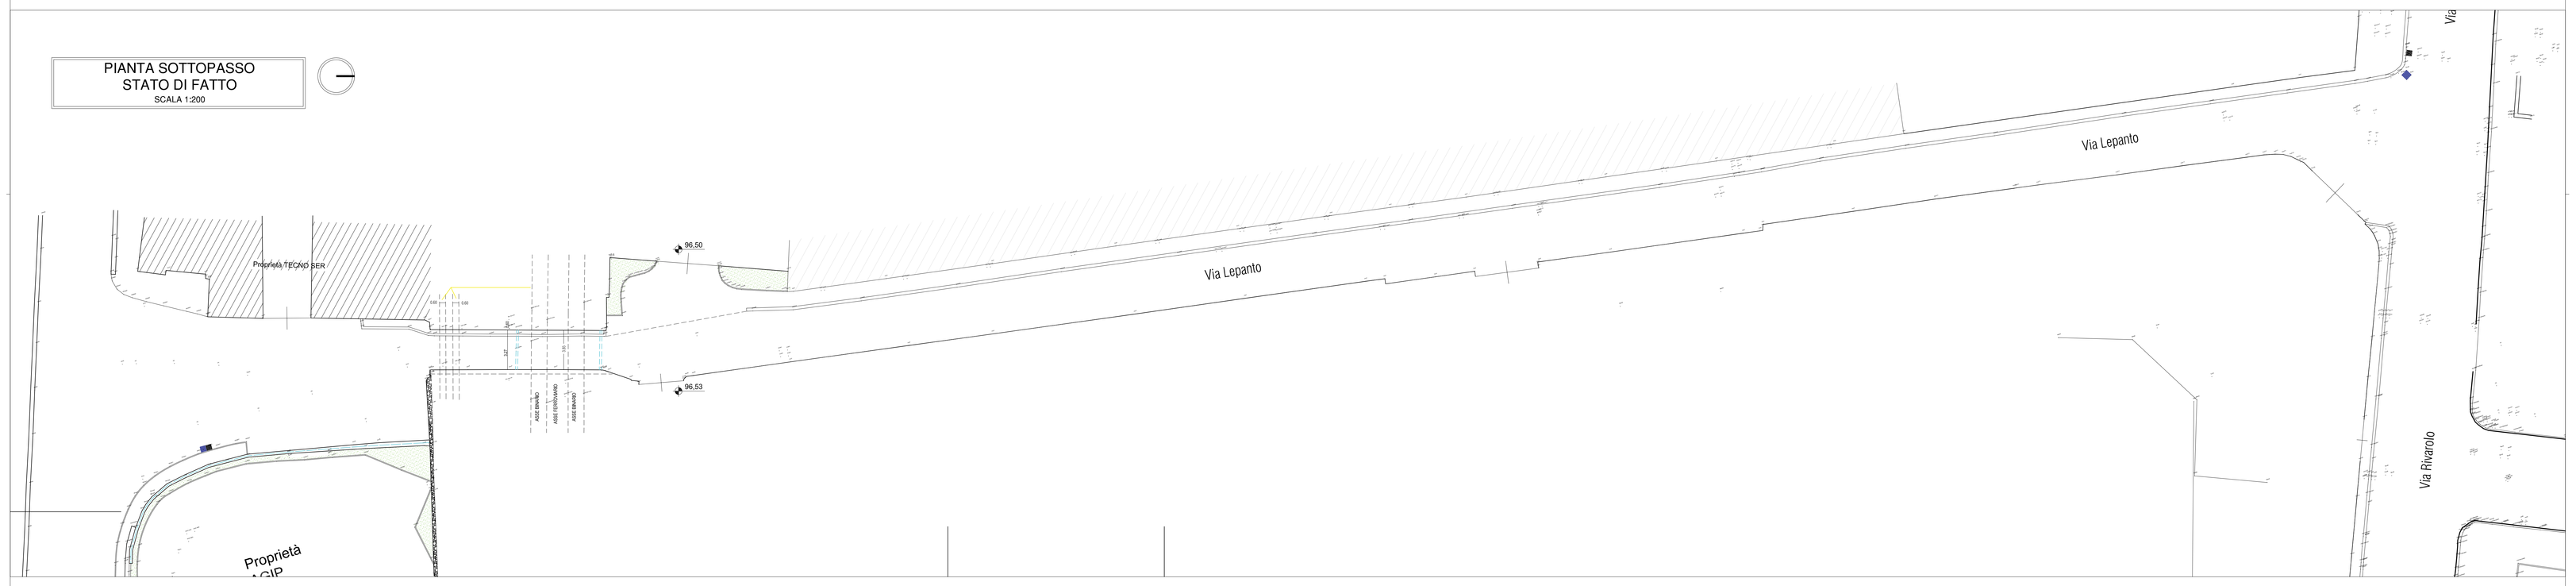

SEZIONE SOTTOPASSO PROGETTO
SCALA 1:100

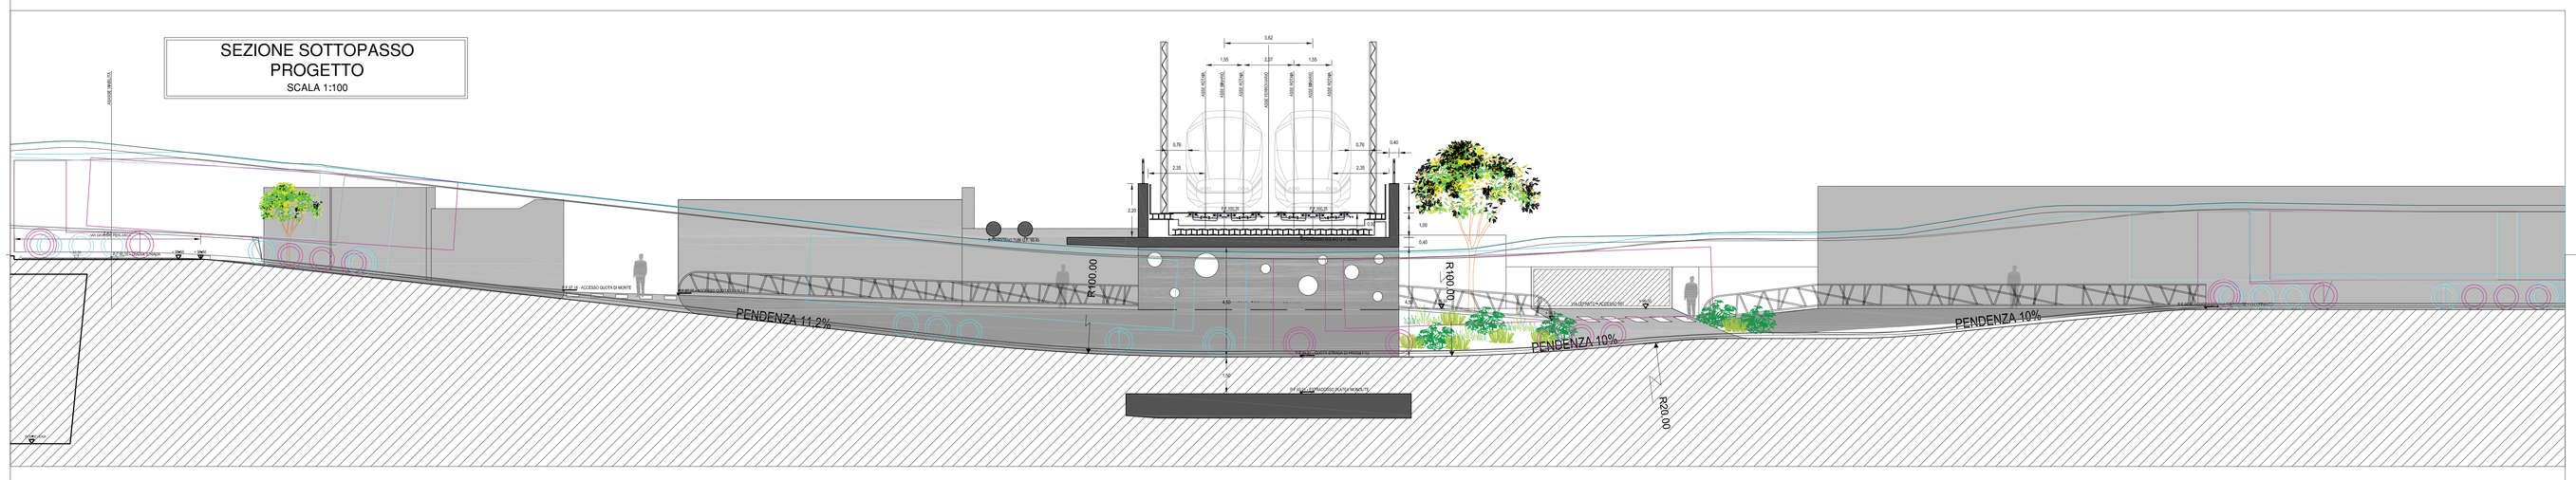

SEZIONE SOTTOPASSO STATO DI FATTO
SCALA 1:100

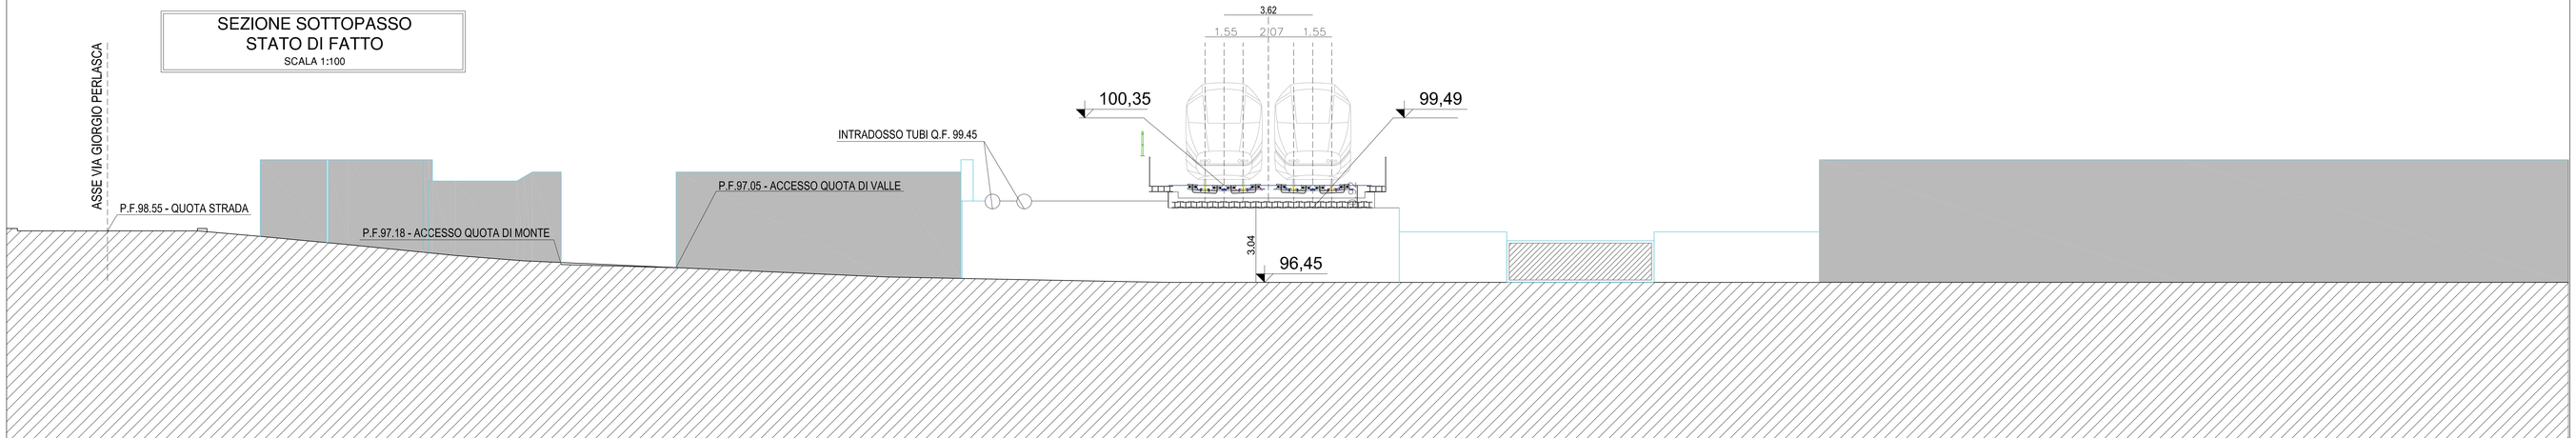

COMUNE DI GENOVA

PUO "EX MIRALANZA"

committente
COSPE S.r.l.

Progetto e sviluppo immobiliare	Progetto PUO	Progetto viabilità	Componente ambientale
DOMUS Liguria s.r.l.	FERRANDO ARCHITETTI	ING. MARCO MASTRETTA	Industria Ambiente s.r.l.
Sedime (Sig) via Parenzo n°11c - tel. 0105150054 - fax 0105962903 e-mail: torino@domusnet.net - web: www.studiotorino.net tecnico di cantiere sicurezza in progettazione e professionista - ANCP	Galleria S. Maurizio 3/4 - 10121 Genova, Italy tel. 010 54 14 88 - F. 010 534 1807 00 12 email@ferrandoarchitetti.it	Genova SE	Via Edmondo de Amicis, 8/10, 16122 Genova SE 010 885 4833
Progetto elettrico e meccanico	*Geologia - fruibilità*	*Progetto prevenzione incendi*	
96 service srl	TECNO geologia	NORD PROGETTI SRL	
Casella T.se 173 - Via Matteo, 21/A tel. 01 18 05 28 49 - fax. 011 81 41 778 e-mail: progetti@pec.it/ssrl	Downtown Art Gallery (Eq. via Olivetti n°4a/1 cell. 346 8636 730 - fax. 030.91.19.919 e-mail: info@tecnogeologia.it - PEC: tecnogeologia@pec.it	tel.031 49.45.33 mail: info@nordprogetti.it	

REVISIONE	OGGETTO DELL' AGGIORNAMENTO	DATA	OSSERVATORE	CONTROLLO
00	prima emissione	30.09.2021	MA	DP
01	Aggiornamento in seguito a comunicazione UT del 14.12.2021	14.12.2021	MA	DP
02	Aggiornamento in seguito ad incontro con UT del 30.12.2021	30.12.2021	MA	DP
03	Aggiornamento in seguito ad indicazioni UT del 10.02.2022	11.02.2022	MA	DP

PIANO URBANISTICO OPERATIVO

ALLARGAMENTO VIA LEPANTO
ALLARGAMENTO SOTTOPASSO ESISTENTE

COMMESSA N° 015 2021
ATTO/AGGIORNAMENTO PD REV. 03
ID FILE 015_21_PUO_Tav.04.5_Sottopasso_03_PD.dwg
SCALA 1:500
ALLEGATO N° 4.5

I PROGETTISTI SI RISERVANO LA PROPRIETA' INTELLETTUALE DEL PRESENTE ELABORATO AI SENSI DELLA LEGGE 22/4/1941 N° 633