

Agenzia del Territorio  
**CATASTO FABBRICATI**  
Ufficio Provinciale di

Dichiarazione protocollo n.

del

E 1894/5

Planimetria di u.i.u. in Comune di Genova - Genova

Via Pre'

civ. 151 R

Identificativi Catastali:

Sezione: GEA

Foglio: 79

Particella: 690

Subalterno: 4

Compilata da:

La Fauci Domenico

Iscritto all'albo:

Architetti

Prov. Genova


N. 1221

Scheda n. 1

Scala 1:200



PIANO TERRA  
H = 3.02 ml.

VICO MARINELLE

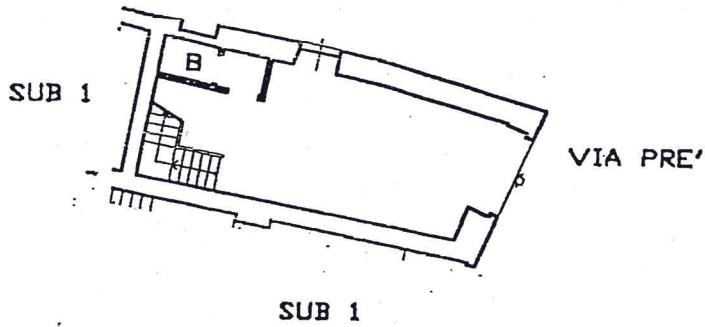

PIANO AMMEZZATO  
H = 2.42 ml.

VICO MARINELLE

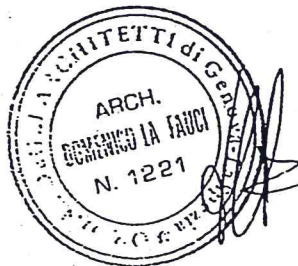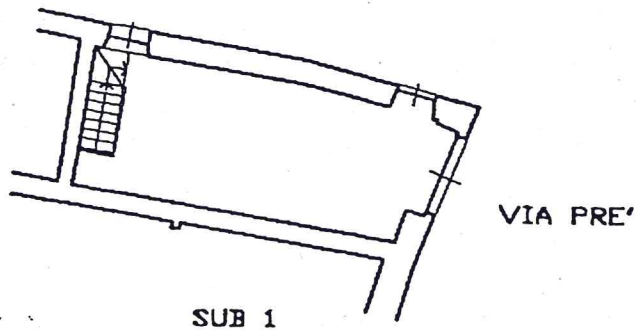

ORIENTAMENTO

