


Vista 3D

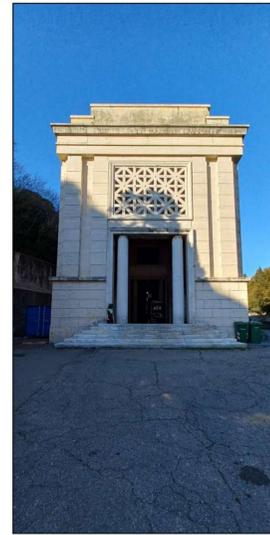

(1) Prospetto esterno ingresso principale



(1) Prospetto interno ingresso principale




(1) Dettaglio prospetto esterno ingresso principale



(2) Prospetto esterno ingresso laterale




(2) Dettaglio prospetto esterno ingresso laterale

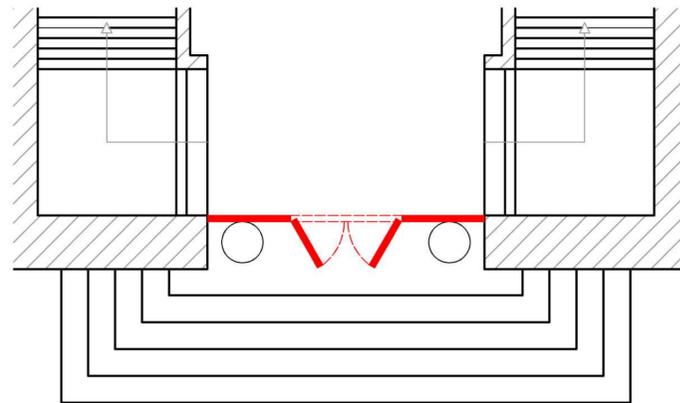


Planimetria porta di accesso frontale - STATO DI PROGETTO


■ Nuova realizzazione

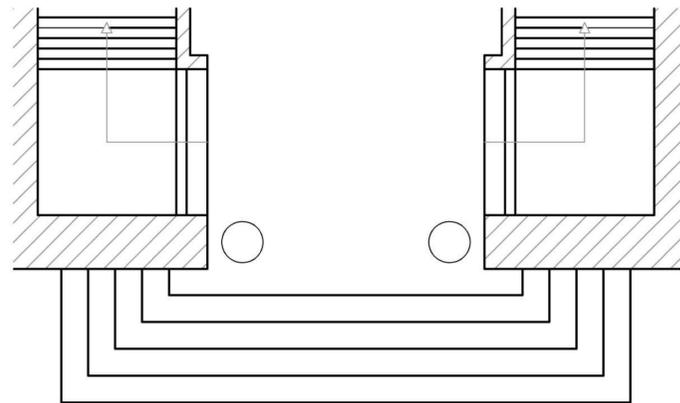

Planimetria porta di accesso frontale - STATO ATTUALE


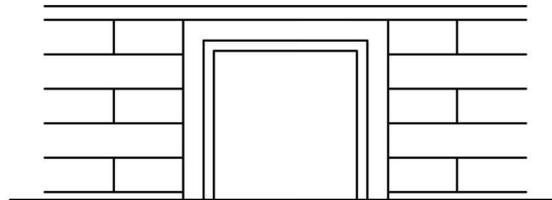


Prospetto porta di accesso laterale (n.4 porte)  
STATO ATTUALE

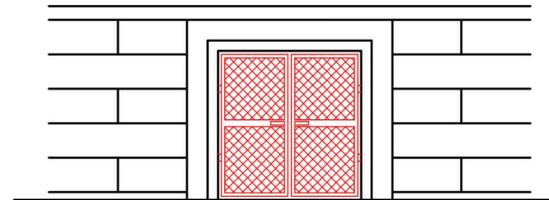


Prospetto porta di accesso laterale (n.4 porte)  
STATO DI PROGETTO


Realizzazione di porte a protezione dell'accesso da parte dei volatili realizzate mediante utilizzo di rete a maglia quadrata ondulata 45° sostenuta da struttura composta da profili "scatolati" zincati totalmente in acciaio, il tutto verniciato con tonalità grigio antracite no lucido ovvero di vernice con tonalità cromaticamente coordinata con il contesto dei materiali lapidei costituenti il portale.

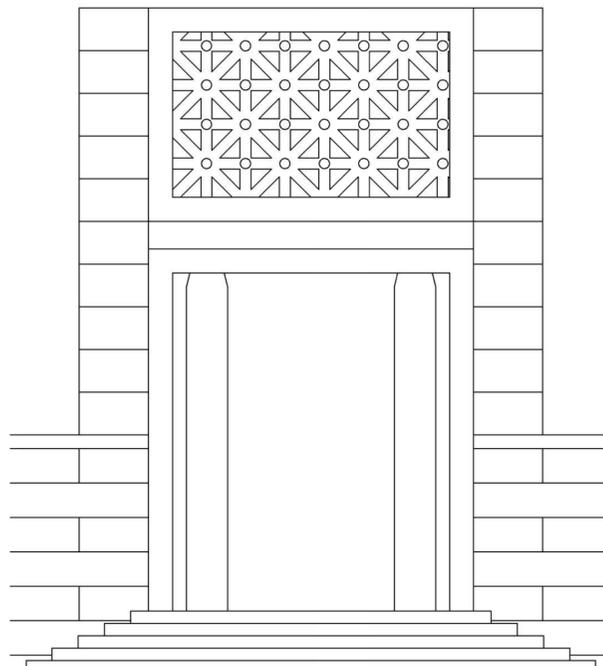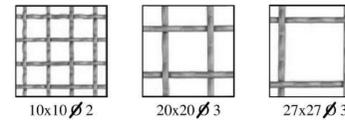

Prospetto porta di accesso frontale - STATO ATTUALE

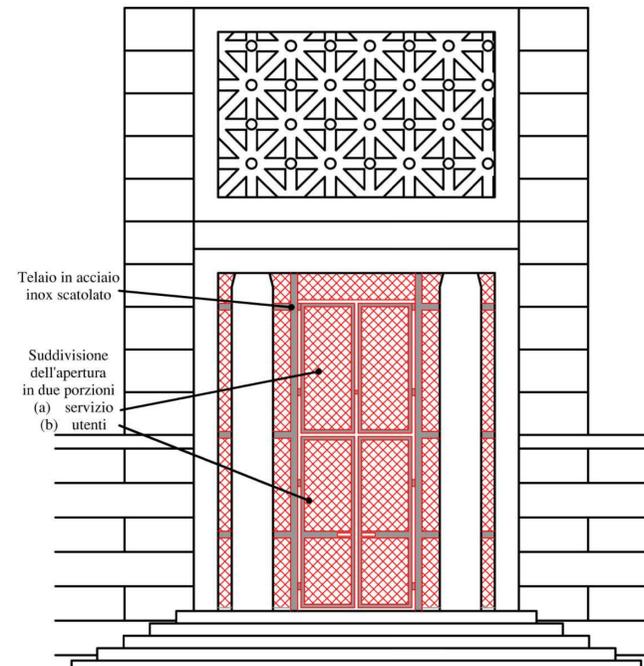

Prospetto porta di accesso frontale - STATO DI PROGETTO

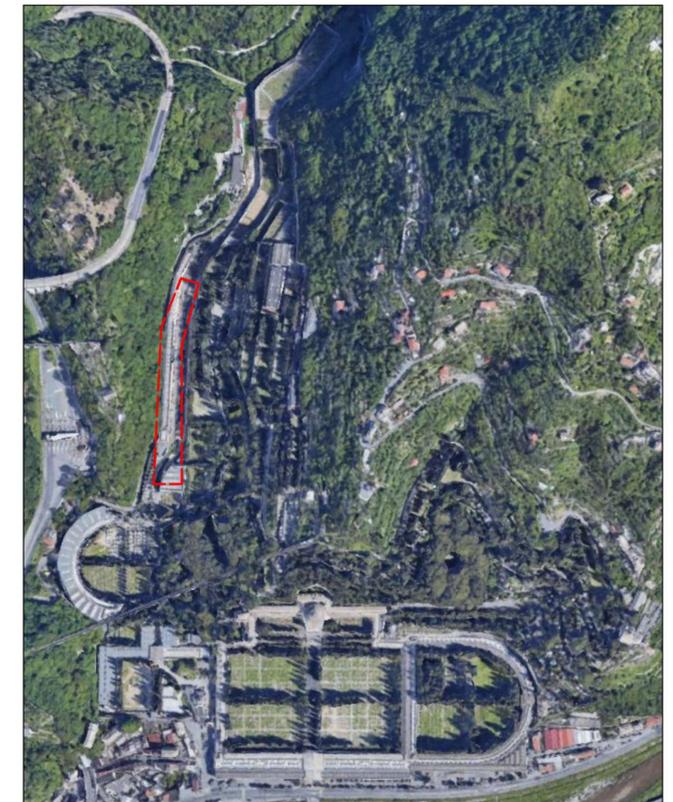

Cimitero di Staglieno □ Localizzazione Galleria Veilino Basso

<b>COMUNE DI GENOVA</b> Direzione Servizi Civici - Settore Cimiteri Manutenzione Programmata e Funzionamento Sedi Operative			
<b>CIMITERO MONUMENTALE DI STAGLIENO</b>			
OGGETTO: <b>REALIZZAZIONE CHIUSURE METALLICHE ANTIVOLATILI ACCESSI          GALLERIA VEILINO BASSO</b>			
<b>PLANIMETRIA DI RIFERIMENTO</b>			
DIRETTORE: Dott.ssa FERNANDA GOLLO DIRIGENTE RESPONSABILE: Ing. IRMA FASSONE	RESPONSABILE U.O. Manutenzione Programmata e Funzionamento Sedi Operative: Geom. Paolo Crovetto Redattori: Geom. Mattia Gervasi	SCALA: 1:50 FILE: Veilino Basso.dwg	ELAB. N°: U1
Data: 09/03/2022 1° EMISSIONE	Disegnato: Geom. Mattia Gervasi	Verificato: Geom. Paolo Crovetto	Approvato: Ing. IRMA FASSONE