


PIANTA NEGOZIO VIA PRE 55r

Scala 1:100

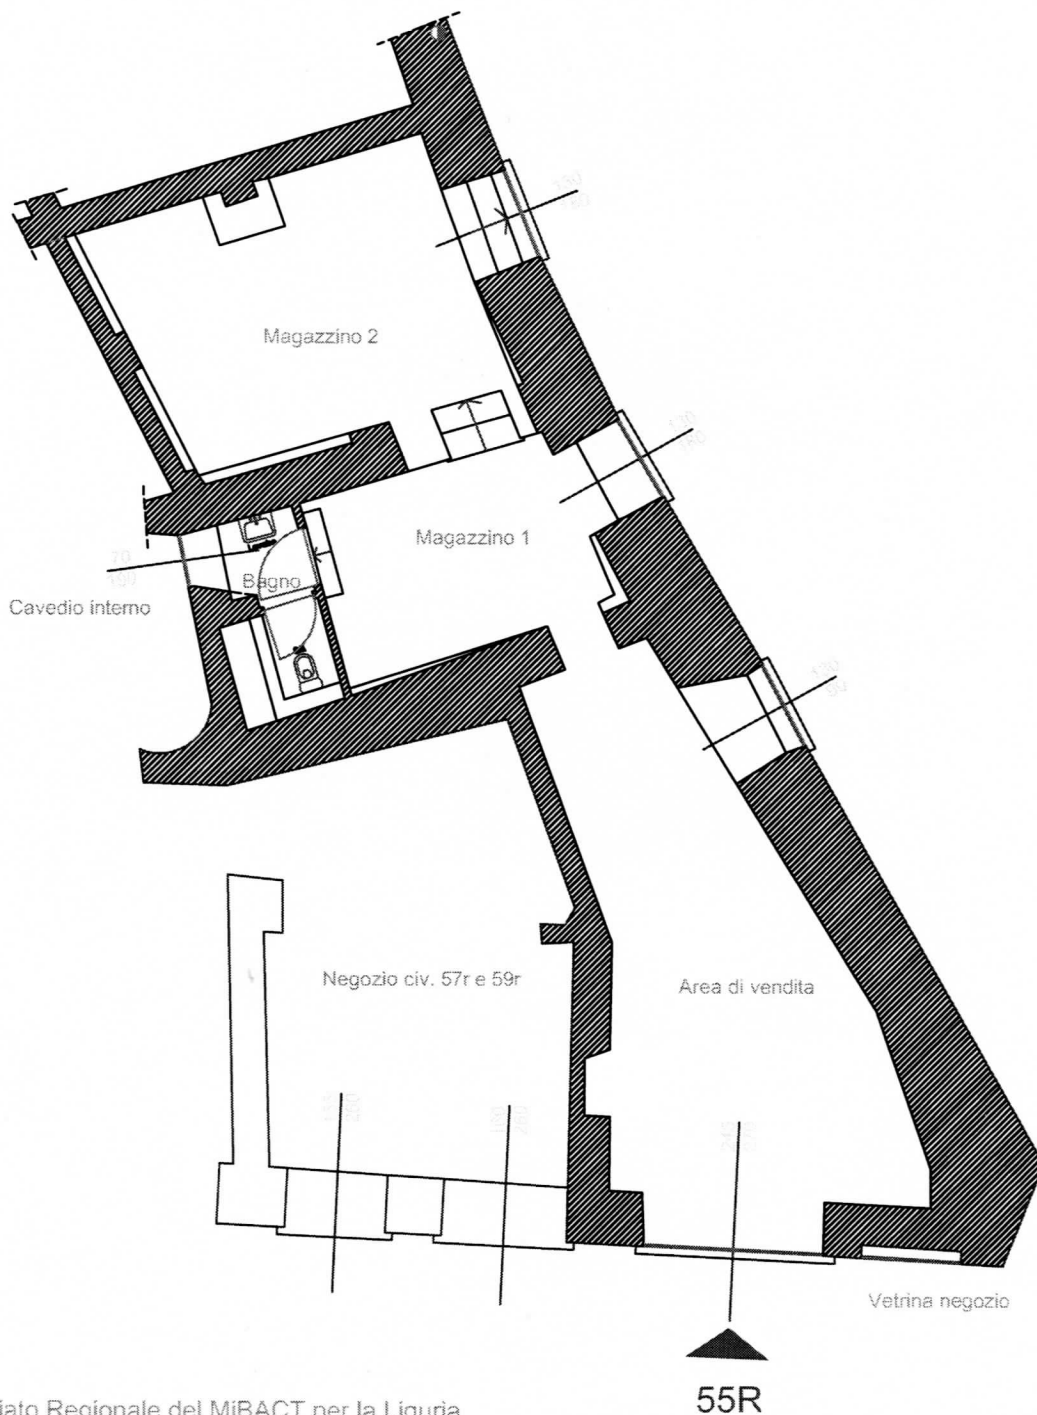

Segretariato Regionale del MiBACT per la Liguria
via Balbi 10 - GENOVA

