


PLANIMETRIA NEGOZIO VIA PRE 67r

Scala 1:100

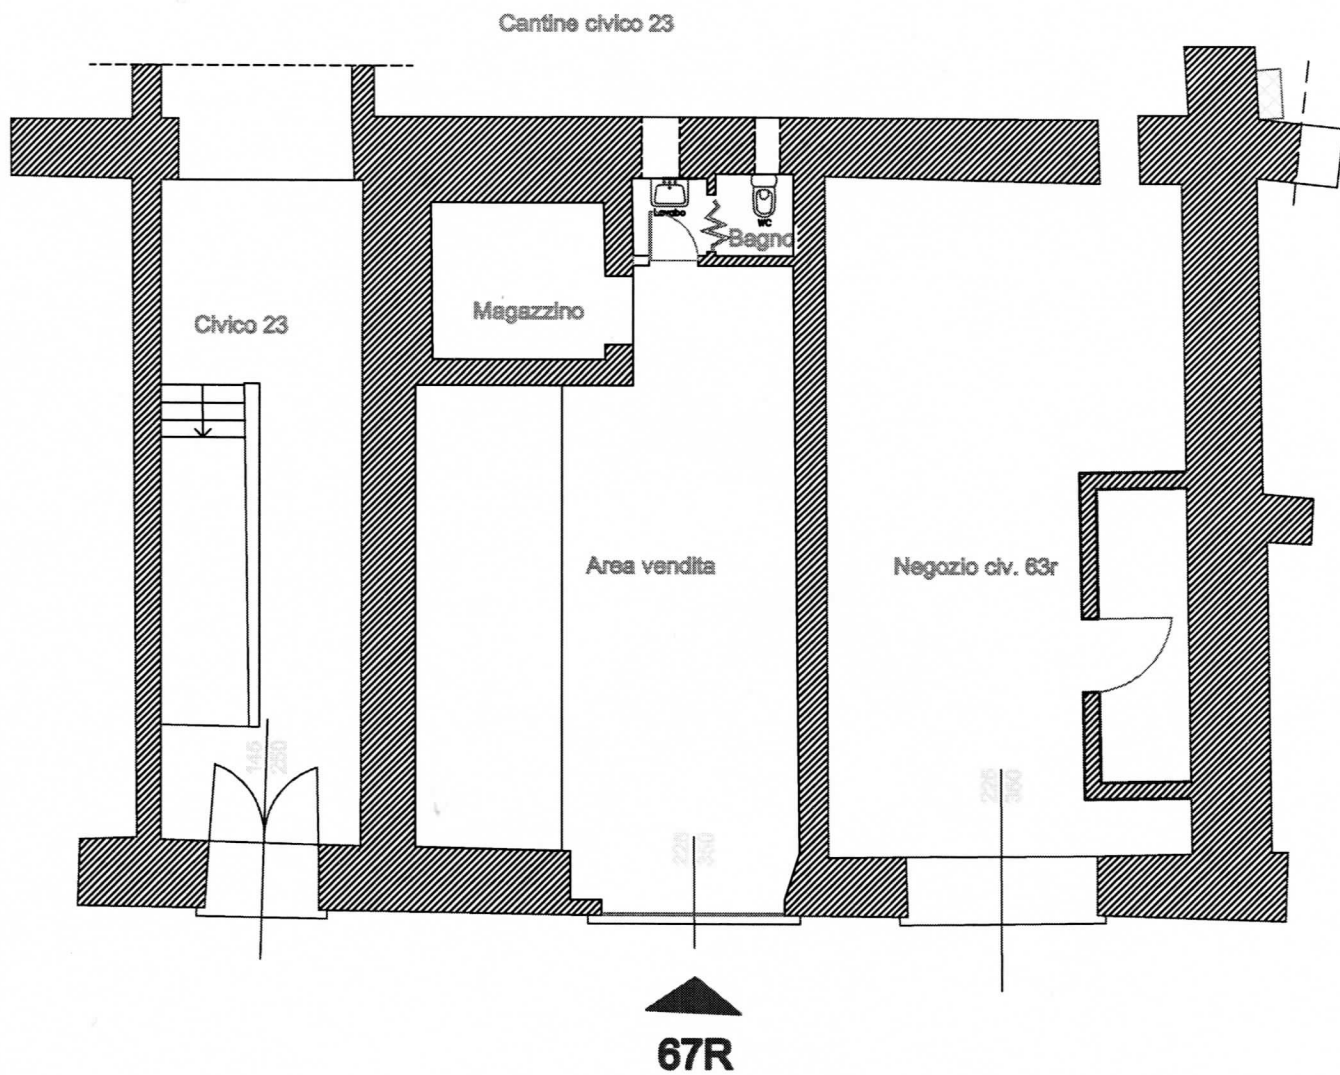

Segretariato Regionale del MIBACT per la Liguria
via Balbi 10 - GENOVA