


pianta piano coperture

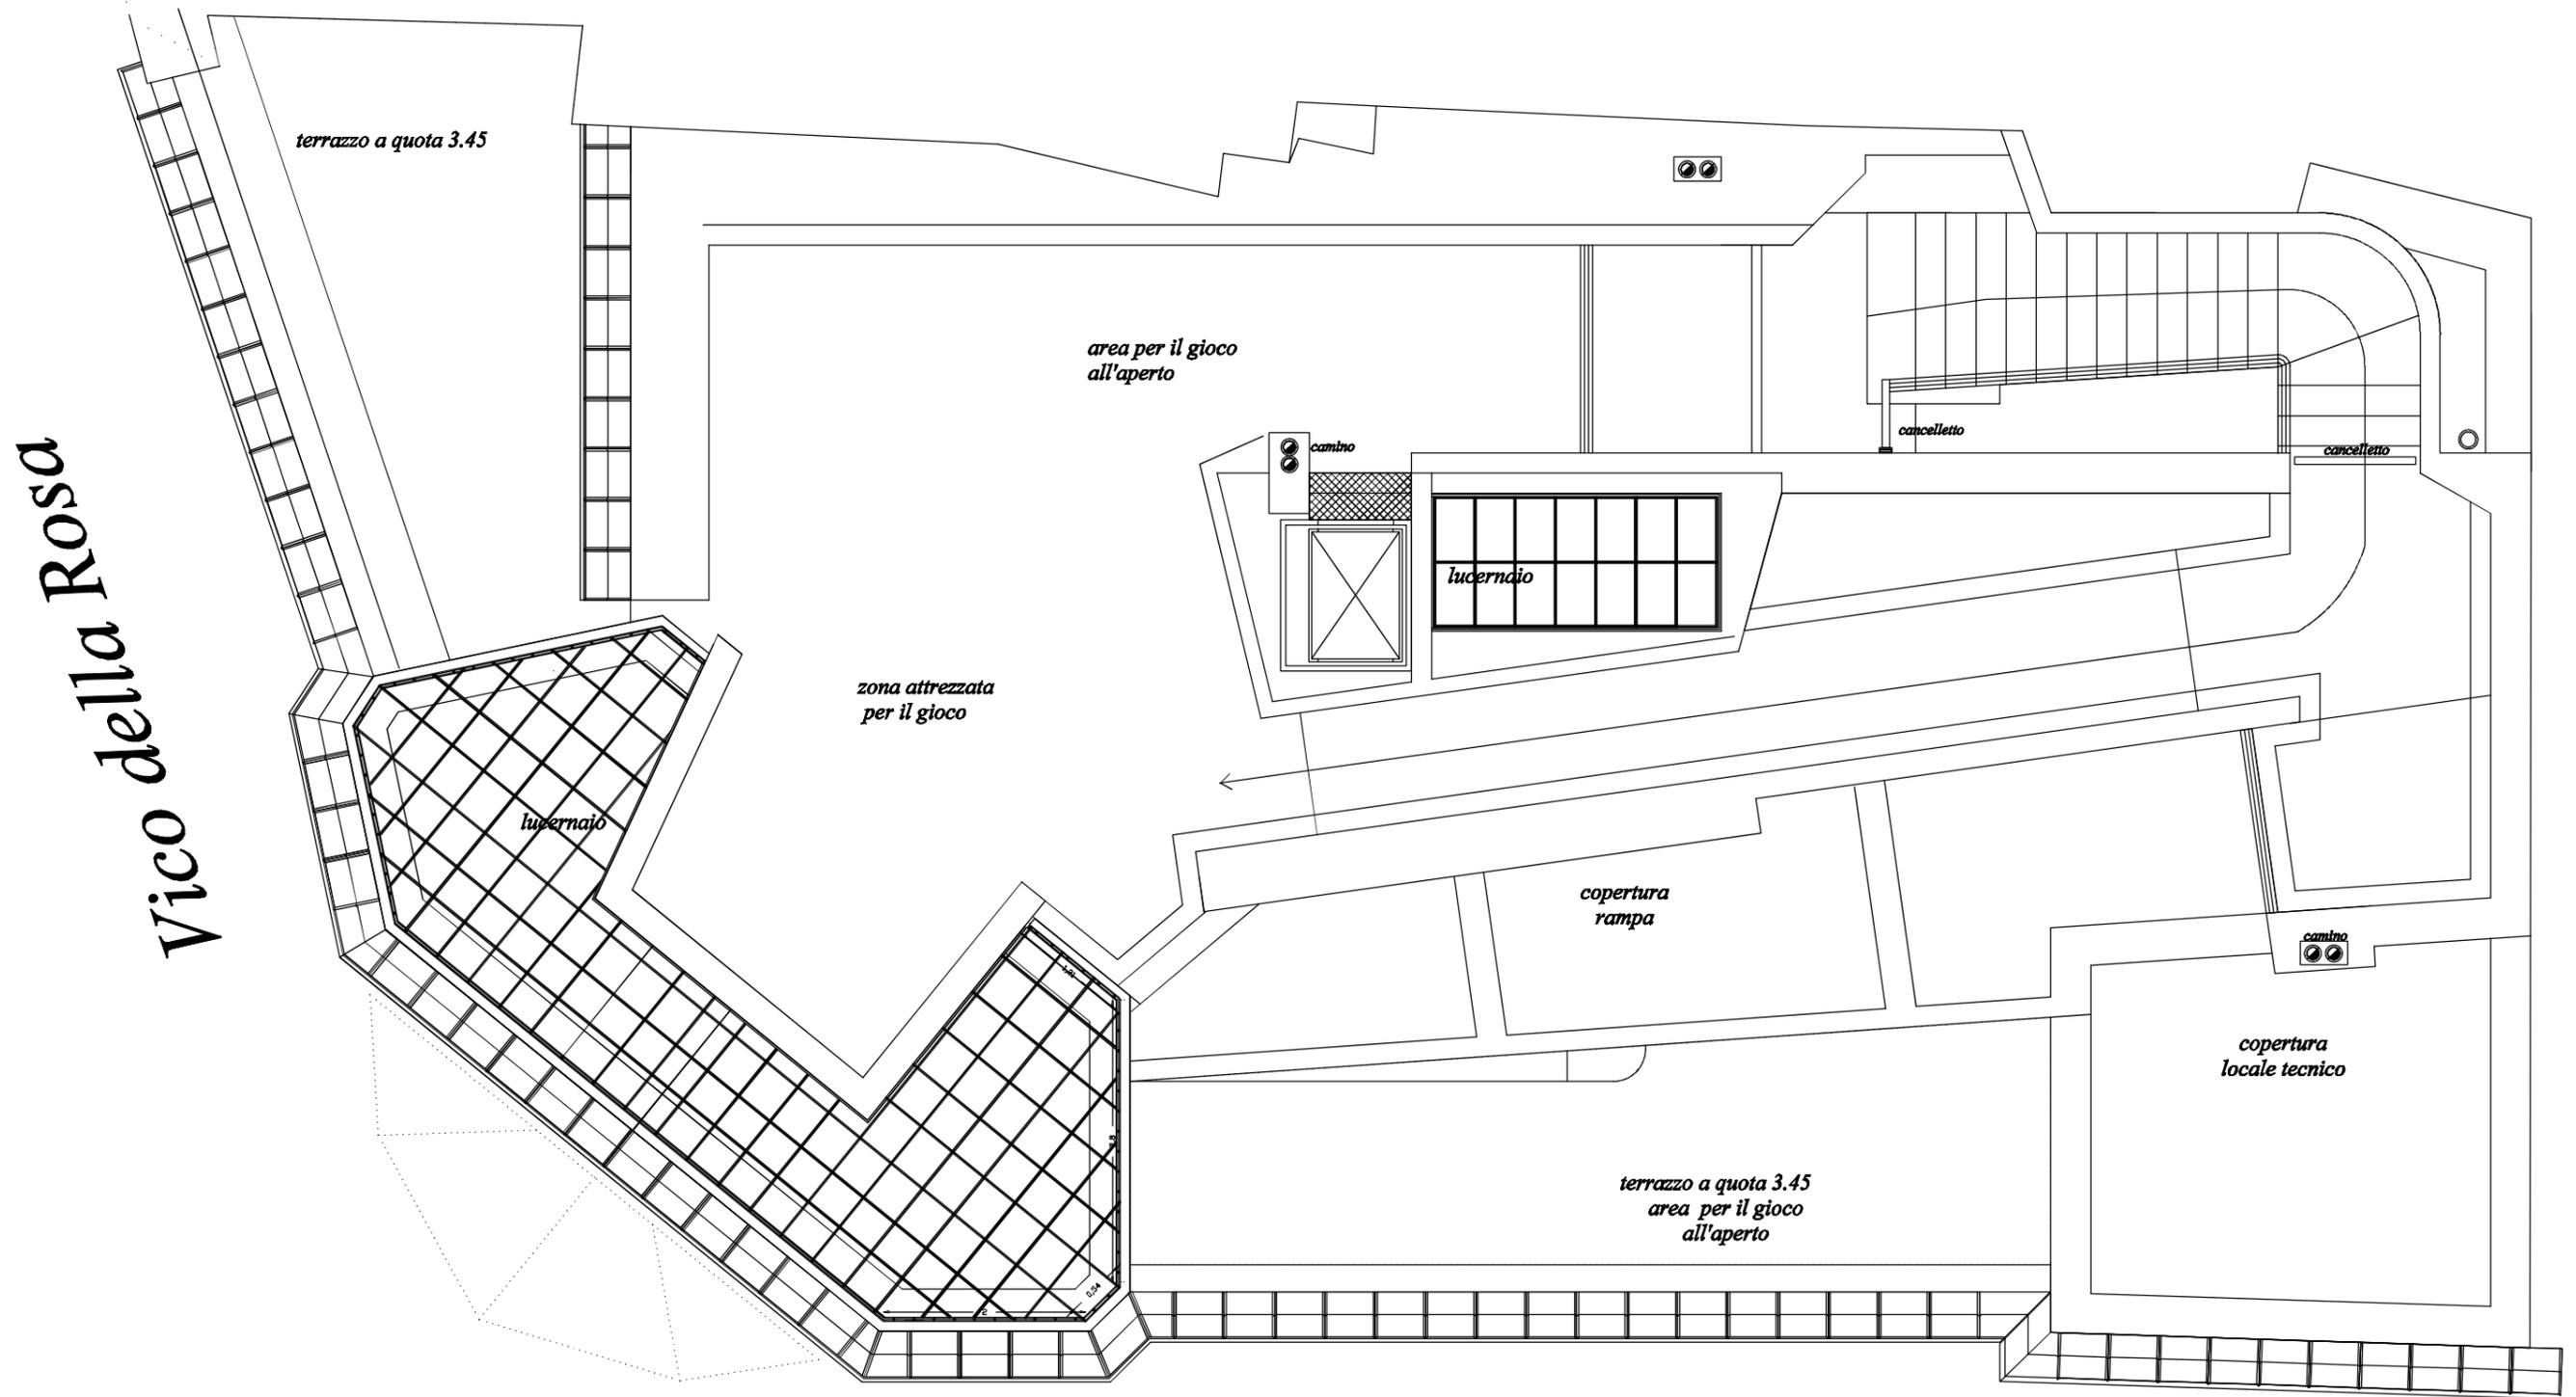

Vico della Rosa

Via della Maddalena