


pianta piano terreno

Vico della Rosa

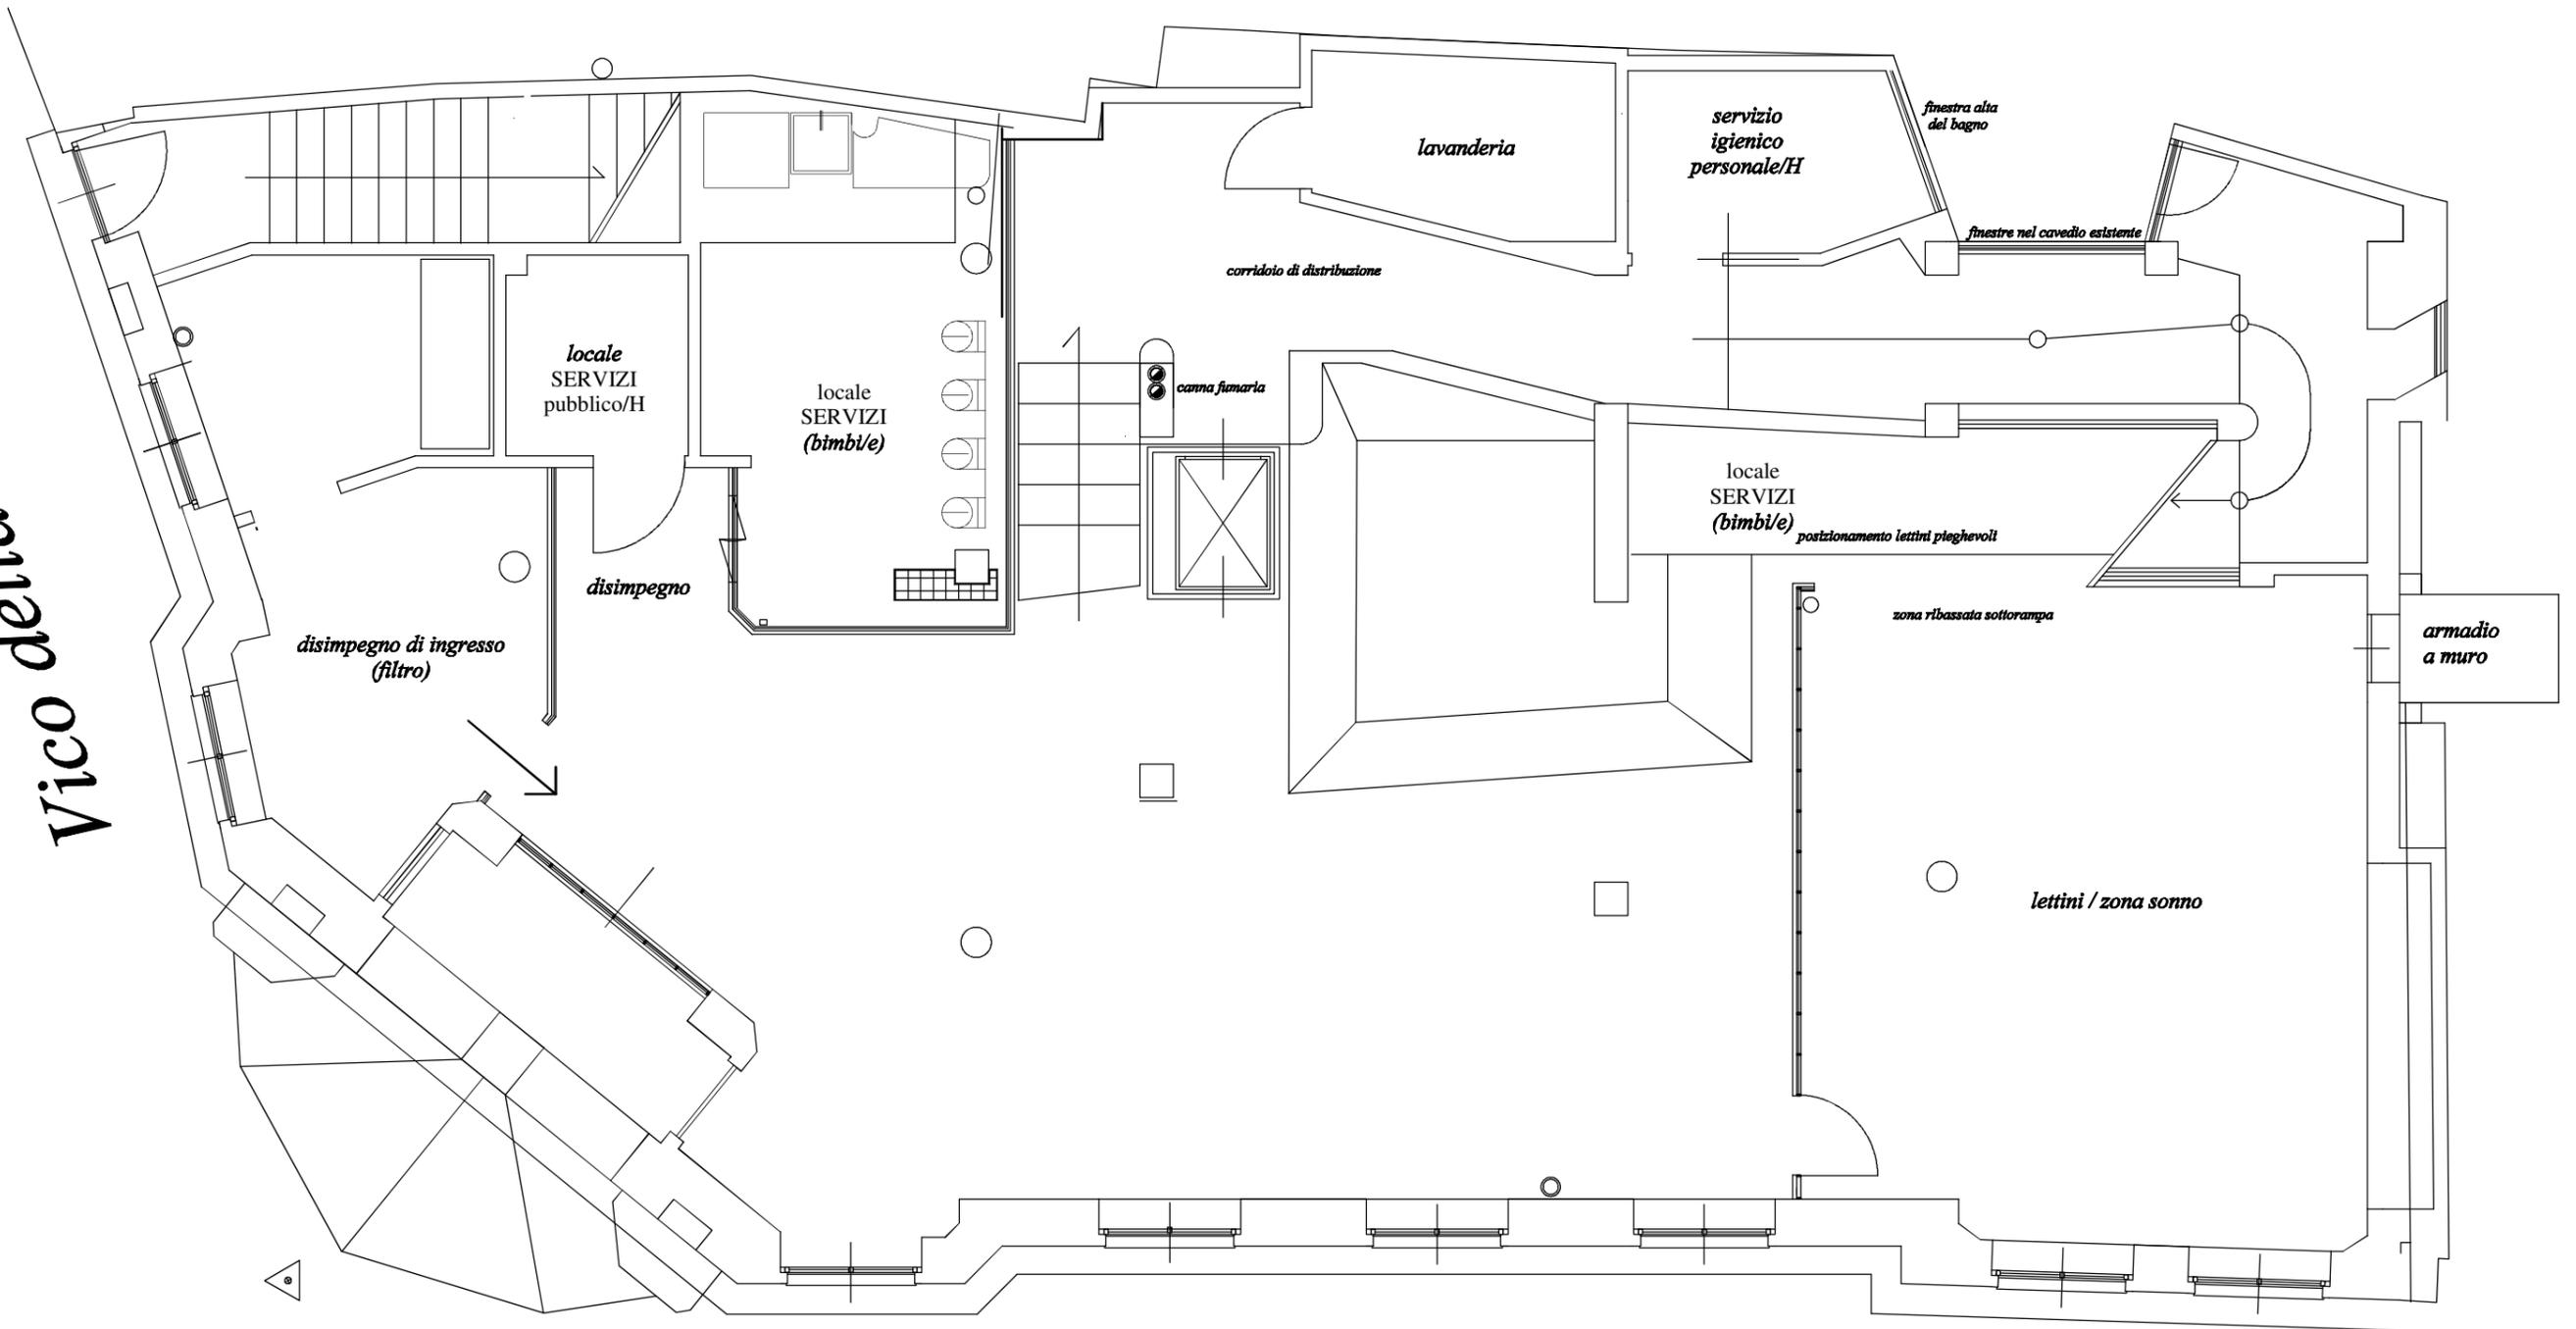

Via della Maddalena