

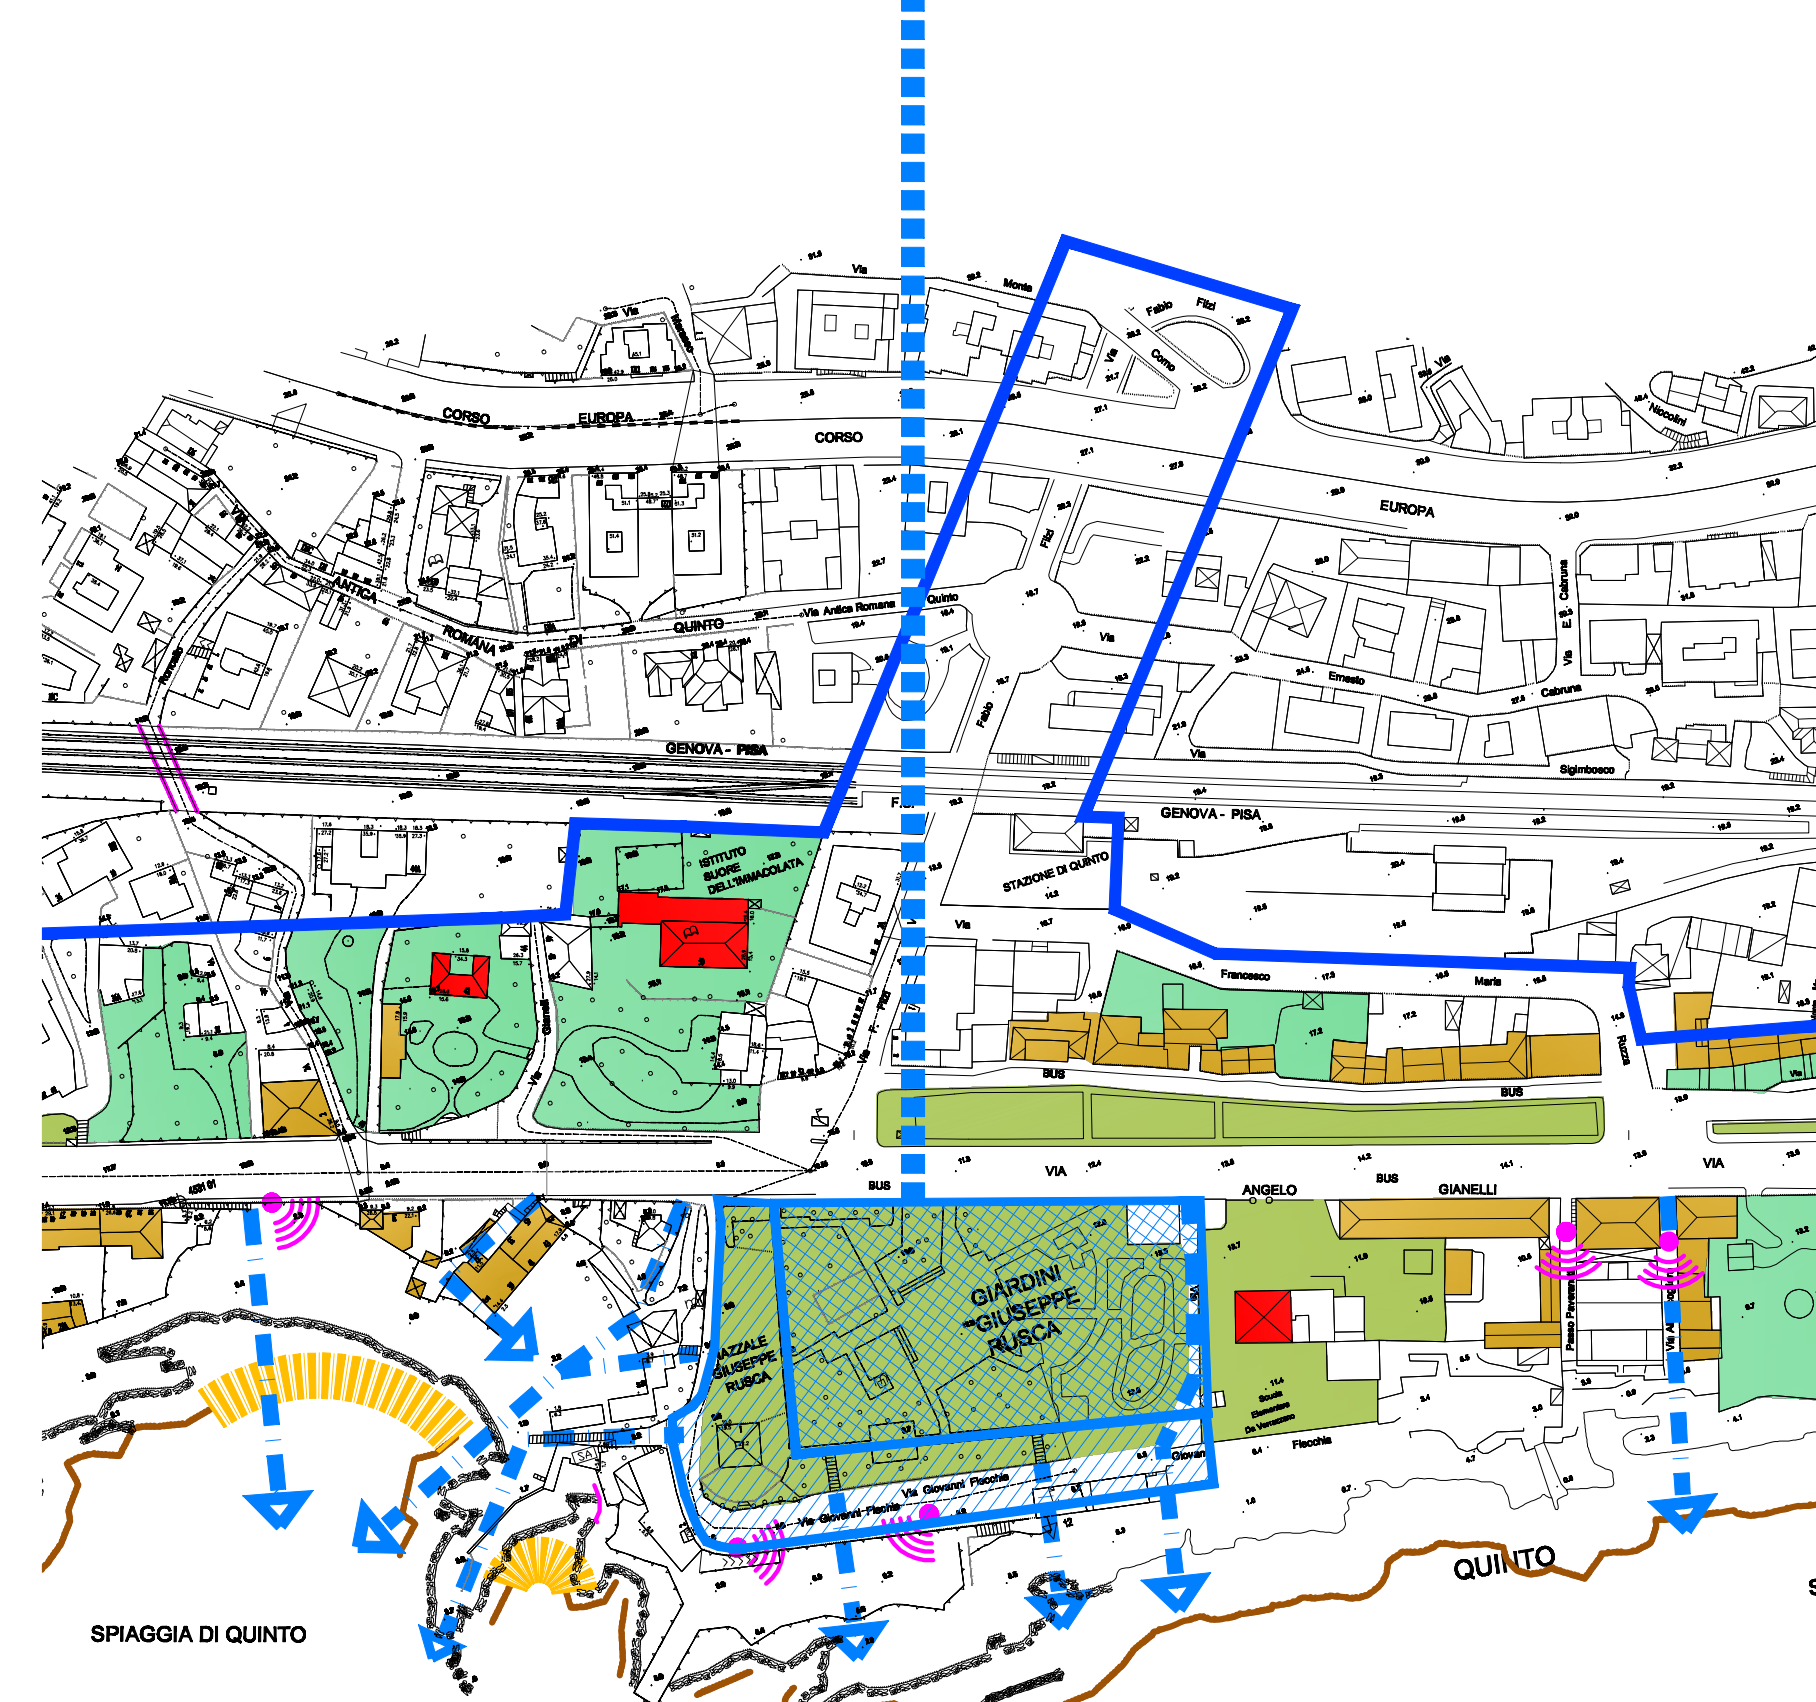
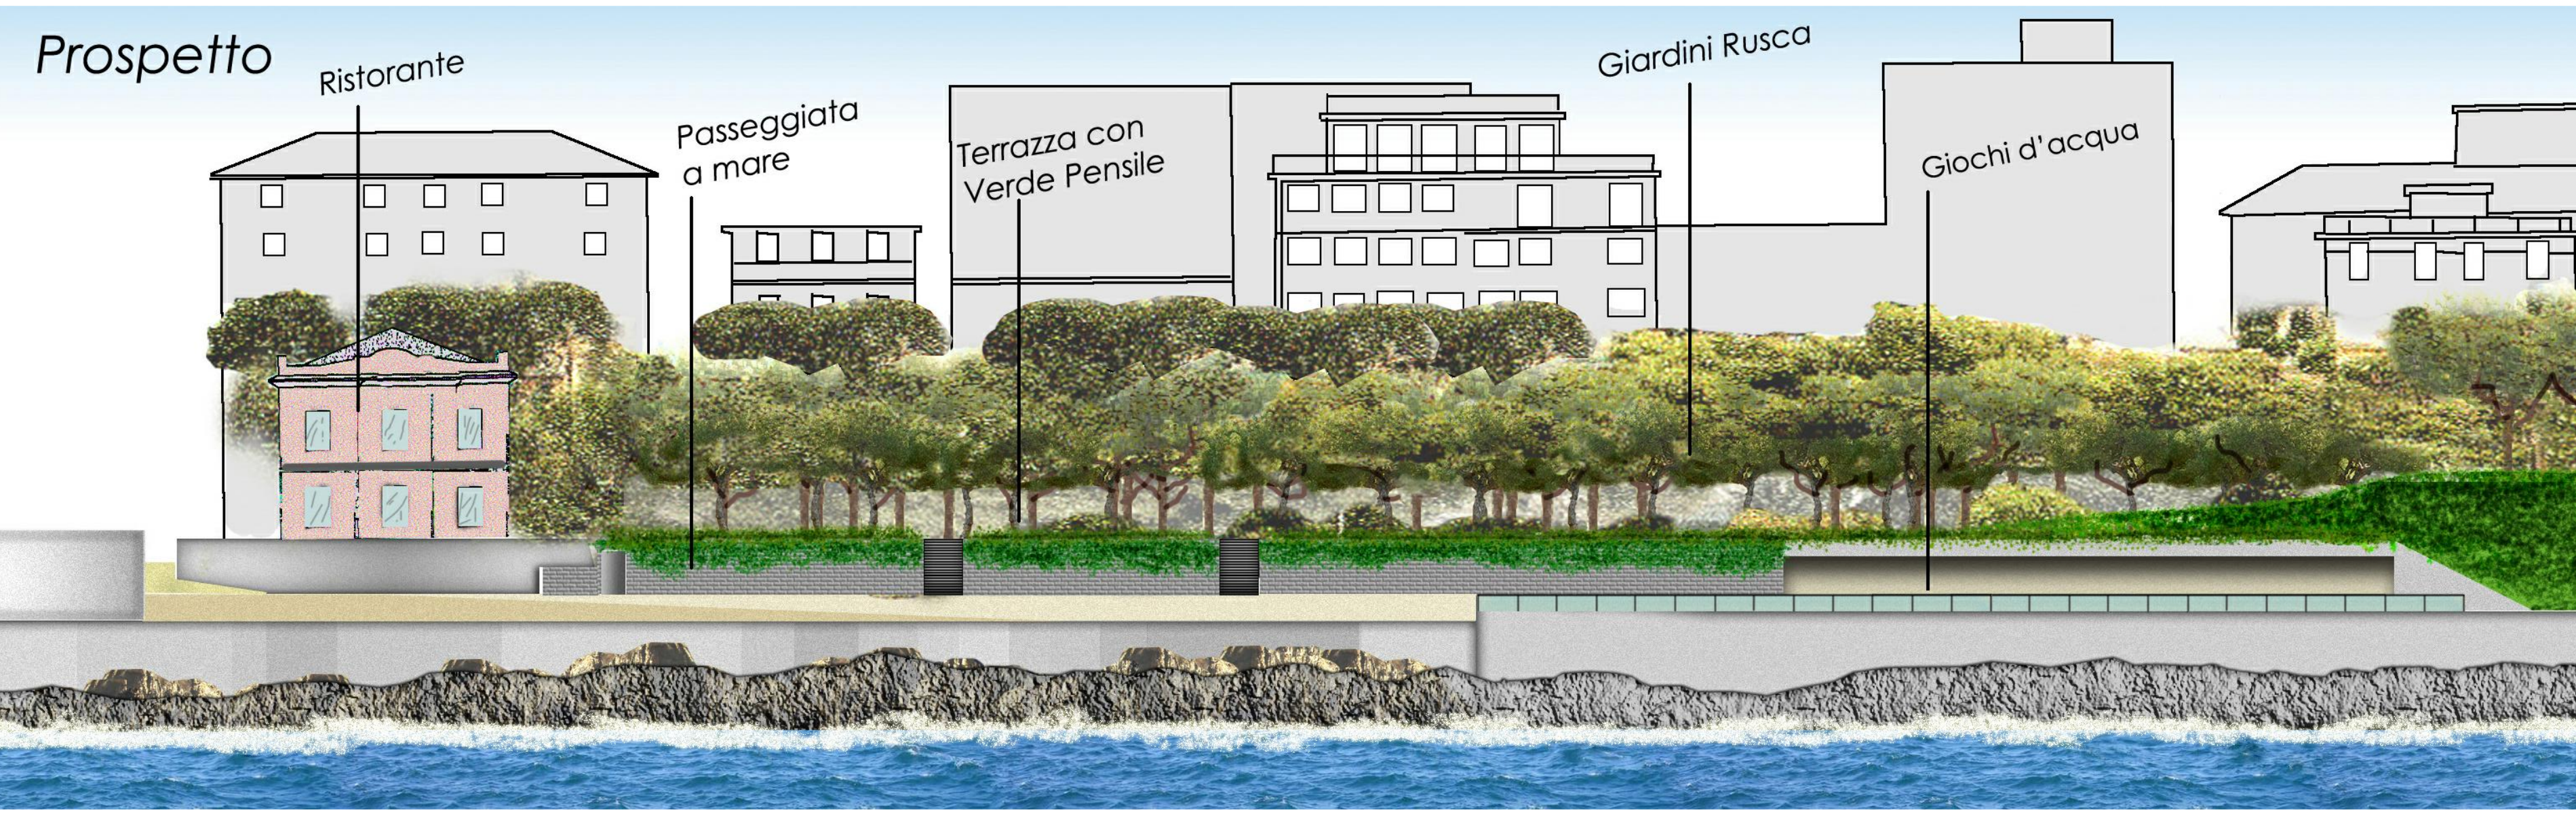


INTERVENTO 3 - GIARDINI PIAZZALE RUSCA

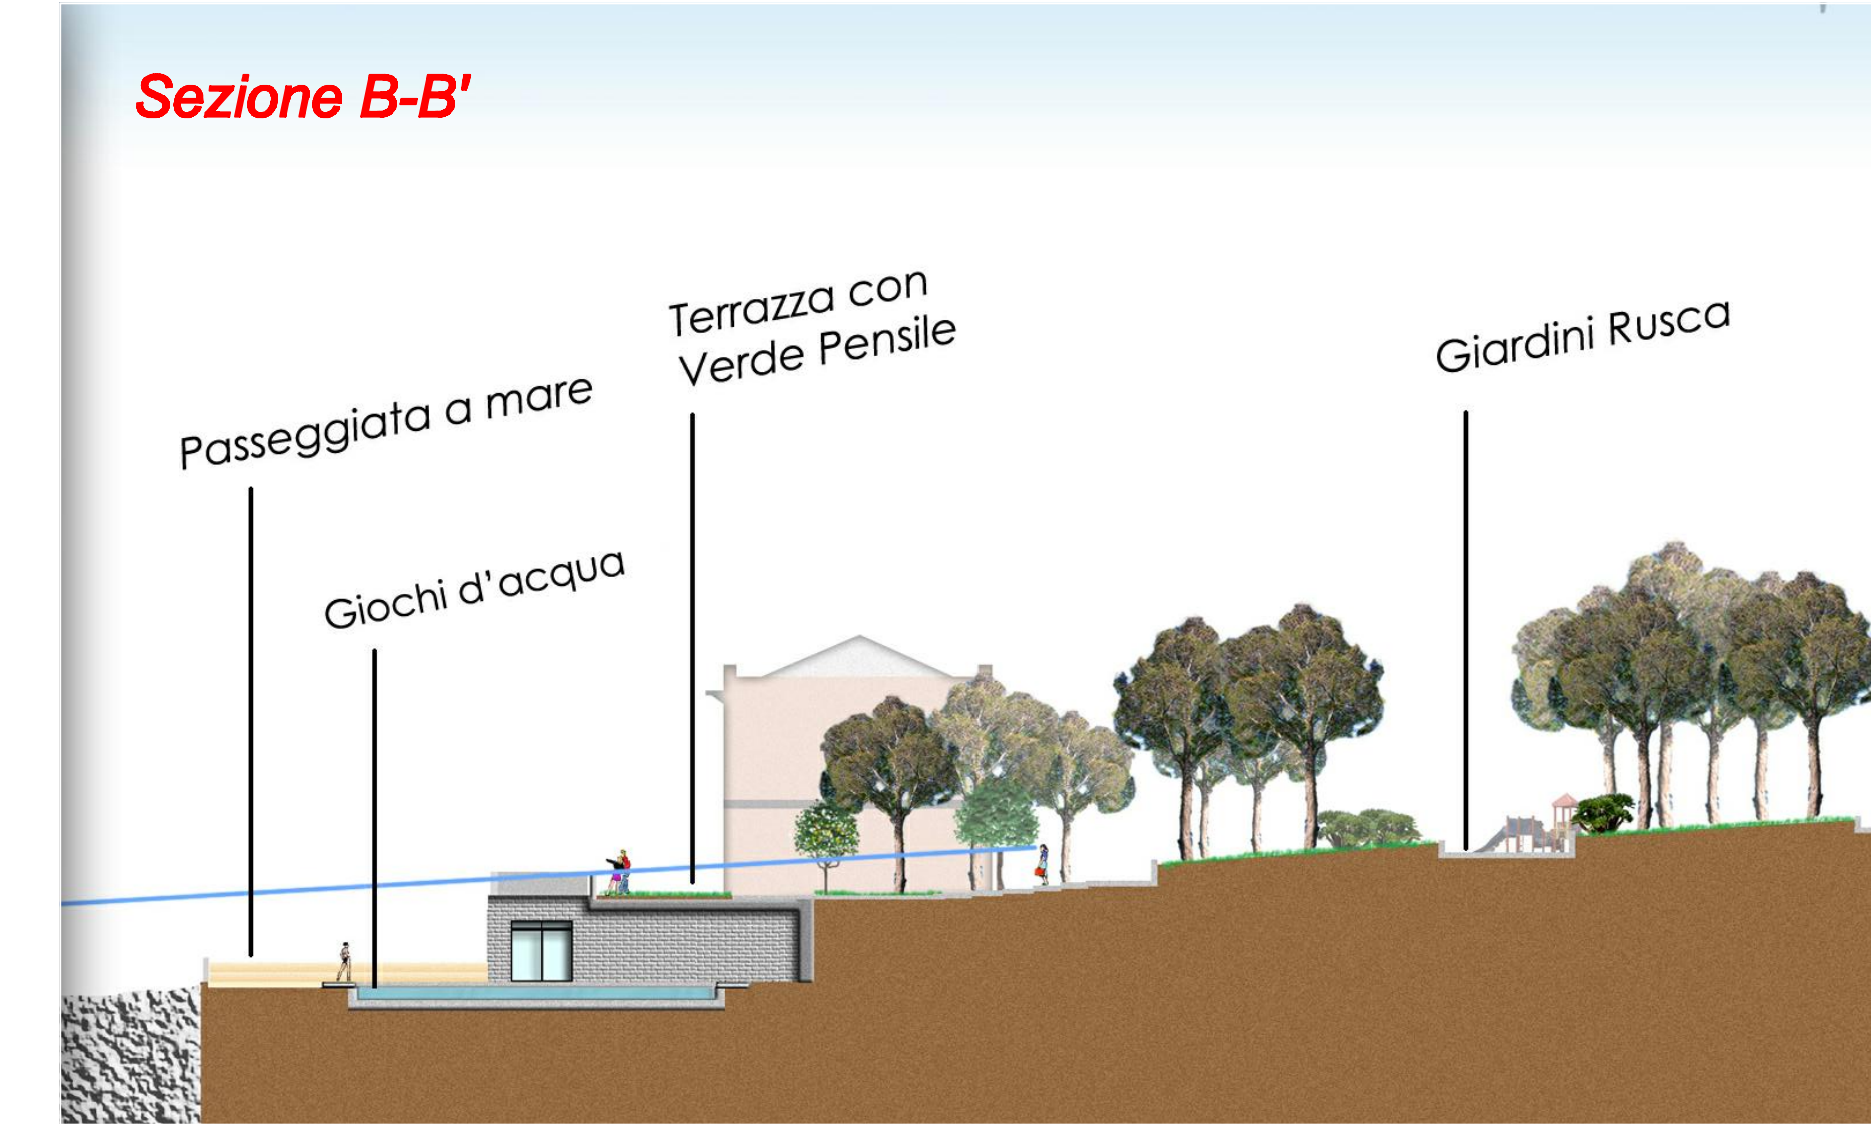

confine S.O.I.

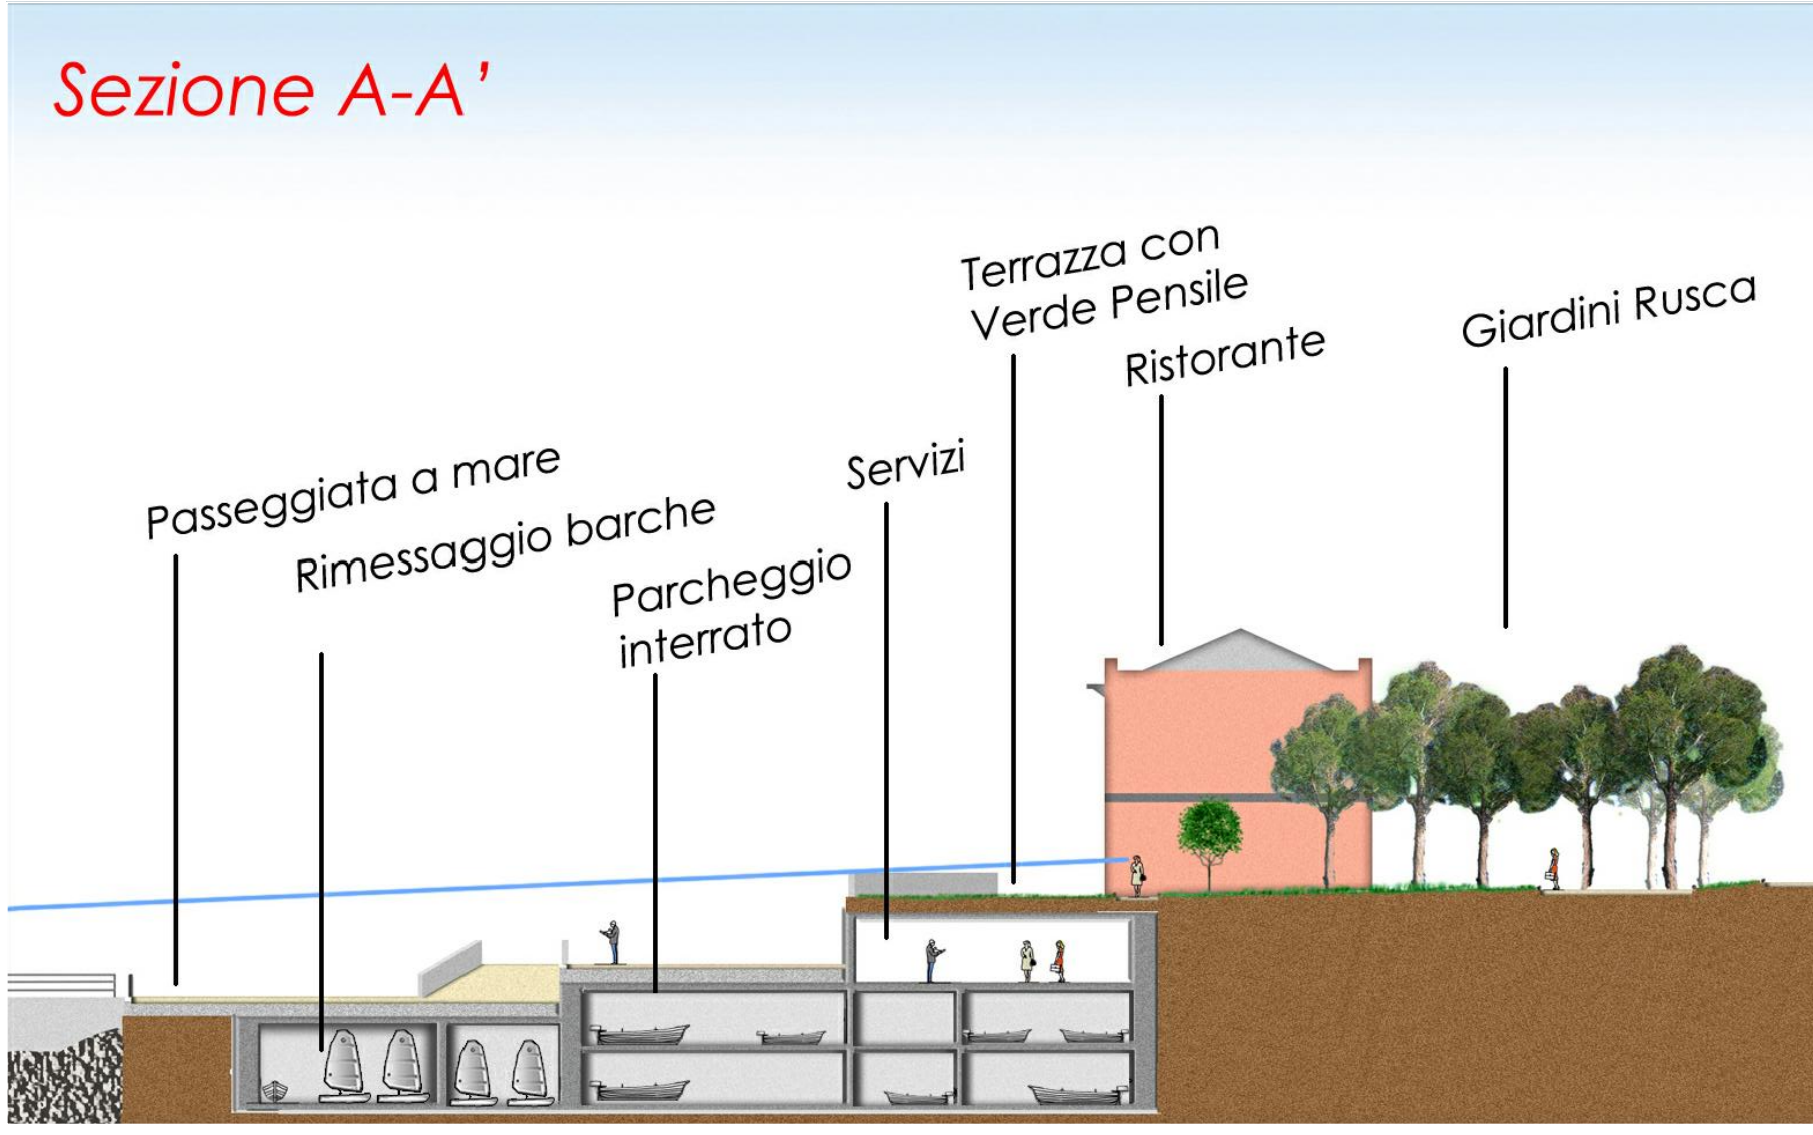

Progettazione Sezione Tutela e Pianificazione del Paesaggio
 architetti: Marina D'Onofrio Caviglione - Emilia Ameri - Roberto Lopo - Stefano Ortale
 collaborazione: Diego Bozzo - Francesca Matti

Genova,
QUINTO - PORTICCIOLO DI NERVI
 STUDIO ORGANICO D'INSIEME
 PER LA VALORIZZAZIONE
 DELL'AREA COSTIERA

progetto 09

giardini Piazzale Rusca