SUPERFICI TOTALI DEL TERRENO

T626	
Superficie catastale (mq)	94194
Superficie da effettuare rilevamento (mq)	94071

COORDINATE DEI PUNTI DI RIFERIMENTO NEL SISTEMA CASSINI-SOLDNER

PL	X	Y
A	[illegible]	[illegible]
B	[illegible]	[illegible]
C	[illegible]	[illegible]
D	[illegible]	[illegible]
E	[illegible]	[illegible]
F	[illegible]	[illegible]
G	[illegible]	[illegible]
H	[illegible]	[illegible]
I	[illegible]	[illegible]
L	[illegible]	[illegible]

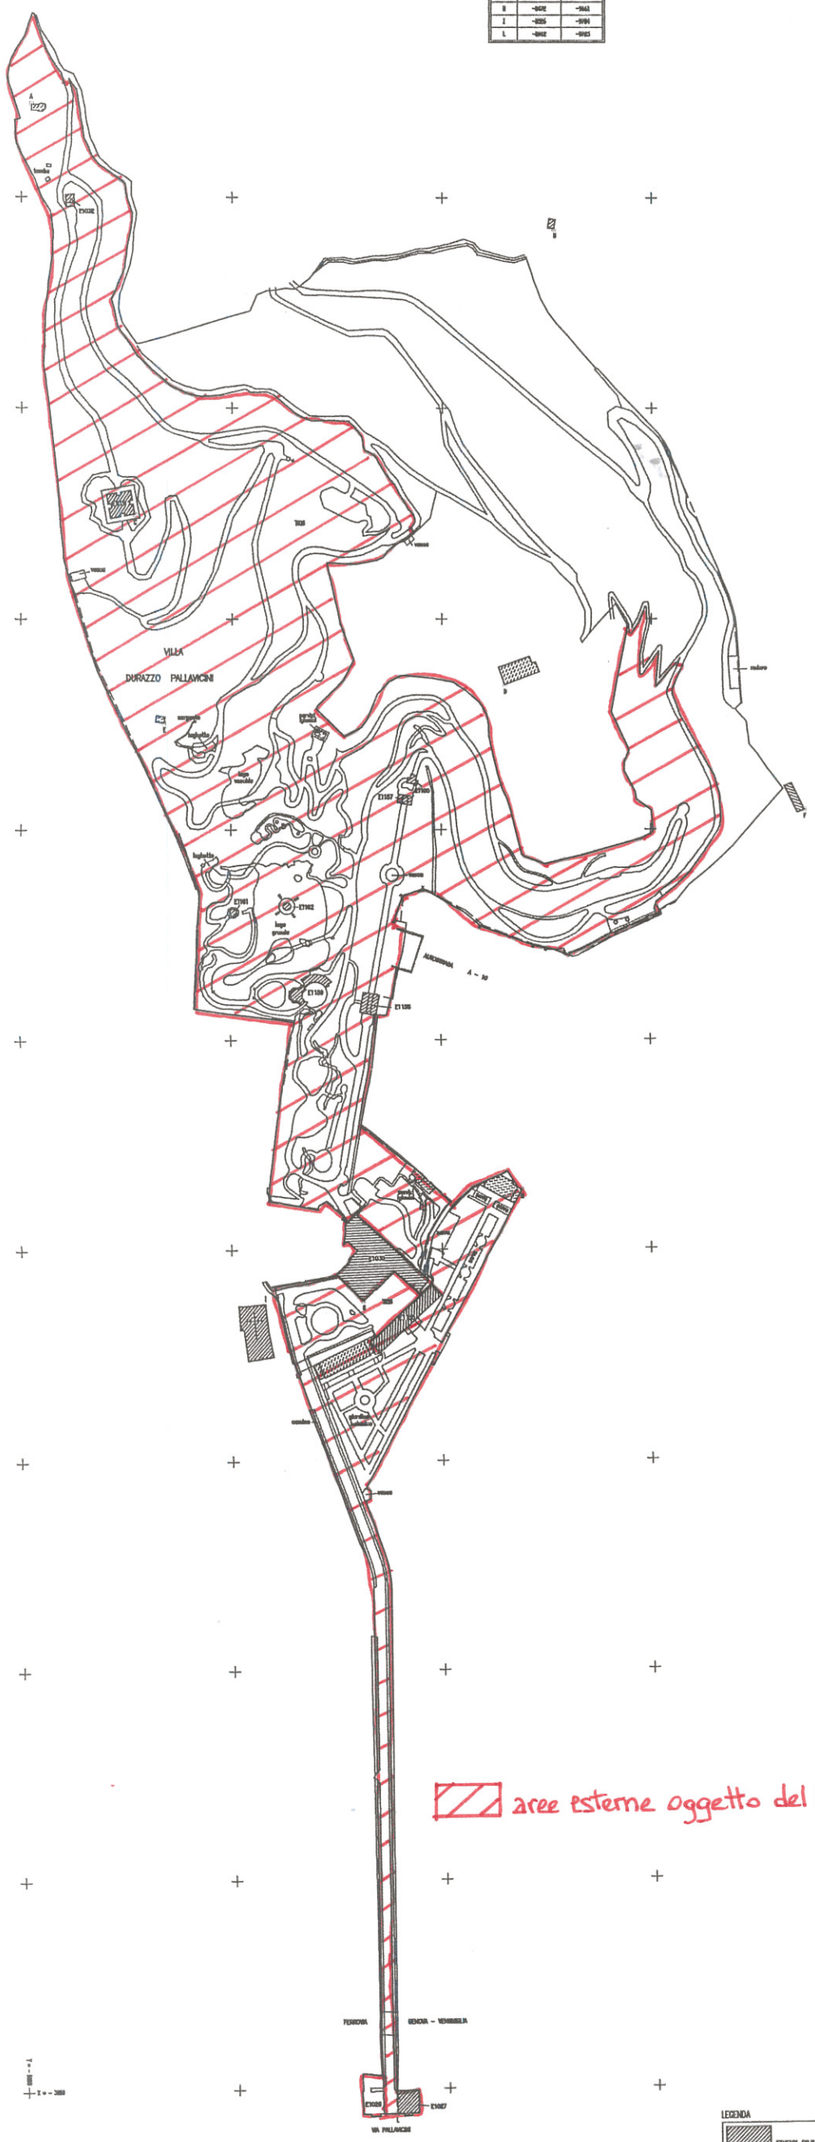

aree esterne oggetto del bando

LEGENDA

- EDIFICI CIVILI
- EDIFICI RURALI
- PUNTO FIDUCIALE
- SPICCOLO FABBRICATO
- TERMINE DI CONFINE

ESTRATTO DI MAPPA
COMUNE DI GENOVA
SEZ.3 FOGLIO 42-SEZ.3 FOGLIO 45

TAVOLA TERRENI

TITOLO: " VILLA DURAZZO PALLAVICINI "	N. PARTITA COMUNALE: DEM 167 COD. TERRENO: T 626
DIREZIONE PATRIMONIO	RILIEVO EFFETTUATO DA: FISIA S.p.A. DATA RILIEVO: 31-05-2010
FISIA GRUPPO TALIANI S.p.A. VIA ACHEN, 80 10040 CAFCIRE VICA RIVOLI (TORINO)	TAVOLA NR.: / SCALA DISEGNO: 1:1000 / SCALA DISEGNO DI RIFER.: 1:2000 AGGIORNATO IL: / A CURA DI:
COMUNE DI GENOVA VIA GARIBALDI , 9 SETTORE TECNICO DEL PATRIMONIO	