



**ATTENZIONE:**  
TUTTE LE MISURE E LE QUOTE INDICATE NEGLI ELABORATI GRAFICI DOVRANNO ESSERE VERIFICATE IN SEDE DI TRACCIAMENTO IN CANTIERE.

BOB	ESIGUI	PRIMA EMISSIONE	LAURA VIGNOLI	ARCH. L. PATRONE	ARCH. L. PATRONE
REVISIONE	DATA	OGGETTO DELLA REVISIONE	REDATTO	CONTROLLATO	VERIFICATO APPROVATO

**COMUNE DI GENOVA**

ASSESSORATO OPERE E LAVORI PUBBLICI  
SERVIZI TECNICO-PATRIMONIALI

SETTORE PROGETTAZIONE

Committente: **ASSESSORATO EDUCAZIONE AMBIENTALE E POLITICHE PER GLI ANIMALI** Progetto: **04.28.0**

CAPO PROGETTO Architetto <b>Luca PATRONE</b>	RESPONSABILE MARCHIO DEL PROCCEDIMENTO <b>ARENDA</b>
Progetto ARCHITETTONICO RESPONSABILE COORDINATORE COLLABORATORI	COMPITI METRICI - CAPITOLATI RESPONSABILE COLLABORATORI
Progetto STRUTTURALE RESPONSABILE COLLABORATORI	PROCEDURE ESOPROPRATIVE RESPONSABILE COLLABORATORI
Progetto IMPIANTI e Campi Impianti RESPONSABILE COORDINATORE COLLABORATORI	PROGETTO PREVENZIONE INCENDI RESPONSABILE COLLABORATORI
PROGETTO COORDINATORE COLLABORATORI	VALUTAZIONE CLIMA/IMPATTO ACUSTICO RESPONSABILE COORDINATORE per la SICUREZZA (in Fase di Progettazione)

Intervento:  
Opera: **"CASA DEGLI ANIMALI"**  
in località Montecnessa a Genova Sestri Ponente  
OPERE DI COMPLETAMENTO AMBIENTALE E DI ARREDO

Quartiere: **SESTRI PONENTE**

Scala Tavola: **Architettonica**

Stato: **01** Data: **02**

Scala: **1:500** Data: **LUGLI 2007**



PROGETTO - PLANIMETRIA GENERALE

00 P  
E - Ar

LIVELLO DI PROGETTAZIONE: **ESECUTIVO ARCHITETTONICO**

CONDIZIONE: **CONFERMA PROGETTAZIONE** CONDIZIONE OPERA: **CONDIZIONE APPROVATA**

USCITA VERSO I BOX ANIMALI

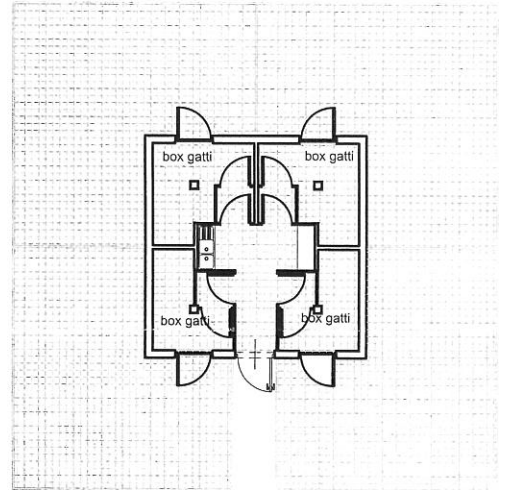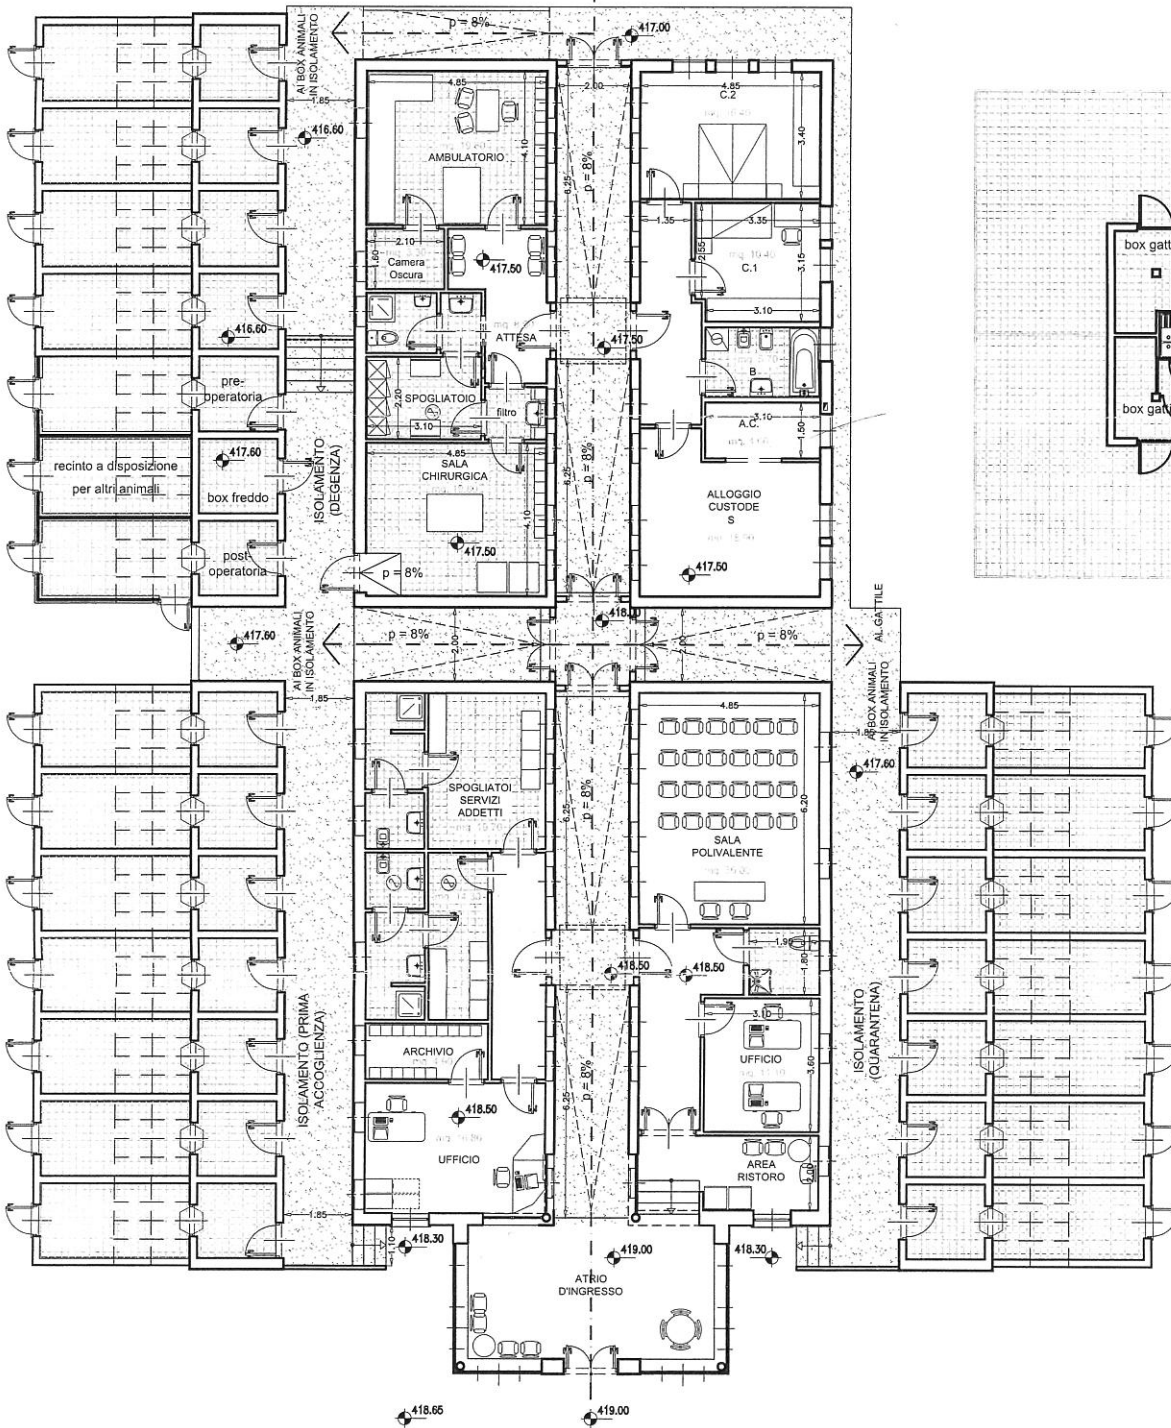

## PLANIMETRIA

CALCOLO SUPERFICIE FINESTRATA LOCALI ABITAZIONE CUSTODE			
	SUP. LOCALE	SUP. FINESTRATA NECESSARIA	SUP. FINESTRATA PREVISTA
SOGGIORNO	18.90 mq.	1/8 SUP. LOCALE 2.36 mq.	3.24 mq. + 2.43 mq.
CUCININO	4.60 mq.	0.75 mq. minimo	0.81 mq.
BAGNO	5.70 mq.	0.75 mq. minimo	0.81 mq.
CAMERA 2 LETTI	16.40 mq.	1/8 SUP. LOCALE 2.05 mq.	2.43 mq. + 1.62 mq.
CAMERA 1 LETTO	10.40 mq.	1/8 SUP. LOCALE 1.30 mq.	1.62 mq. + 2.43 mq.



**LEGENDA LOCALI**  
**DESTINAZIONE D'USO E FINITURE**

- PALAZZINA SERVIZI**
- FO.01 DISTRIBUZIONE
  - FO.01.1 PREPARAZIONE CIBO
  - FO.01.2 LOCALE TECNICO
  - FO.01.3 DEPOSITO ALIMENTI
  - FO.01.4 DEPOSITO
  - FO.02 DISTRIBUZIONE
  - FO.02.1 SERVIZIO IGIENICO
  - FO.02.2 SPAGLIATOIO VOLONTARI
  - FO.02.3 ANTIBAGNO
  - FO.02.4 SERVIZIO IGIENICO
  - FO.02.5 SERVIZIO IGIENICO
  - FO.02.6 ANTIBAGNO
  - FO.02.7 SERVIZIO IGIENICO
  - FO.02.8 SPAGLIATOIO VOLONTARI
- BOX CANI**
- TI.01 DISTRIBUZIONE
  - TI.01.1 BOX CANI
  - TI.01.2 BOX CANI
  - TI.01.3 BOX CANI
  - TI.01.4 BOX CANI
  - TI.01.5 BOX CANI
  - TI.01.6 BOX CANI
  - TI.01.7 BOX CANI
  - TI.01.8 BOX CANI
  - TI.01.9 BOX CANI
  - TI.01.10 SPAZIO APERTO
  - TI.01.11 SPAZIO APERTO
  - TI.01.12 SPAZIO APERTO
  - TI.01.13 SPAZIO APERTO
  - TI.01.14 SPAZIO APERTO
  - TI.01.15 SPAZIO APERTO
  - TI.01.16 SPAZIO APERTO

**NOTA**  
Le opere di abbellimento a verde rappresentate nei presenti elaborati grafici sono opere di completamento non comprese nell'appalto.

1001	09/2004	PRIMA EMISSIONE	PROGETTO SPALIO LUANI VIGNOLI	LICITA' PATRIMONIALE
1000			OGGETTO DELLA PROVISIONE	REDAZIONE
				CONTROLLO

**COMUNE DI GENOVA**

ASSESSORATO OPERE E LAVORI PUBBLICI  
SERVIZIO TECNICO-PATRIMONIALE  
SETTORE PROGETTAZIONE ED ESPROPRIAZIONE  
UFFICIO PROGETTAZIONE ARCHITETTONICA

Comune: GENOVA  
Assessorato: ASSESSORATO ALLE POLITICHE AMBIENTALI  
Intervento: "CASA DEGLI ANIMALI" in località "Monte Contessa" a Genova Sestri Ponente

LIVELLO PROGETTAZIONE ARCHITETTONICA

Tipologia: PALAZZINA SERVIZI e BOX CANI

PIANTE:

Progetto Architettonico	Arch. LUCA PATRONE	08/1008	Progetto Strutturale	Ing. C. PAOLO SPALIO	08/1008

Scale: 1:1000

08.1a  
E-A

Planta PALAZZINA SERVIZI e BOX CANI