

# **TABELLA ELENCO MAPPALI**



14	14a	LOGISTICS & SERVICES S.R.L. (Proprietà 1/1)		S	SEP	57	1202		VIA MULTEDO DI PEGLI n.2					2	T-1-2-3	D/1						150mq.		
15	15	<b>Codice Comune D969 - Sezione C - Foglio 57 - Particella 1186</b>	1	3		57	1186					36	37											
	15a	ARMANDO RAPETTI S.R.L. (Proprietà 1/1)		S	SEP	57	1186		VIA MULTEDO DI PEGLI n.2DR					2	T-1	D/1							240mq.	
16	16	da ricerche effettuate non è possibile risalire a proprietà dell'immobile	1	3		57	1156					1	68										168mq.	
17	17	<b>Codice Comune D969 - Sezione C - Foglio 57 - Particella 1150</b>	1	3		57	1150				1	17	95											
	17a	TALEA SOCIETA' DI GESTIONE IMMOBILIARE S.P.A. (Proprietà 1/1)		S	SEP	57	1202		VIA BRESSANONE						T	AREA URBANA		11'795mq.					1'650mq.	
18	18	<b>Codice Comune D969 - Sezione C - Foglio 47 - Particella 196</b>	1	3		47	196						25											
	18a	SOCIETA' INDUSTRIALE FABBRICAZIONI MECCANICHE S.P.A. (Proprietà 1/1)		S	PEG	47	147	1	VIA MULTEDO DI PEGLI 2					1A	T	D/1			125,00				25mq.	
19	19	<b>Codice Comune D969 - Sezione C - Foglio 47 - Particella 562</b>	1	3		47	562						31											
	19a	TALEA SOCIETA' DI GESTIONE IMMOBILIARE S.P.A. (Proprietà 1/1)		S	PEG	47	562		VIA MULTEDO DI PEGLI 2						T	AREA URBANA		31mq.					31mq.	
20	20	<b>Codice Comune D969 - Sezione C - Foglio 47 - Particella 446</b>	1	3		47	446					1	49											
	20a	TALEA SOCIETA' DI GESTIONE IMMOBILIARE S.P.A. (Proprietà 1/1)		S	PEG	47	446	1	VIA MULTEDO DI PEGLI snc						T	AREA URBANA		149mq.					149mq.	
21	21	TALEA SOCIETA' DI GESTIONE IMMOBILIARE S.P.A. (Proprietà 1/1)		S	PEG	47	447		VIA MULTEDO DI PEGLI 5					2	T	C/2	2	29mq.	33mq.	106,34			29mq.	
22	22	<b>Codice Comune D969 - Sezione C - Foglio 47 - Particella 563</b>	1	3		47	563					1	58											
	22a	TALEA SOCIETA' DI GESTIONE IMMOBILIARE S.P.A. (Proprietà 1/1)		S	PEG	47	563		VIA MULTEDO DI PEGLI snc						T	AREA URBANA		158mq.					158mq.	
23	23	<b>Codice Comune D969 - Sezione C - Foglio 47 - Particella 567</b>	1	3		47	567						80											
	23a	DAMONTE IMMOBILIARE S.R.L. (Proprietà 1/1)		S	PEG	47	567		VIA MULTEDO DI PEGLI snc						T	AREA URBANA		80mq.					80mq.	
24	24	da ricerche effettuate non è possibile risalire a proprietà dell'immobile	1	3		47	24		ENTE URBANO			9	94										130mq.	
25	25	<b>Codice Comune D969 - Sezione C - Foglio 47 - Particella 568</b>	1	3		47	568						21											
	25a	TALEA SOCIETA' DI GESTIONE IMMOBILIARE S.P.A. (Proprietà 1/1)		S	PEG	47	568		VIA MULTEDO DI PEGLI						T	AREA URBANA		21mq.					21mq.	
26	26	RETE FERROVIARIA ITALIANA SOCIETA' PER AZIONI IN SIGLA RFI S.P.A. (Proprietà 1/1)				47	126				1	32	18										1'360mq.	
27	27	da ricerche effettuate non è possibile risalire a proprietà dell'immobile	1	3		47	569		ENTE URBANO			1	29										129mq.	
28	28	<b>Codice Comune D969 - Sezione C - Foglio 57 - Particella 1167</b>	1	3		57	1167				2	74	99											
	28a	RETE FERROVIARIA ITALIANA SOCIETA' PER AZIONI IN SIGLA RFI S.P.A. (Proprietà 1/1)		S	SEP	57	1167	2	VIA BRESSANONE snc						T	AREA URBANA		16'941mq.					770mq.	
29	29	da ricerche effettuate non è possibile risalire a proprietà dell'immobile	1	3		57	131					61	26										305mq.	
30	30	<b>Codice Comune D969 - Sezione C - Foglio 57 - Particella 1158</b>	1	3		57	1158					4	79											
	30a	PORTO PETROLI DI GENOVA (Proprietà Superficiaria 1/1) DEMANIO DELLO STATO (Proprietà per l'area)		S	SEP	57	1158		MOLO MULTEDO snc					2	T	E/1			2'235,54				125mq.	
31	31	<b>Codice Comune D969 - Sezione C - Foglio 57 - Particella 1189</b>	1	3		57	1189				12	77	97											
	31a	PORTO PETROLI DI GENOVA (Proprietà Superficiaria 1/1) DEMANIO DELLO STATO (Proprietà per l'area)		S	PEG	47	1189 1161	1	MOLO MULTEDO snc						1A	S1-T-1	E/1			278'904,69			290mq.	







**SERVITU' OLEODOTTO**

N. d'ordine	N. Parcellare	Ditta catastale	Partita	RIF. ALLA MAPPA					Qualità o ubicazione	CATASTO TERRENI					CATASTO FABBRICATI					Superfici			Note				
				Sezione	Sezione Urbana	Foglio	Mappale	Subalterno		Qualità	Superficie			Reddito (€)		Zona Censuaria	Piano	Categoria	Classe	Consistenza	Superficie catastale	Rendita catastale (€)		Esproprio	Occupaz. temporanea	Servitù	
											ha	a	ca	Domin.	Agrario												
1	2	3	4	5		6	7	8		10	11	12	13	14	15		16	17	18	19	20	21	22	23	24	25	
4	4	<b>Codice Comune D969 - Sezione C - Foglio 57 - Particella 1218</b>	1	3		57	1218					3	93														
	4a	TALEA SOCIETA' DI GESTIONE IMMOBILIARE S.P.A. (Proprietà 1/1)		S	SEP	57	1218		VIA MERANO 22								T	AREA URBANA		393mq.						125mq.	
5	5	<b>Codice Comune D969 - Sezione C - Foglio 57 - Particella 1212</b>	1	3		57	1212					17	96														
	5a	TALEA SOCIETA' DI GESTIONE IMMOBILIARE S.P.A. (Proprietà 1/1)		S	SEP	57	1212		VIA MULTEDO DI PEGLI 2								T	AREA URBANA		1'796mq.						295mq.	
7	7	<b>Codice Comune D969 - Sezione C - Foglio 57 - Particella 1214</b>	1	3		57	1214						95														
	7a	TALEA SOCIETA' DI GESTIONE IMMOBILIARE S.P.A. (Proprietà 1/1)		S	SEP	57	1214		VIA MULTEDO DI PEGLI 2								T	AREA URBANA		95mq.						23mq.	
19	19	<b>Codice Comune D969 - Sezione C - Foglio 47 - Particella 562</b>	1	3		47	562						31														
	19a	TALEA SOCIETA' DI GESTIONE IMMOBILIARE S.P.A. (Proprietà 1/1)		S	PEG	47	562		VIA MULTEDO DI PEGLI 2								T	AREA URBANA		31mq.						10mq.	
20	20	<b>Codice Comune D969 - Sezione C - Foglio 47 - Particella 446</b>	1	3		47	446					1	49														
	20a	TALEA SOCIETA' DI GESTIONE IMMOBILIARE S.P.A. (Proprietà 1/1)		S	PEG	47	446	1	VIA MULTEDO DI PEGLI snc								T	AREA URBANA		149mq.						32mq.	
23	23	<b>Codice Comune D969 - Sezione C - Foglio 47 - Particella 567</b>	1	3		47	567						80														
	23a	DAMONTE IMMOBILIARE S.R.L. (Proprietà 1/1)		S	PEG	47	567		VIA MULTEDO DI PEGLI snc								T	AREA URBANA		80mq.						18mq.	
24	24	da ricerche effettuate non è possibile risalire a proprietà dell'immobile	1	3		47	24		ENTE URBANO			9	94													19mq.	
25	25	<b>Codice Comune D969 - Sezione C - Foglio 47 - Particella 568</b>	1	3		47	568						21														
	25a	TALEA SOCIETA' DI GESTIONE IMMOBILIARE S.P.A. (Proprietà 1/1)		S	PEG	47	568		VIA MULTEDO DI PEGLI								T	AREA URBANA		21mq.						1mq.	
26	26	RETE FERROVIARIA ITALIANA SOCIETA' PER AZIONI IN SIGLA RFI S.P.A. (Proprietà 1/1)		3		47	126				1	32	18													33mq.	
27	27	da ricerche effettuate non è possibile risalire a proprietà dell'immobile	1	3		47	569		ENTE URBANO			1	29													53mq.	


RIQUADRO 1 : FG. 43 Comune di Genova

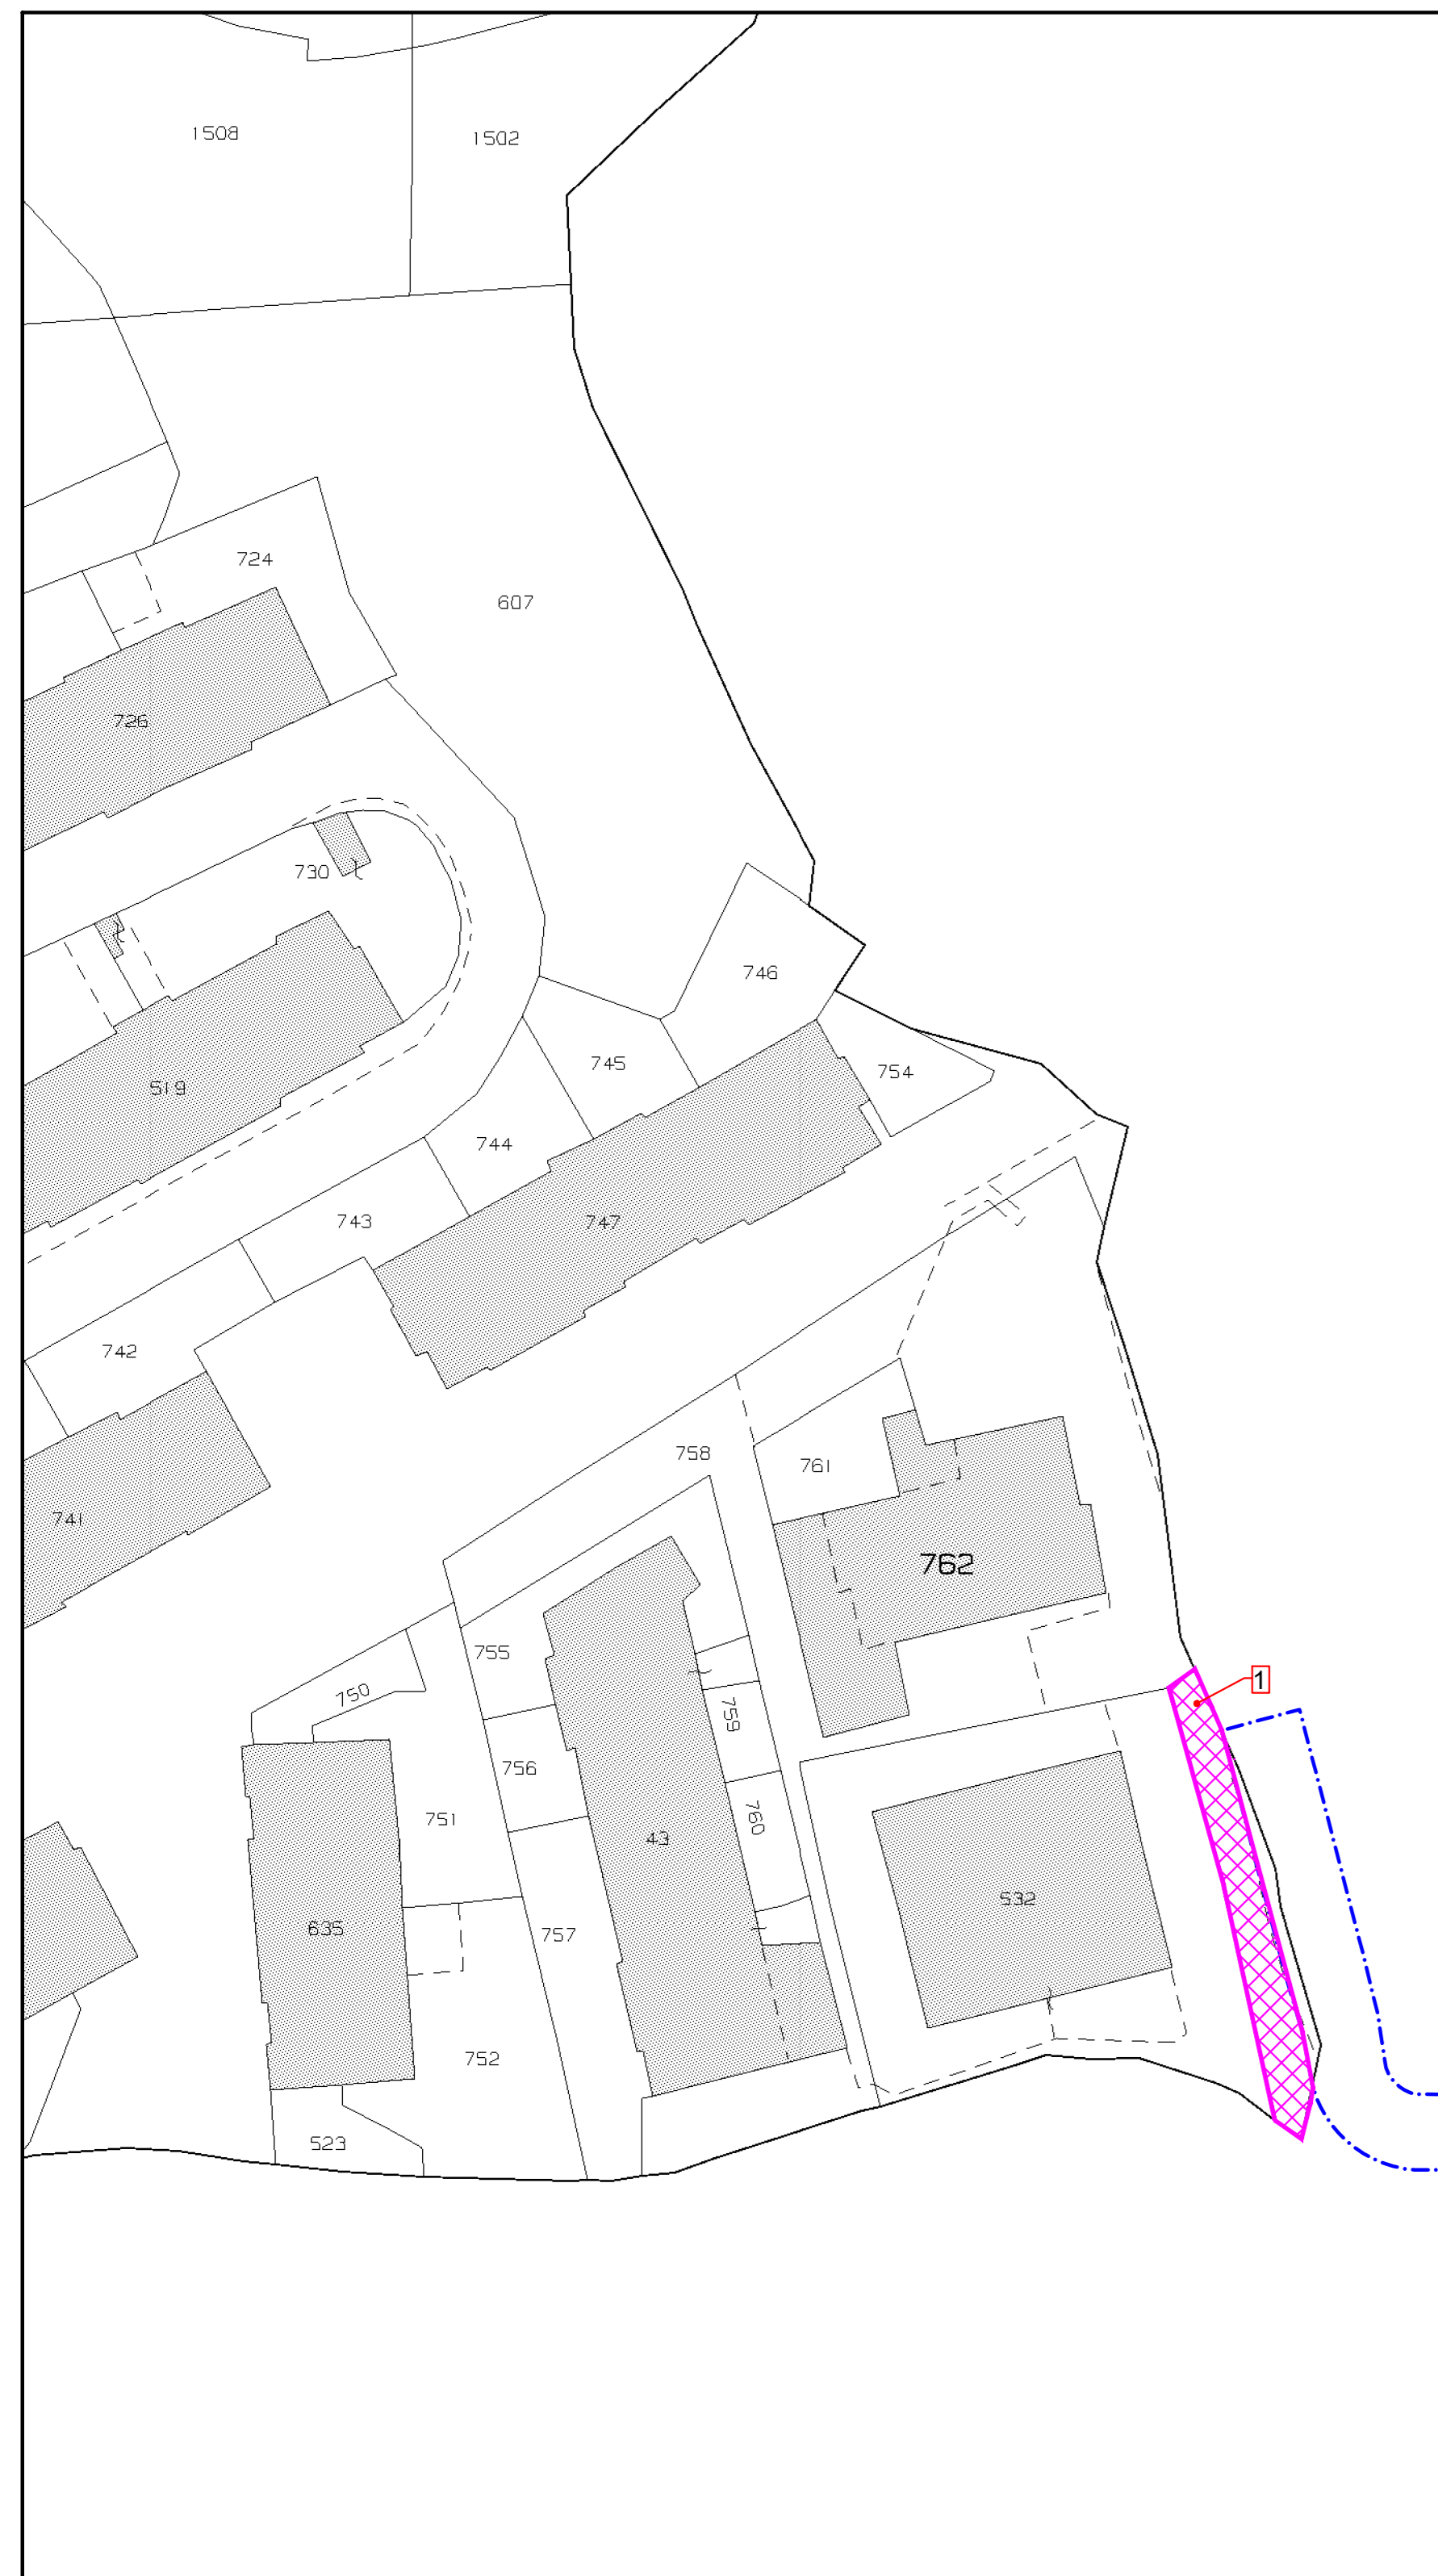


RIQUADRO 2 : FG. 57 Comune di Genova

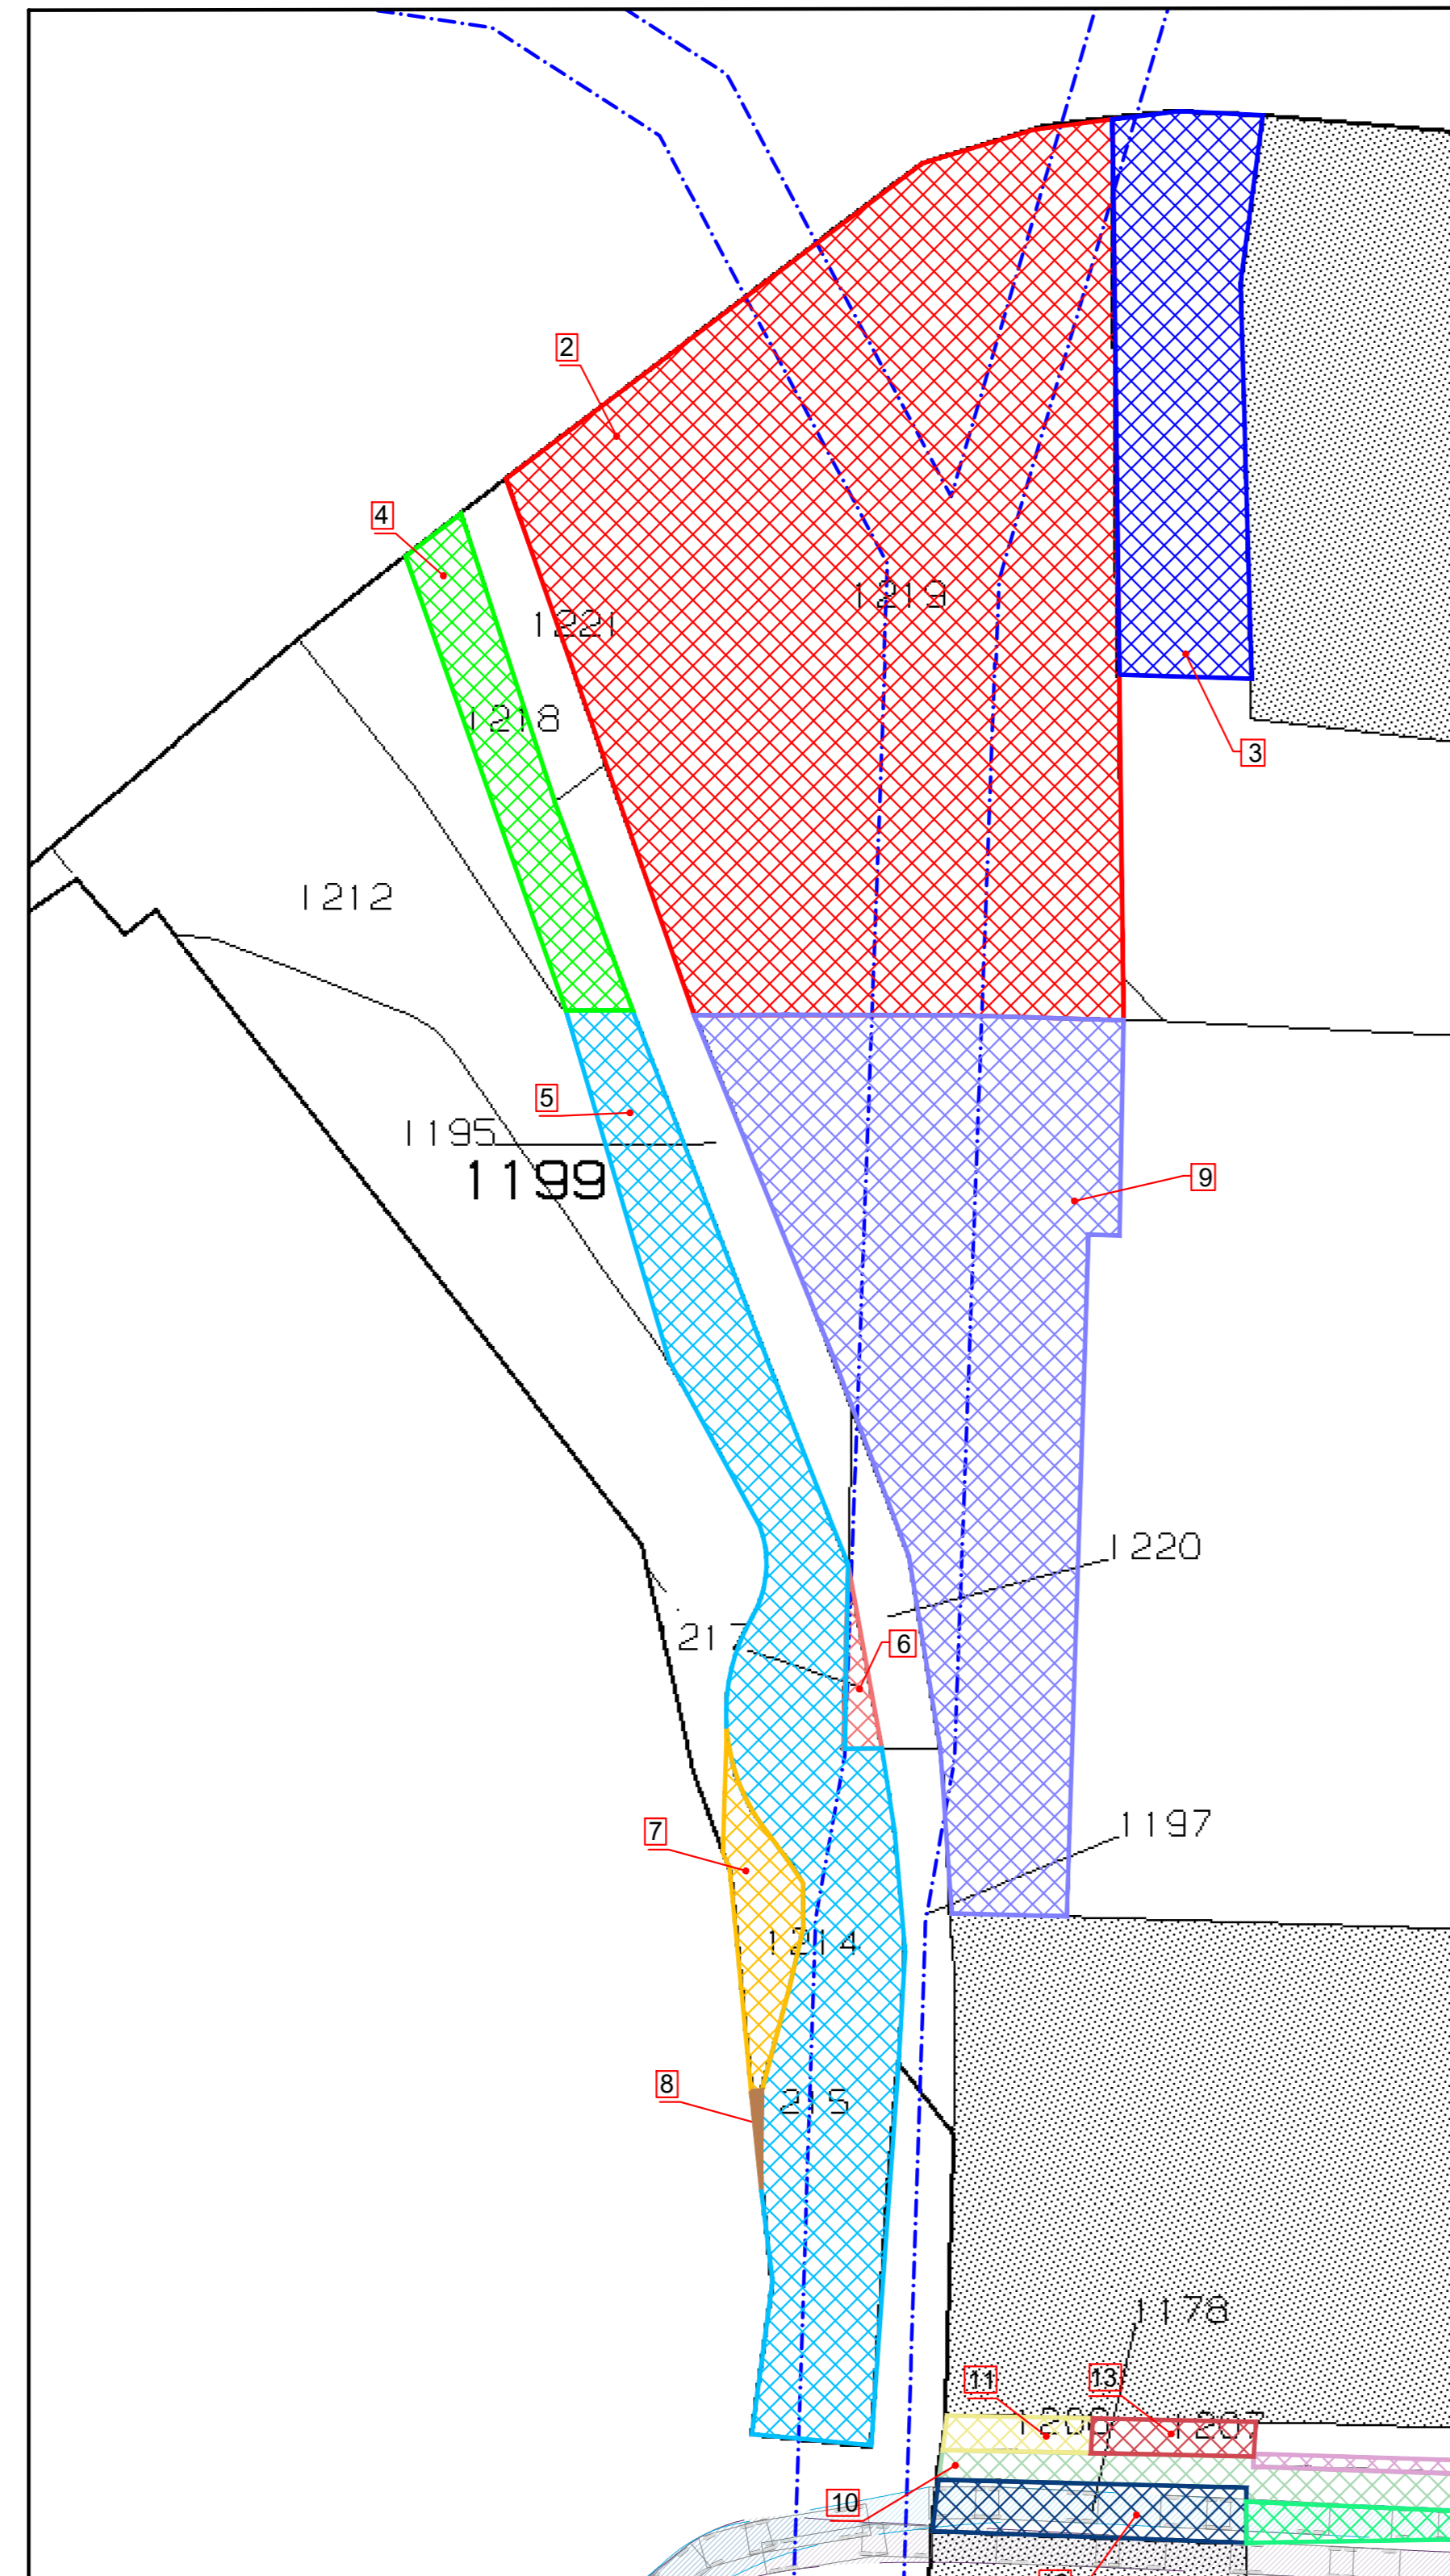

- LEGENDA:**
- Profilo progetto
  - OCCUPAZIONE TEMPORANEA CANALE SCOLMATORE/OLEODOTTO
  - Parcelle 1 (Fg 43 Mapp.le 758)
  - Parcelle 2 (Fg 57 Mapp.le 1219)
  - Parcelle 3 (Fg 57 Mapp.le 1201)
  - Parcelle 4 (Fg 57 Mapp.le 1218)
  - Parcelle 5 (Fg 57 Mapp.le 1212)
  - Parcelle 6 (Fg 57 Mapp.le 1217)
  - Parcelle 7 (Fg 57 Mapp.le 1214)
  - Parcelle 8 (Fg 57 Mapp.le 1215)
  - Parcelle 9 (Fg 57 Mapp.le 1216)
  - Parcelle 10 (Fg 57 Mapp.le 1155)
  - Parcelle 11 (Fg 57 Mapp.le 1206)
  - Parcelle 12 (Fg 57 Mapp.le 1178)
  - Parcelle 13 (Fg 57 Mapp.le 1207)
  - Parcelle 14 (Fg 57 Mapp.le 1202)
  - Parcelle 15 (Fg 57 Mapp.le 1186)
  - Parcelle 16 (Fg 57 Mapp.le 1156)
  - Parcelle 17 (Fg 57 Mapp.le 1150)
  - Parcelle 18 (Fg 47 Mapp.le 196)
  - Parcelle 19 (Fg 47 Mapp.le 582)
  - Parcelle 20 (Fg 47 Mapp.le 446)
  - Parcelle 21 (Fg 47 Mapp.le 447)
  - Parcelle 22 (Fg 47 Mapp.le 563)
  - Parcelle 23 (Fg 47 Mapp.le 567)
  - Parcelle 24 (Fg 47 Mapp.le 24)
  - Parcelle 25 (Fg 47 Mapp.le 568)
  - Parcelle 26 (Fg 47 Mapp.le 126)
  - Parcelle 27 (Fg 47 Mapp.le 569)
  - Parcelle 28 (Fg 57 Mapp.le 1167)
  - Parcelle 29 (Fg 57 Mapp.le 131)
  - Parcelle 30 (Fg 57 Mapp.le 1158)
  - Parcelle 31 (Fg 57 Mapp.le 1188)

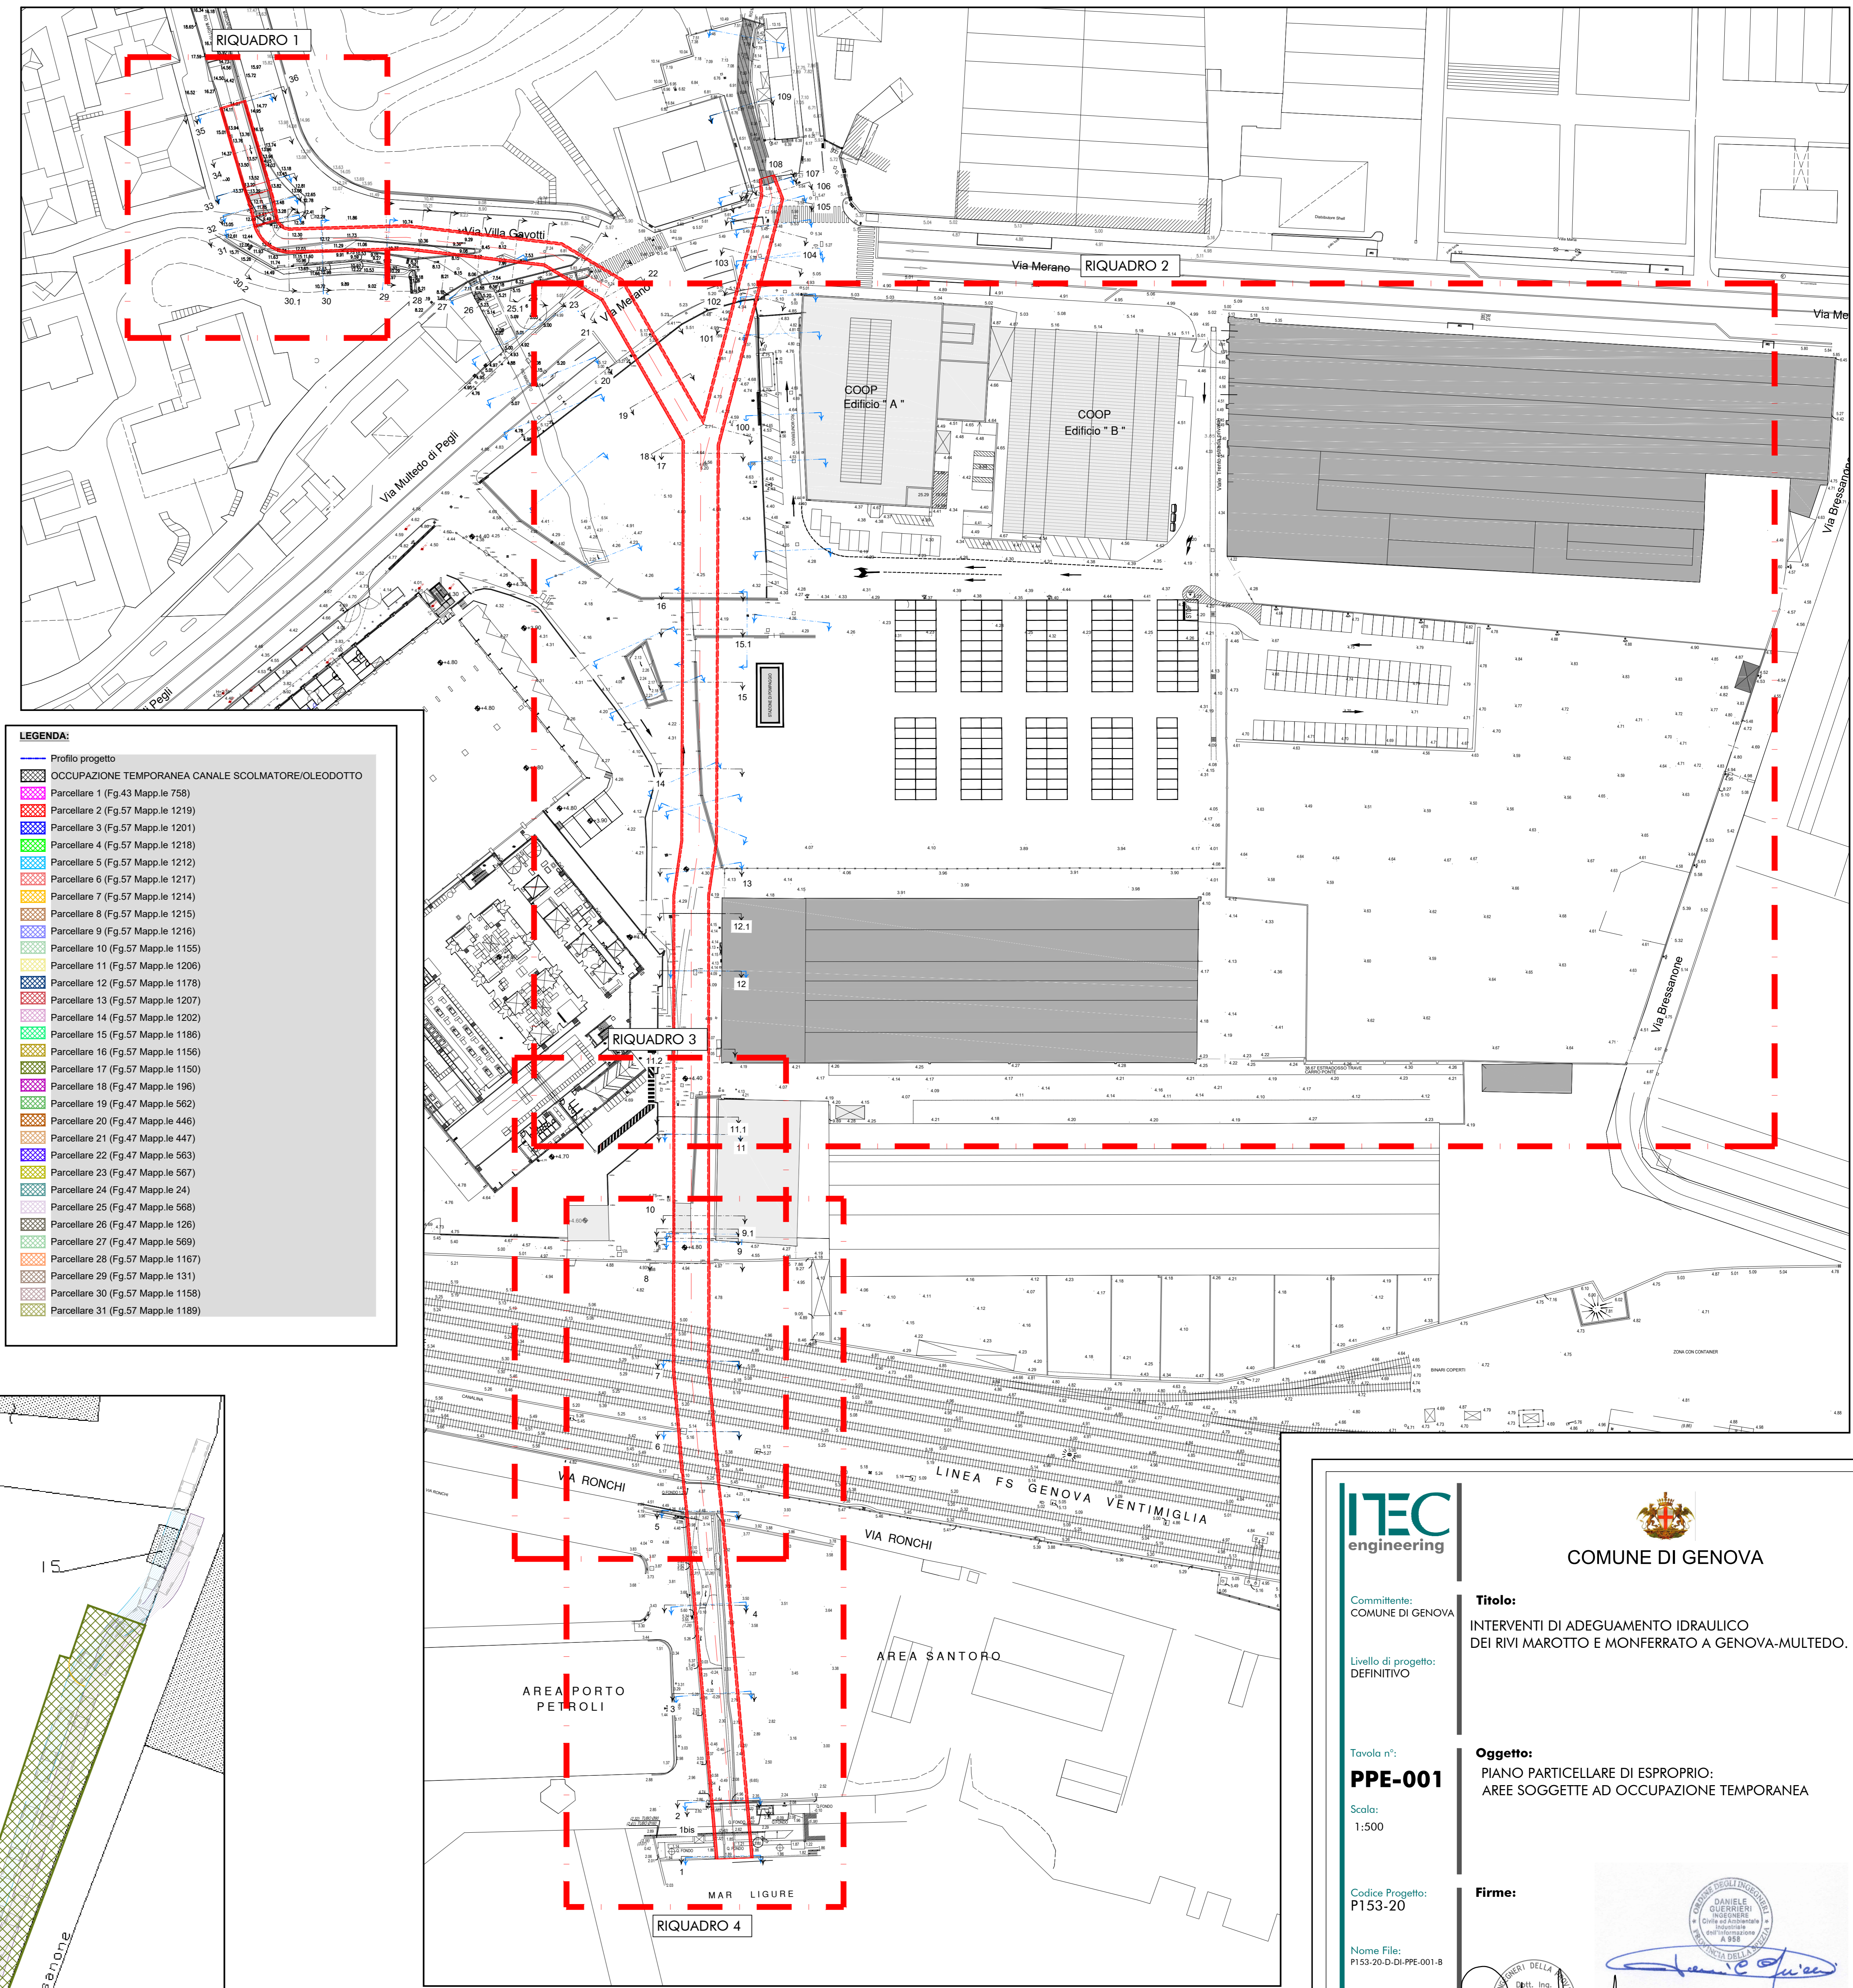

RIQUADRO 2 : FG. 57 Comune di Genova

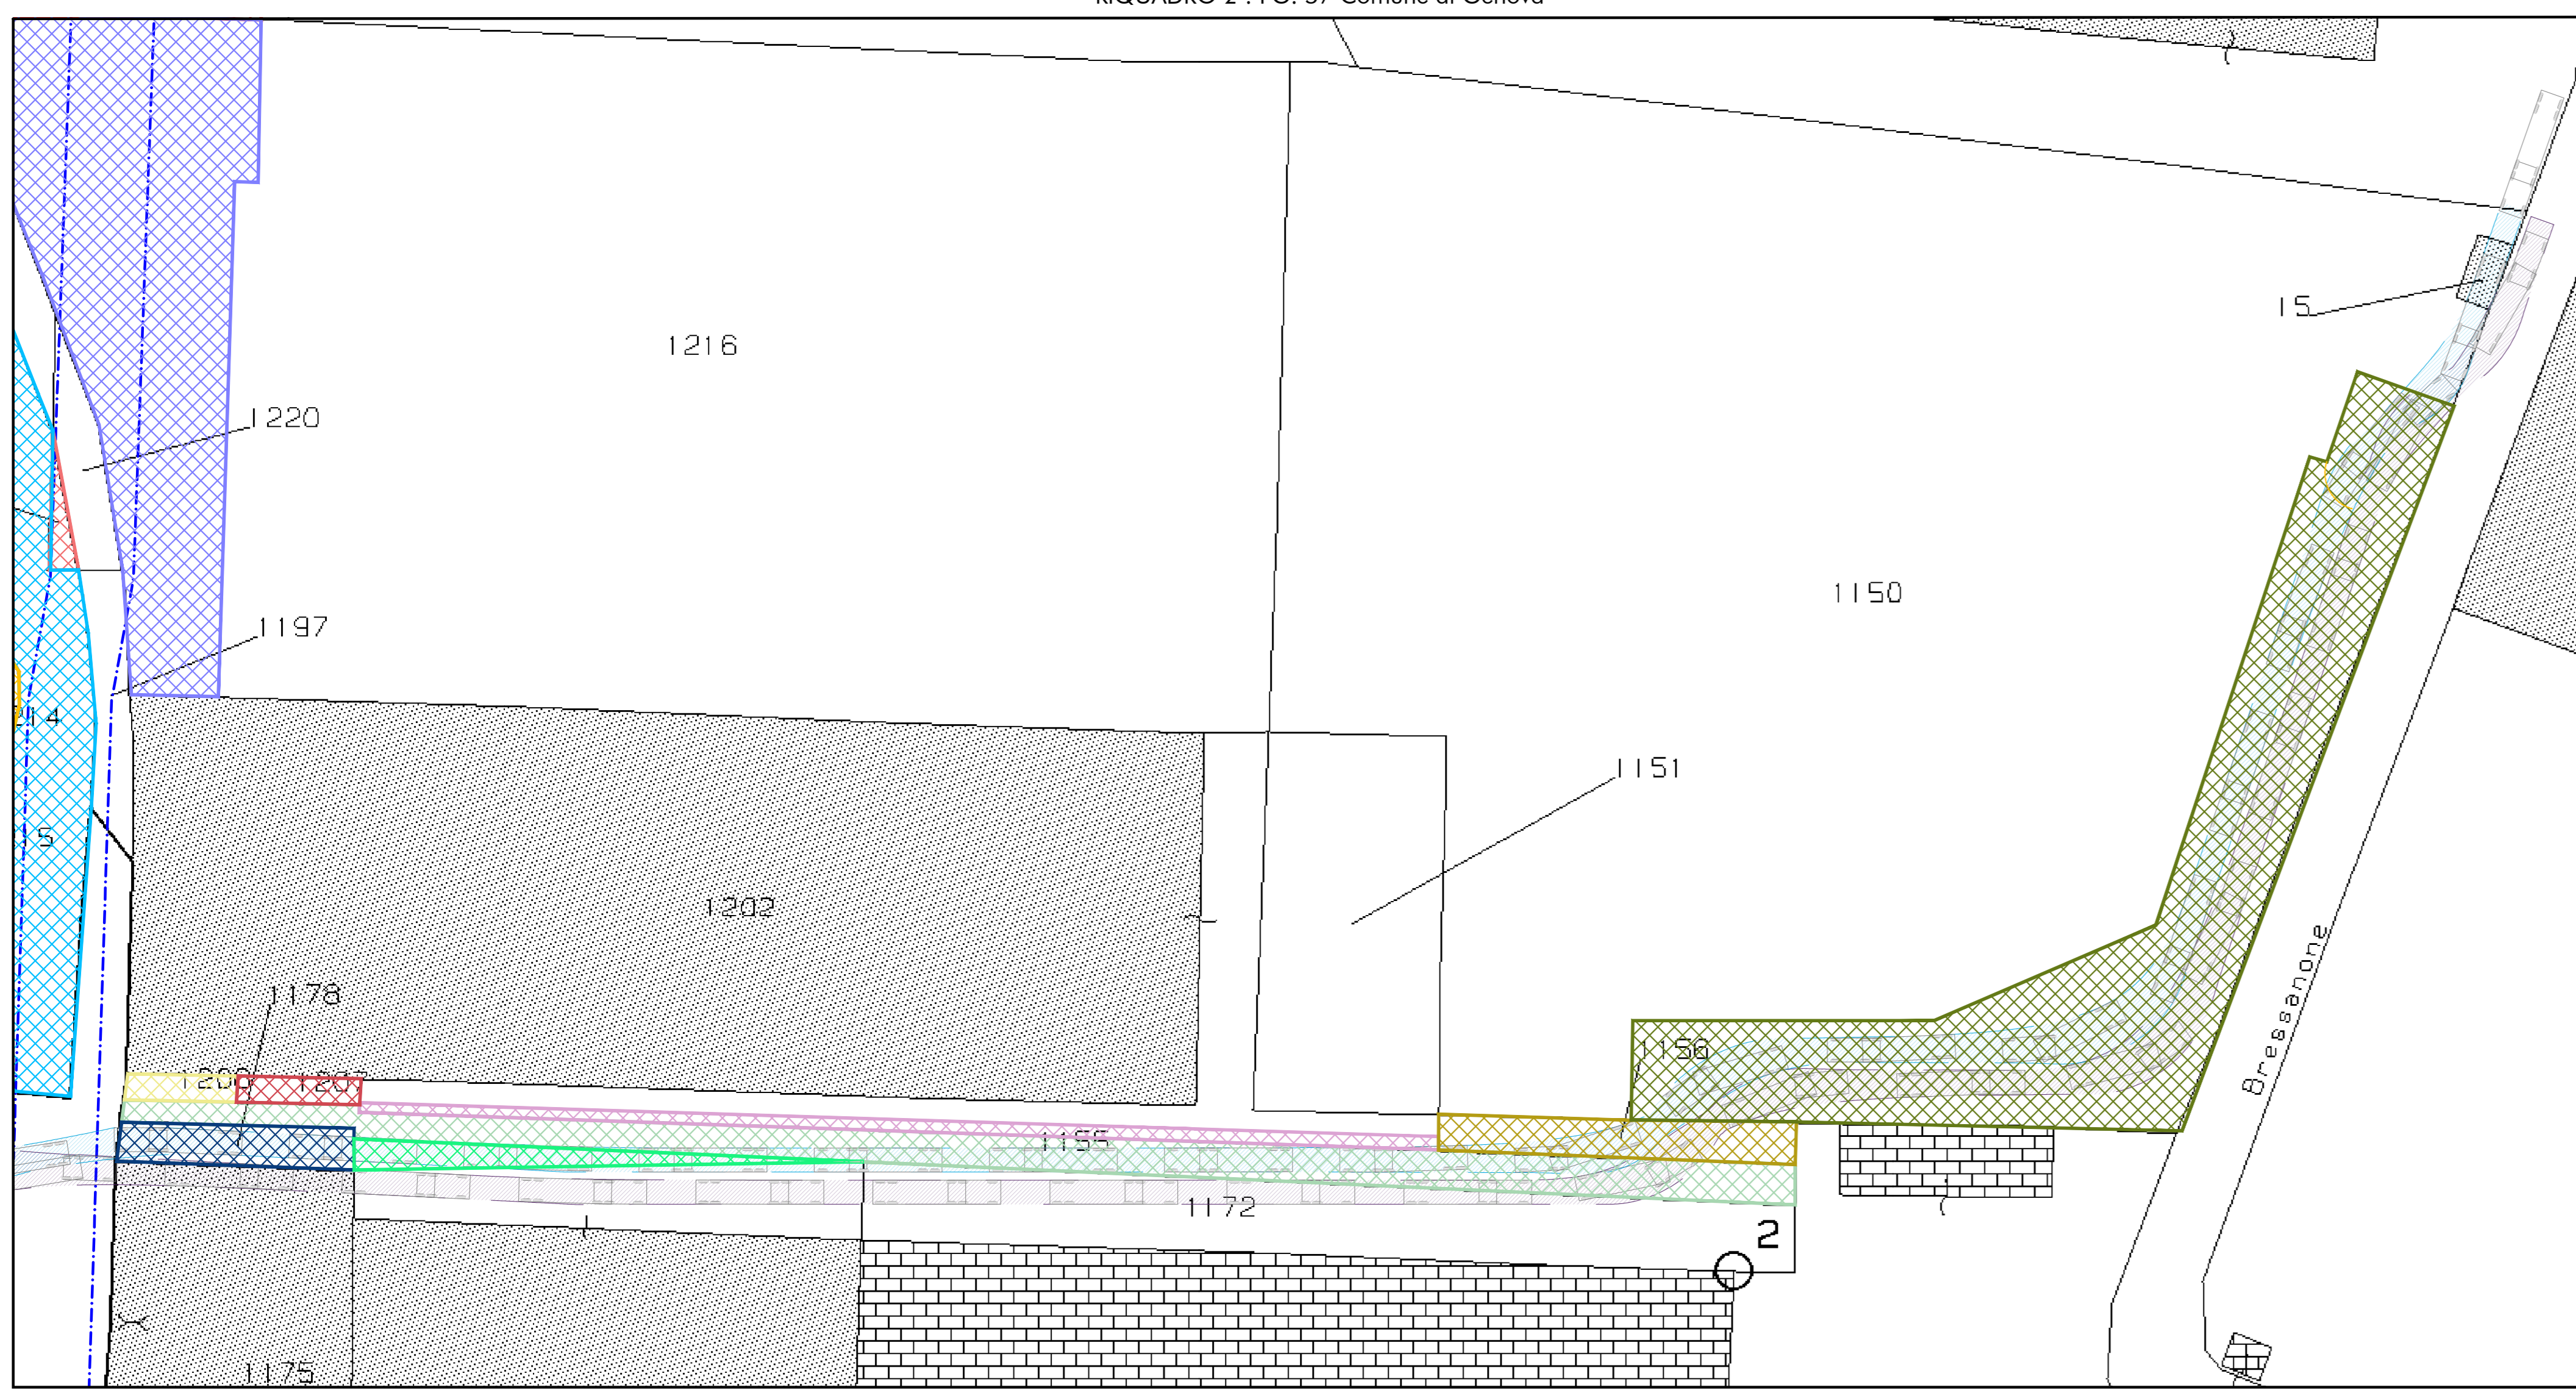

**ITEC**  
engineering

Committente:  
COMUNE DI GENOVA

Livello di progetto:  
DEFINITIVO

Tavola n°:  
**PPE-001**

Scala:  
1:500

Codice Progetto:  
P153-20

Nome File:  
P153-20-DI-PPE-001-B

**COMUNE DI GENOVA**

**TITOLO:**  
INTERVENTI DI ADEGUAMENTO IDRALICO  
DEI RIVI MAROTTO E MONFERRATO A GENOVA-MULTEDO.

**OGGETTO:**  
PIANO PARTICELLARE DI ESPROPRIO:  
AREE SOGGETTE AD OCCUPAZIONE TEMPORANEA

**Firme:**

Rev.	Modifiche / Revisioni	Redatto	Data	Contr./Appr.	Data
A	PRIMA EMISSIONE	FB	19-11-2020	PM/DG	20-11-2020
B	MODIFICHE OSSERVAZIONI CUS	FP	02-03-2021	PM/DG	02-03-2021

ASSOCIATO:


ORDINE DEGLI INGEGNERI DI GENOVA

ING. DANIELE GUERRETI  
ING. GIULIO METRIS  
ING. ANDREA BURNI  
ING. ANDREA CUSI  
ING. ANDREA CUSI



ITEC engineering S.r.l.  
VIA SALLAZANA 105  
10126 TORINO (TO)

14129 GENOVA  
VIA ANTONIO CAVALLO, 7/9-10  
TEL. +39 010 5909999  
www.itec-engineering.it

RIQUADRO 3 : FG. 47 Comune di Genova

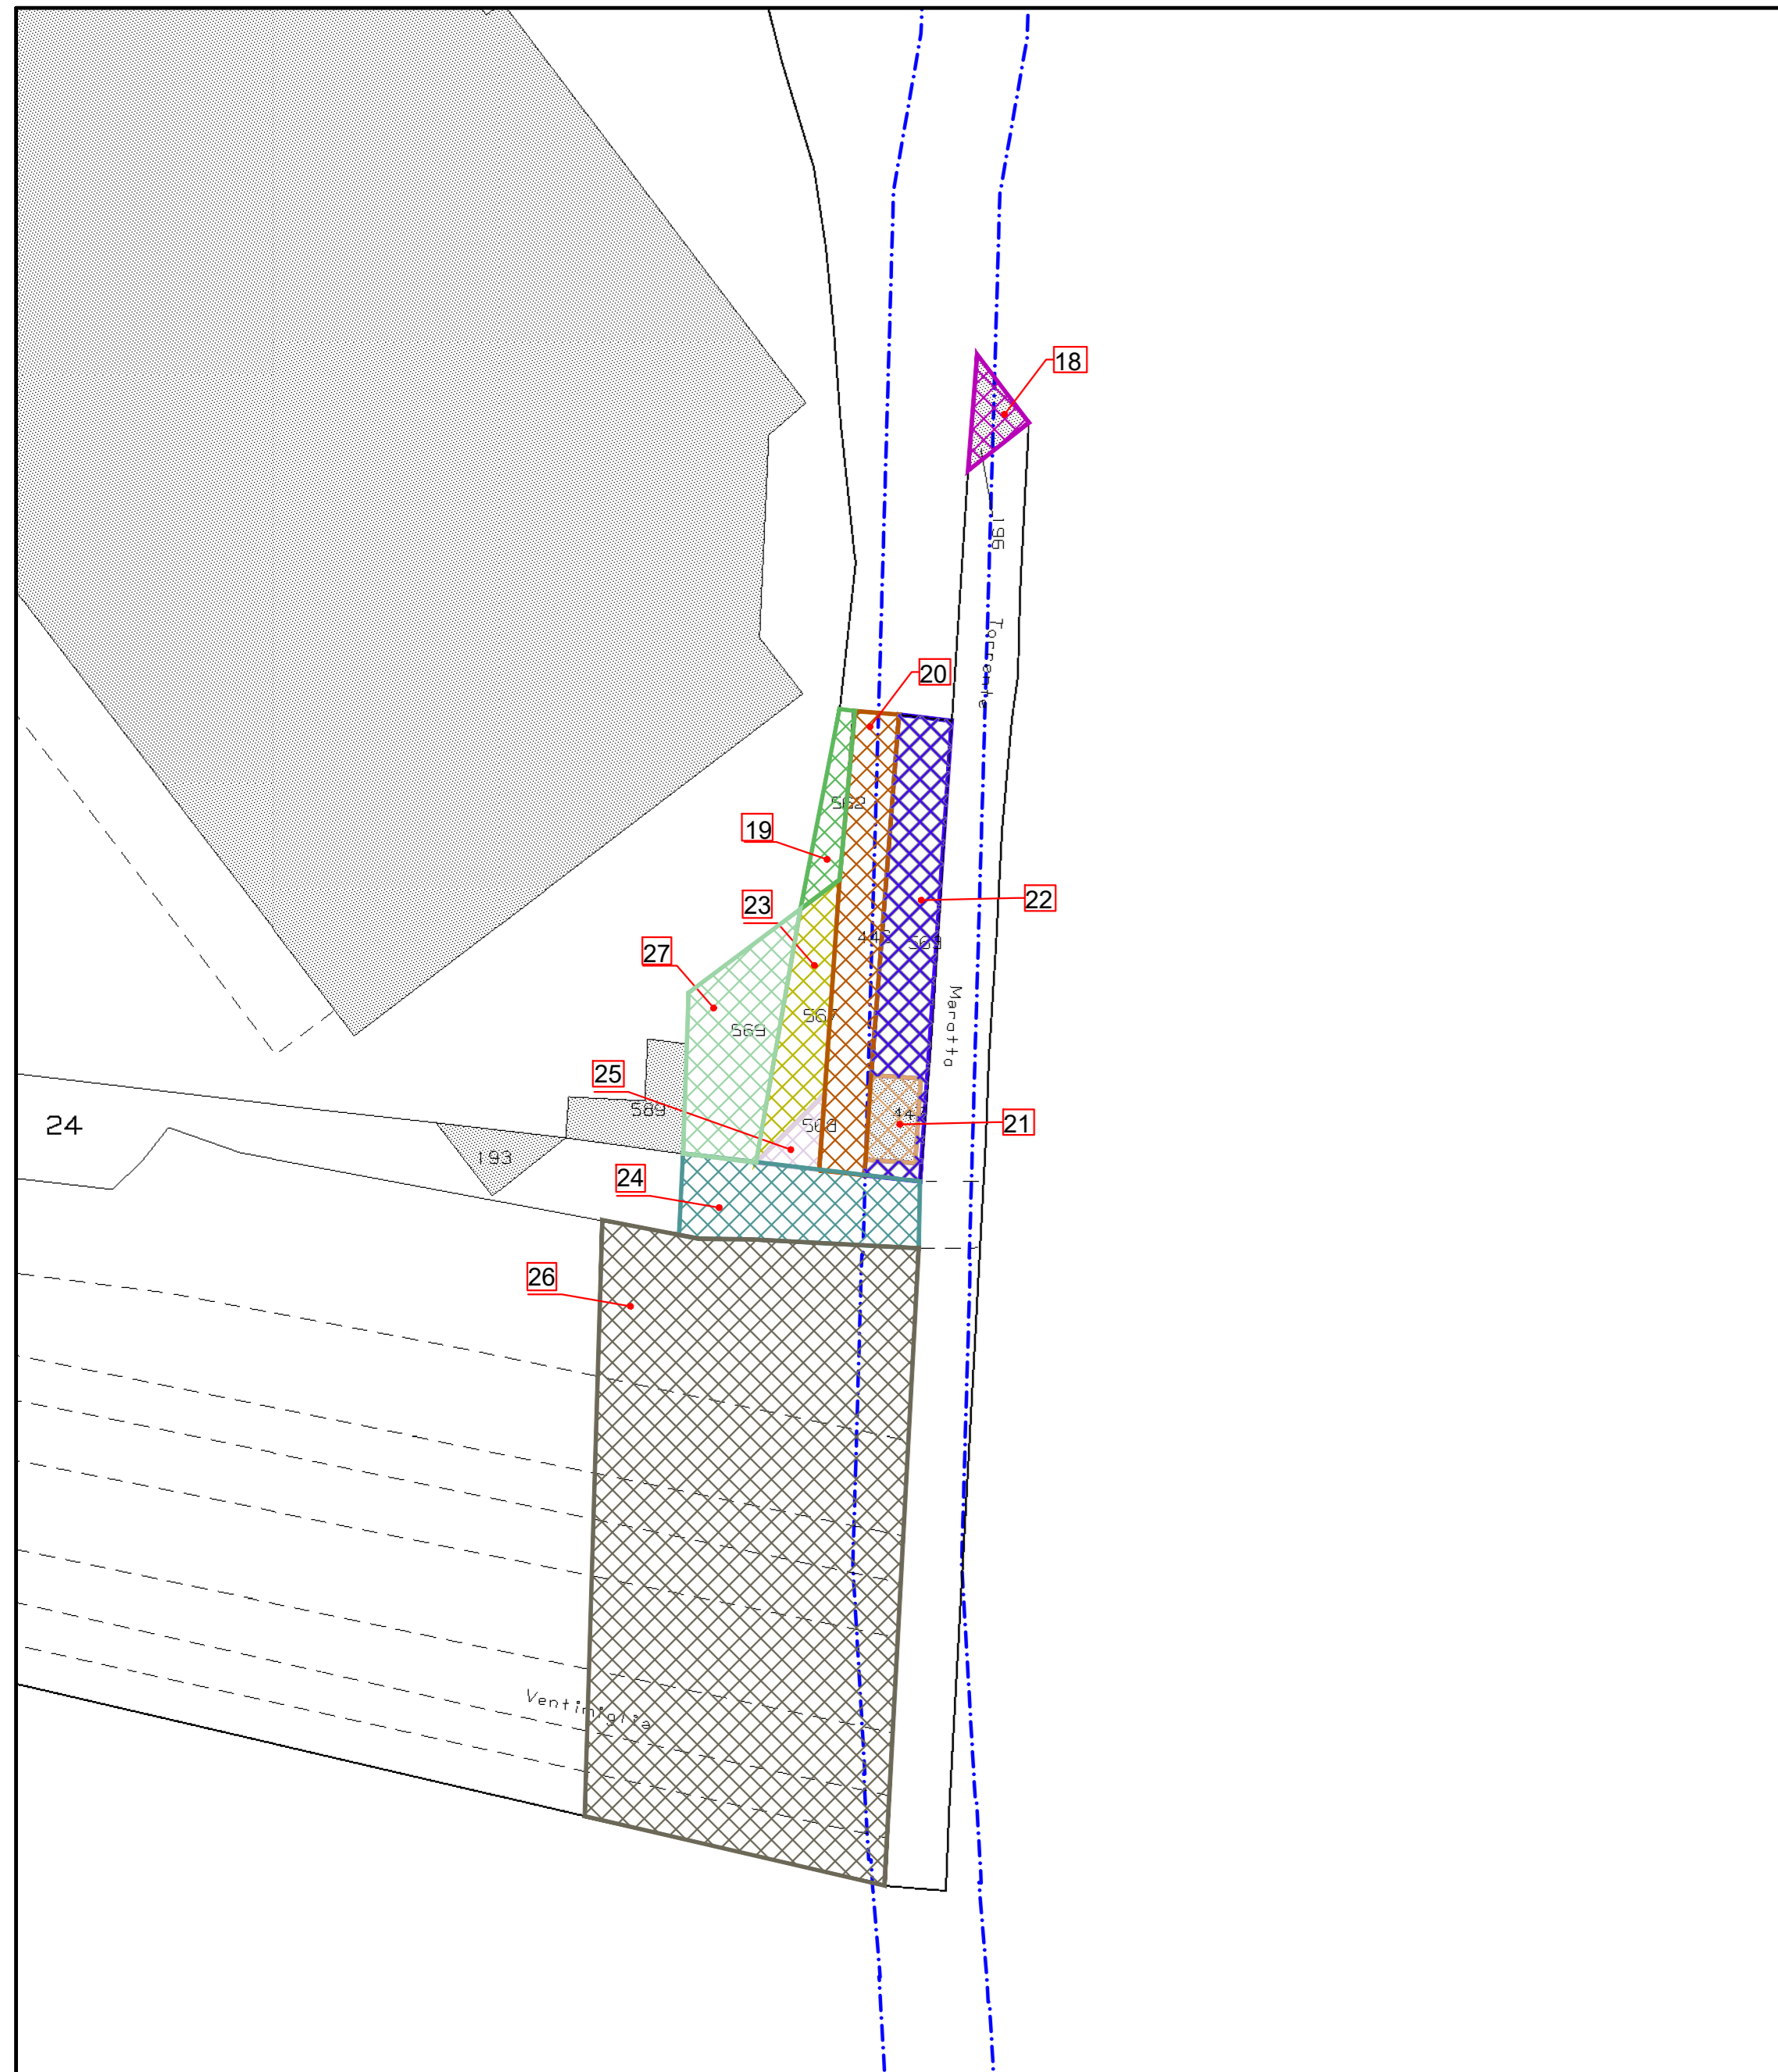

RIQUADRO 4 : FG. 57 Comune di Genova

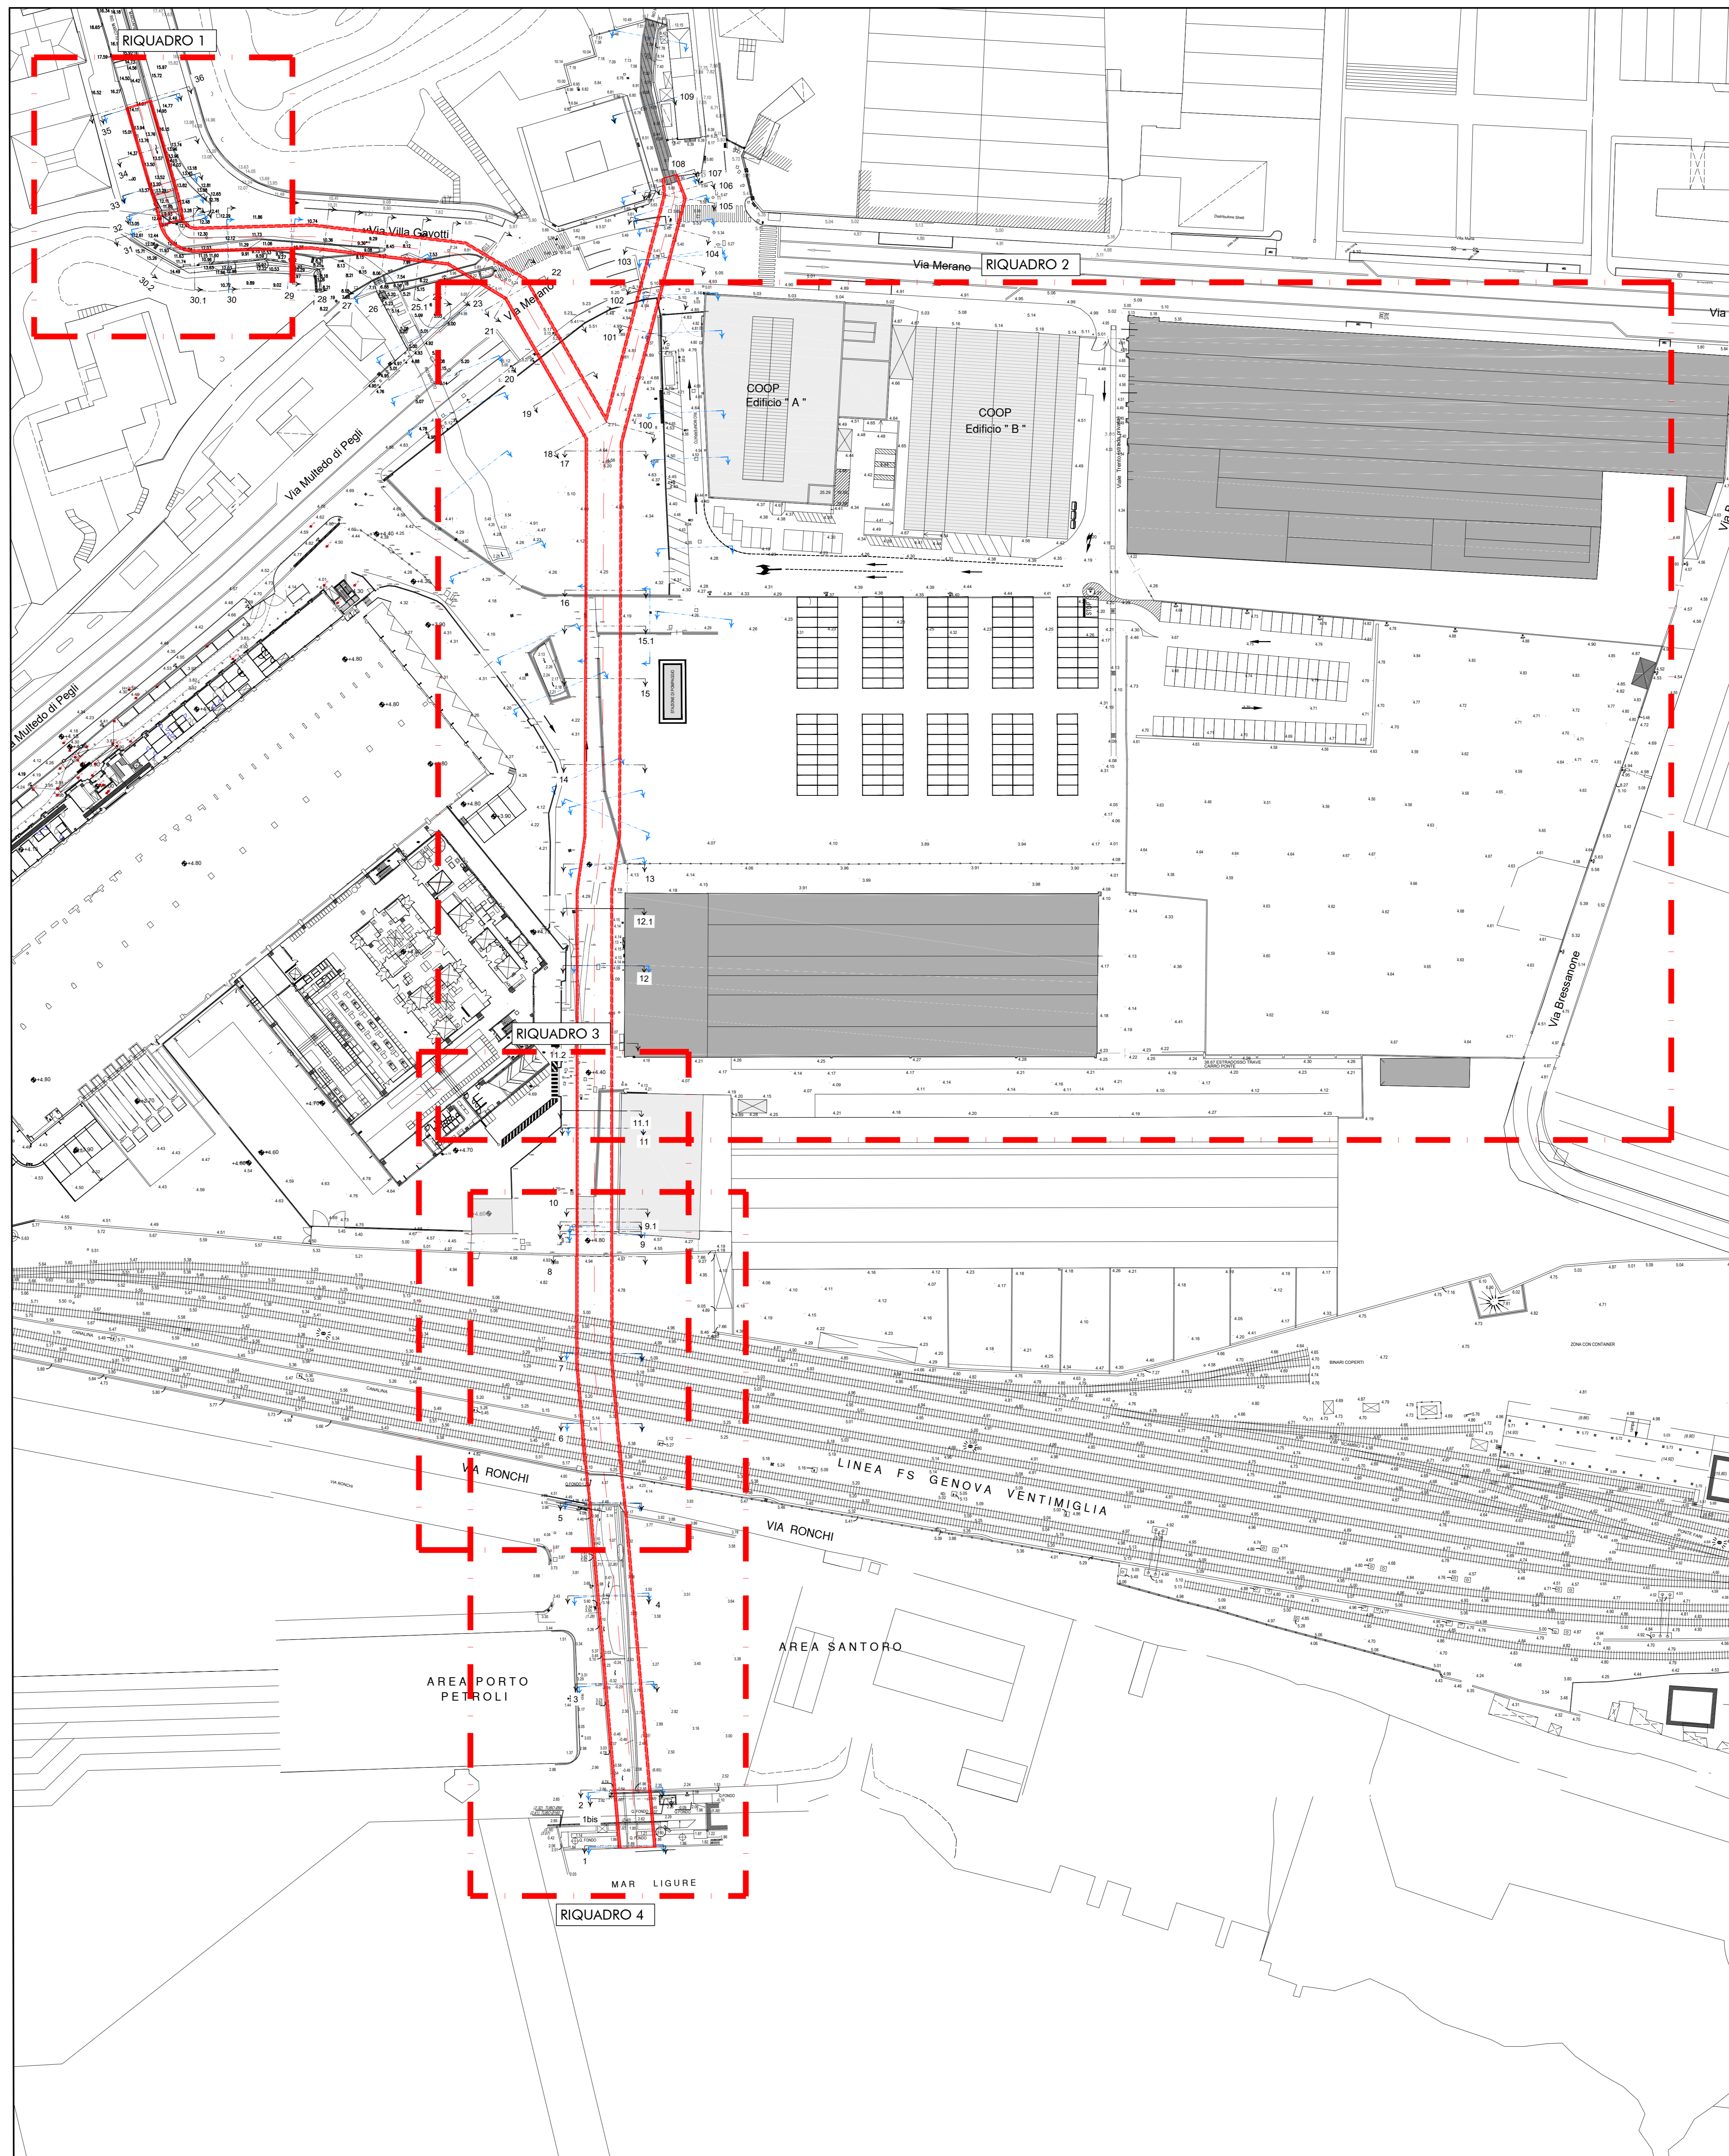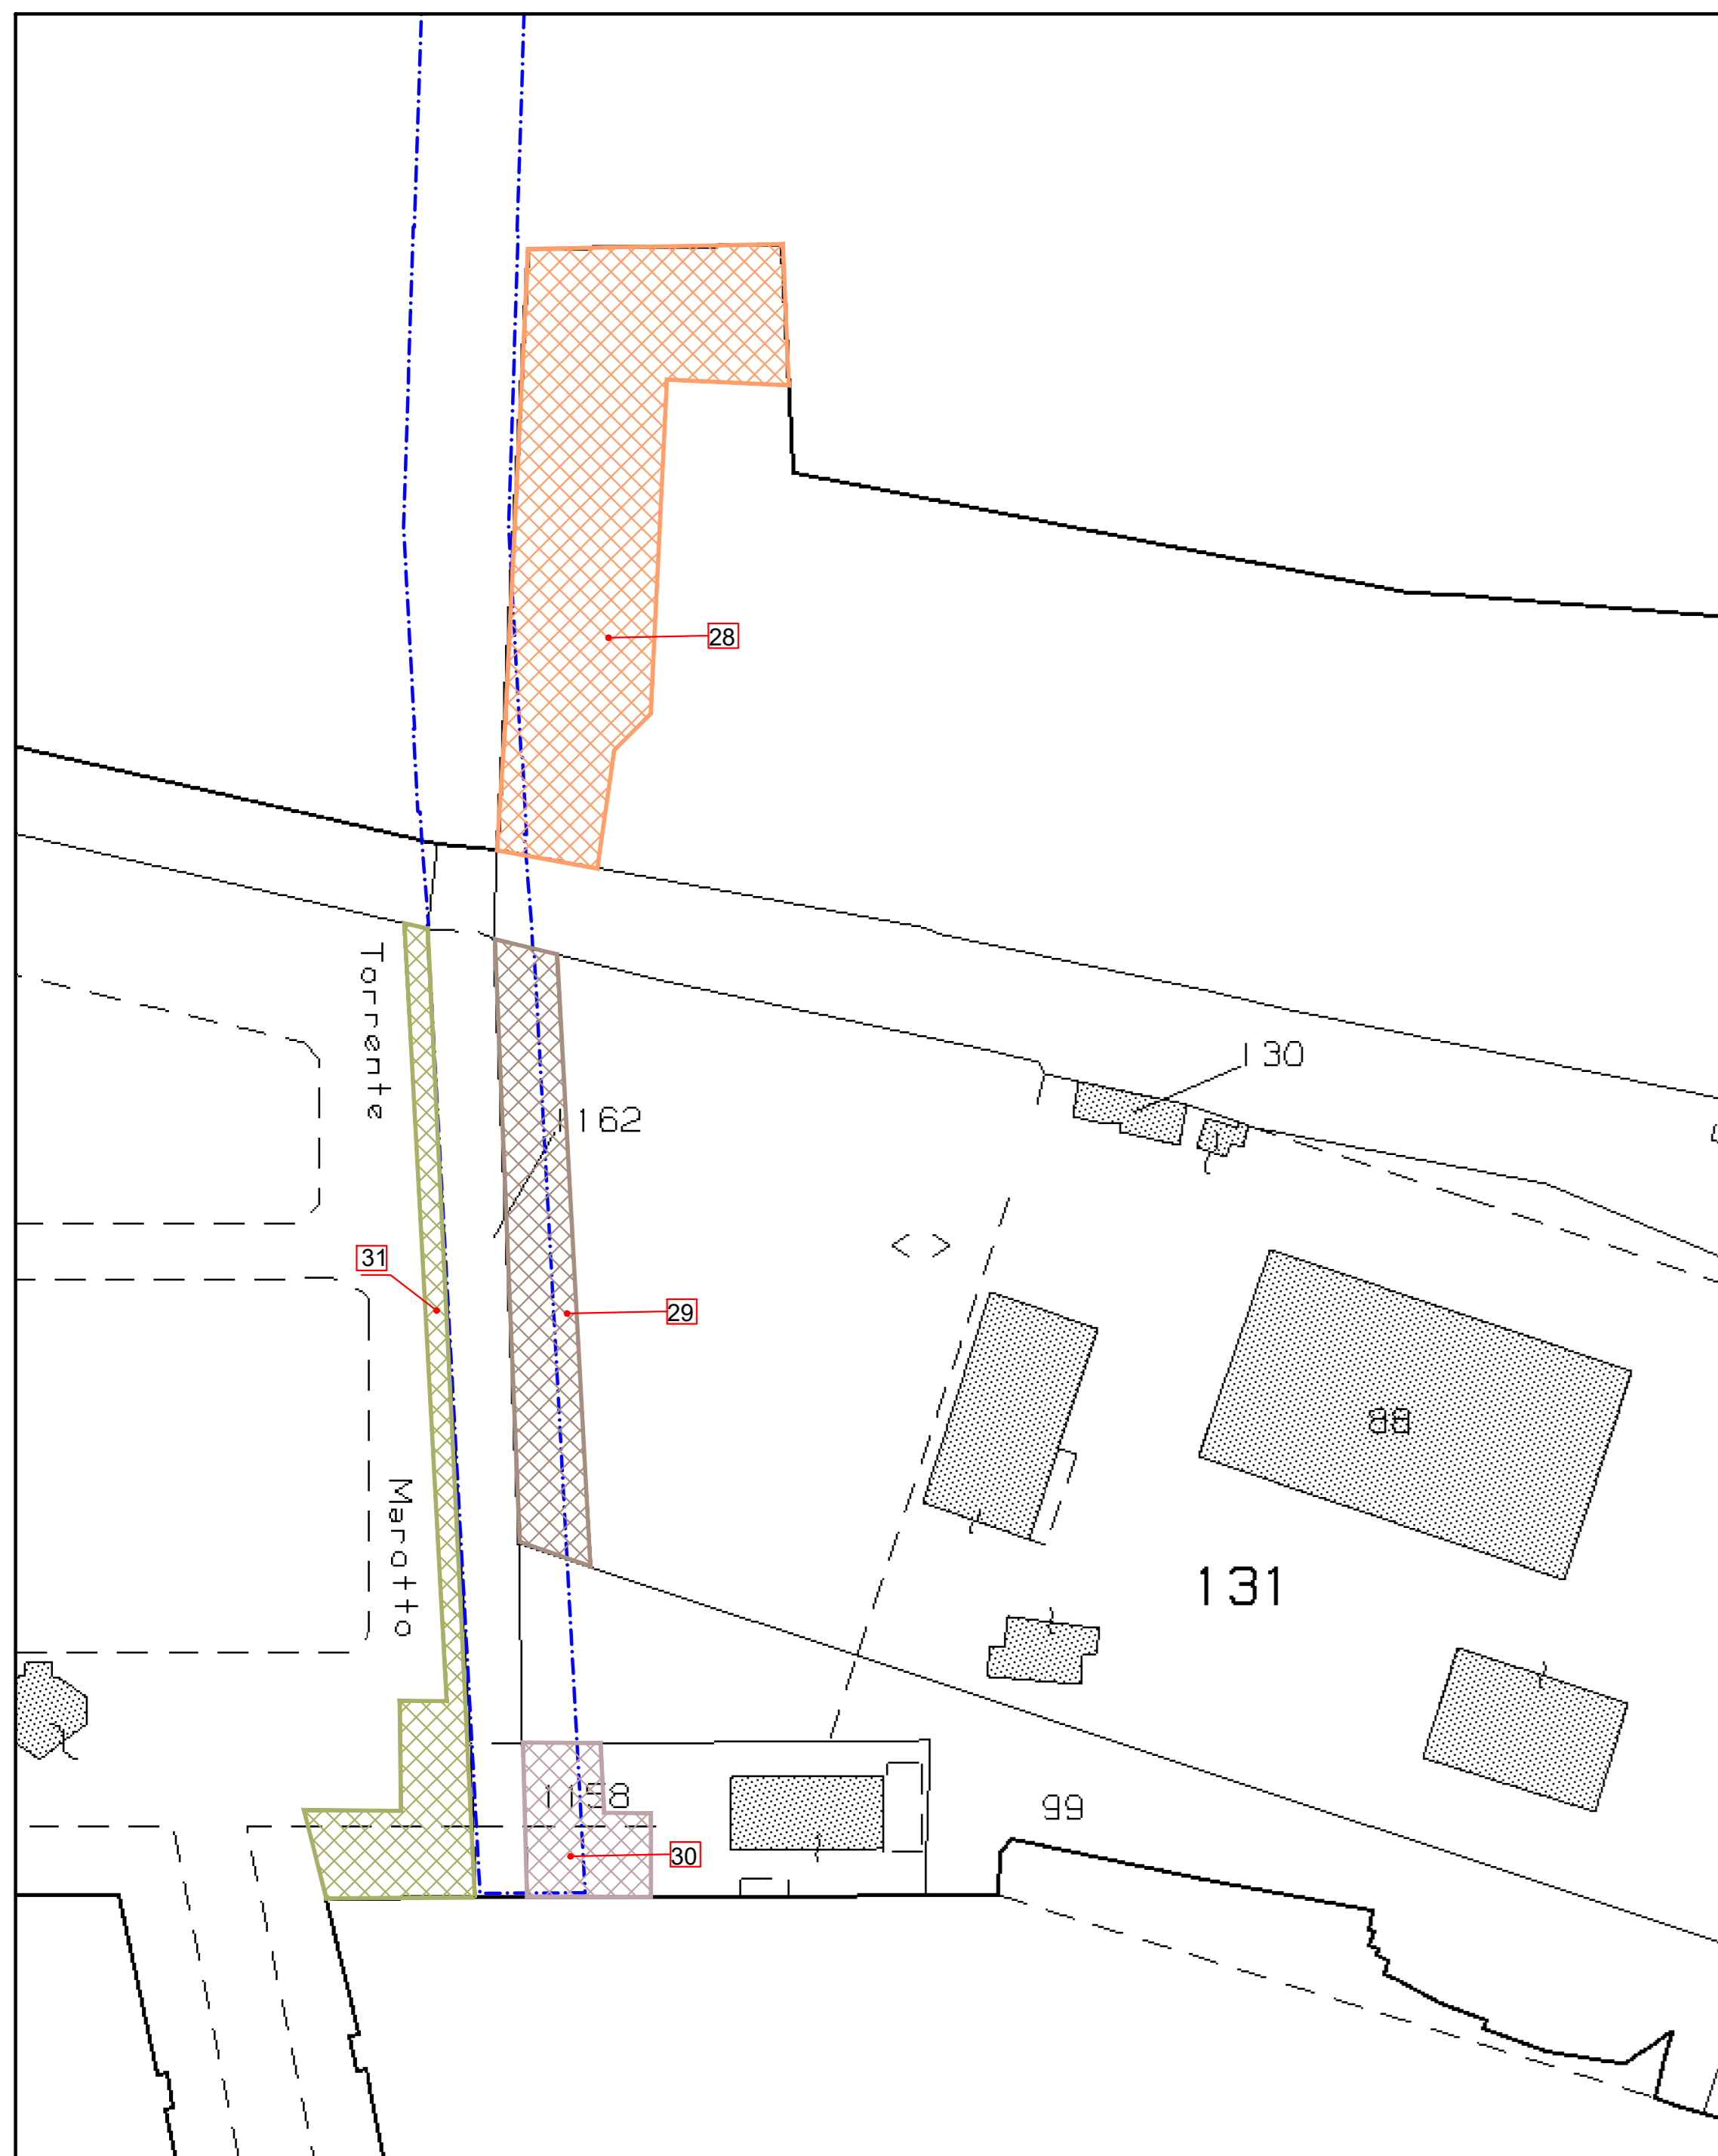

**LEGENDA:**

- Profilo progetto
- OCCUPAZIONE TEMPORANEA CANALE SCOLMATORE/OLEODOTTO
- Parcelle 1 (Fg.43 Mapp.le 758)
- Parcelle 2 (Fg.57 Mapp.le 1219)
- Parcelle 3 (Fg.57 Mapp.le 1201)
- Parcelle 4 (Fg.57 Mapp.le 1218)
- Parcelle 5 (Fg.57 Mapp.le 1212)
- Parcelle 6 (Fg.57 Mapp.le 1217)
- Parcelle 7 (Fg.57 Mapp.le 1214)
- Parcelle 8 (Fg.57 Mapp.le 1215)
- Parcelle 9 (Fg.57 Mapp.le 1216)
- Parcelle 10 (Fg.57 Mapp.le 1155)
- Parcelle 11 (Fg.57 Mapp.le 1206)
- Parcelle 12 (Fg.57 Mapp.le 1178)
- Parcelle 13 (Fg.57 Mapp.le 1207)
- Parcelle 14 (Fg.57 Mapp.le 1202)
- Parcelle 15 (Fg.57 Mapp.le 1186)
- Parcelle 16 (Fg.57 Mapp.le 1156)
- Parcelle 17 (Fg.57 Mapp.le 1150)
- Parcelle 18 (Fg.47 Mapp.le 196)
- Parcelle 19 (Fg.47 Mapp.le 562)
- Parcelle 20 (Fg.47 Mapp.le 446)
- Parcelle 21 (Fg.47 Mapp.le 447)
- Parcelle 22 (Fg.47 Mapp.le 563)
- Parcelle 23 (Fg.47 Mapp.le 567)
- Parcelle 24 (Fg.47 Mapp.le 24)
- Parcelle 25 (Fg.47 Mapp.le 568)
- Parcelle 26 (Fg.47 Mapp.le 126)
- Parcelle 27 (Fg.47 Mapp.le 569)
- Parcelle 28 (Fg.57 Mapp.le 1167)
- Parcelle 29 (Fg.57 Mapp.le 131)
- Parcelle 30 (Fg.57 Mapp.le 1158)
- Parcelle 31 (Fg.57 Mapp.le 1189)

**ITEC**  
engineering

Committente:  
COMUNE DI GENOVA

Livello di progetto:  
DEFINITIVO

Tavola n°:  
**PPE-002**

Scala:  
1:500

Codice Progetto:  
P153-20

Nome File:  
P153-20-DI-PPE-002-8



**COMUNE DI GENOVA**

**TITOLO:**  
INTERVENTI DI ADEGUAMENTO IDRAULICO  
DEI RIVI MAROTTO E MONFERRATO A GENOVA-MULTEDO.

**OGGETTO:**  
PIANO PARTICELLARE DI ESPROPRIO:  
AREE SOGGETTE AD OCCUPAZIONE TEMPORANEA

**Firme:**





Rev.	Modifiche / Revisioni	Redatto	Data	Contr./Appr.	Data
A	PRIMA EMISSIONE	FB	19-11-2020	PM/DG	20-11-2020
B	MODIFICHE OSSERVAZIONI CUS	FB	02-03-2021	PM/DG	02-03-2021




RIQUADRO 1 : FG. 43 Comune di Genova





RIQUADRO 2 : FG. 57 Comune di Genova



RIQUADRO 3 : FG. 47 Comune di Genova

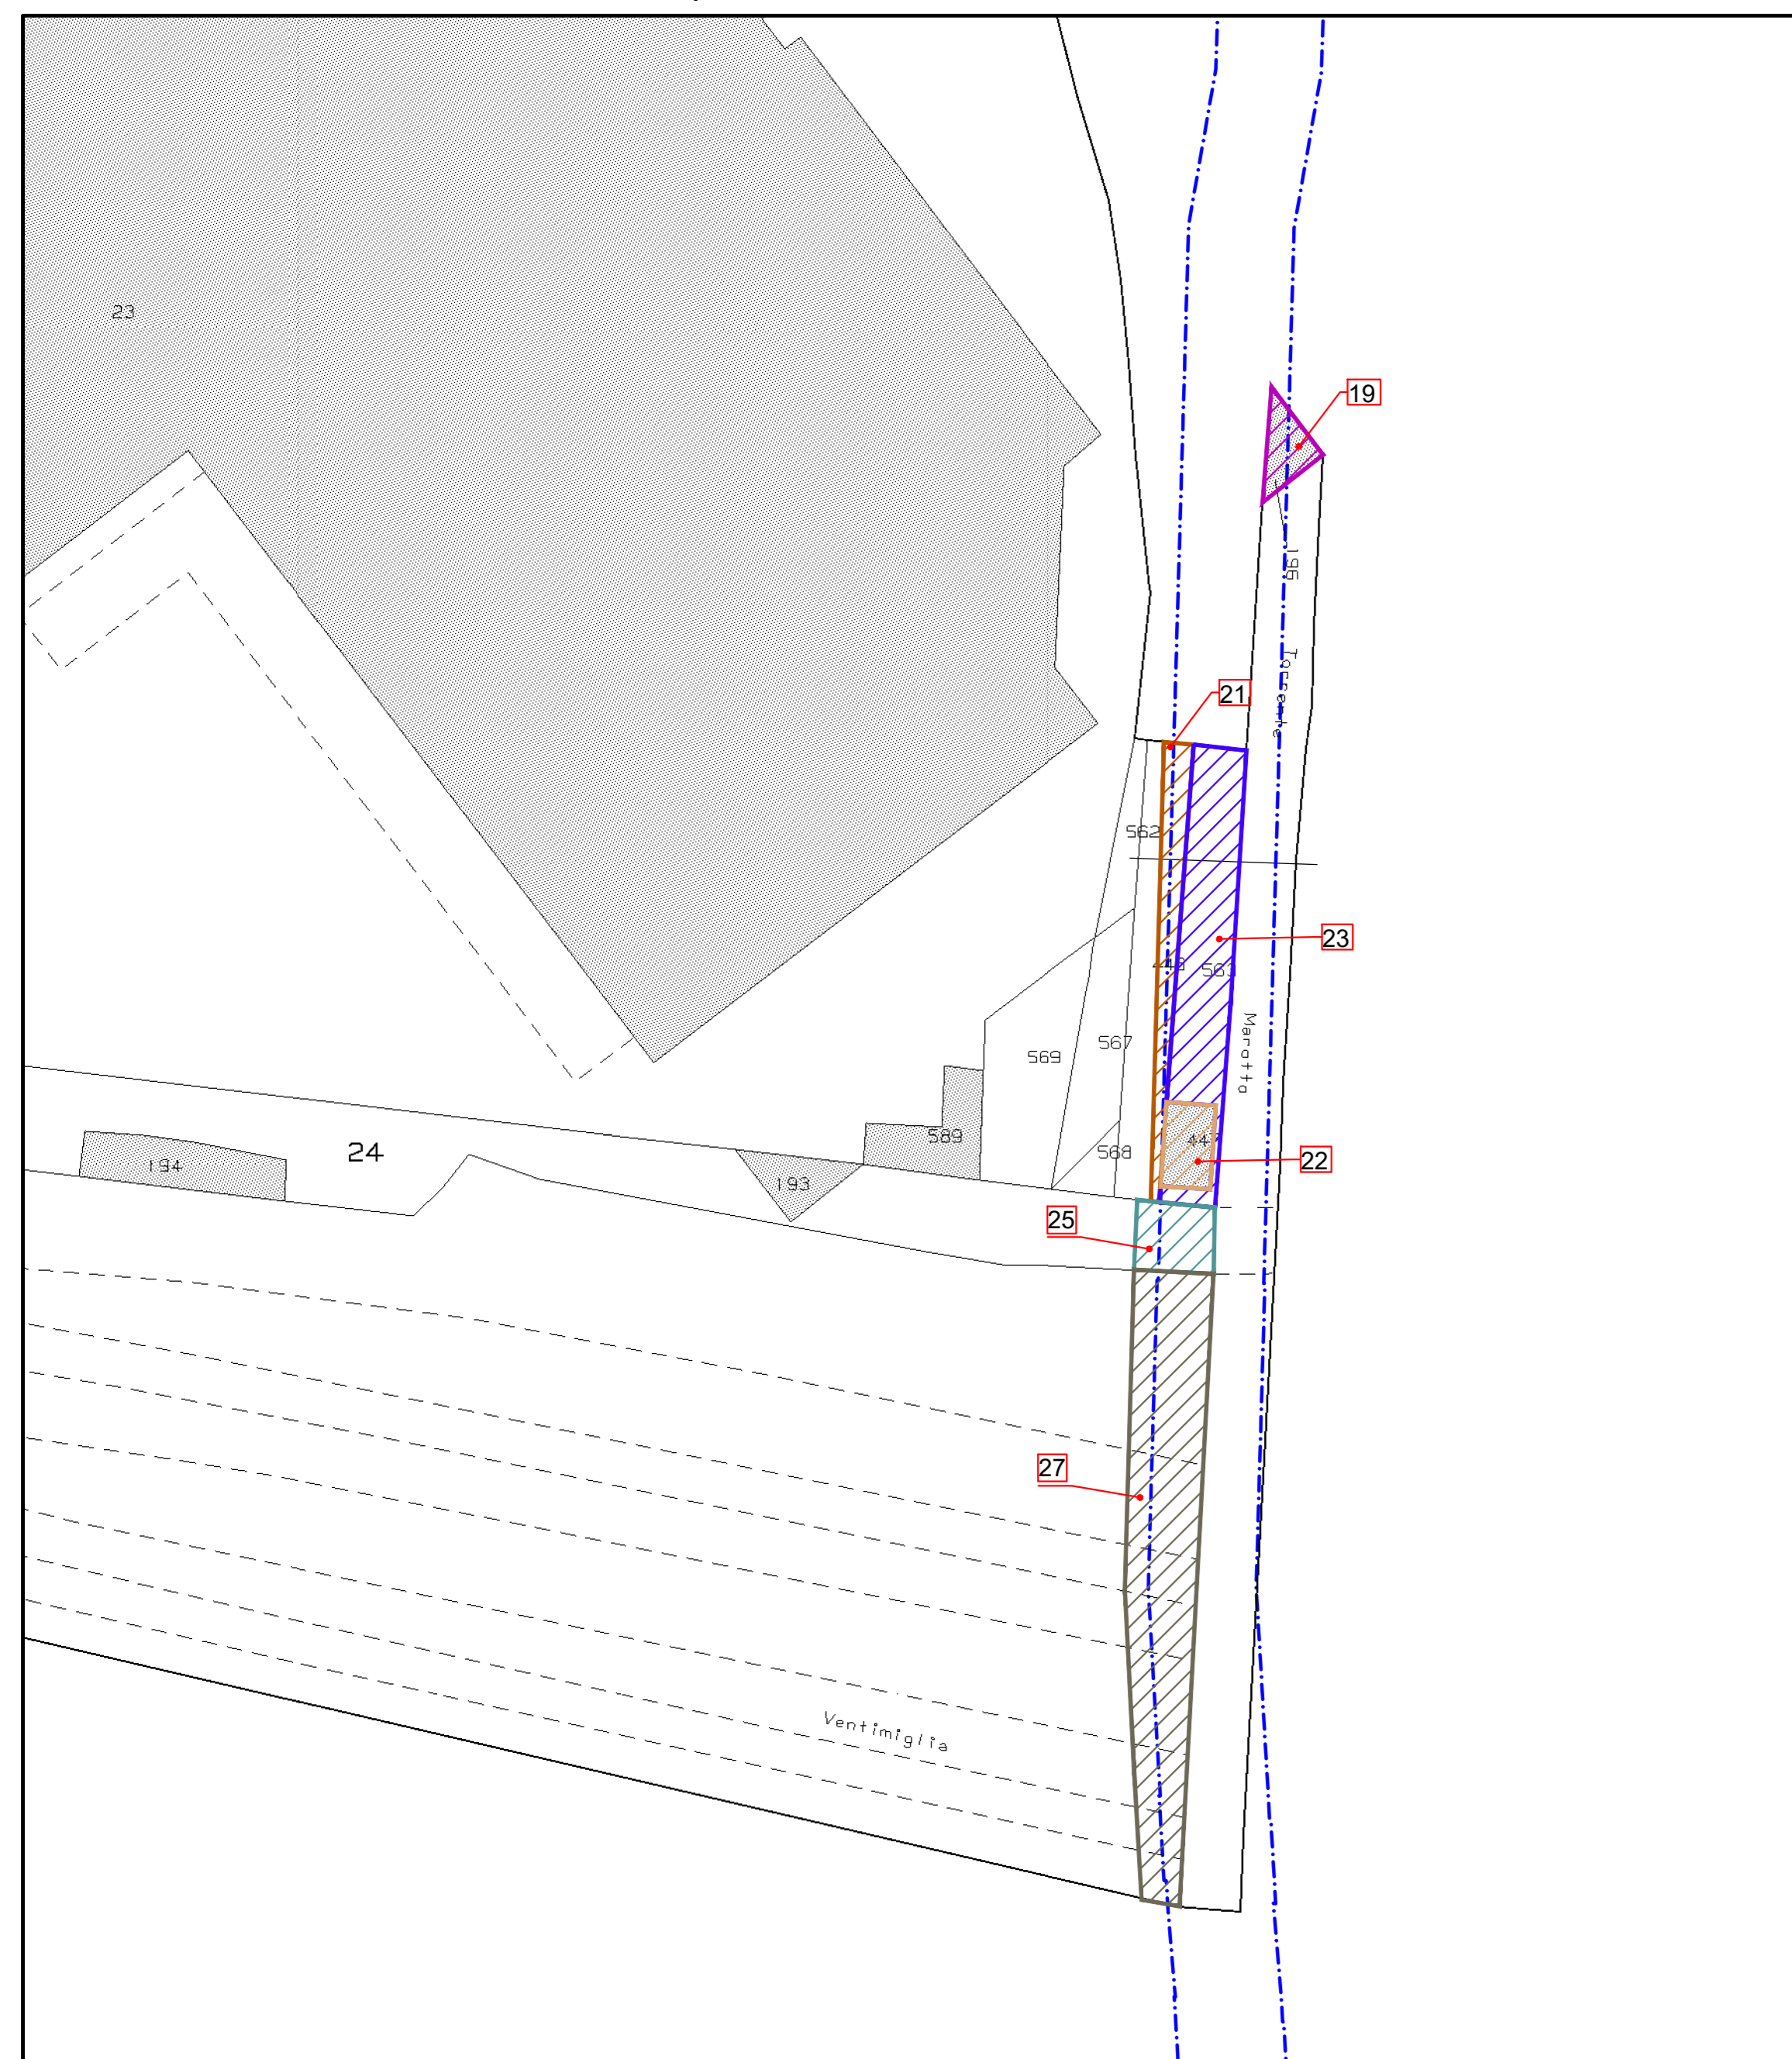

RIQUADRO 4 : FG. 57 Comune di Genova

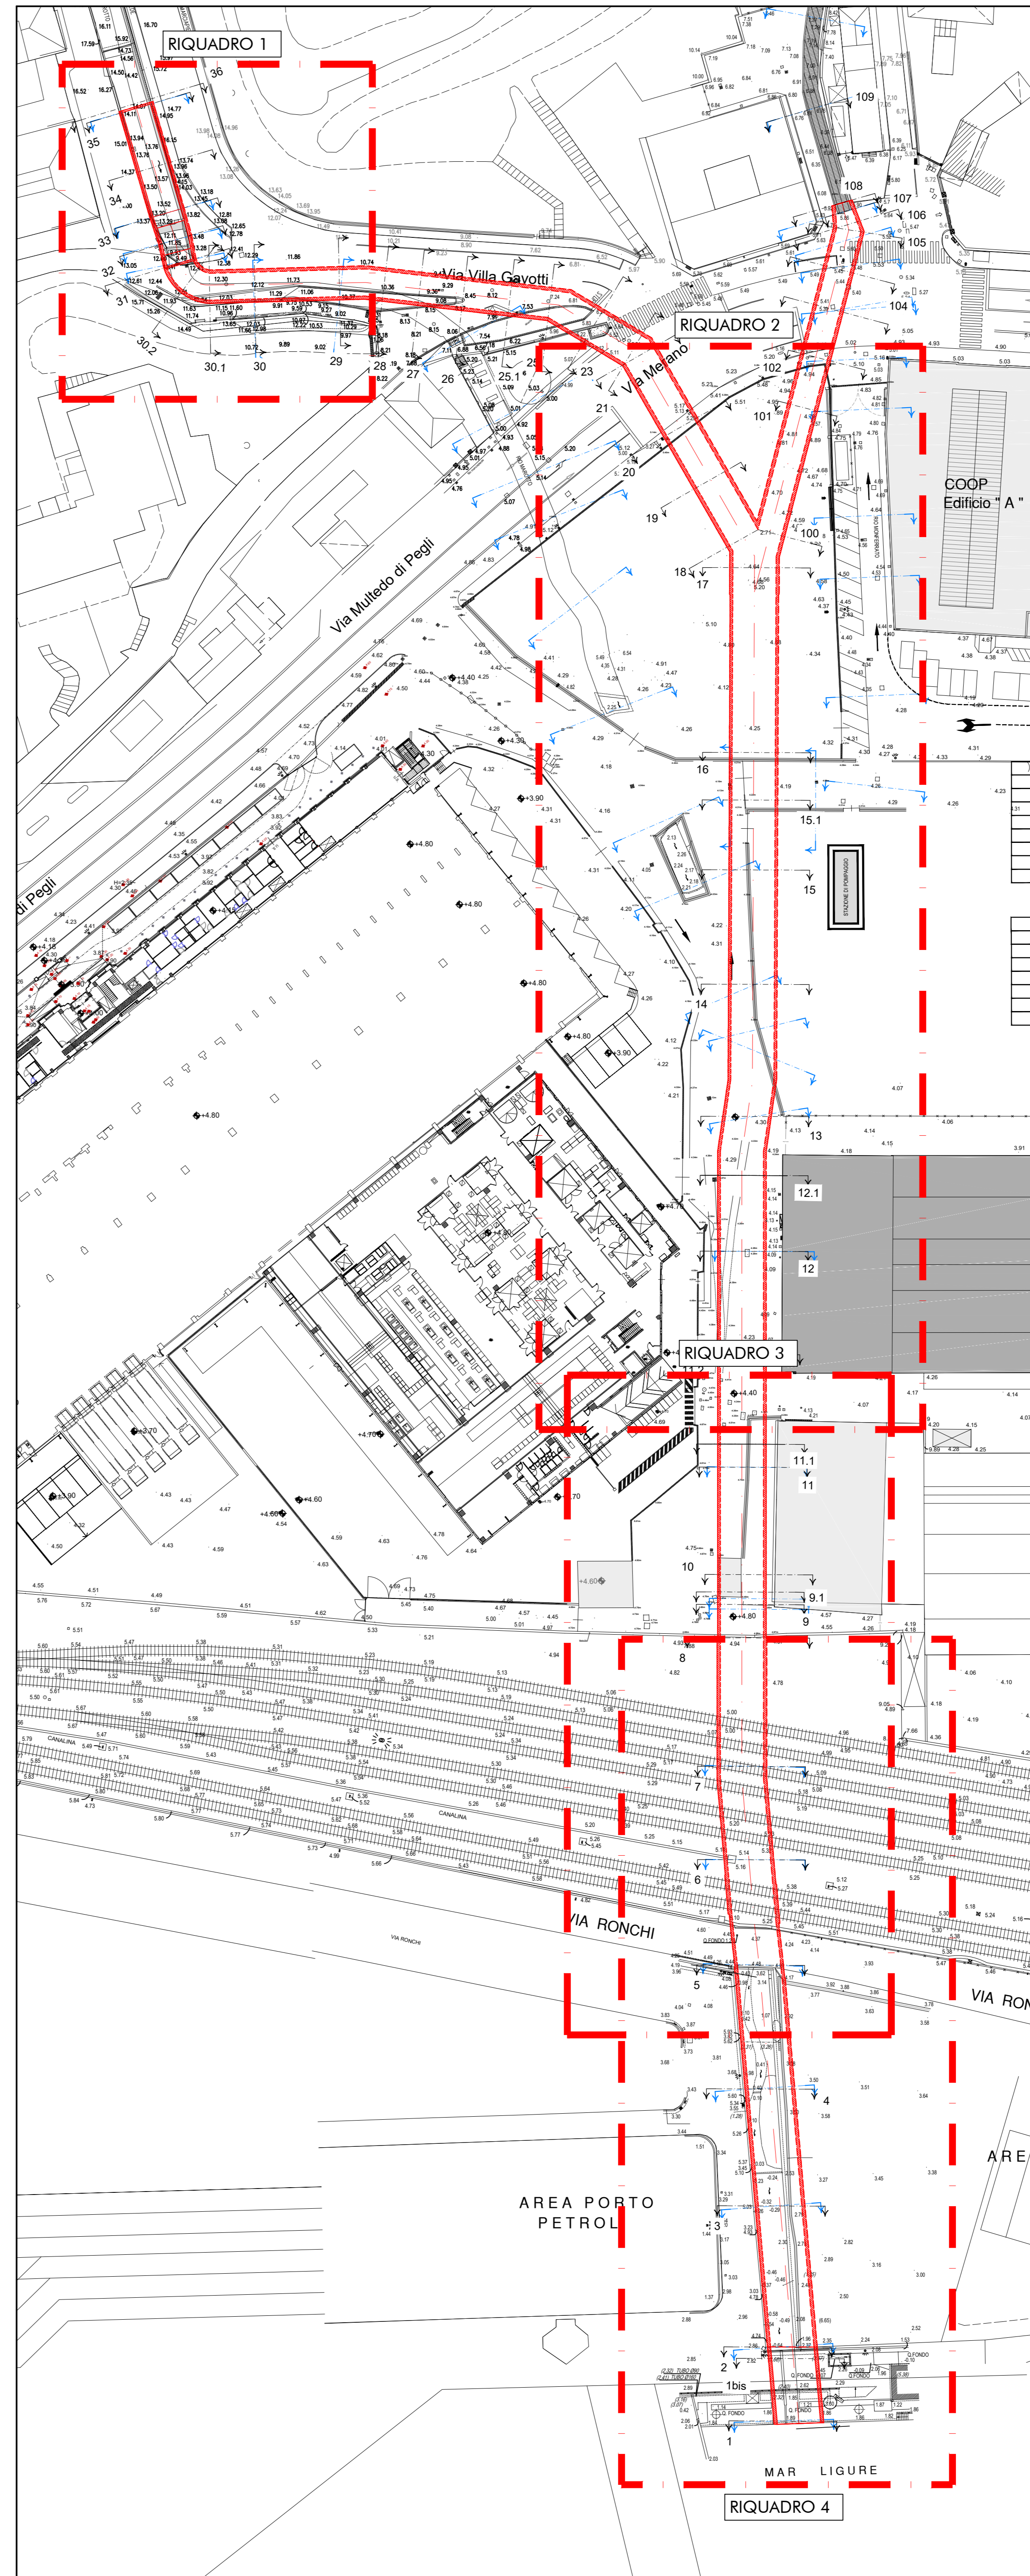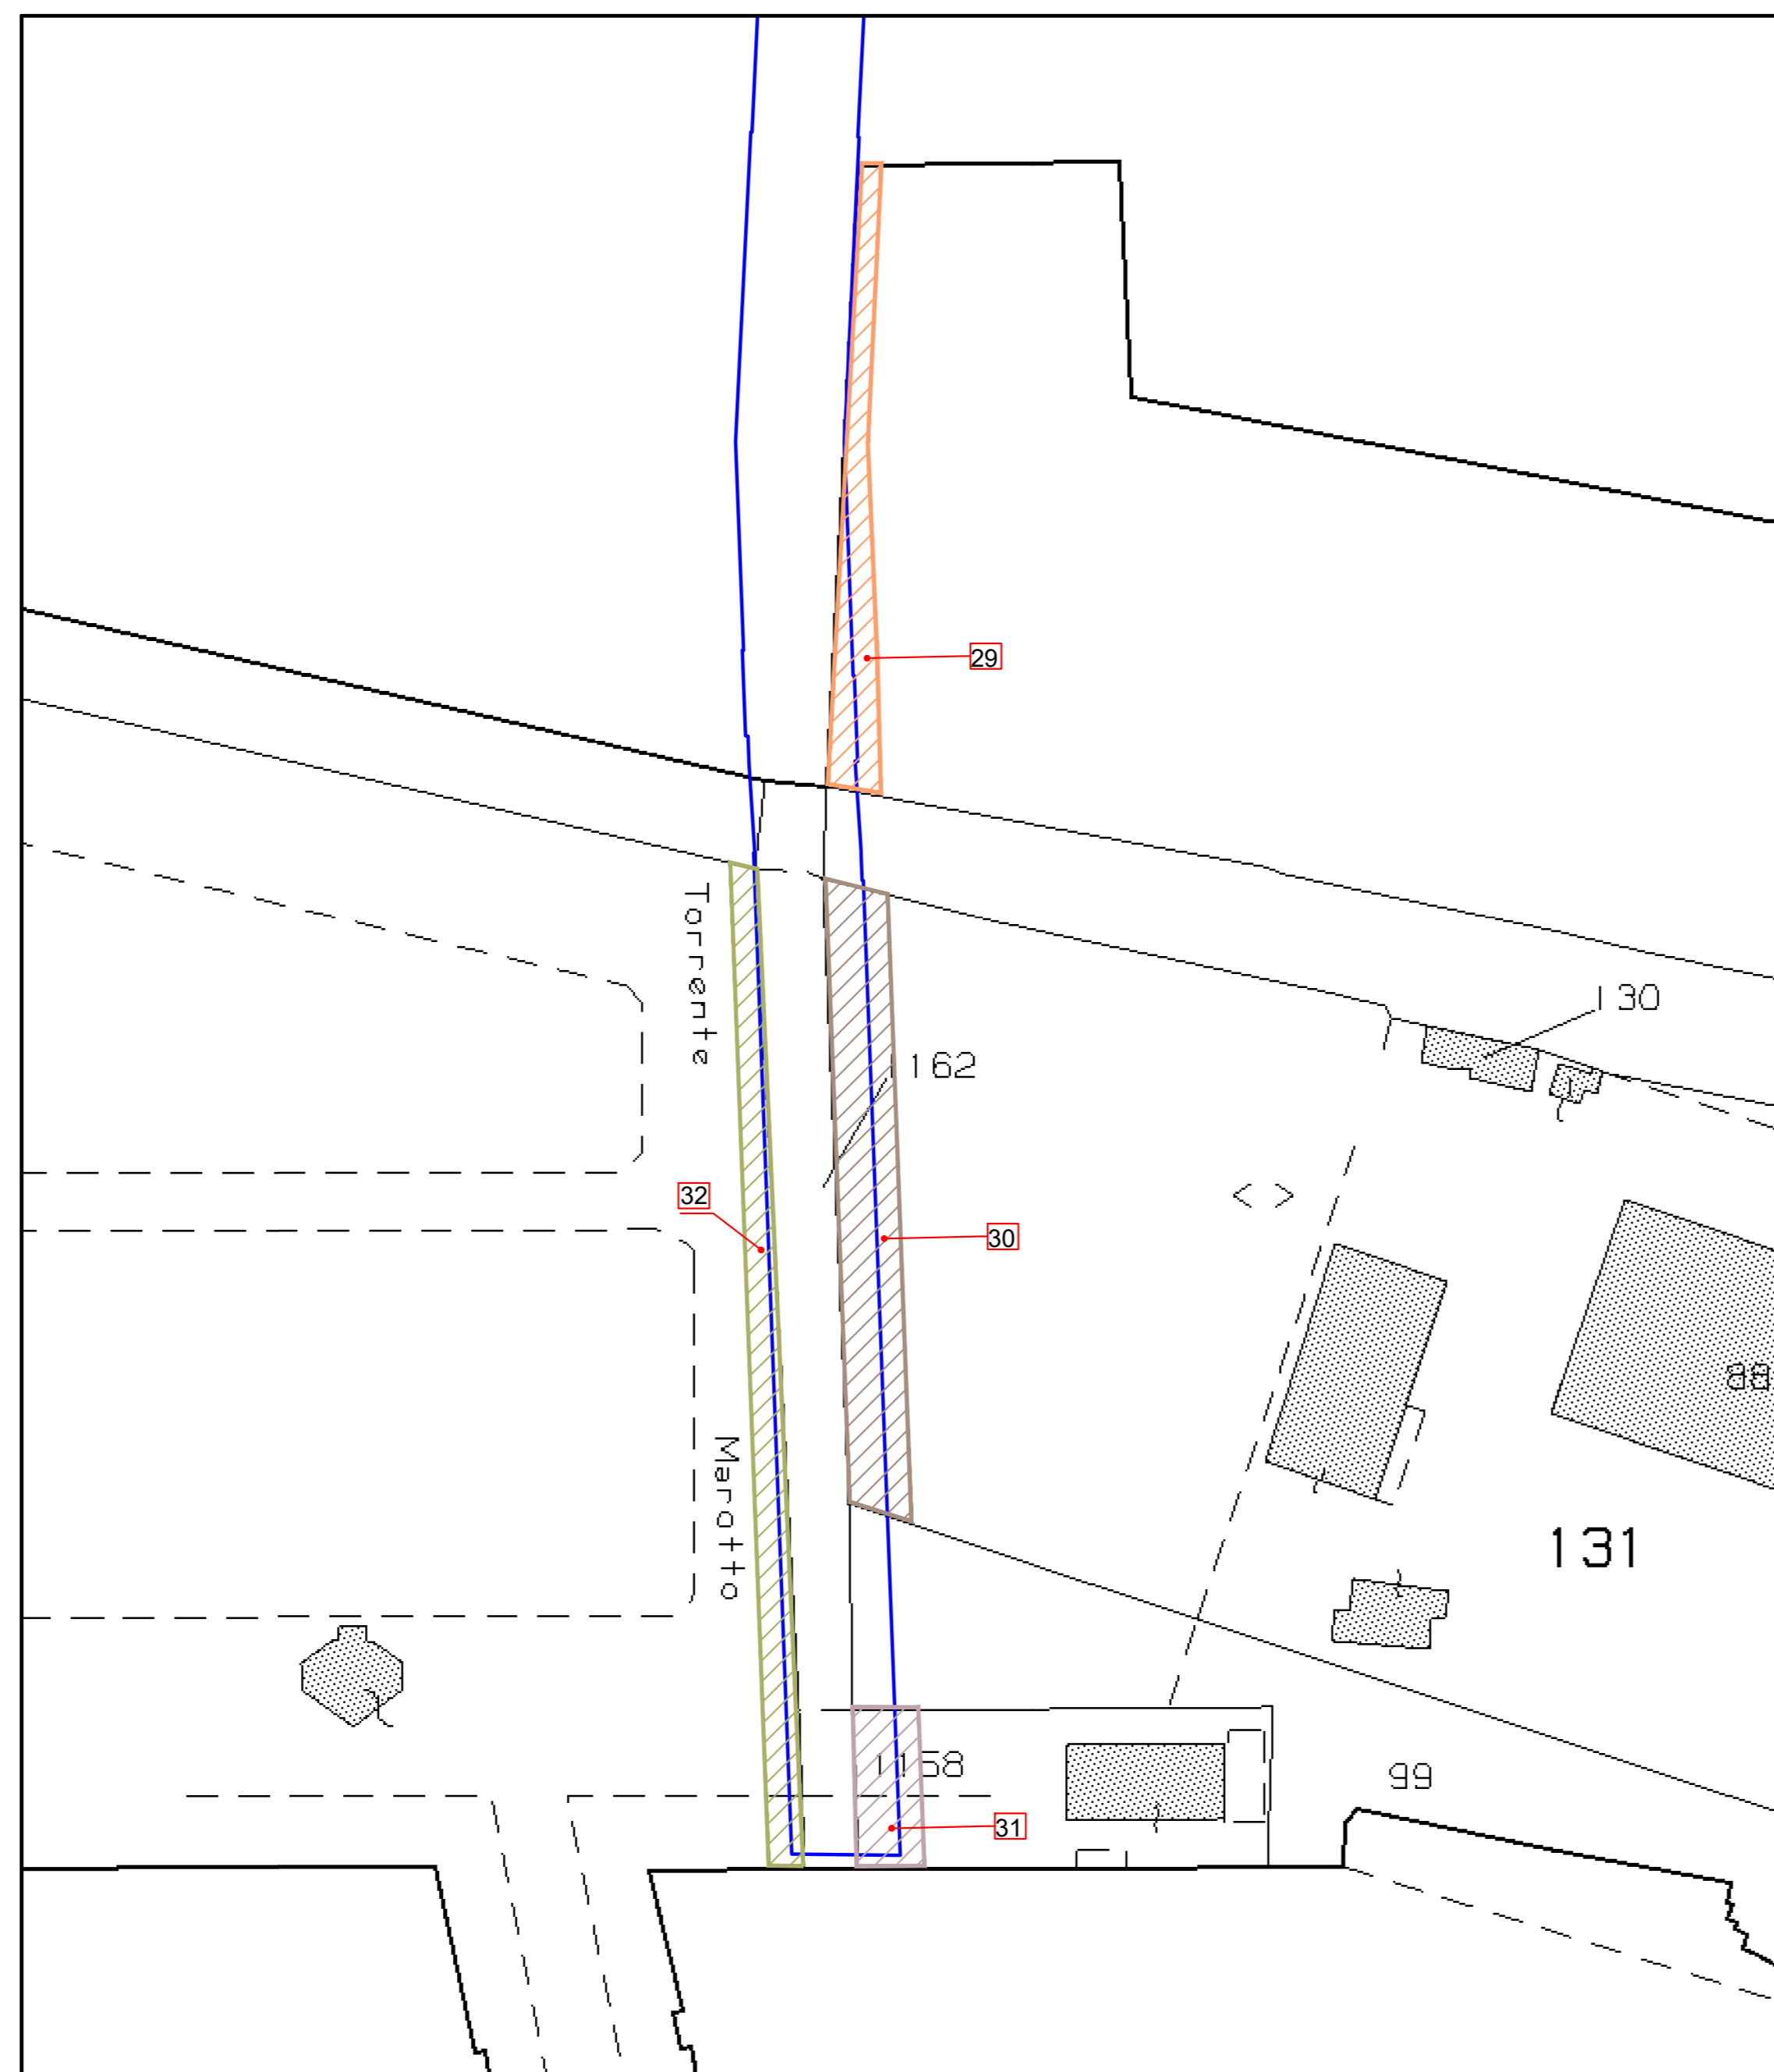

- LEGENDA:**
- Profilo progetto
  - ▨ SERVITU' CANALE SCOLMATORE
  - ESPROPRIO
  - ▨ Parcelle 1 (Fg.43 Mapp.le 758)
  - ▨ Parcelle 2 (Fg.57 Mapp.le 1219)
  - ▨ Parcelle 3 (Fg.57 Mapp.le 1201)
  - ▨ Parcelle 5 (Fg.57 Mapp.le 1212)
  - ▨ Parcelle 6 (Fg.57 Mapp.le 1217)
  - ▨ Parcelle 9 (Fg.57 Mapp.le 1216)
  - ▨ Parcelle 19 (Fg.47 Mapp.le 196)
  - ▨ Parcelle 21 (Fg.47 Mapp.le 446)
  - ▨ Parcelle 22 (Fg.47 Mapp.le 447)
  - ▨ Parcelle 23 (Fg.47 Mapp.le 563)
  - ▨ Parcelle 25 (Fg.47 Mapp.le 126)
  - ▨ Parcelle 27 (Fg.47 Mapp.le 126)
  - ▨ Parcelle 29 (Fg.57 Mapp.le 1167)
  - ▨ Parcelle 30 (Fg.57 Mapp.le 131)
  - ▨ Parcelle 31 (Fg.57 Mapp.le 1158)
  - ▨ Parcelle 32 (Fg.57 Mapp.le 1189)



**COMUNE DI GENOVA**

Committente:  
COMUNE DI GENOVA

**TITOLO:**  
INTERVENTI DI ADEGUAMENTO IDRALICO  
DEI RIVI MAROTTO E MONFERRATO A GENOVA-MULTEDO.

Livello di progetto:  
DEFINITIVO

Tavola n°:  
**PPE-003**


**Oggetto:**  
PIANO PARTICELLARE DI ESPROPRIO:  
AREE SOGGETTE A SERVITU' CANALE SCOLMATORE

Scala:  
1:500

Codice Progetto:  
P153-20

**Firme:**


Nome File:  
P153-20-DI-PPE-003-B

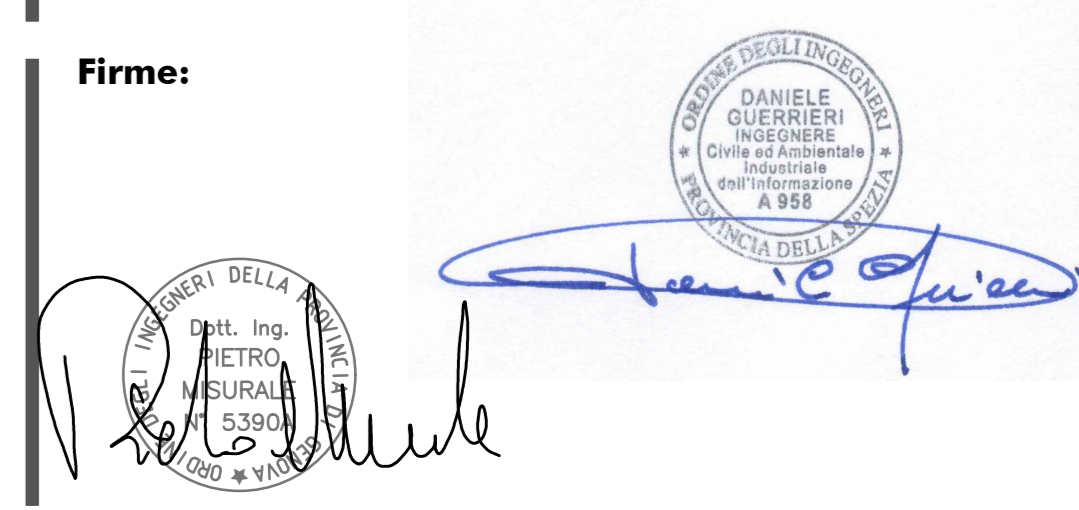


Rev.	Modifiche / Revisioni	Redatto	Data	Contr./Appr.	Data
A	PRIMA EMISSIONE	FB	19-11-2020	PM/DG	20-11-2020
B	MODIFICHE OSSERVAZIONI CUS	FB	02-03-2021	PM/DG	02-03-2021

E' vietata o norma di legge la riproduzione, anche parziale, non autorizzata di questo documento.


RIQUADRO 1 : FG. 43 Comune di Genova

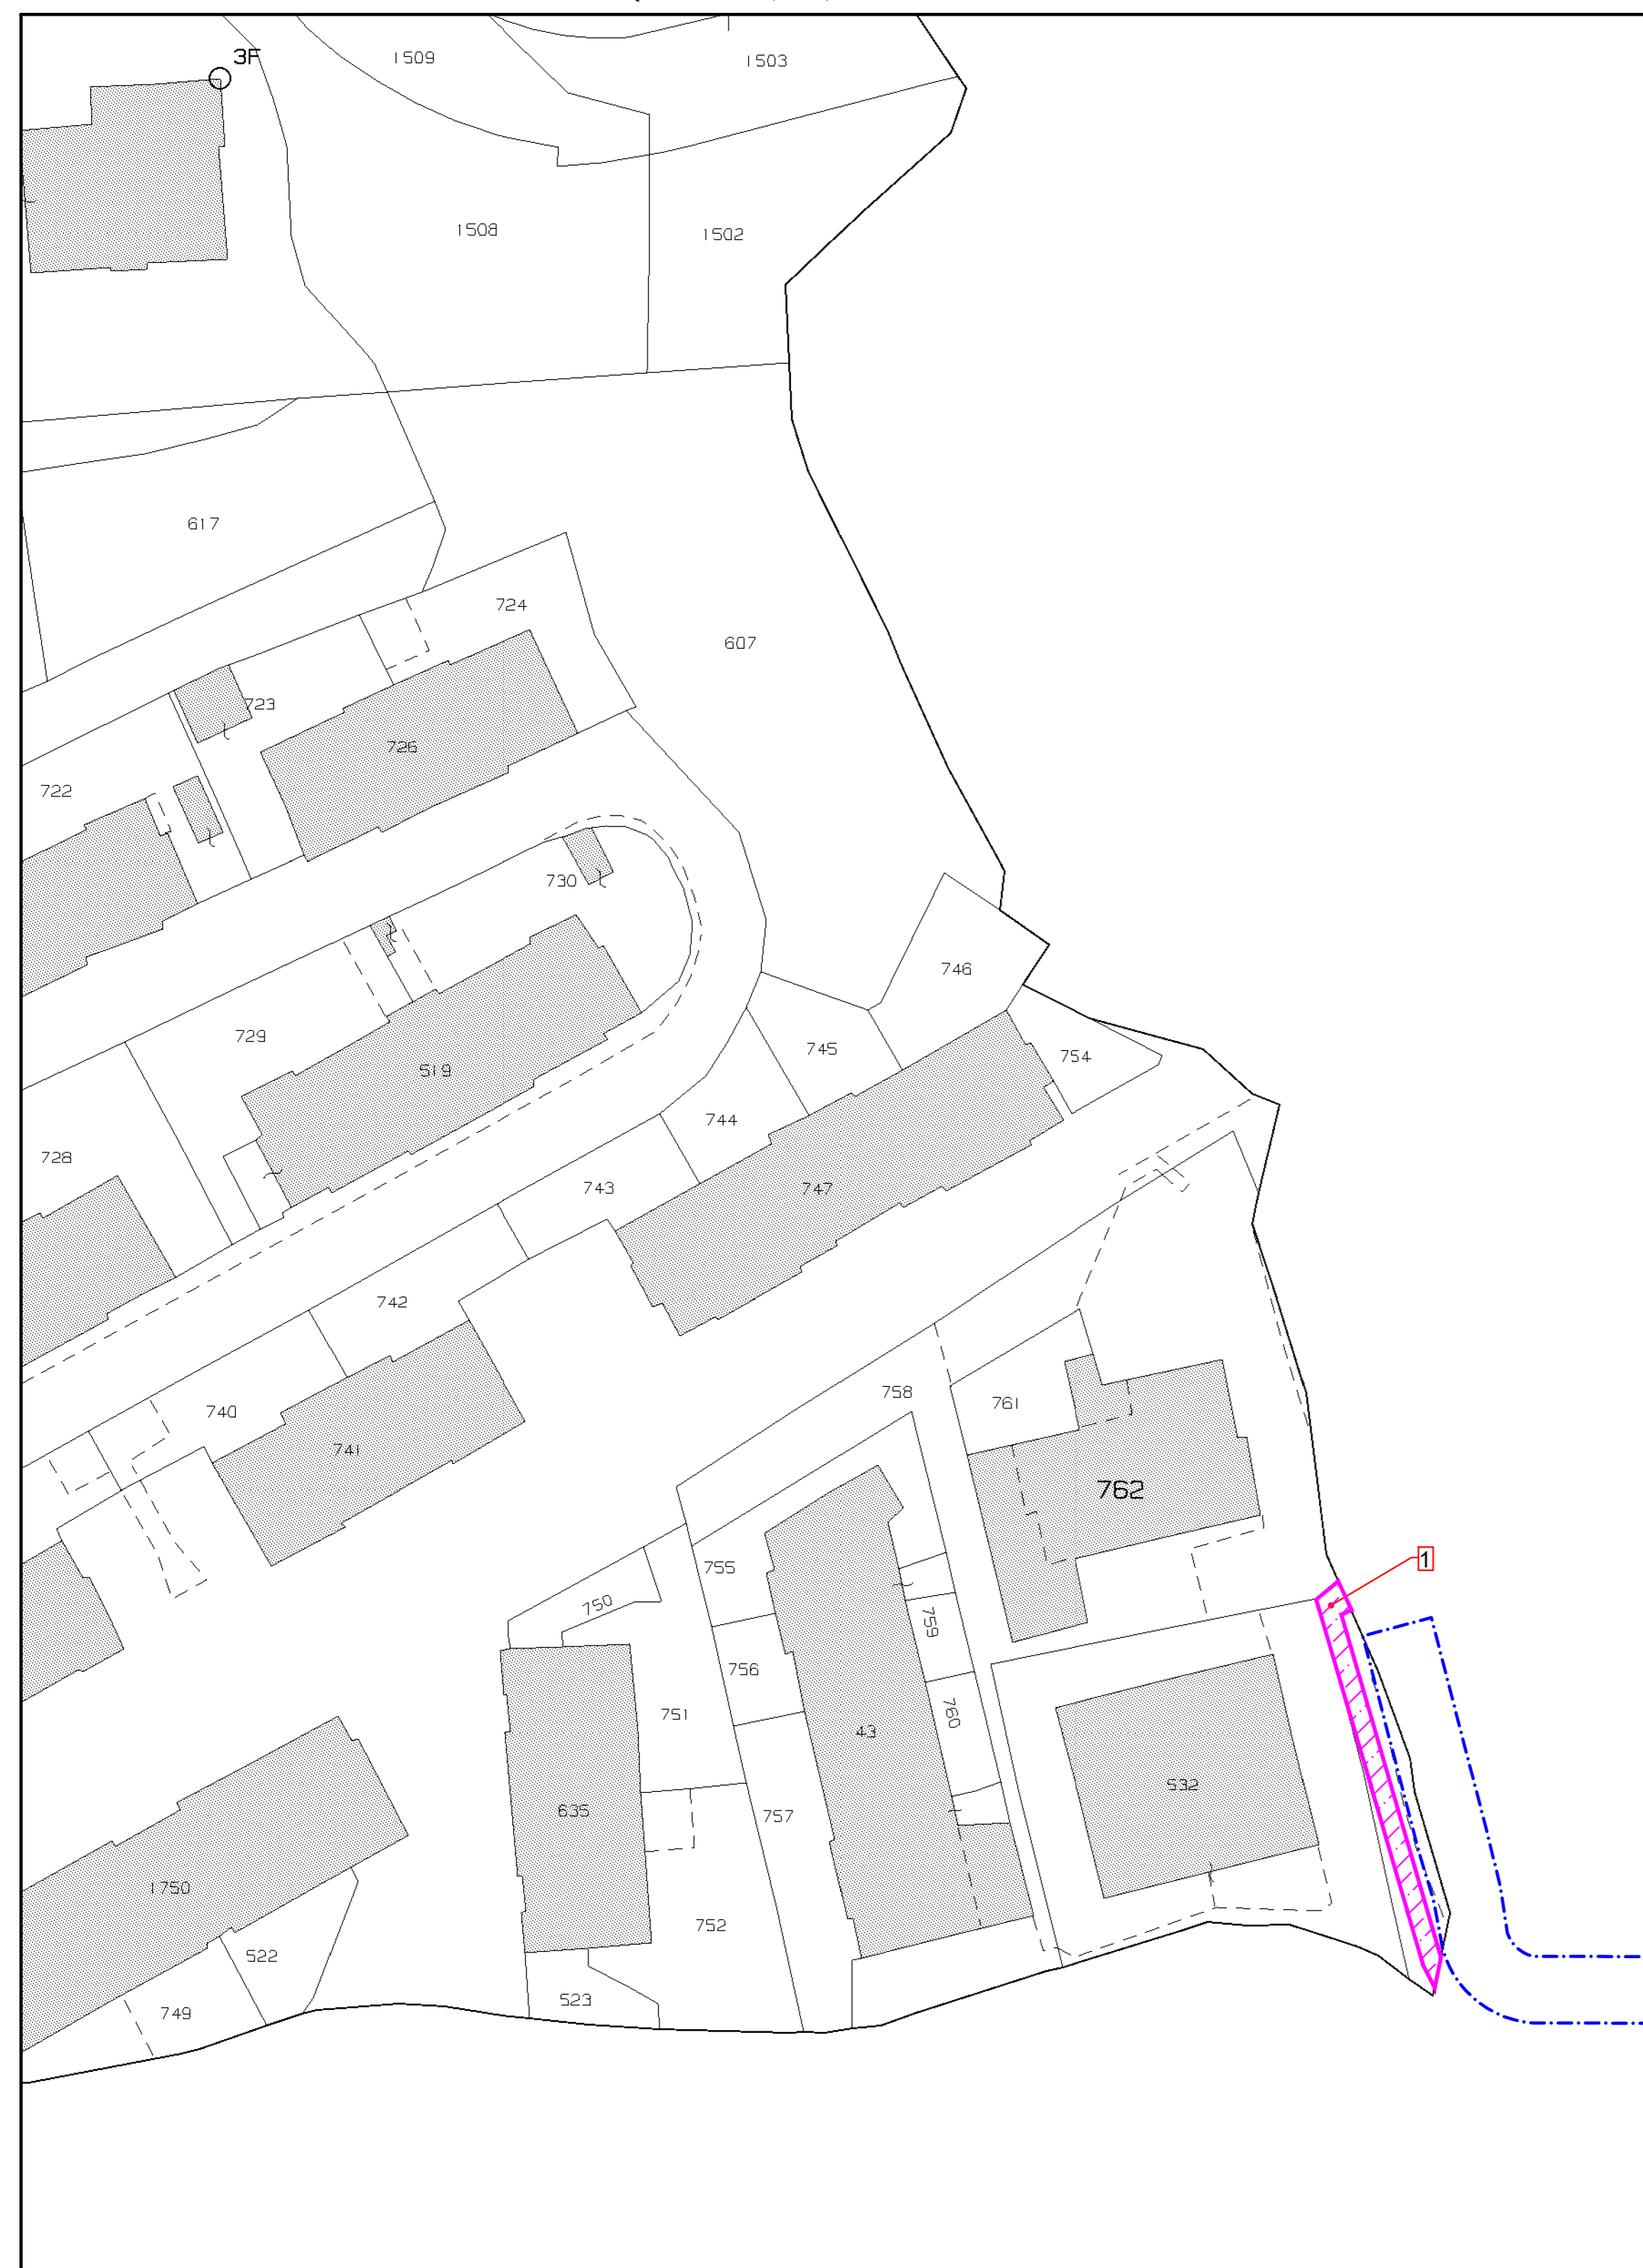

RIQUADRO 2 : FG. 57 Comune di Genova

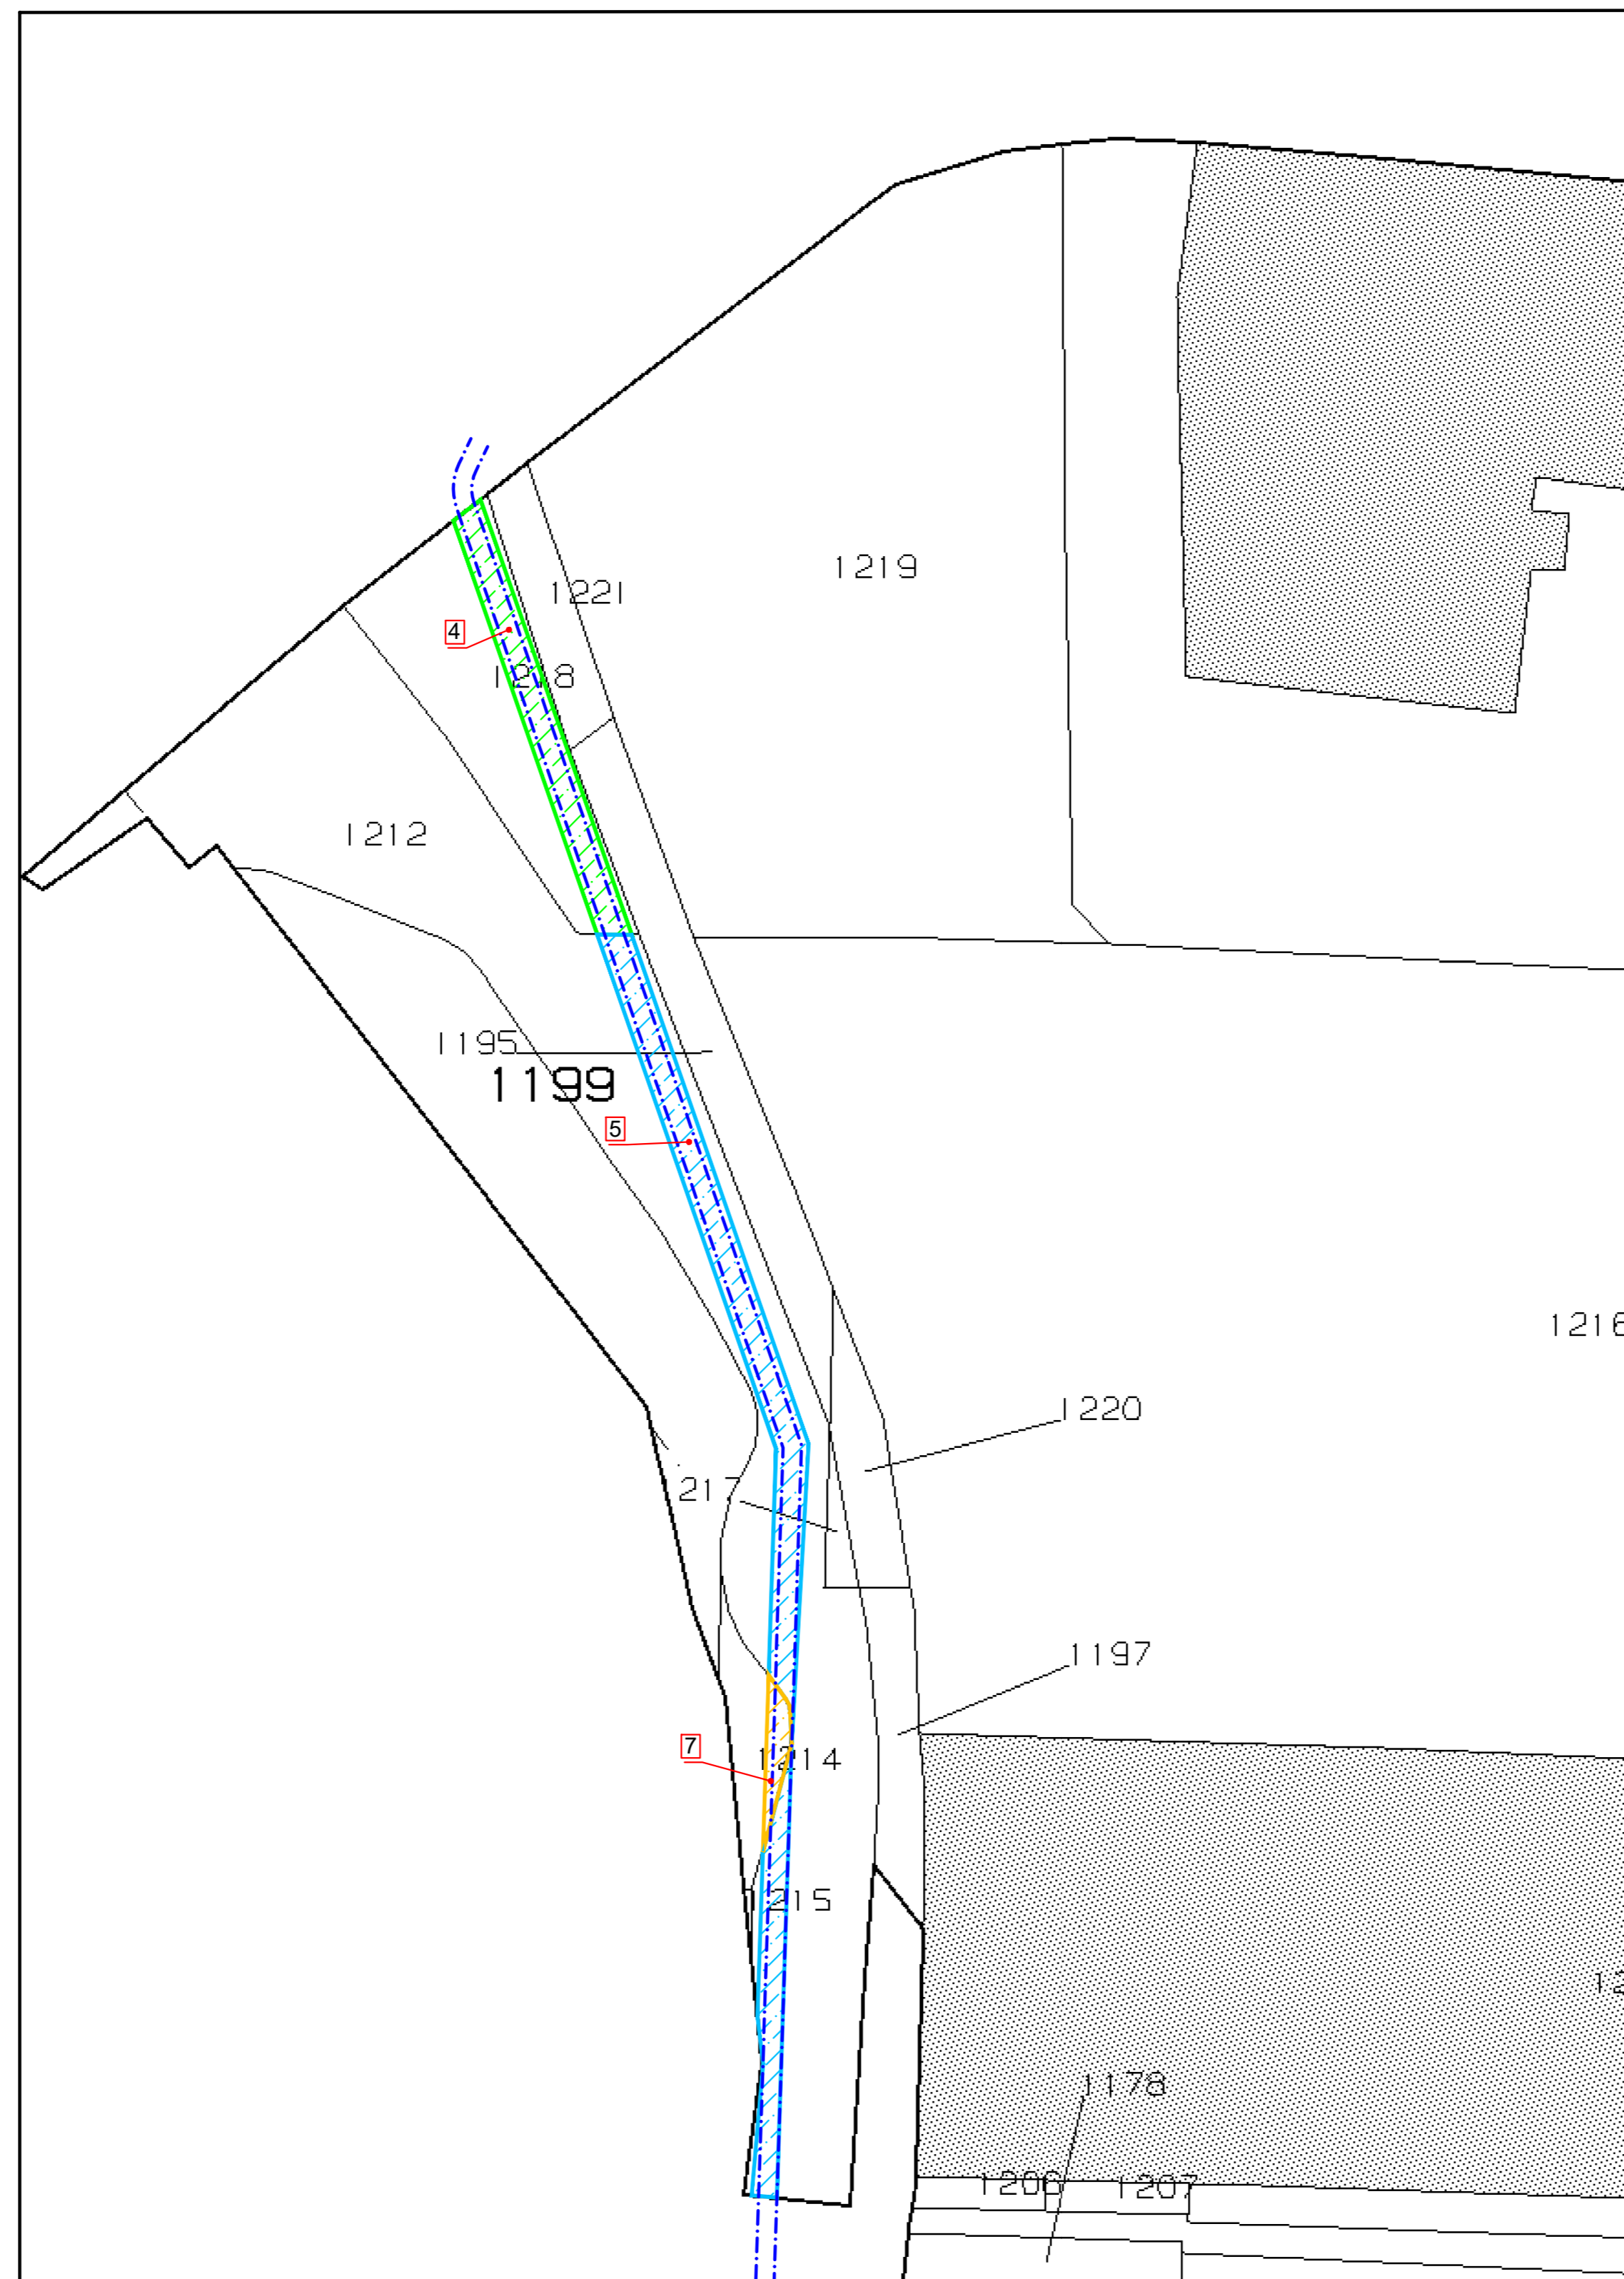


RIQUADRO 3 : FG. 47 Comune di Genova

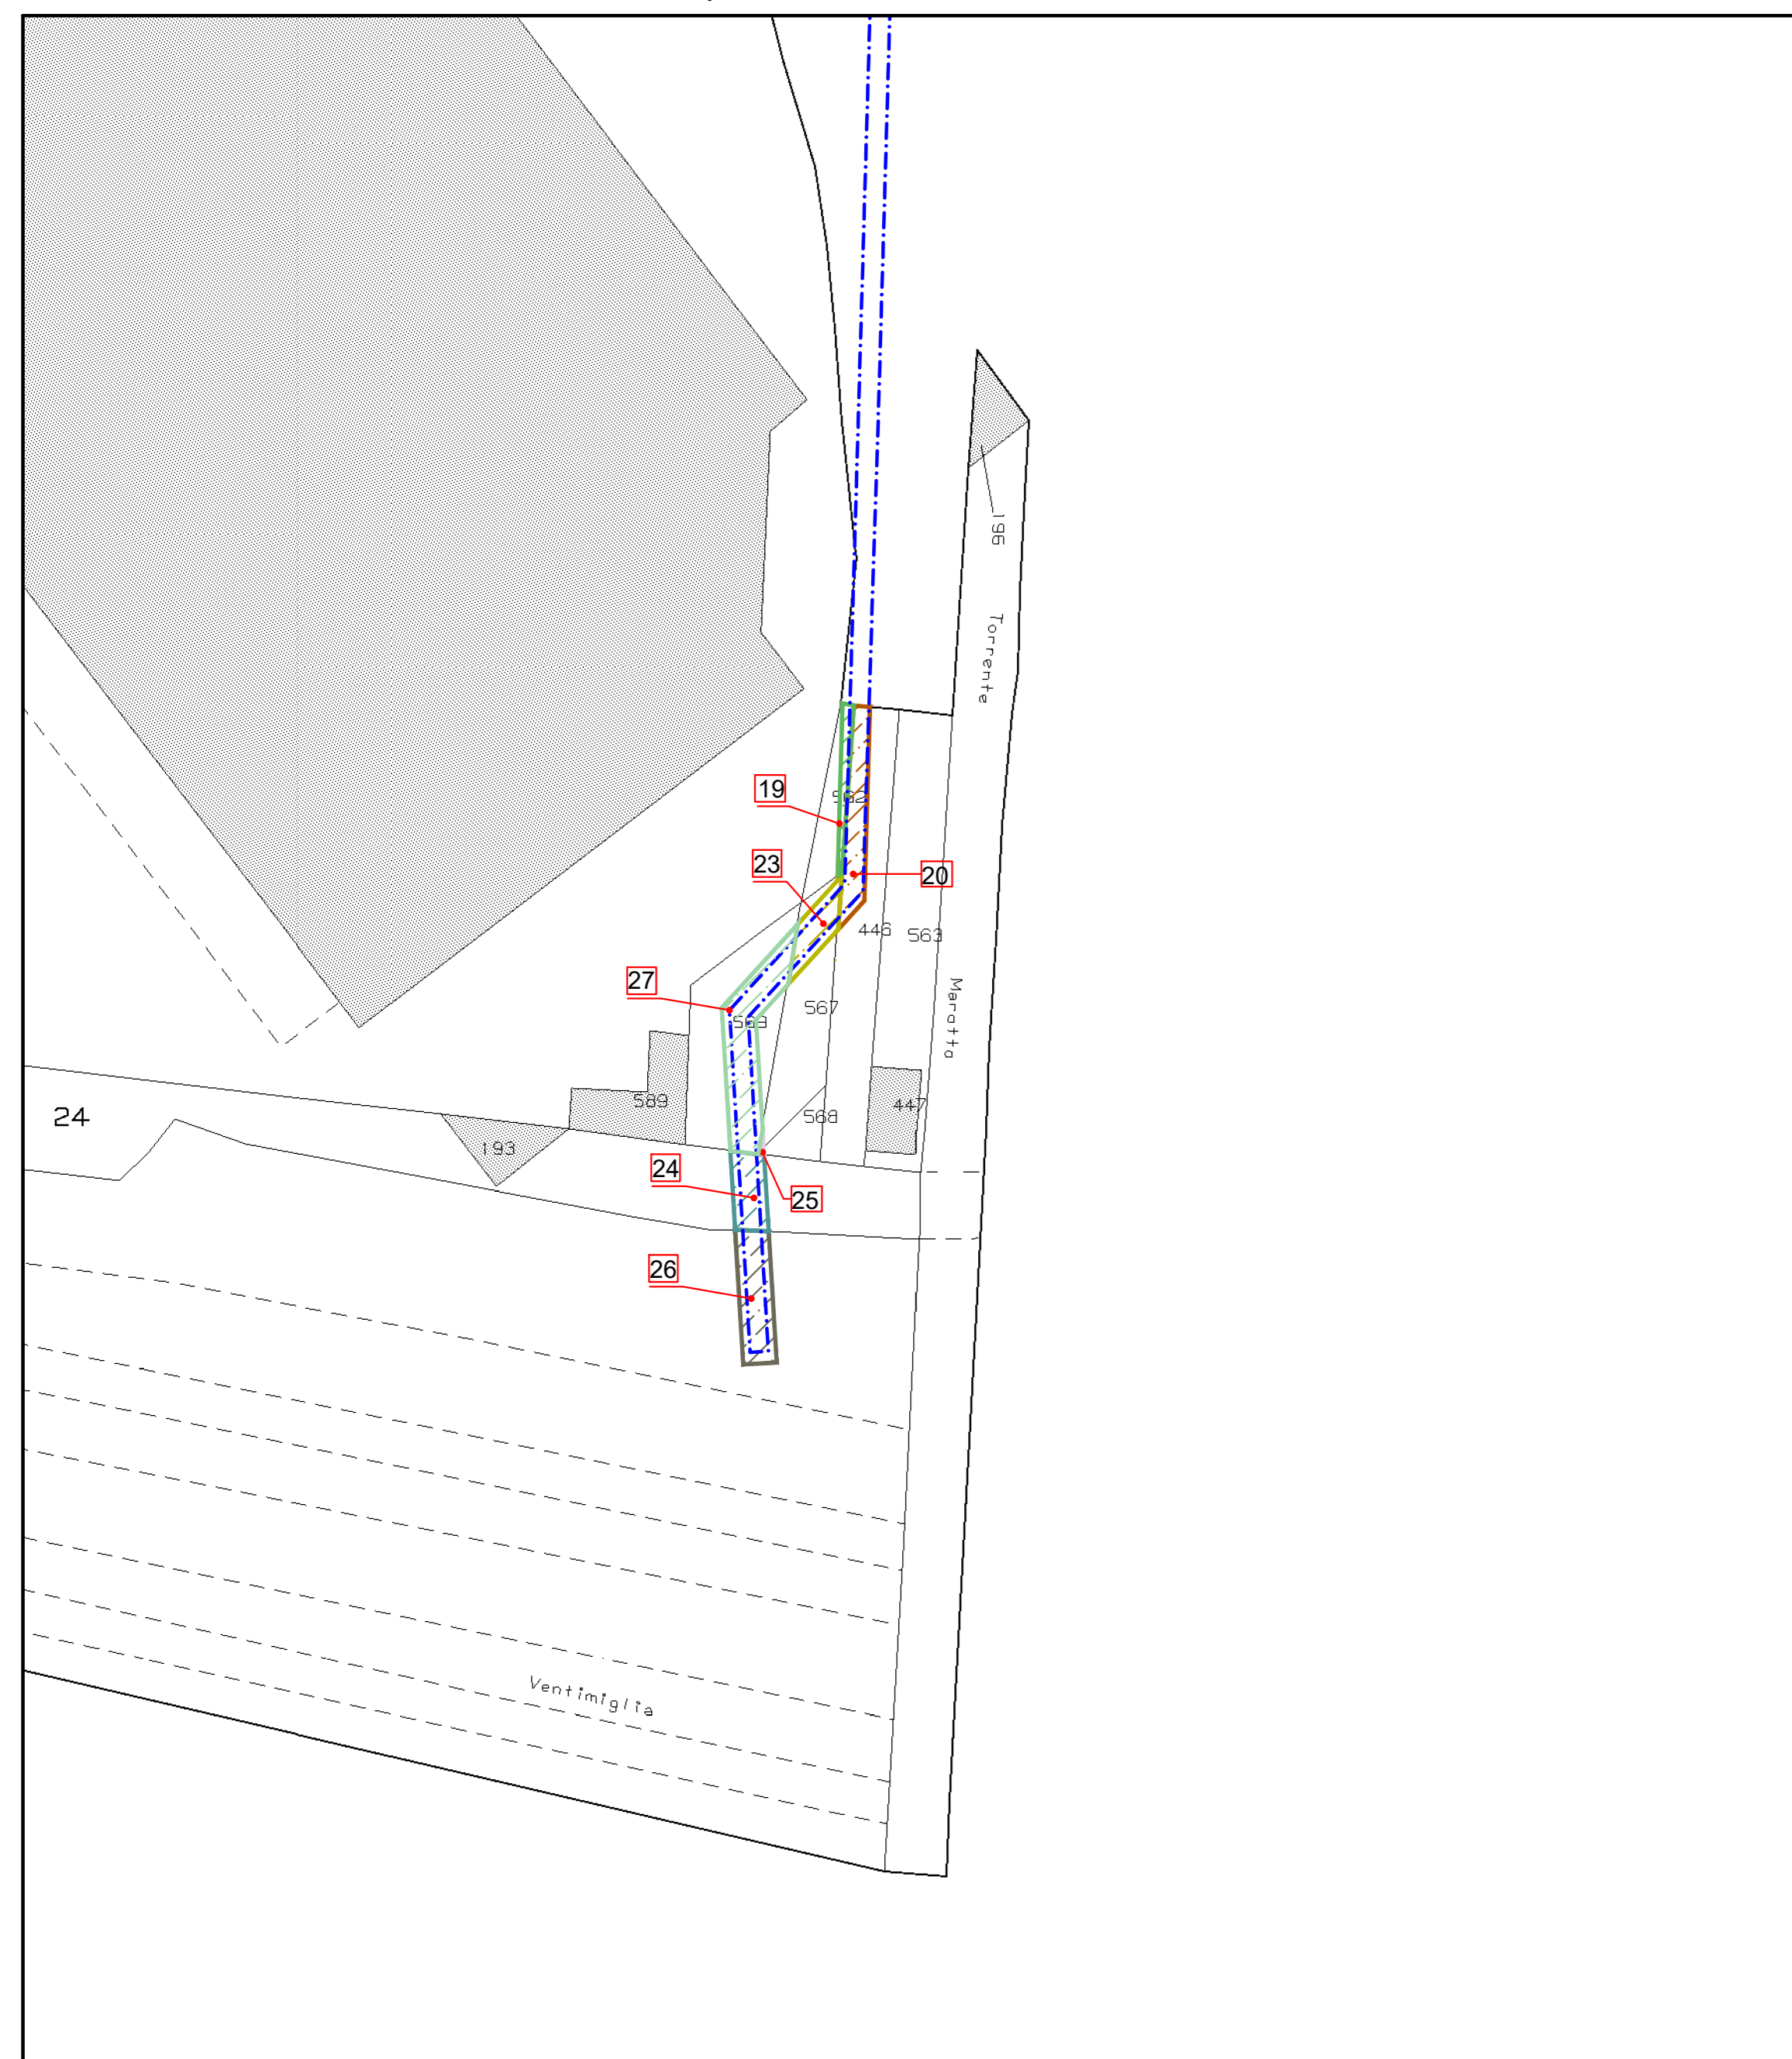

**LEGENDA:**

- Profilo progetto
- ▨ SERVITU' OLEODOTTO
- ▨ Parcelle 1 (Fig.43 Mapp.le 758)
- ▨ Parcelle 4 (Fig.57 Mapp.le 1218)
- ▨ Parcelle 5 (Fig.57 Mapp.le 1212)
- ▨ Parcelle 7 (Fig.57 Mapp.le 1214)
- ▨ Parcelle 19 (Fig.47 Mapp.le 582)
- ▨ Parcelle 20 (Fig.47 Mapp.le 446)
- ▨ Parcelle 23 (Fig.47 Mapp.le 587)
- ▨ Parcelle 24 (Fig.47 Mapp.le 24)
- ▨ Parcelle 25 (Fig.47 Mapp.le 588)
- ▨ Parcelle 26 (Fig.47 Mapp.le 126)
- ▨ Parcelle 27 (Fig.47 Mapp.le 589)

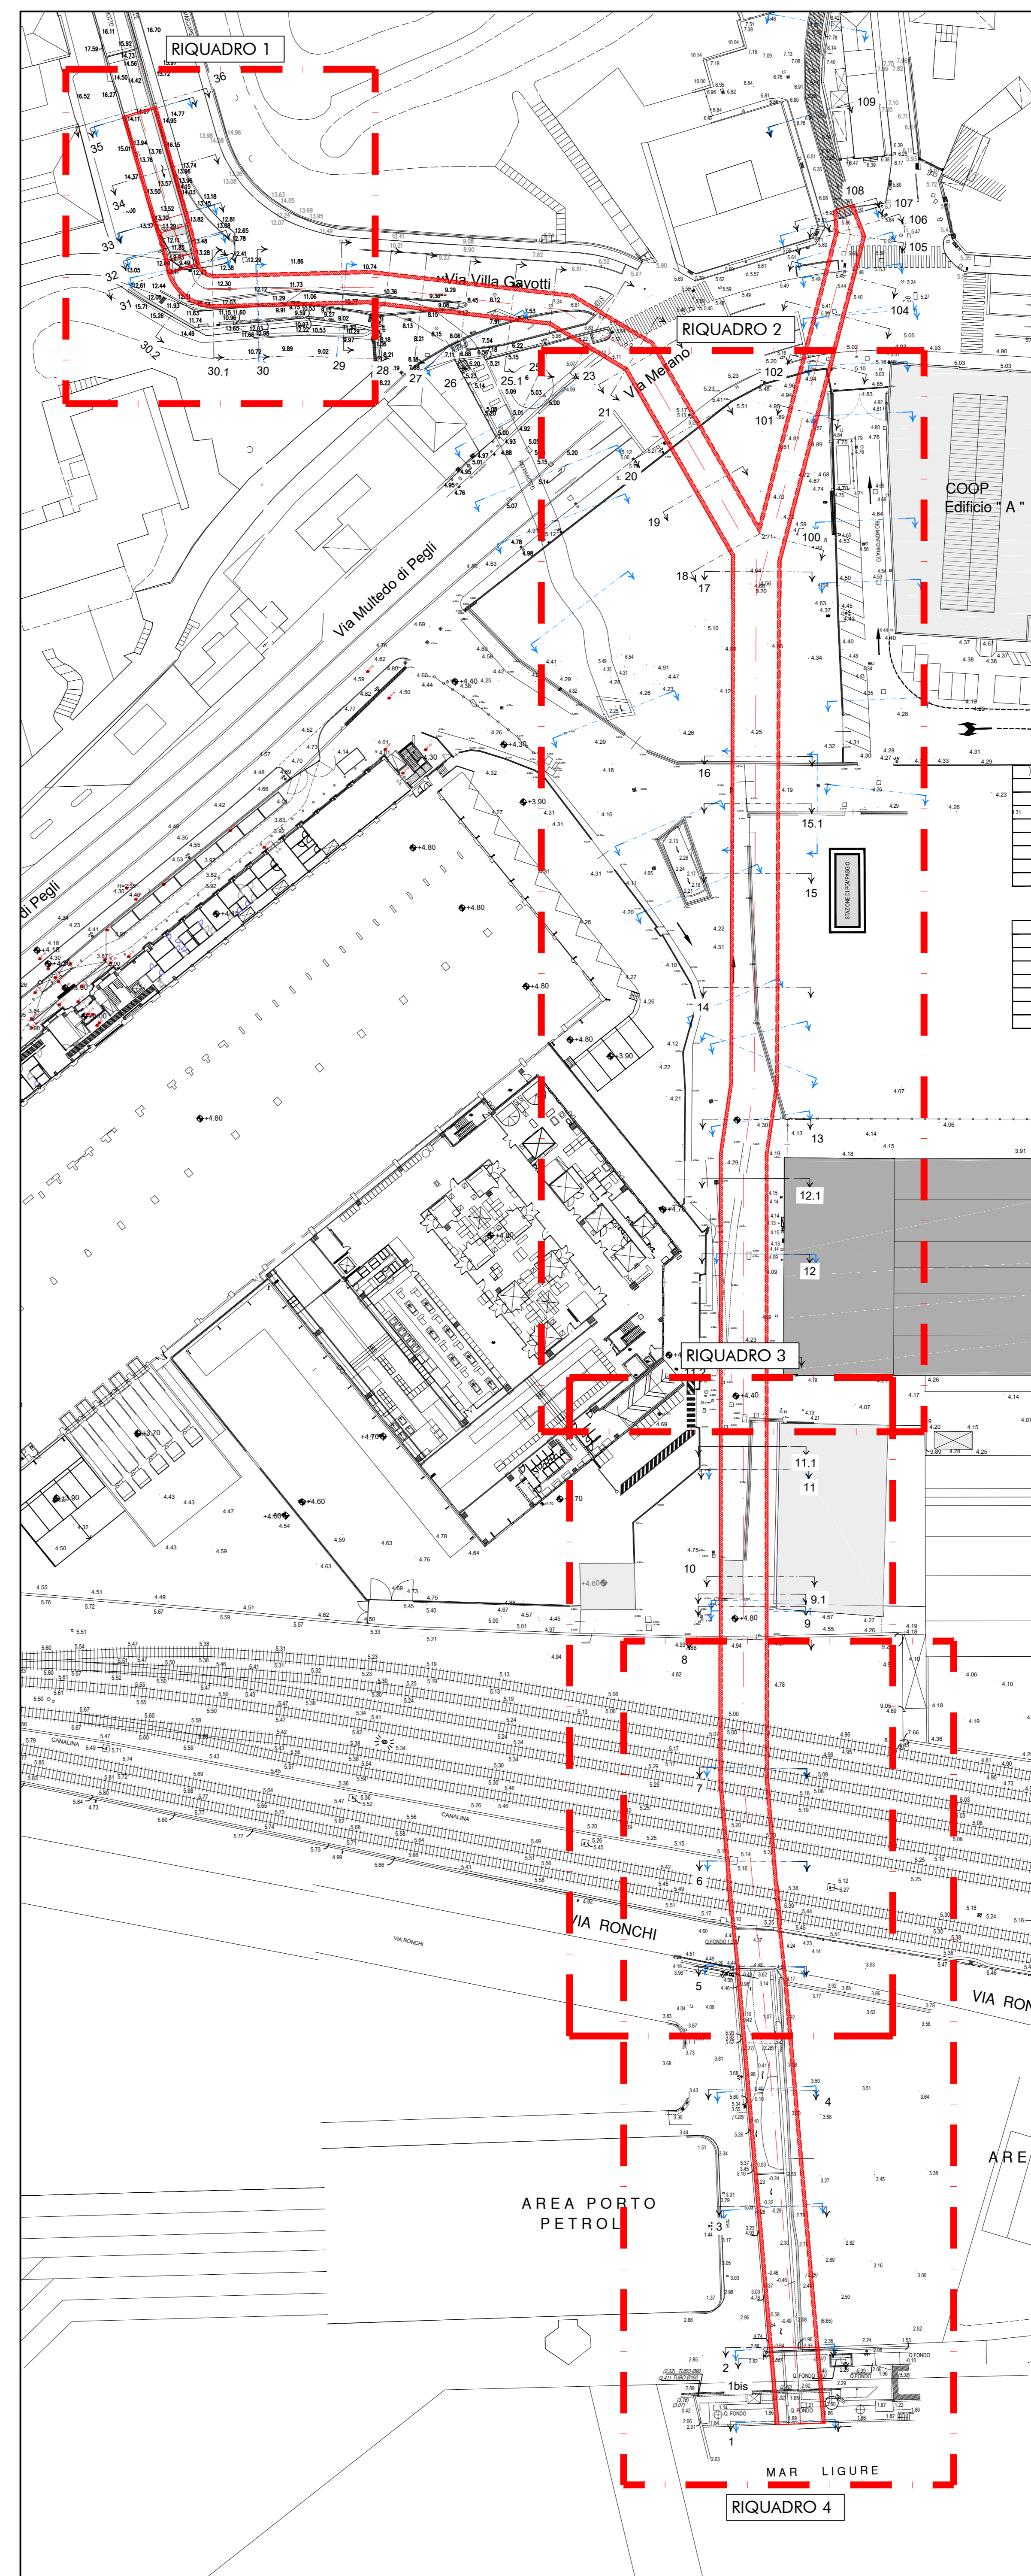

COMUNE DI GENOVA

Committente:  
COMUNE DI GENOVA

**TITOLO:**  
INTERVENTI DI ADEGUAMENTO IDRAULICO  
DEI RIVI MAROTTO E MONFERRATO A GENOVA-MULTEDO.

Livello di progetto:  
DEFINITIVO

Tavola n°:  
**PPE-004**

**Oggetto:**  
PIANO PARTICELLARE DI ESPROPRIO:  
AREE SOGGETTE A SERVITU' OLEODOTTO

Scala:  
1:500

Codice Progetto:  
P153-20

Firme:

Nome File:  
P153-20-DI-PPE-004-B



Rev.	Modifiche / Revisioni	Redatto	Data	Contr./Appr.	Data
A	PRIMA EMISSIONE	FB	19-11-2020	PM/DG	20-11-2020
B	MODIFICHE OSSERVAZIONI CUS	FB	02-03-2021	PM/DG	02-03-2021