


(1499013,4915212)

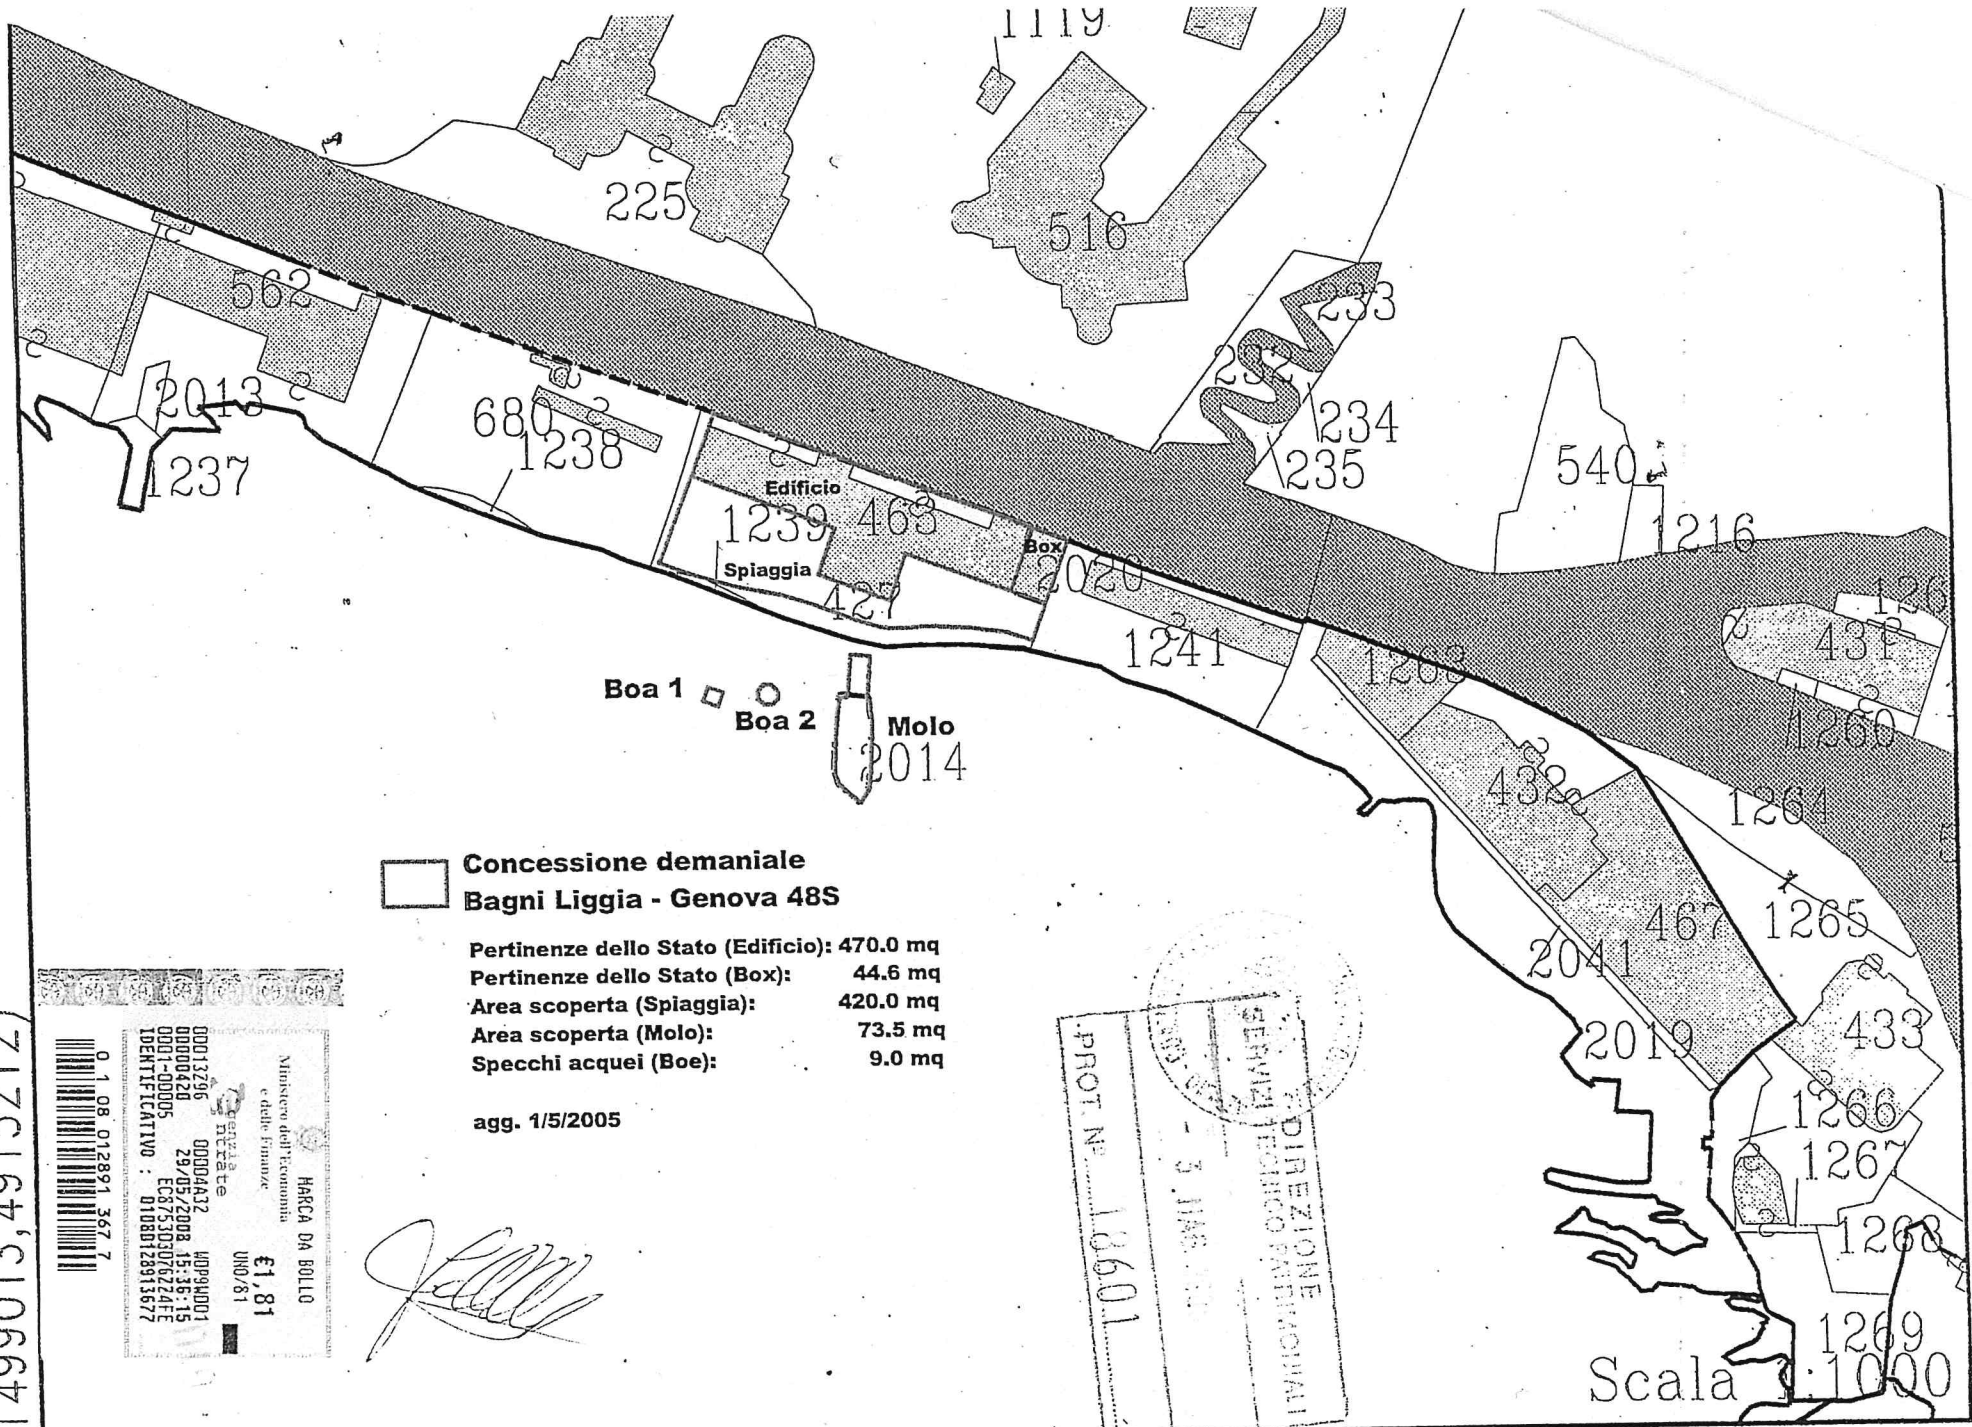

 **Concessione demaniale**
Bagni Ligia - Genova 48S

Pertinenze dello Stato (Edificio): 470.0 mq
 Pertinenze dello Stato (Box): 44.6 mq
 Area scoperta (Spiaggia): 420.0 mq
 Area scoperta (Molo): 73.5 mq
 Specchi acquei (Boe): 9.0 mq

agg. 1/5/2005

0 1 08 012891 367 7

00013796 00900432 00990001
 00000428 29/05/2008 15:35:15
 0001-00005 EC8753030702415
 IDENTIFICATIVO : 01080128913672

Ministero dell'Economia
 e delle Finanze

ARCA DA BOLLO
 €1,81
 UNO/81

PROT. N° 18601

3 MAR 2005

DIREZIONE
 SERVIZI TECNICI PARTICOLARI

Scala 1:1000