


**TABELLA DI GEOREFERENZIAZIONE DELL'AREA IN CONCESSIONE  
COORDINATE GAUSS-BOAGA DELL'AREA OGGETTO DI C.D.M**

PUNTO VERTICE	COORDINATE	
	A	EST
	NORD	4915461,22
B	EST	1498864,02
	NORD	4915459,43
C	EST	1498865,62
	NORD	4915458,18
D	EST	1498872,27
	NORD	4915453,54
E	EST	1498875,37
	NORD	4915451,61
F	EST	1498874,35
	NORD	4915449,98
G	EST	1498870,18
	NORD	4915441,80
H	EST	1498863,07
	NORD	4915427,36
I	EST	1498854,01
	NORD	4915409,52
L	EST	1498838,81
	NORD	4915417,24
M	EST	1498847,36
	NORD	4915434,08
N	EST	1498848,59
	NORD	4915436,52
O	EST	1498852,88
	NORD	4915445,13
P	EST	1498859,21
	NORD	4915457,98

**ESTRATTO CARTOGRAFICO DAL S.I.D.  
CONTENENTE L'INDIVIDUAZIONE DELL'AREA IN CONCESSIONE**

SCALA ORIGINALE 1:1000 - SCALA ATTUALE 1:2000

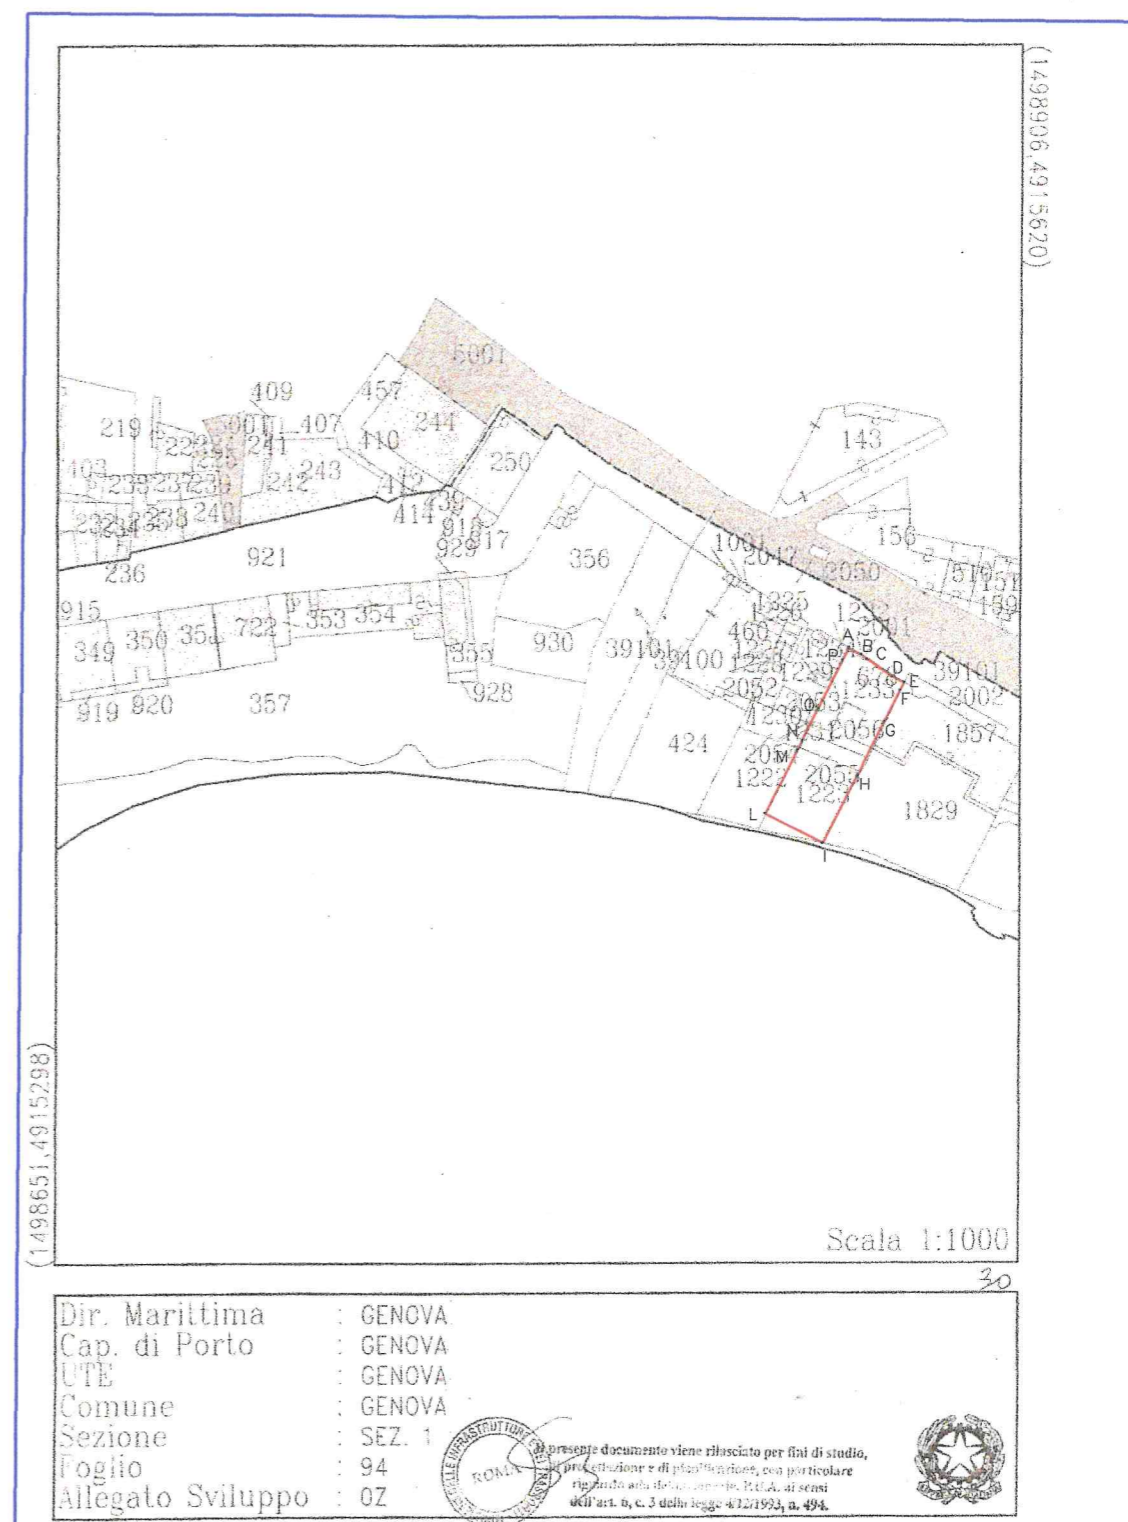

<b>OGGETTO:</b> CONCESSIONE DEMANIALE MARITTIMA - Quarto 21S <b>BAGNI CATAININ - GENOVA</b> Via 5 Maggio, 2B	<b>TAVOLA:</b> 1 CDM02-09
	<b>Dis. N°:</b> 9811SUB02-D03
<b>TITOLO:</b> <b>CARTOGRAFIA S.I.D. GEOREFERENZIATA</b>	<b>DATA:</b> 18/06/2009
	<b>DISEGNO:</b> 18/06/2009
	<b>FILE:</b> DWG-SUB02-D03
	<b>Revisione:</b> 00

**LEGENDA:** — PERIMETRO DELLA CONCESSIONE DEMANIALE  
 ➔ N VERTICE DI CONFINO DELLA CONCESSIONE DEMANIALE

**SUPERFICIE TOTALE DELLA C.D.M. IN OGGETTO: MQ. 823,87**