


**TABELLA DI GEOREFERENZIAZIONE DELL'AREA IN CONCESSIONE  
COORDINATE GAUSS-BOAGA DELL'AREA OGGETTO DI C.D.M**

PUNTO VERTICE	COORDINATE	
	A	EST
	NORD	4915478.82
B	EST	1498831.06
	NORD	4915476.91
C	EST	1498830.42
	NORD	4915475.81
D	EST	1498832.68
	NORD	4915474.43
E	EST	1498833.38
	NORD	4915475.55
F	EST	1498835.91
	NORD	4915474.00
G	EST	1498837.02
	NORD	4915475.40
H	EST	1498845.56
	NORD	4915470.36
I	EST	1498840.82
	NORD	4915459.08
L	EST	1498834.80
	NORD	4915446.54
M	EST	1498833.83
	NORD	4915444.92
N	EST	1498831.92
	NORD	4915441.80
O	EST	1498819.67
	NORD	4915422.22
P	EST	1498804.19
	NORD	4915431.92
Q	EST	1498812.16
	NORD	4915450.06
R	EST	1498813.00
	NORD	4915451.62
S	EST	1498811.49
	NORD	4915452.40

**ESTRATTO CARTOGRAFICO DAL S.I.D.  
CONTENENTE L'INDIVIDUAZIONE DELL'AREA IN CONCESSIONE  
SCALA ORIGINALE 1:1000 - SCALA ATTUALE 1:2000**

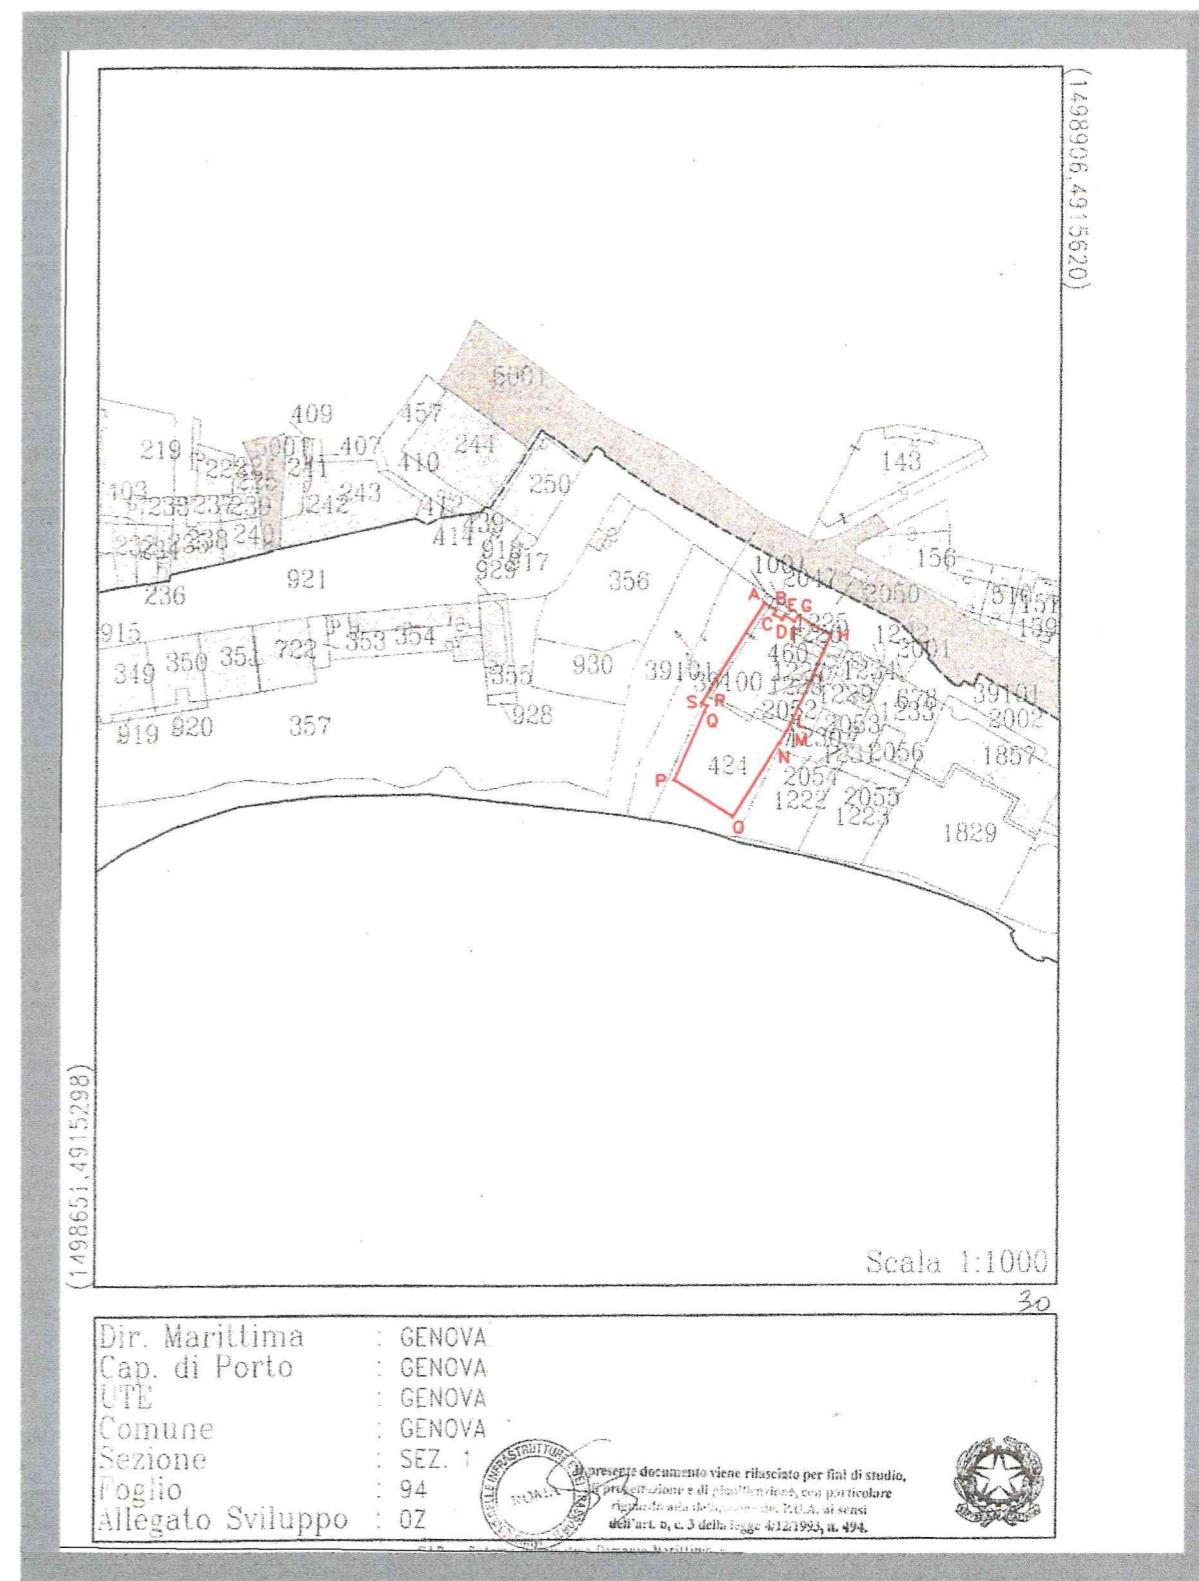

<b>OGGETTO:</b> CONCESSIONE DEMANIALE MARITTIMA - Quarto 7S <b>BAGNI LA TERRAZZA - GENOVA</b> Via 5 Maggio, 2	<b>TAVOLA:</b> 1 CDM01-09
	<b>Dis. N°:</b> 9811SUB01-D03
<b>TITOLO:</b> <b>CARTOGRAFIA S.I.D. GEOREFERENZIATA</b>	<b>DATA:</b> 18/06/2009
	<b>DISEGNO:</b> 18/06/2009
	<b>FILE:</b> DWG-SUB01-D03
	<b>Revisione:</b> 00