


PLANIMETRIA GENERALE  
PIANO SPIAGGIA

OGGETTO: CONCESSIONE DEMANIALE MARITTIMA - Quarto 50S <b>BAGNI " V MAGGIO "-GENOVA</b> Via V Maggio, 26	TAVOLA: <b>2</b> CDM03-09
TITOLO: <b>PLANIMETRIA DELLA CONCESSIONE</b>	Dis. N°: 9811SUB03-D03 DATA: 02/12/2009 DISEGNO: 02/02/2010 FILE: DWG-SUB03-D04 Revisione: 00

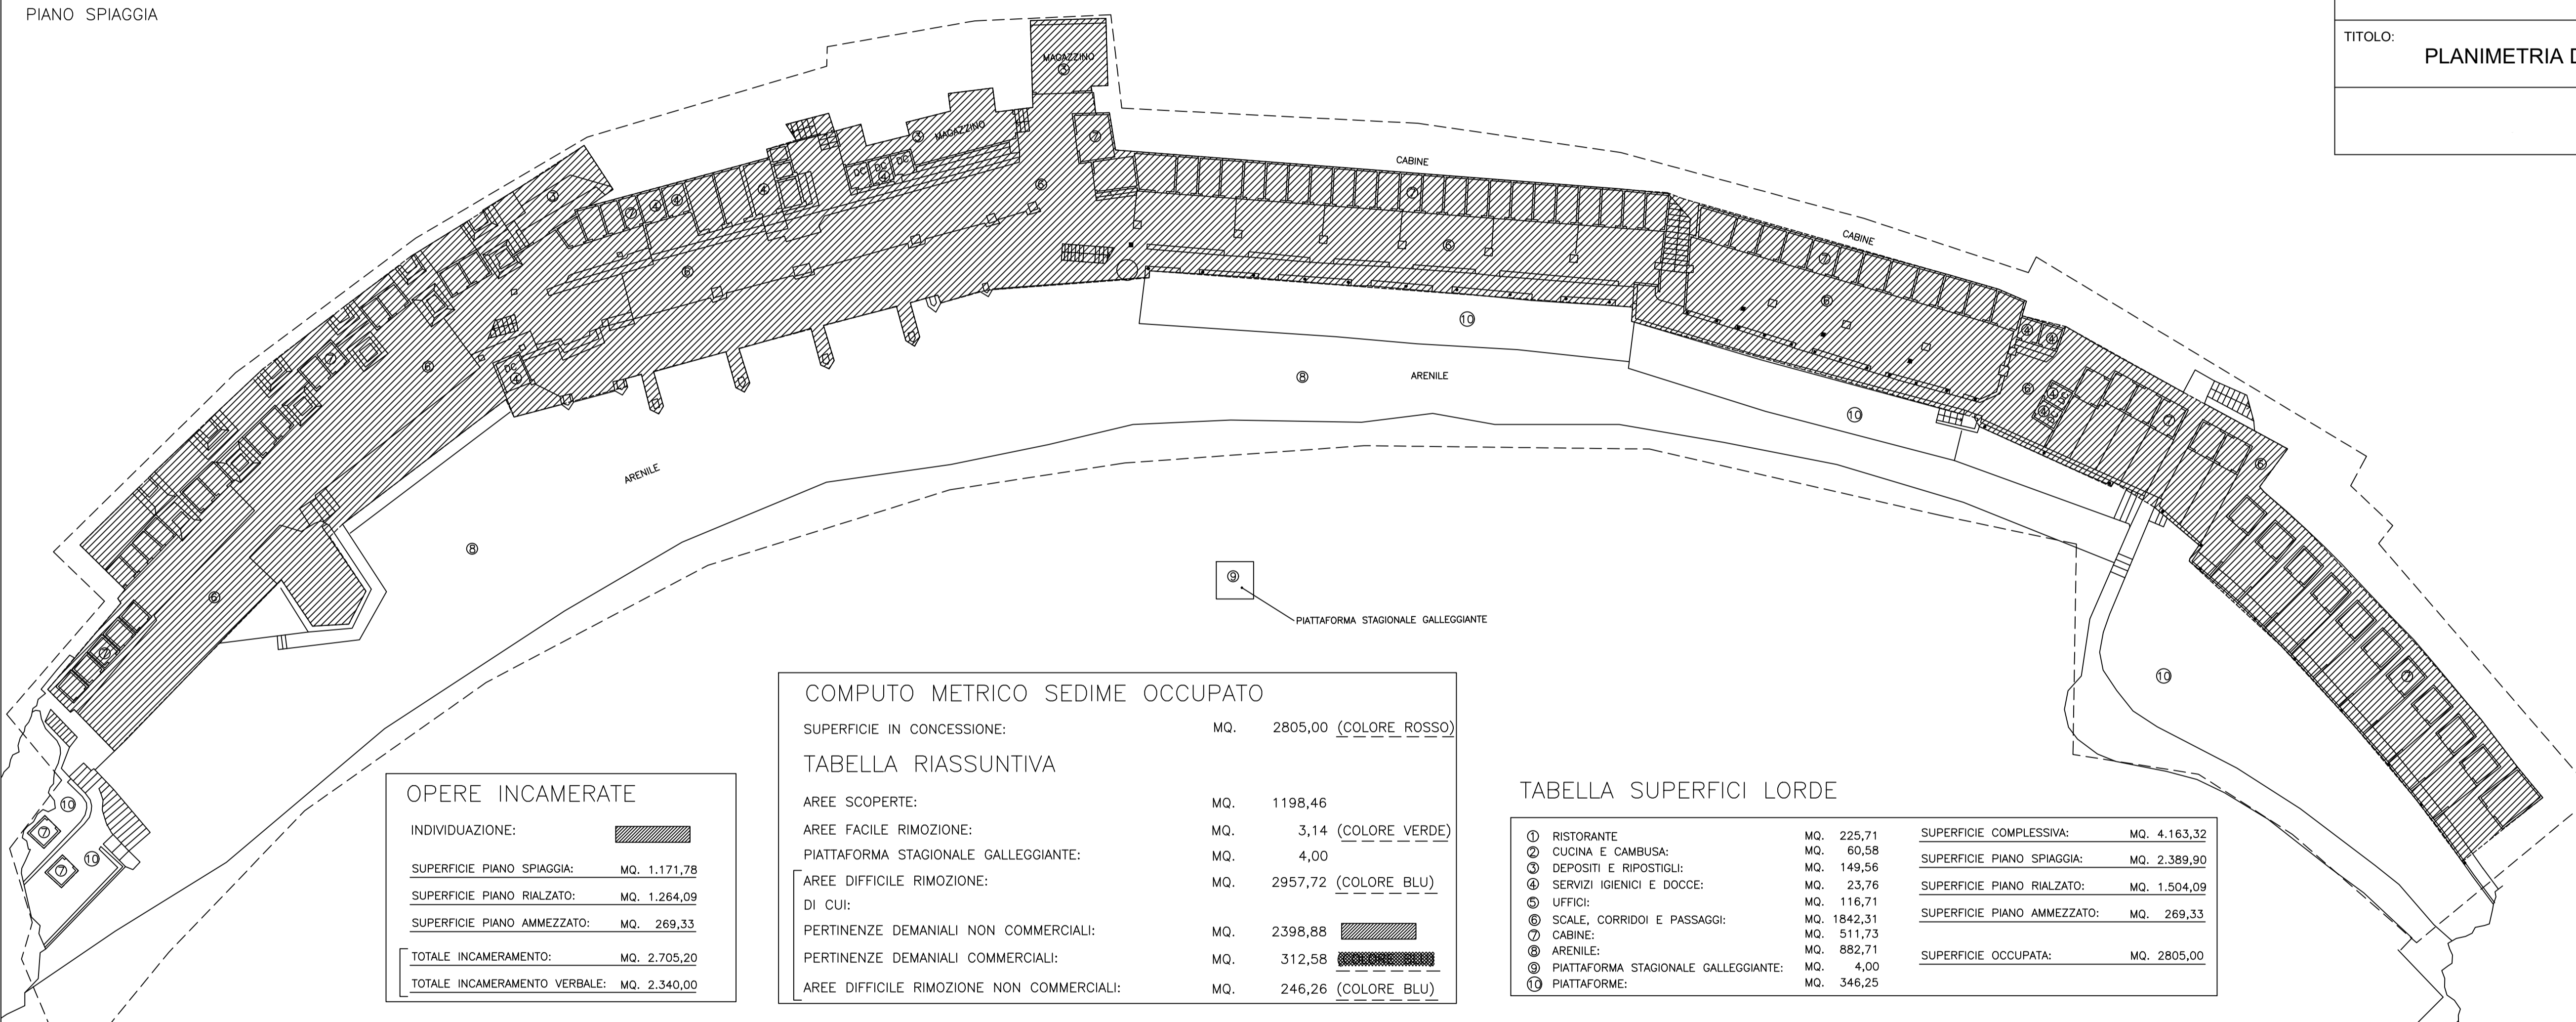

**OPERE INCAMERATE**

INDIVIDUAZIONE:

SUPERFICIE PIANO SPIAGGIA:	MQ. 1.171,78
SUPERFICIE PIANO RIALZATO:	MQ. 1.264,09
SUPERFICIE PIANO AMMEZZATO:	MQ. 269,33
<b>TOTALE INCAMERAMENTO:</b>	<b>MQ. 2.705,20</b>
<b>TOTALE INCAMERAMENTO VERBALE:</b>	<b>MQ. 2.340,00</b>

**COMPUTO METRICO SEDIME OCCUPATO**

SUPERFICIE IN CONCESSIONE: MQ. 2805,00 (COLORE ROSSO)

**TABELLA RIASSUNTIVA**

AREE SCOPERTE:	MQ. 1198,46
AREE FACILE RIMOZIONE:	MQ. 3,14 (COLORE VERDE)
PIATTAFORMA STAGIONALE GALLEGGIANTE:	MQ. 4,00
AREE DIFFICILE RIMOZIONE:	MQ. 2957,72 (COLORE BLU)
DI CUI:	
PERTINENZE DEMANIALI NON COMMERCIALI:	MQ. 2398,88
PERTINENZE DEMANIALI COMMERCIALI:	MQ. 312,58
AREE DIFFICILE RIMOZIONE NON COMMERCIALI:	MQ. 246,26 (COLORE BLU)


**TABELLA SUPERFICI LORDE**

① RISTORANTE	MQ. 225,71	SUPERFICIE COMPLESSIVA:	MQ. 4.163,32
② CUCINA E CAMBUSA:	MQ. 60,58	SUPERFICIE PIANO SPIAGGIA:	MQ. 2.389,90
③ DEPOSITI E RIPOSTIGLI:	MQ. 149,56	SUPERFICIE PIANO RIALZATO:	MQ. 1.504,09
④ SERVIZI IGIENICI E DOCCE:	MQ. 23,76	SUPERFICIE PIANO AMMEZZATO:	MQ. 269,33
⑤ UFFICI:	MQ. 116,71	SUPERFICIE OCCUPATA:	MQ. 2805,00
⑥ SCALE, CORRIDOI E PASSAGGI:	MQ. 1842,31		
⑦ CABINE:	MQ. 511,73		
⑧ ARENILE:	MQ. 882,71		
⑨ PIATTAFORMA STAGIONALE GALLEGGIANTE:	MQ. 4,00		
⑩ PIATTAFORME:	MQ. 346,25		

SCALA 1:200

PLANIMETRIA GENERALE  
PIANO RIALZATO

OGGETTO: CONCESSIONE DEMANIALE MARITTIMA - Quarto 50S <b>BAGNI " V MAGGIO "-GENOVA</b> Via V Maggio, 26	TAVOLA: <b>3</b> CDM03-09
TITOLO: <b>PLANIMETRIA DELLA CONCESSIONE</b>	Dis. N°: 9811SUB03-D03 DATA: 02/12/2009 DISEGNO: 02/02/2010 FILE: DWG-SUB03-D04 Revisione: 00

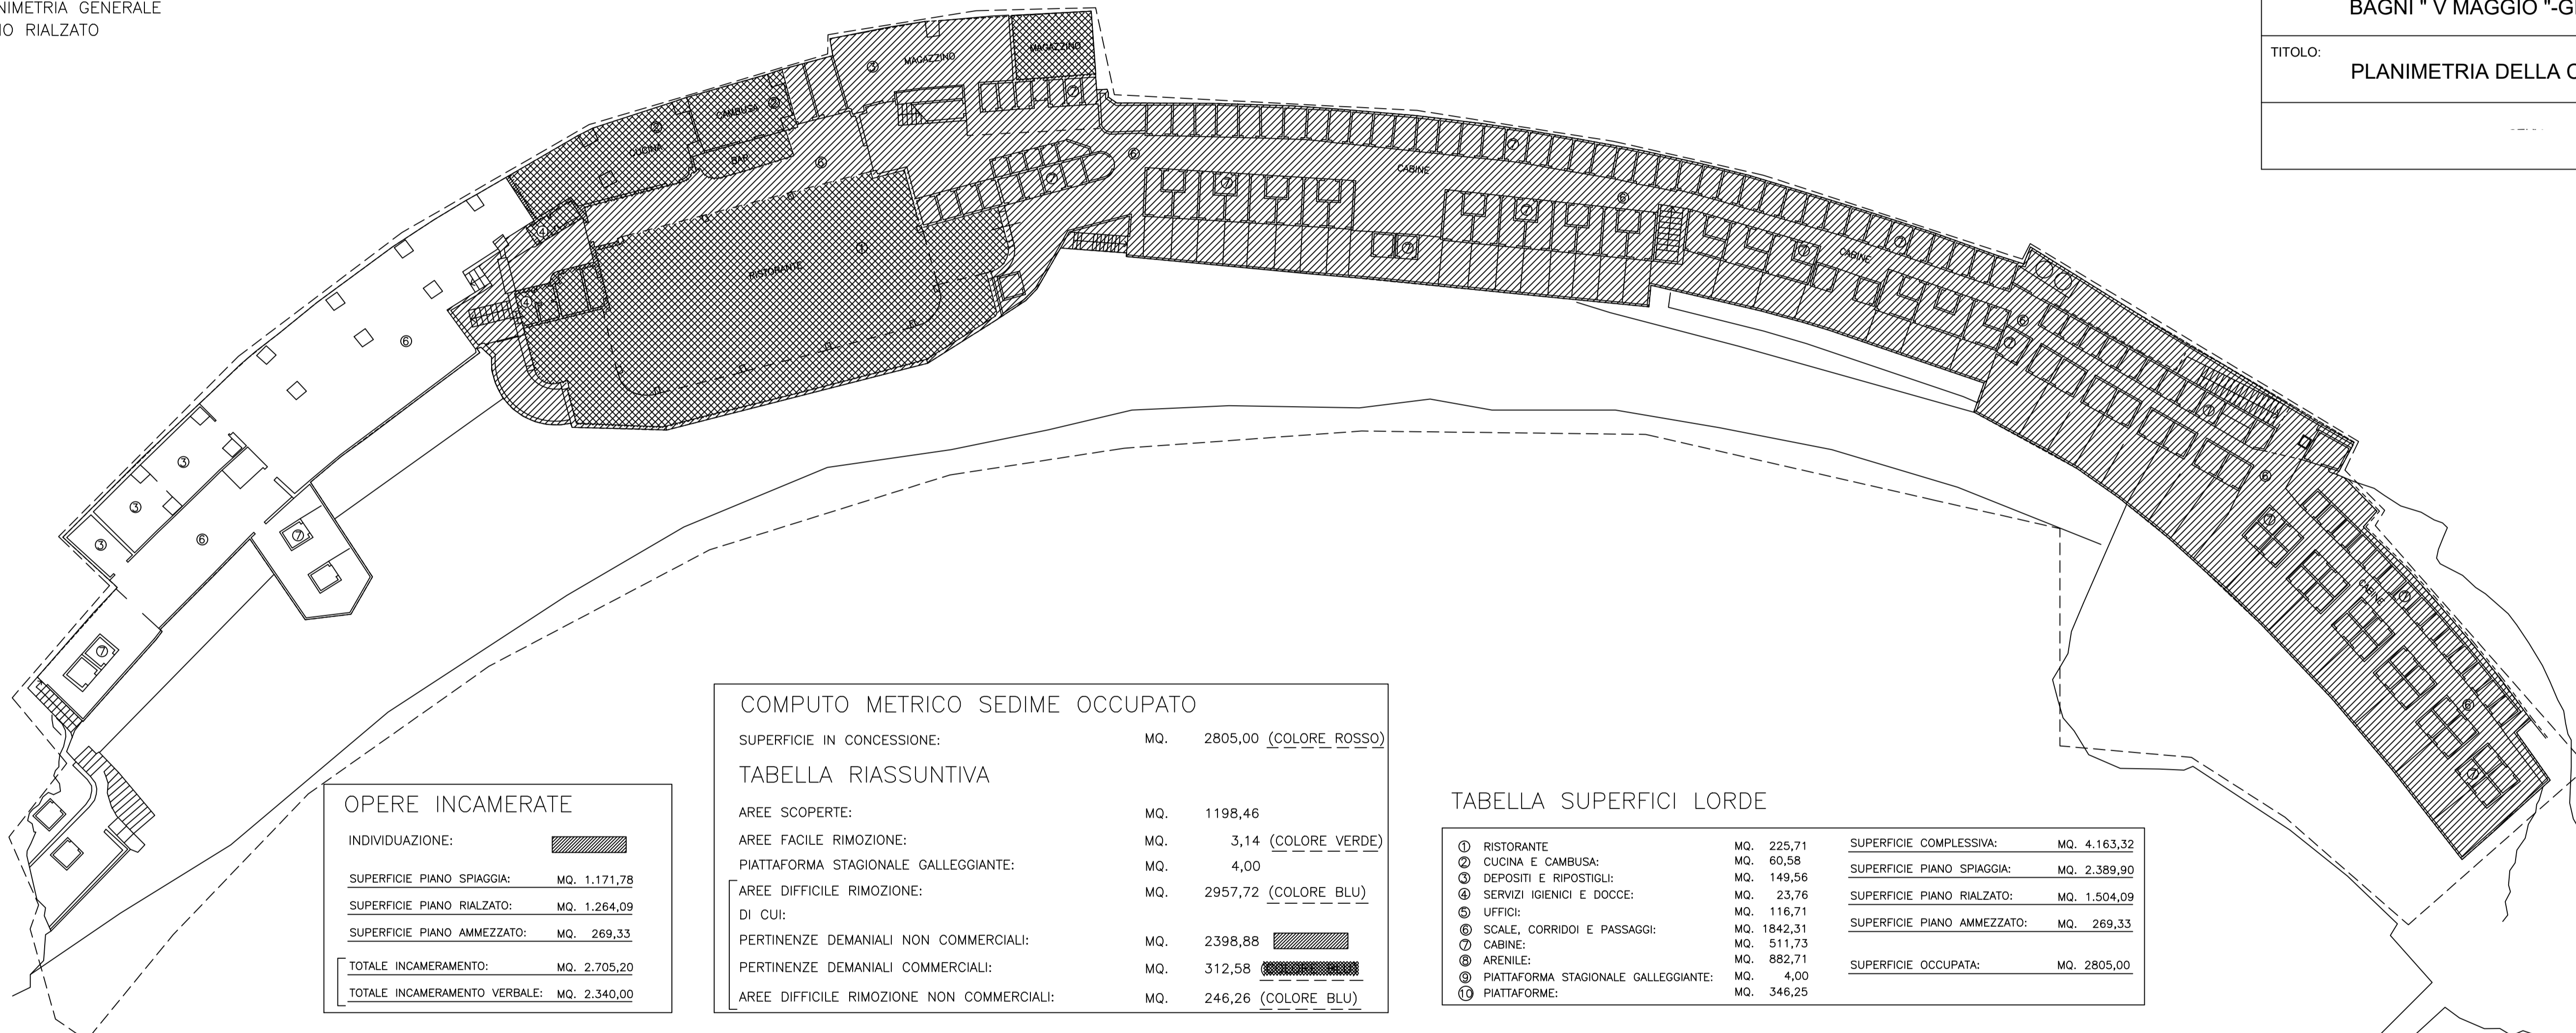

**OPERE INCAMERATE**

INDIVIDUAZIONE:

SUPERFICIE PIANO SPIAGGIA:	MQ. 1.171,78
SUPERFICIE PIANO RIALZATO:	MQ. 1.264,09
SUPERFICIE PIANO AMMEZZATO:	MQ. 269,33
<b>TOTALE INCAMERAMENTO:</b>	<b>MQ. 2.705,20</b>
<b>TOTALE INCAMERAMENTO VERBALE:</b>	<b>MQ. 2.340,00</b>

**COMPUTO METRICO SEDIME OCCUPATO**

SUPERFICIE IN CONCESSIONE: MQ. 2805,00 (COLORE ROSSO)

**TABELLA RIASSUNTIVA**


AREE SCOPERTE:	MQ. 1198,46
AREE FACILE RIMOZIONE:	MQ. 3,14 (COLORE VERDE)
PIATTAFORMA STAGIONALE GALLEGGIANTE:	MQ. 4,00
AREE DIFFICILE RIMOZIONE:	MQ. 2957,72 (COLORE BLU)
DI CUI:	
PERTINENZE DEMANIALI NON COMMERCIALI:	MQ. 2398,88
PERTINENZE DEMANIALI COMMERCIALI:	MQ. 312,58
AREE DIFFICILE RIMOZIONE NON COMMERCIALI:	MQ. 246,26 (COLORE BLU)

**TABELLA SUPERFICI LORDE**

① RISTORANTE	MQ. 225,71	SUPERFICIE COMPLESSIVA:	MQ. 4.163,32
② CUCINA E CAMBUSA:	MQ. 60,58	SUPERFICIE PIANO SPIAGGIA:	MQ. 2.389,90
③ DEPOSITI E RIPOSTIGLI:	MQ. 149,56	SUPERFICIE PIANO RIALZATO:	MQ. 1.504,09
④ SERVIZI IGIENICI E DOCCE:	MQ. 23,76	SUPERFICIE PIANO AMMEZZATO:	MQ. 269,33
⑤ UFFICI:	MQ. 116,71	SUPERFICIE OCCUPATA:	MQ. 2805,00
⑥ SCALE, CORRIDOI E PASSAGGI:	MQ. 1842,31		
⑦ CABINE:	MQ. 511,73		
⑧ ARENILE:	MQ. 882,71		
⑨ PIATTAFORMA STAGIONALE GALLEGGIANTE:	MQ. 4,00		
⑩ PIATTAFORME:	MQ. 346,25		

SCALA 1:200

PLANIMETRIA GENERALE  
PIANO AMMEZZATO

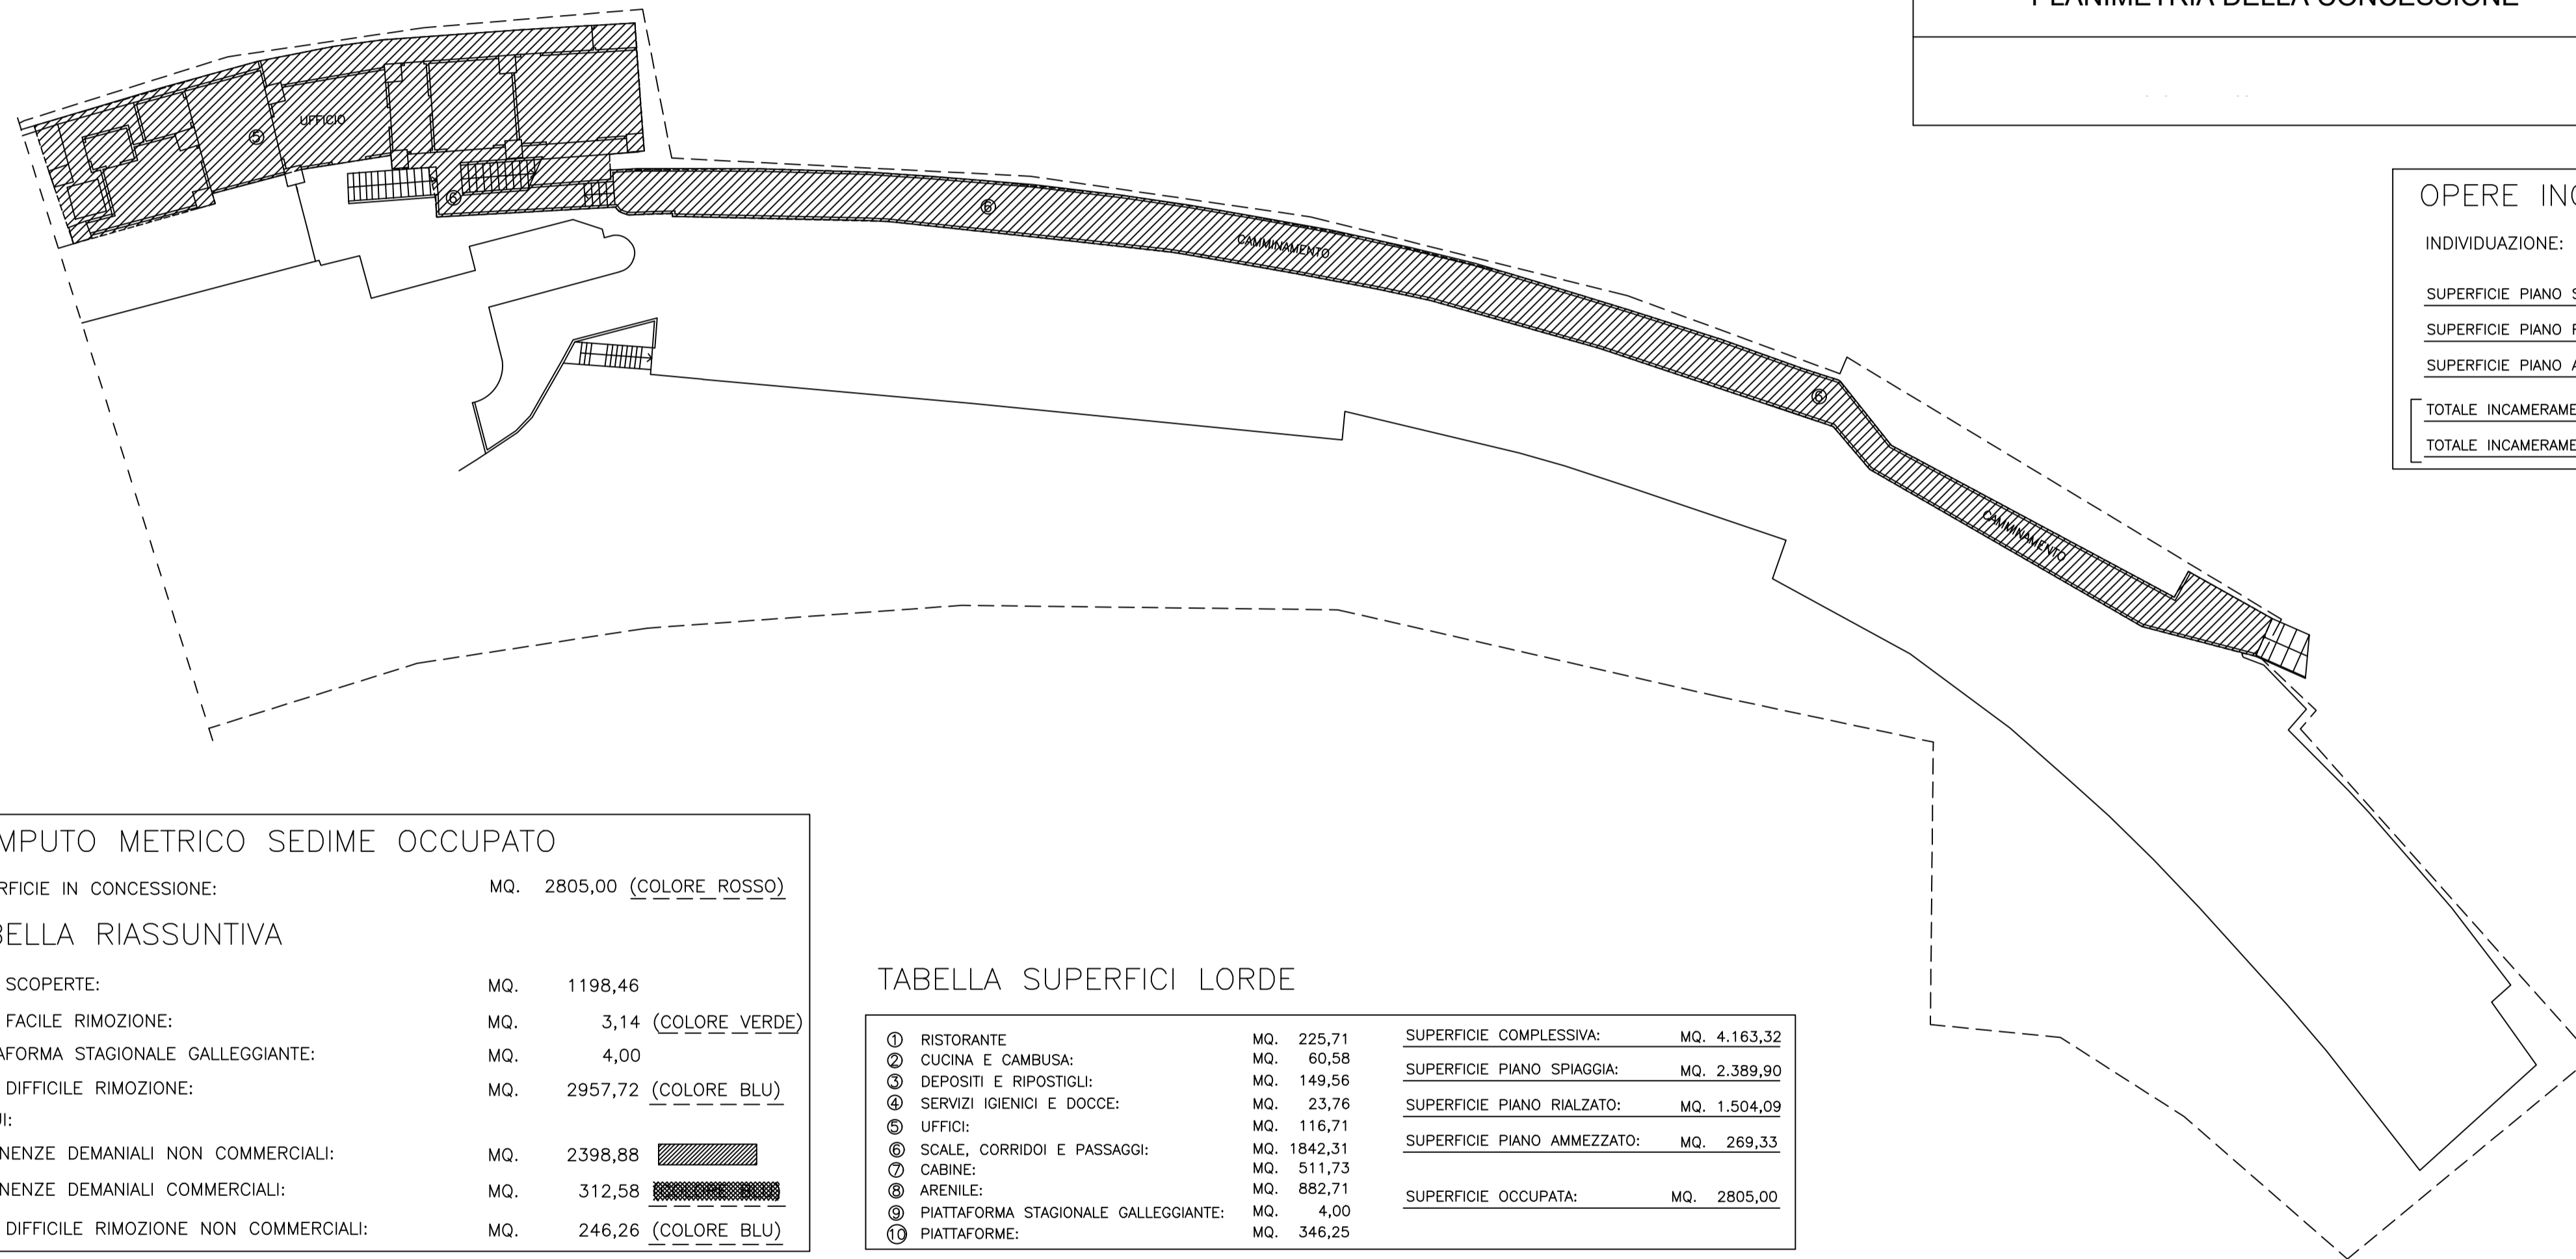

OGGETTO: CONCESSIONE DEMANIALE MARITTIMA - Quarto 50S <b>BAGNI " V MAGGIO "-GENOVA</b> Via V Maggio, 26	TAVOLA: <b>4</b> CDM03-09
TITOLO: <b>PLANIMETRIA DELLA CONCESSIONE</b>	Dis. N°: 9811SUB03-D03
	DATA: 02/12/2009
	DISEGNO: 02/02/2010
	FILE: DWG-SUB03-D04
	Revisione: 00

OPERE INCAMERATE	
INDIVIDUAZIONE:	
SUPERFICIE PIANO SPIAGGIA:	MQ. 1.171,78
SUPERFICIE PIANO RIALZATO:	MQ. 1.264,09
SUPERFICIE PIANO AMMEZZATO:	MQ. 269,33
TOTALE INCAMERAMENTO:	MQ. 2.705,20
TOTALE INCAMERAMENTO VERBALE:	MQ. 2.340,00

COMPUTO METRICO SEDIME OCCUPATO	
SUPERFICIE IN CONCESSIONE:	MQ. 2805,00 (COLORE ROSSO)
TABELLA RIASSUNTIVA	
AREE SCOPERTE:	MQ. 1198,46
AREE FACILE RIMOZIONE:	MQ. 3,14 (COLORE VERDE)
PIATTAFORMA STAGIONALE GALLEGGIANTE:	MQ. 4,00
AREE DIFFICILE RIMOZIONE:	MQ. 2957,72 (COLORE BLU)
DI CUI:	
PERTINENZE DEMANIALI NON COMMERCIALI:	MQ. 2398,88
PERTINENZE DEMANIALI COMMERCIALI:	MQ. 312,58
AREE DIFFICILE RIMOZIONE NON COMMERCIALI:	MQ. 246,26 (COLORE BLU)

TABELLA SUPERFICI LORDE	
① RISTORANTE	MQ. 225,71
② CUCINA E CAMBUSA:	MQ. 60,58
③ DEPOSITI E RIPOSTIGLI:	MQ. 149,56
④ SERVIZI IGIENICI E DOCCE:	MQ. 23,76
⑤ UFFICI:	MQ. 116,71
⑥ SCALE, CORRIDOI E PASSAGGI:	MQ. 1842,31
⑦ CABINE:	MQ. 511,73
⑧ ARENILE:	MQ. 882,71
⑨ PIATTAFORMA STAGIONALE GALLEGGIANTE:	MQ. 4,00
⑩ PIATTAFORME:	MQ. 346,25
SUPERFICIE COMPLESSIVA:	MQ. 4.163,32
SUPERFICIE PIANO SPIAGGIA:	MQ. 2.389,90
SUPERFICIE PIANO RIALZATO:	MQ. 1.504,09
SUPERFICIE PIANO AMMEZZATO:	MQ. 269,33
SUPERFICIE OCCUPATA:	MQ. 2805,00

SCALA 1:200