TABELLA SUPERFICI U.I.U.

E01364-004

N. VANO	DESCRIZIONE	SUPERFICIE UTILE DI CALPESTIO MQ	SUPERFICIE DI CUI CON H< 1.70 m MQ
1	Vano utile	14.42	
2	Vano utile	6.31	
3	Vano utile	91.96	
4	Vano utile	14.01	
5	Distribuzione	10.06	
6	Distribuzione	3.15	
7	Servizi igienici	2.57	
TOTALE SUP. UTILE CALP.		142.48 20.73	
TOTALE SUP. LORDA		182.56	

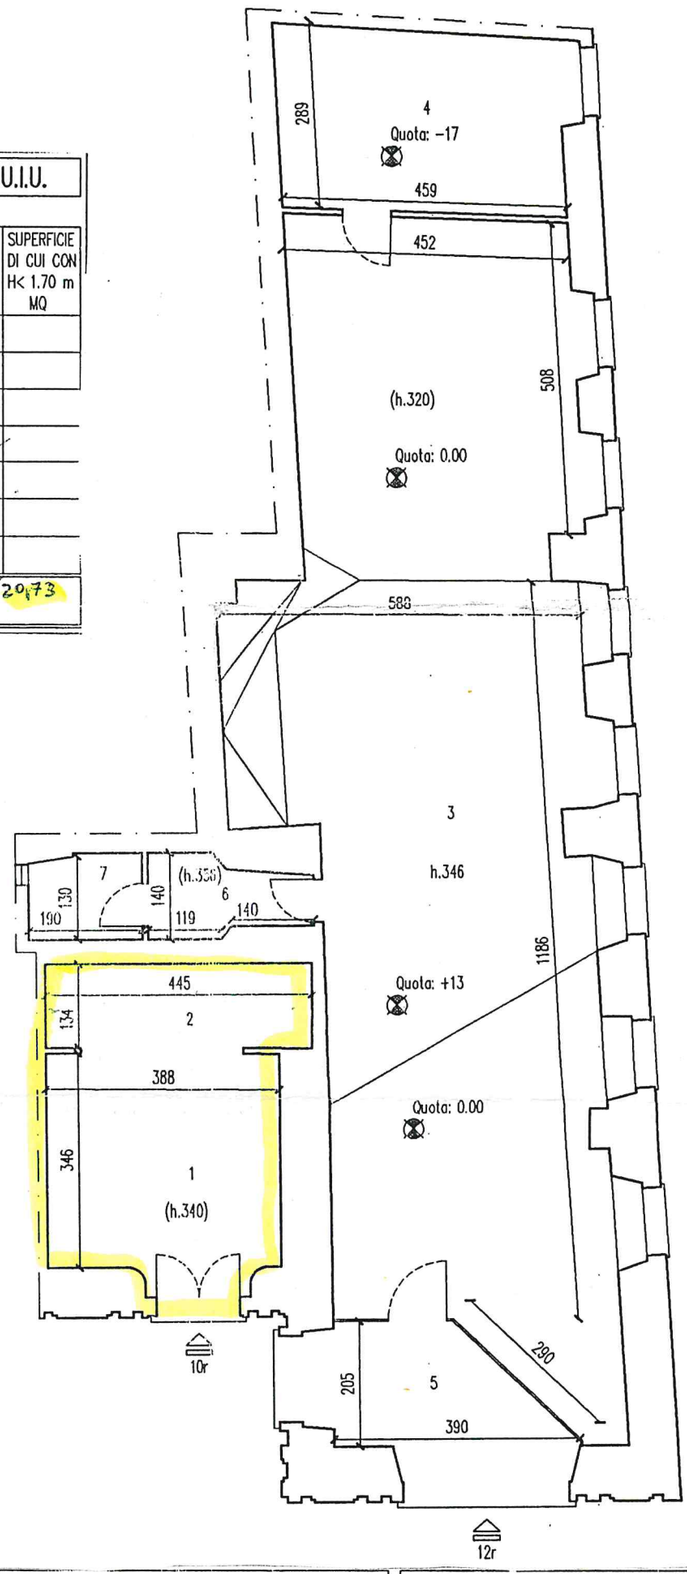

TITOLO:

UFFICIO COMUNALE IN VIA GARIBALDI CIV. 10r
E NEGOZIO IN VIA GARIBALDI CIV. 12r
GENOVA

SCALA 1:100

N. PARTITA COMUNE:	DEM 221
COD. COMPLESSO:	
COD. EDIFICIO	E 1364
COD. U.I.U.:	E 1364/4

RILIEVO ESEGUITO DA: Polo CAD S.r.l.

T