# PLANIMETRIA

con coordinate S.I.D.
scala 1/500

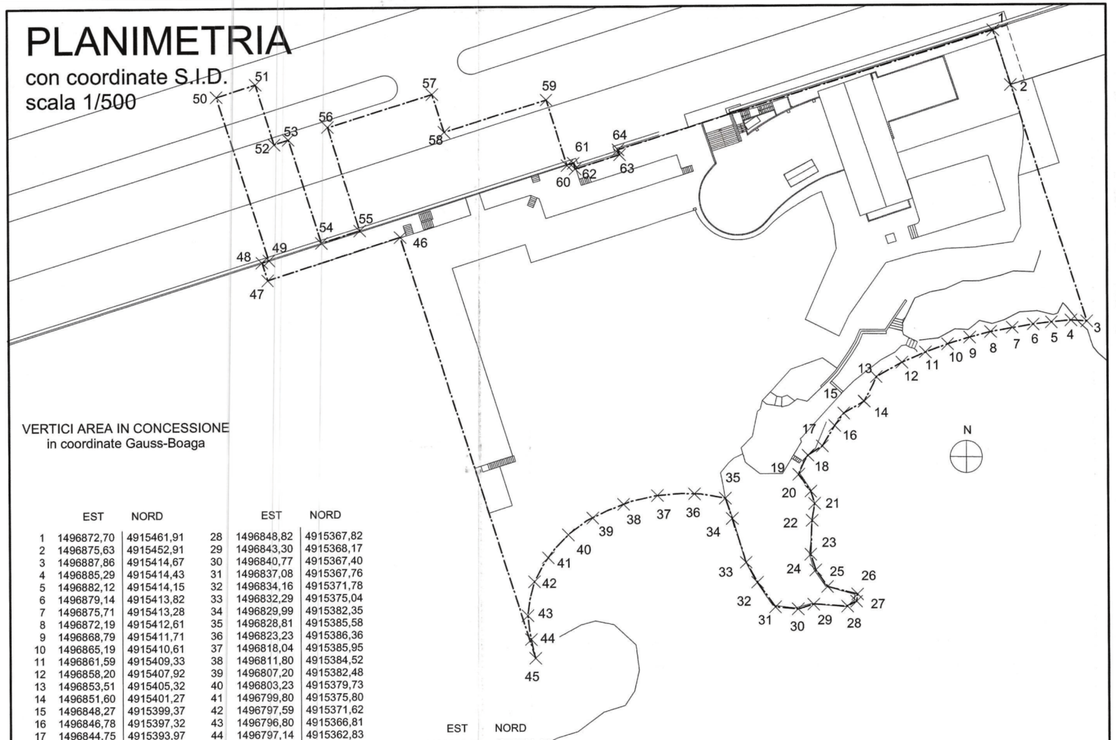


VERTICI AREA IN CONCESSIONE
in coordinate Gauss-Boaga

| | EST | NORD | | EST | NORD |
|---|---|---|---|---|---|
| 1 | 1496872,70 | 4915461,91 | 28 | 1496848,82 | 4915367,82 |
| 2 | 1496875,63 | 4915452,91 | 29 | 1496843,30 | 4915368,17 |
| 3 | 1496887,86 | 4915414,67 | 30 | 1496840,77 | 4915367,40 |
| 4 | 1496885,29 | 4915414,43 | 31 | 1496837,08 | 4915367,76 |
| 5 | 1496882,12 | 4915414,15 | 32 | 1496834,16 | 4915371,78 |
| 6 | 1496879,14 | 4915413,82 | 33 | 1496832,29 | 4915375,04 |
| 7 | 1496875,71 | 4915413,28 | 34 | 1496829,99 | 4915382,35 |
| 8 | 1496872,19 | 4915412,61 | 35 | 1496828,81 | 4915385,58 |
| 9 | 1496868,79 | 4915411,71 | 36 | 1496823,23 | 4915386,36 |
| 10 | 1496865,19 | 4915410,61 | 37 | 1496818,04 | 4915385,95 |
| 11 | 1496861,59 | 4915409,33 | 38 | 1496811,80 | 4915384,52 |
| 12 | 1496858,20 | 4915407,92 | 39 | 1496807,20 | 4915382,48 |
| 13 | 1496853,51 | 4915405,32 | 40 | 1496803,23 | 4915379,73 |
| 14 | 1496851,60 | 4915401,27 | 41 | 1496799,80 | 4915375,80 |
| 15 | 1496848,27 | 4915399,37 | 42 | 1496797,59 | 4915371,62 |
| 16 | 1496846,78 | 4915397,32 | 43 | 1496796,80 | 4915366,81 |
| 17 | 1496844,75 | 4915393,97 | 44 | 1496797,14 | 4915362,83 |
| 18 | 1496842,40 | 4915392,49 | 45 | 1496797,89 | 4915359,67 |
| 19 | 1496840,90 | 4915389,40 | 46 | 1496776,08 | 4915428,25 |
| 20 | 1496842,86 | 4915386,63 | 47 | 1496754,52 | 4915421,39 |
| 21 | 1496843,47 | 4915384,61 | 48 | 1496753,60 | 4915424,29 |
| 22 | 1496843,07 | 4915381,85 | 49 | 1496754,21 | 4915424,46 |
| 23 | 1496842,84 | 4915376,31 | 50 | 1496746,27 | 4915451,59 |
| 24 | 1496843,64 | 4915373,73 | 51 | 1496752,57 | 4915453,55 |
| 25 | 1496845,57 | 4915371,04 | 52 | 1496756,10 | 4915443,96 |
| 26 | 1496850,45 | 4915369,81 | 53 | 1496757,99 | 4915444,55 |
| 27 | 1496850,30 | 4915368,62 | 54 | 1496763,28 | 4915427,67 |

| | EST | NORD |
|---|---|---|
| 55 | 1496769,51 | 4915429,64 |
| 56 | 1496764,42 | 4915446,36 |
| 57 | 1496781,45 | 4915451,63 |
| 58 | 1496763,47 | 4915445,55 |
| 59 | 1496800,05 | 4915450,70 |
| 60 | 1496803,40 | 4915439,96 |
| 61 | 1496804,54 | 4915440,20 |
| 62 | 1496804,76 | 4915439,49 |
| 63 | 1496812,15 | 4915441,70 |
| 64 | 1496811,70 | 4915442,64 |

perimetro area demaniale in concessione **mq 6.487,20**

| | | |
|---|---|---|
| Dir. Marittima | : | GENOVA |
| Cap. di Porto | : | GENOVA |
| UTE | : | GENOVA |
| Comune | : | GENOVA |
| Sezione | : | SEZ. 1 |
| Foglio | : | 90 |
| Allegato Sviluppo | : | OZ |

ESTRATTO CARTOGRAFIA S.I.D. scala 1:2000

Consorzio CO.G.I.

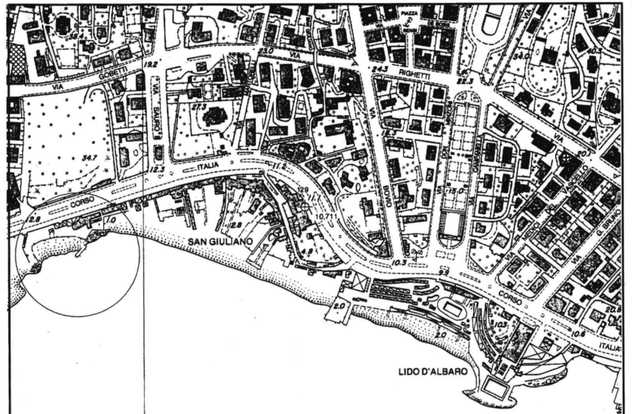


ESTRATTO C.T.R. scala 1:5000

**Oggetto:** GENOVA (53s) – SO.G.I.S. Spa – Corso Italia - Concessione demaniale marittima per manterere lo stabilimento balneare "Bagni Benvenuto" - Rinnovo dal 01.01.2010

**Localizzazione:** Genova, Corso Italia

| **Argomento della tavola:** | **Scala:** | TAV. |
|---|---|---|
| ESTRATTO C.T.R. | 1:5000 | 1 |
| ESTRATTO CARTOGRAFIA S.I.D. | 1:1000 | |
| PLANIMETRIA con coordinate S.I.D. | 1:500 | data: 23 NOV. 2009 |

timbro e firma:

N. archivio
sostituisce tav. n.
in data
sostituito da tav. n.
in data