
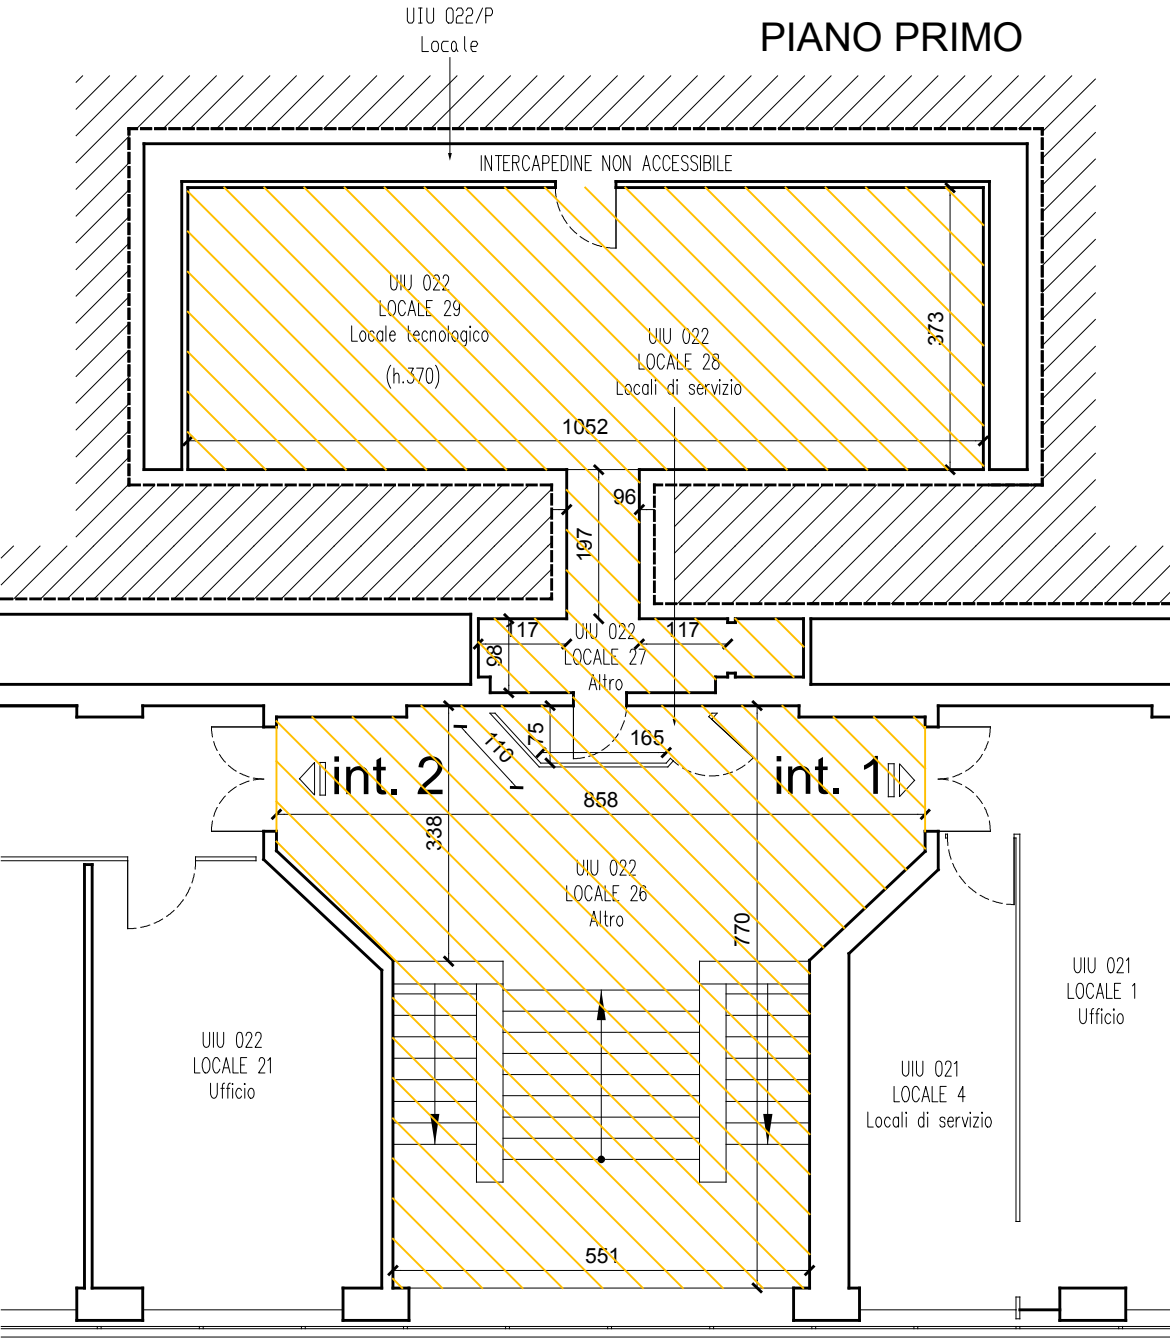


Civ. 2 - PARTI COMUNI: vano scale mq utili 88,00
loc. tecnologico interrato mq 45,00

VIA SANTI GIACOMO E FILIPPO
PIANI TERRA E PRIMO
scala 1:100

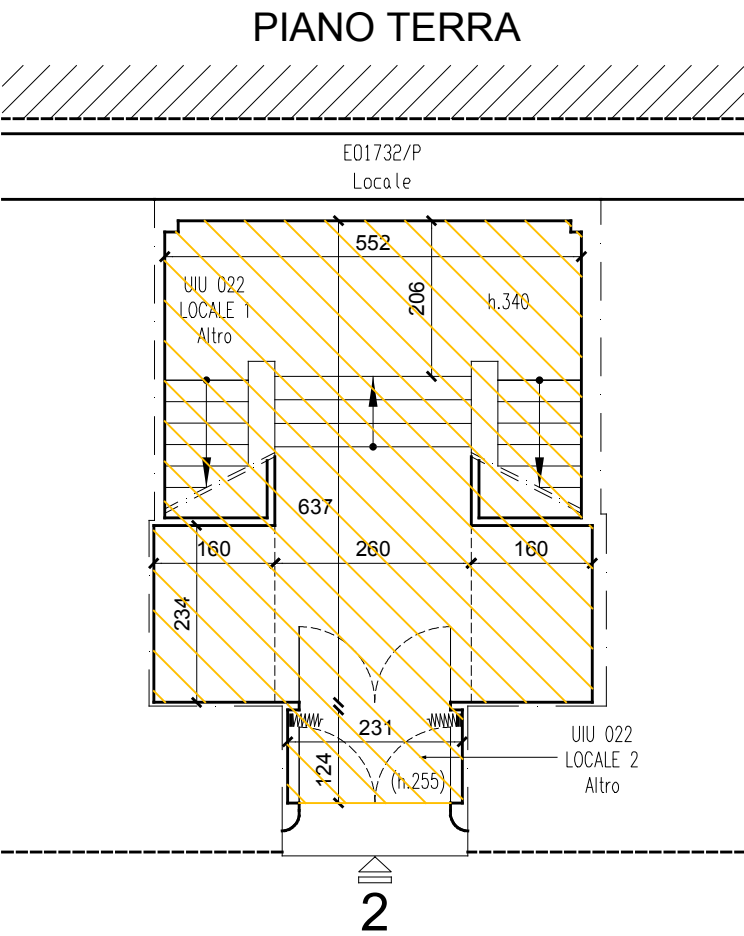

VANI TECNICI - mq utili 8,00

VIA SANTI GIACOMO E FILIPPO
PIANO TERRA
scala 1:100

