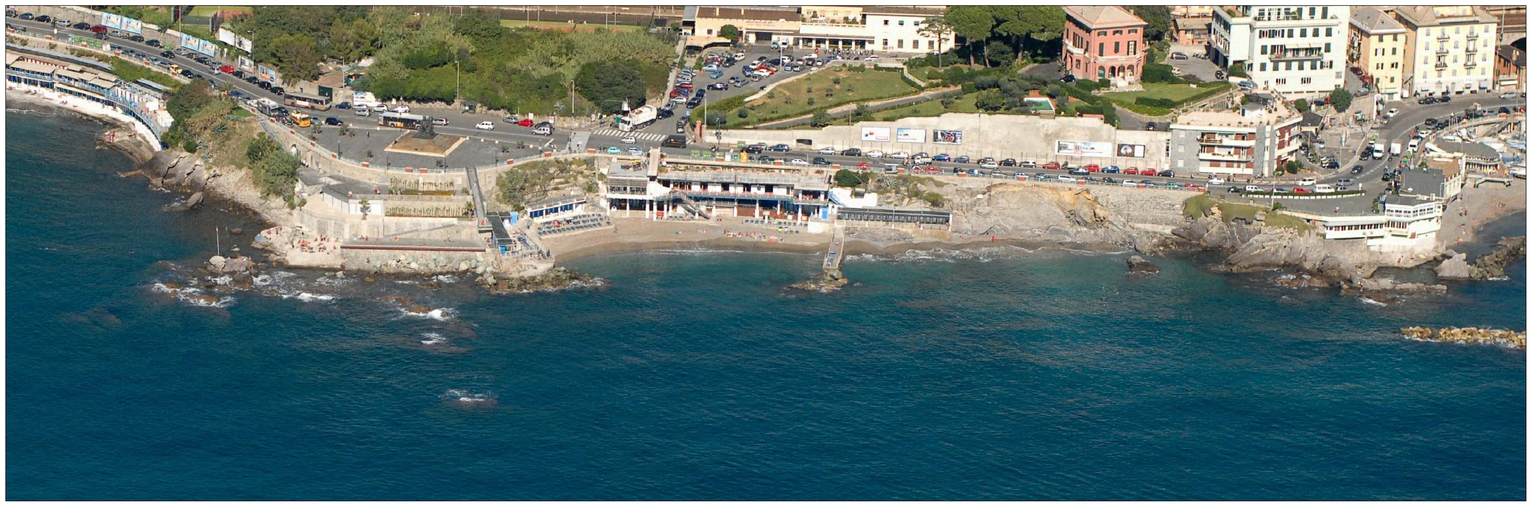

RIPRESA FOTOGRAFICA - Volo Regione Liguria anno 2010

INGRESSO ALLO STABILIMENTO DA VIA V MAGGIO

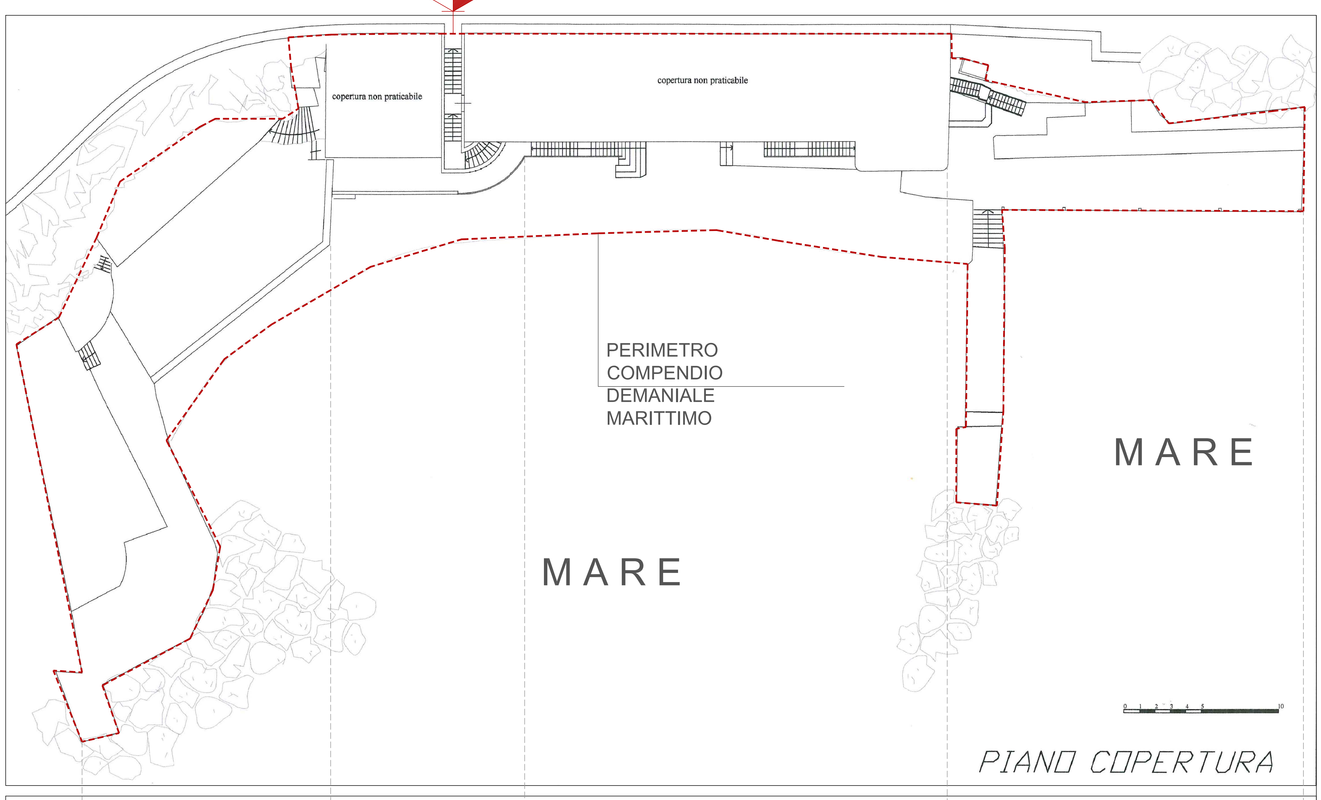

PIANO COPERTURA - 1° sottostrada
accesso da via V Maggio
Copertura non praticabile

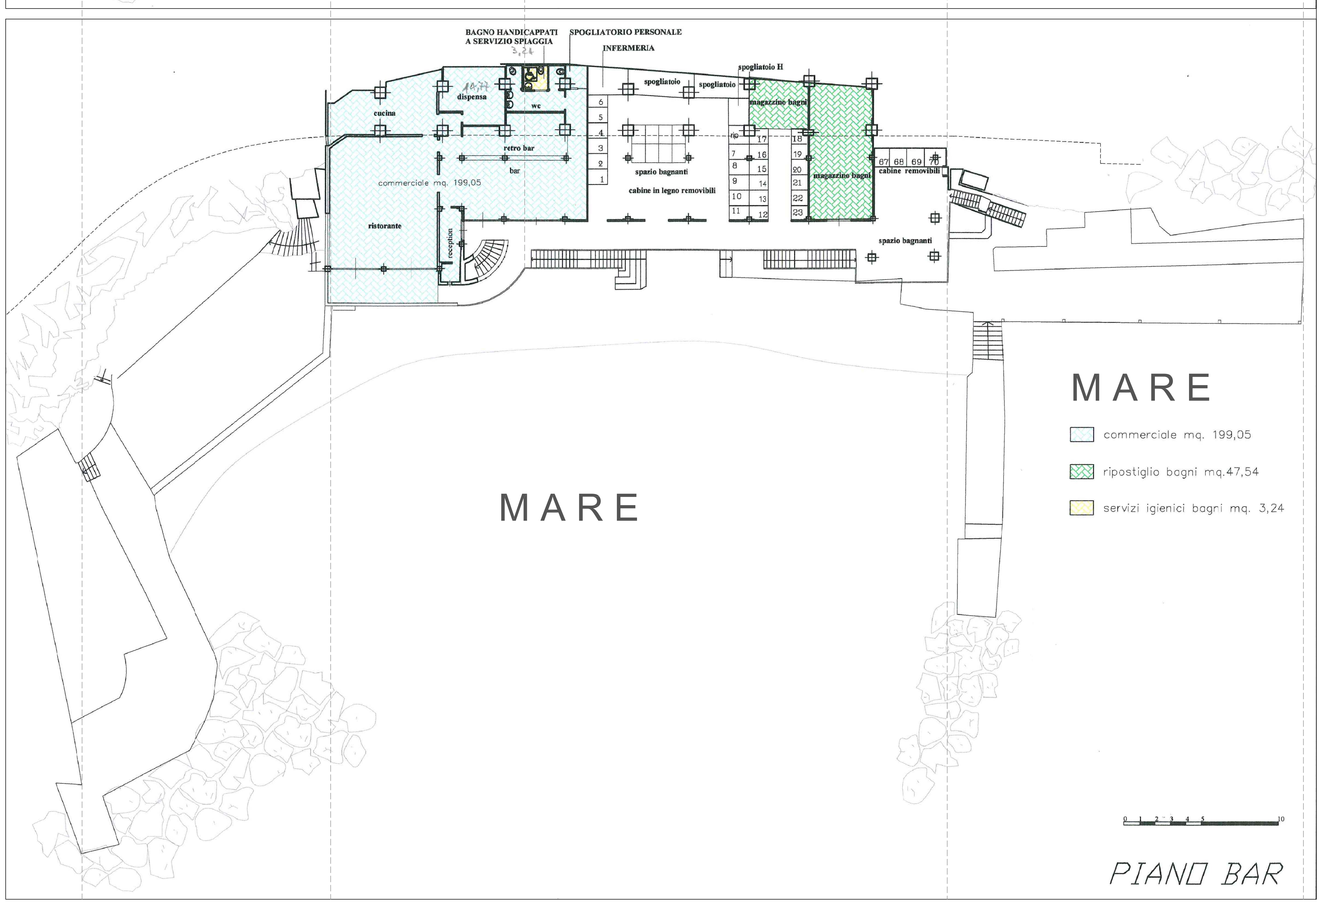

PIANO PRIMO - 2° sottostrada
Zona disimpegni, ristorante/bar, depositi, cabine

THE OCEAN RACE
GENOVA
THE GRAND FINALE
2021-22

COMUNE DI GENOVA

GENOVA
MORE THAN THIS

ALLEGATO 1 - elaborato descrittivo