






VISTA DA PONENTE

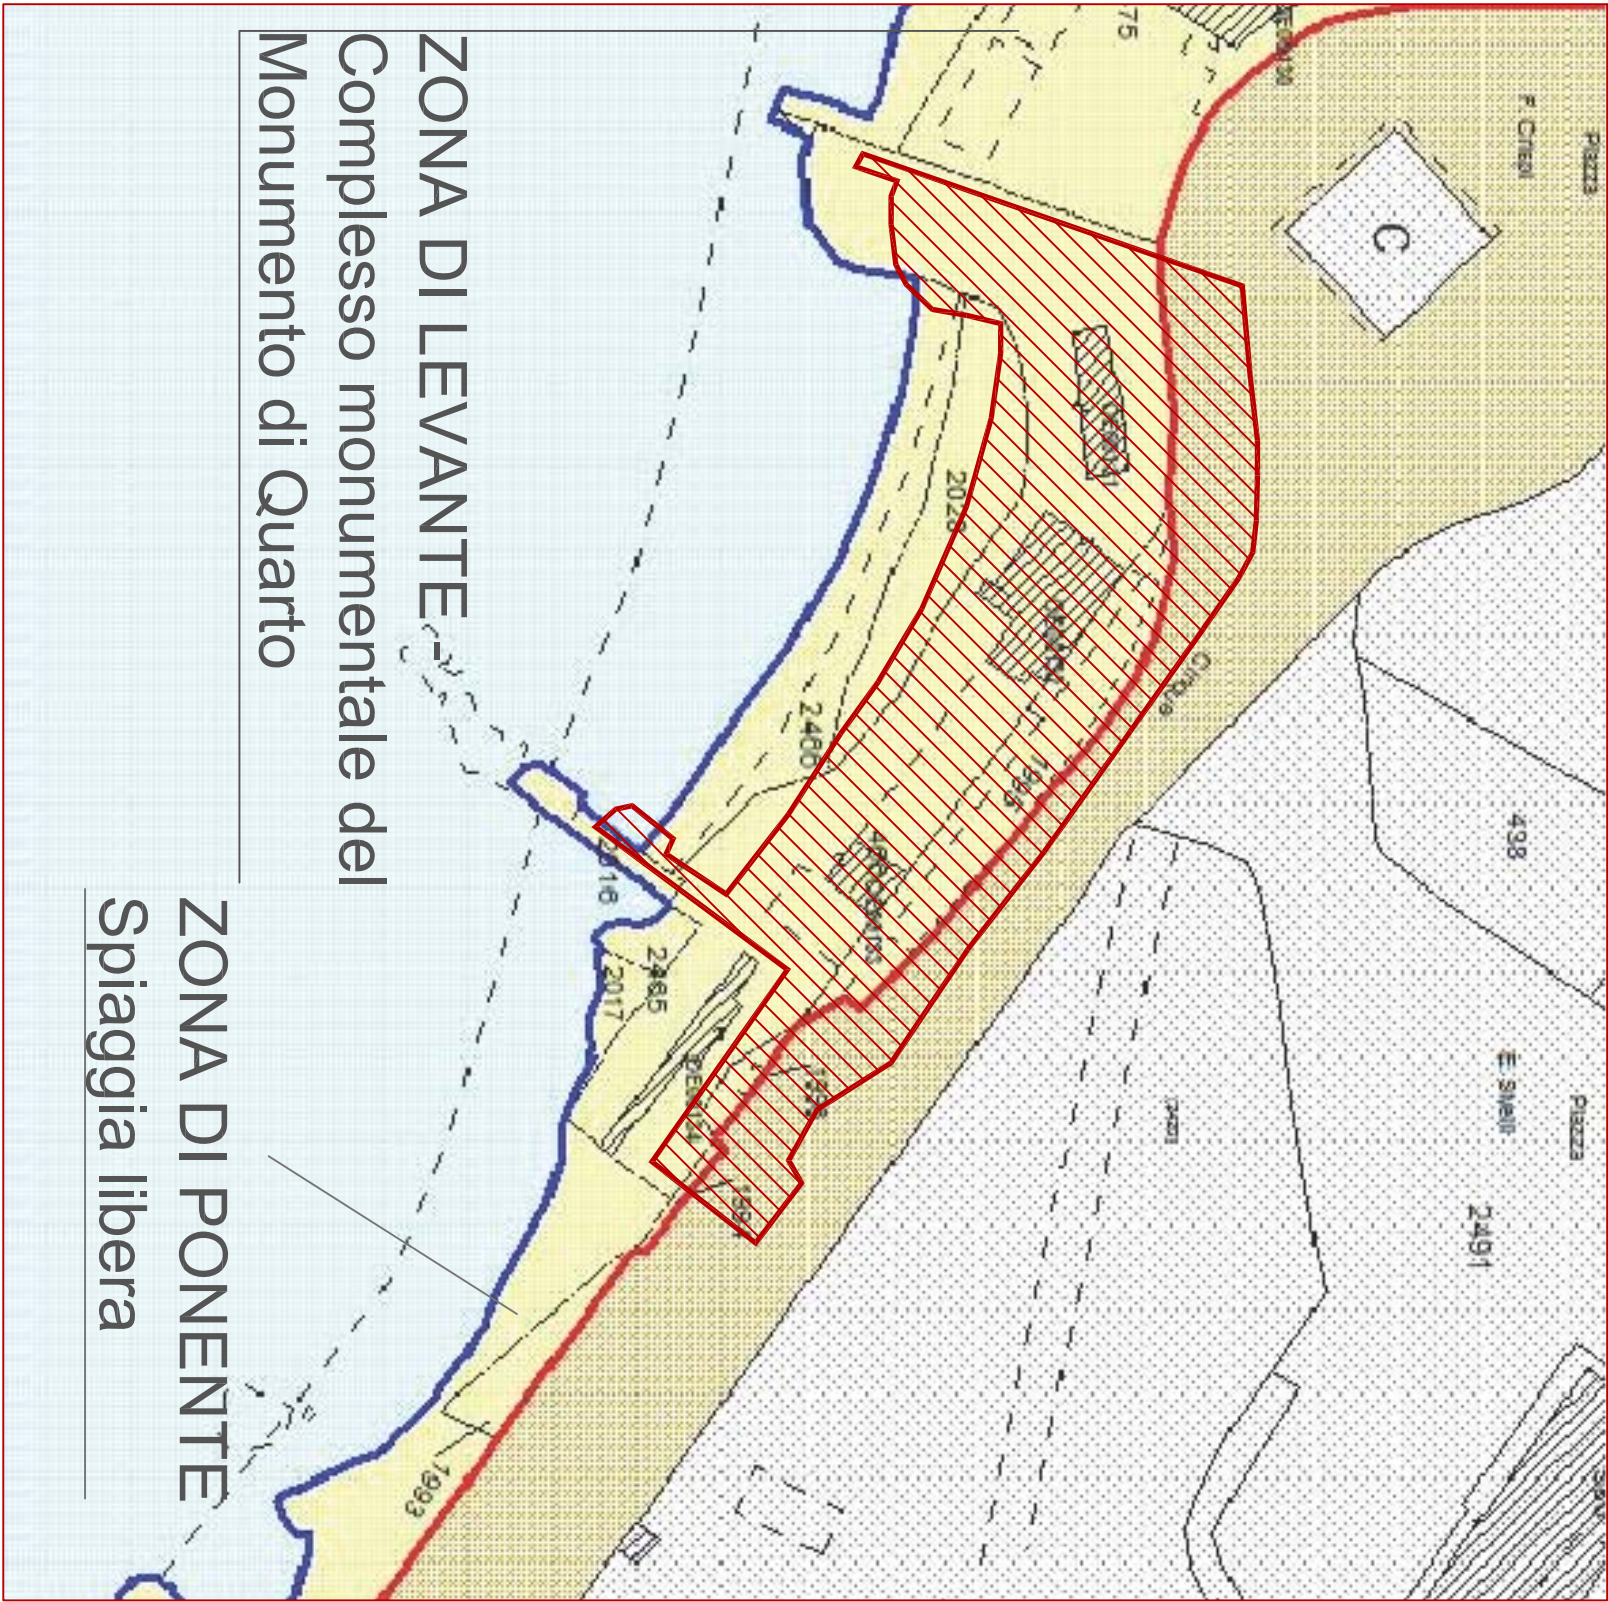

STRALCIO CARTOGRAFICO DEL SISTEMA
INFORMATIVO DEL DEMANIO (S.I.D.) - Catasto
Terreni: fg. 6 - Seg. G - mapp. 2016, 2028, 2466, 466

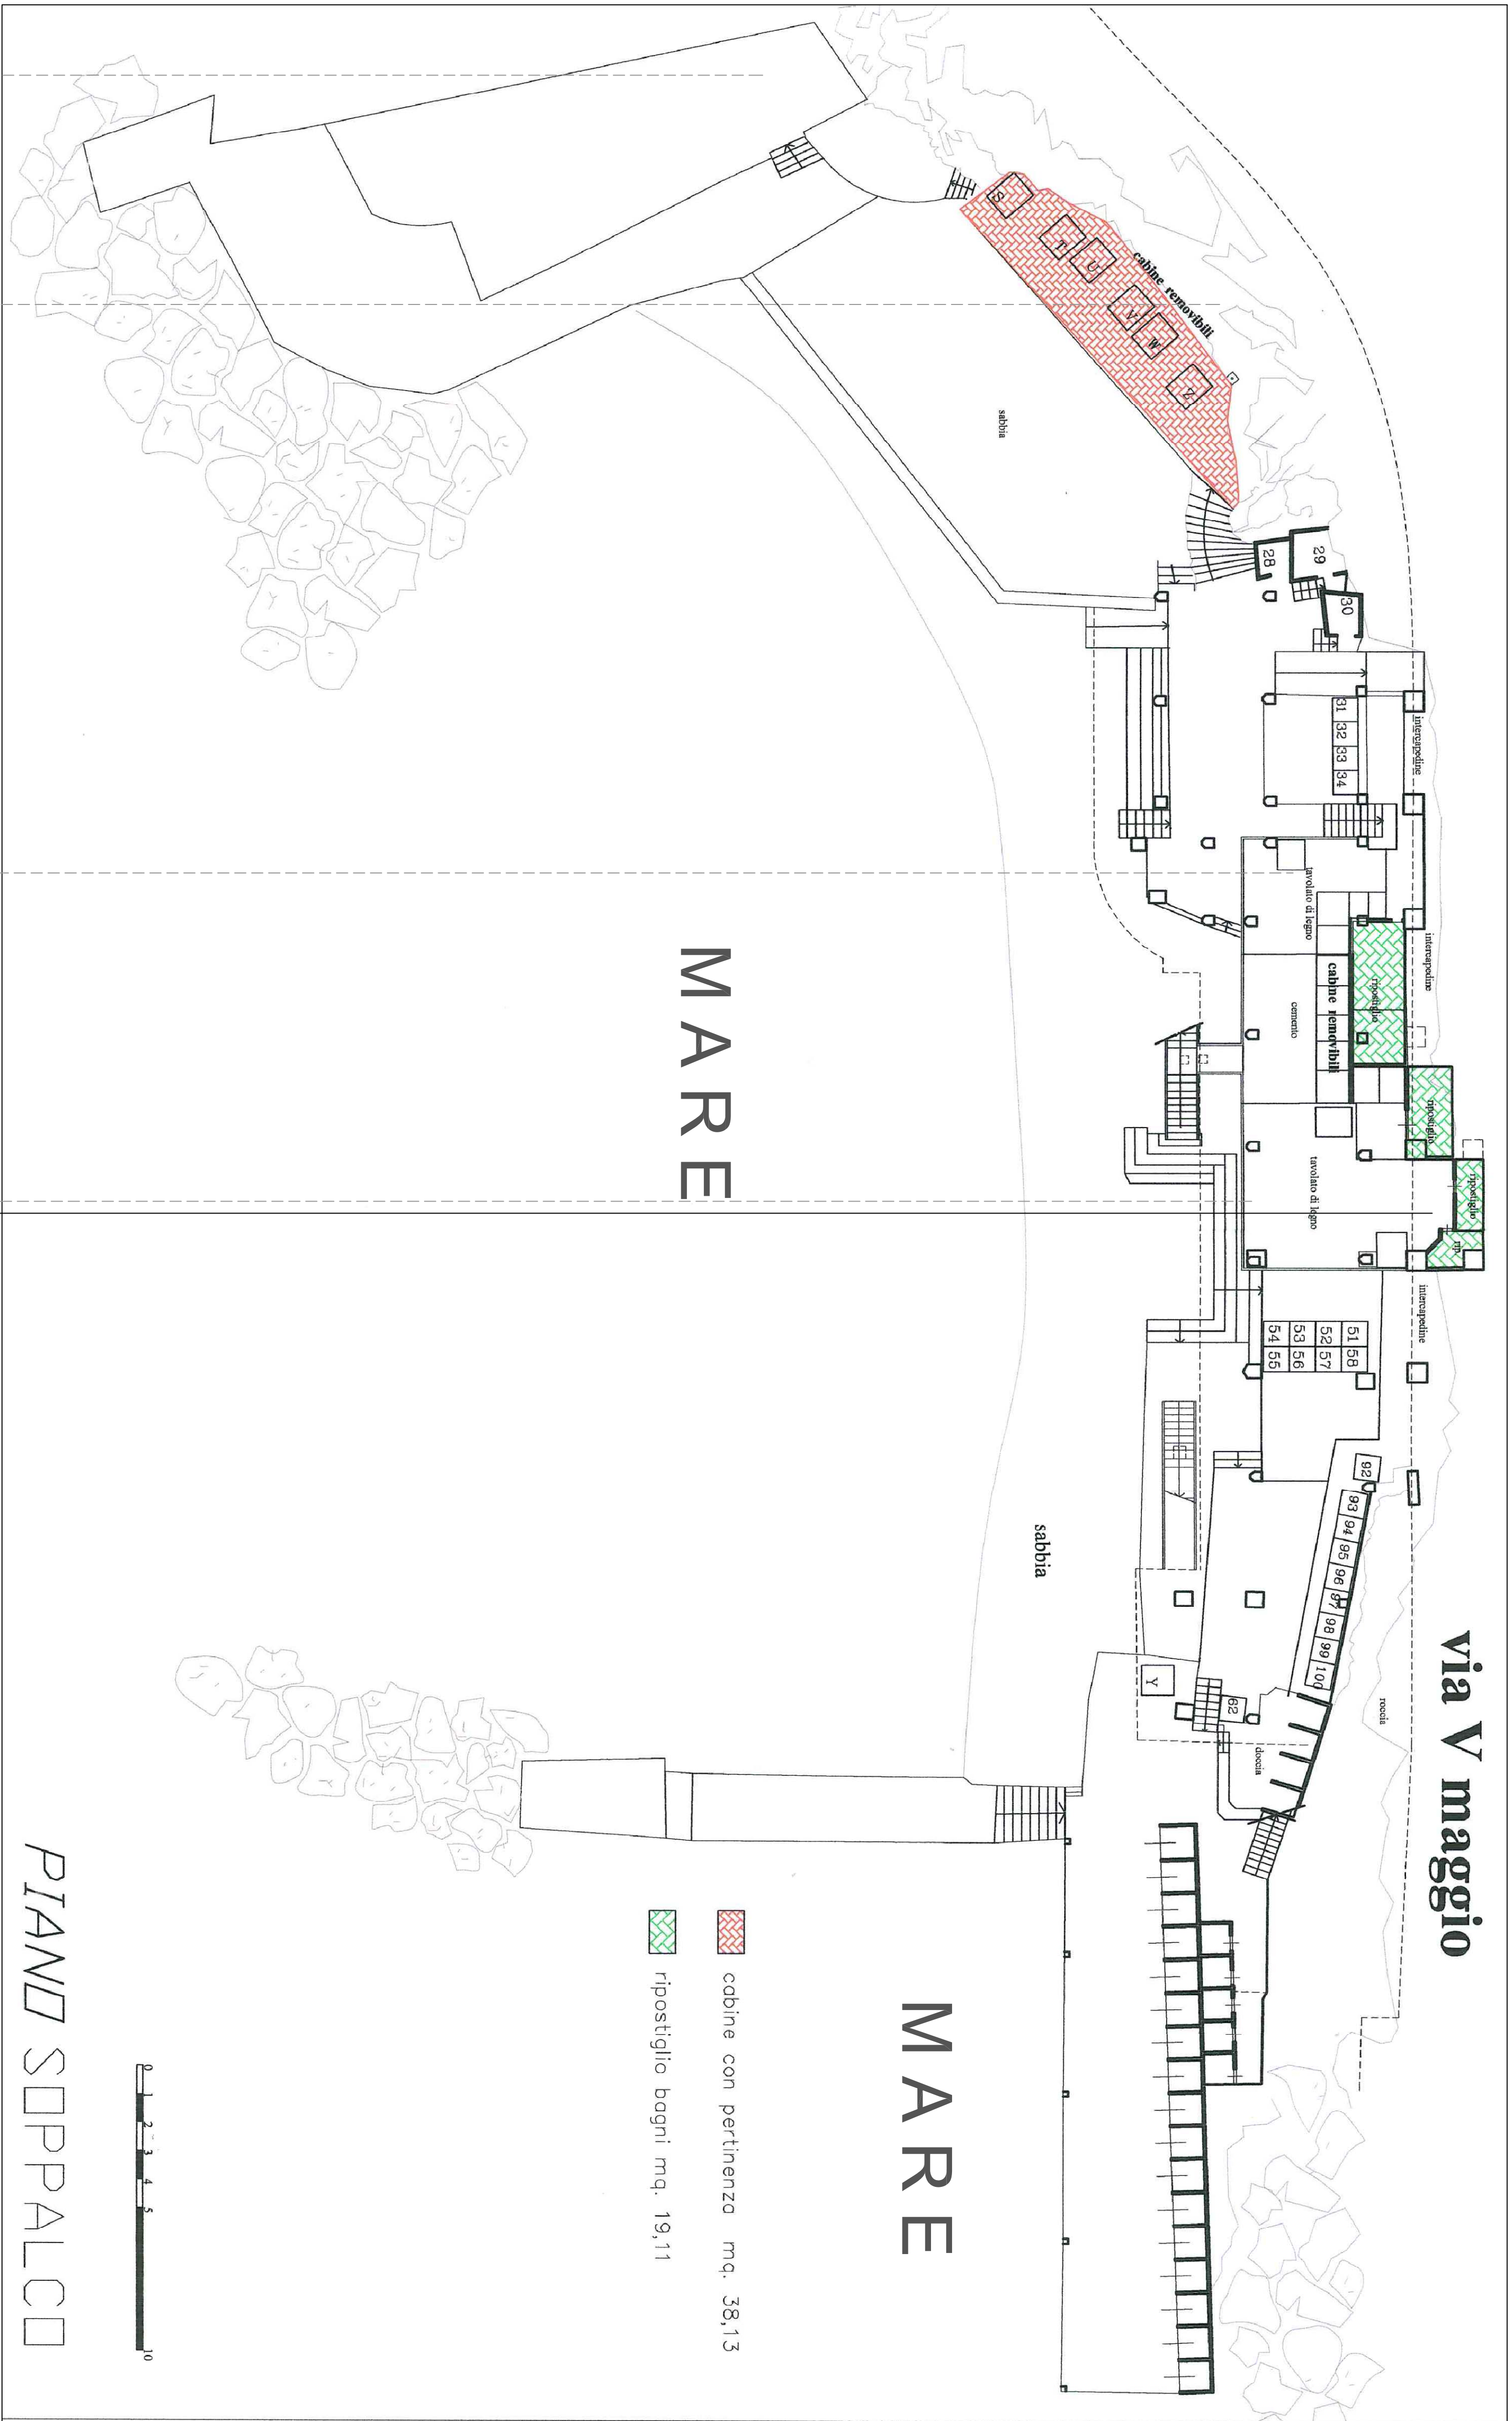

PIANO AMMEZZATO
Zona cabine, depositi

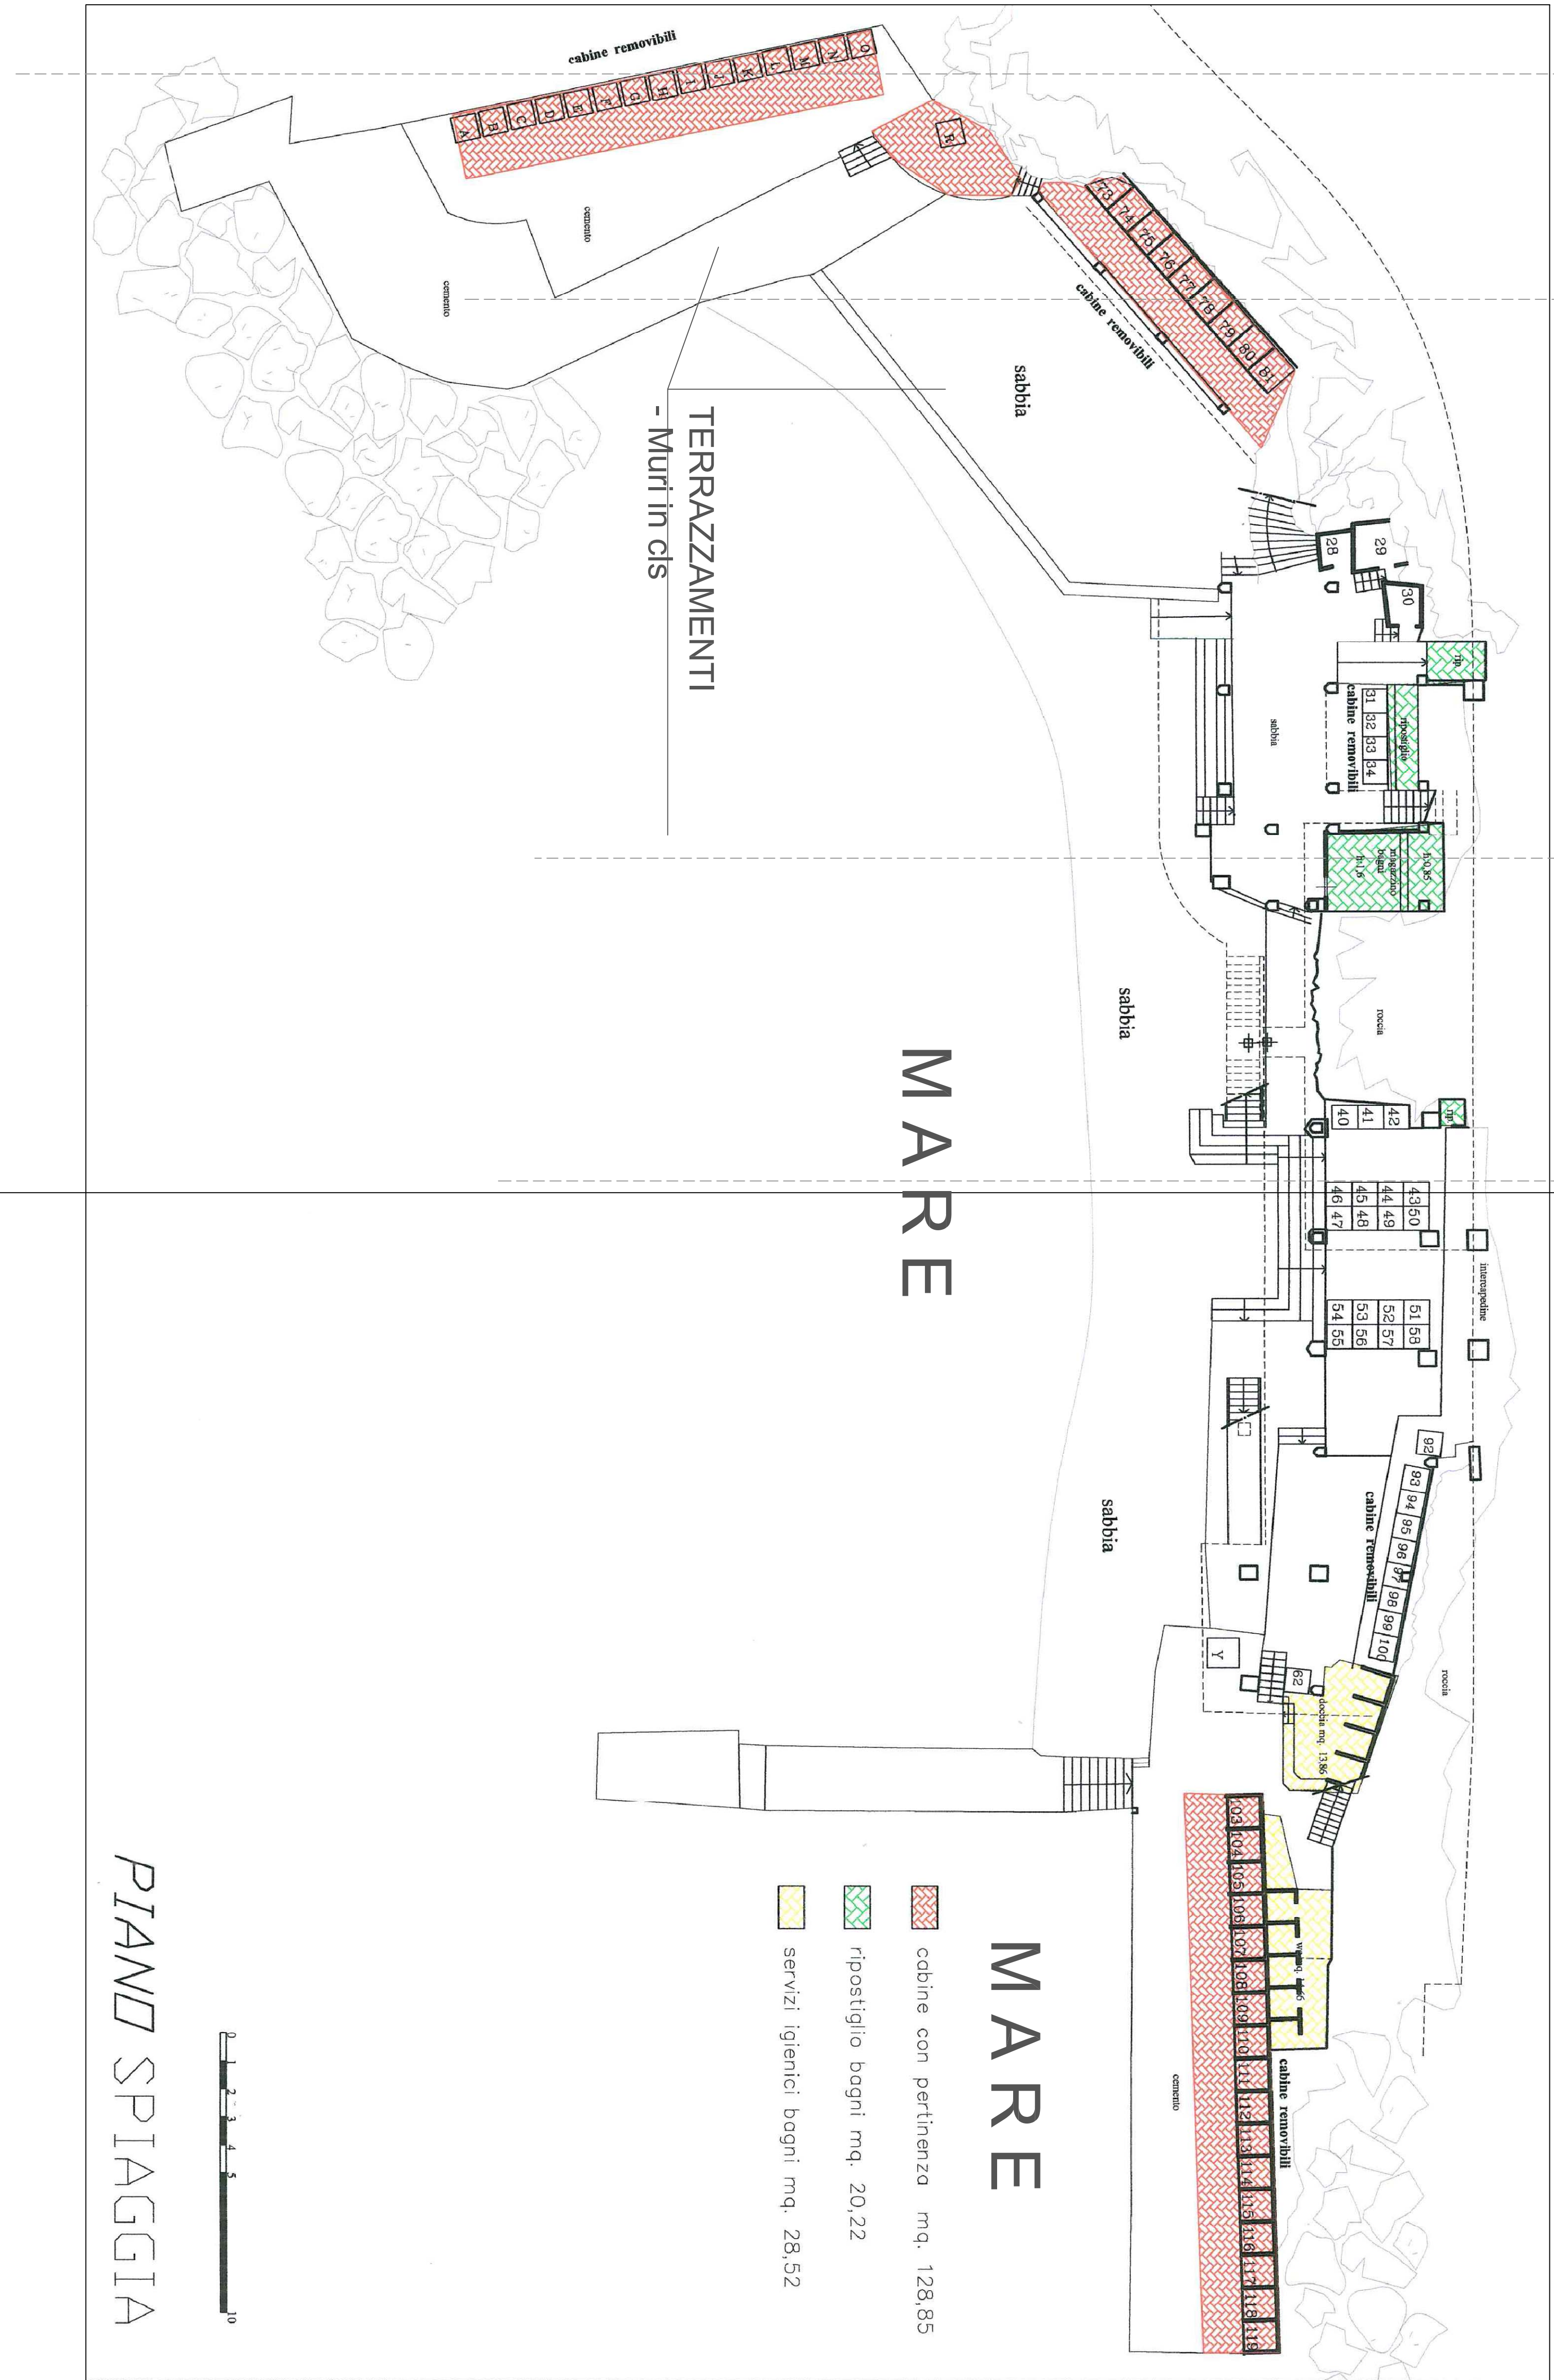

PIANO SPIAGGIA
Zona cabine, terrazzamenti, servizi