Data presentazione: 01/04/1996 - Data: 10/07/2023 - n. T95579 - Richiedente: CRRSVT61S29H224V

MODULO AMMINISTRATIVO Reg. Cent. 496

MINISTERO DELLE FINANZE
DIREZIONE GENERALE DEL CATASTO E DEI SS.TT.EE
CATASTO EDILIZIO URBANO (RDL 13-4-1939, n. 652)

MOD. AN - CFU
LIRE 400

Planimetria di u.i.u. in Comune di GENOVA B via G.B. VICO civ. 1

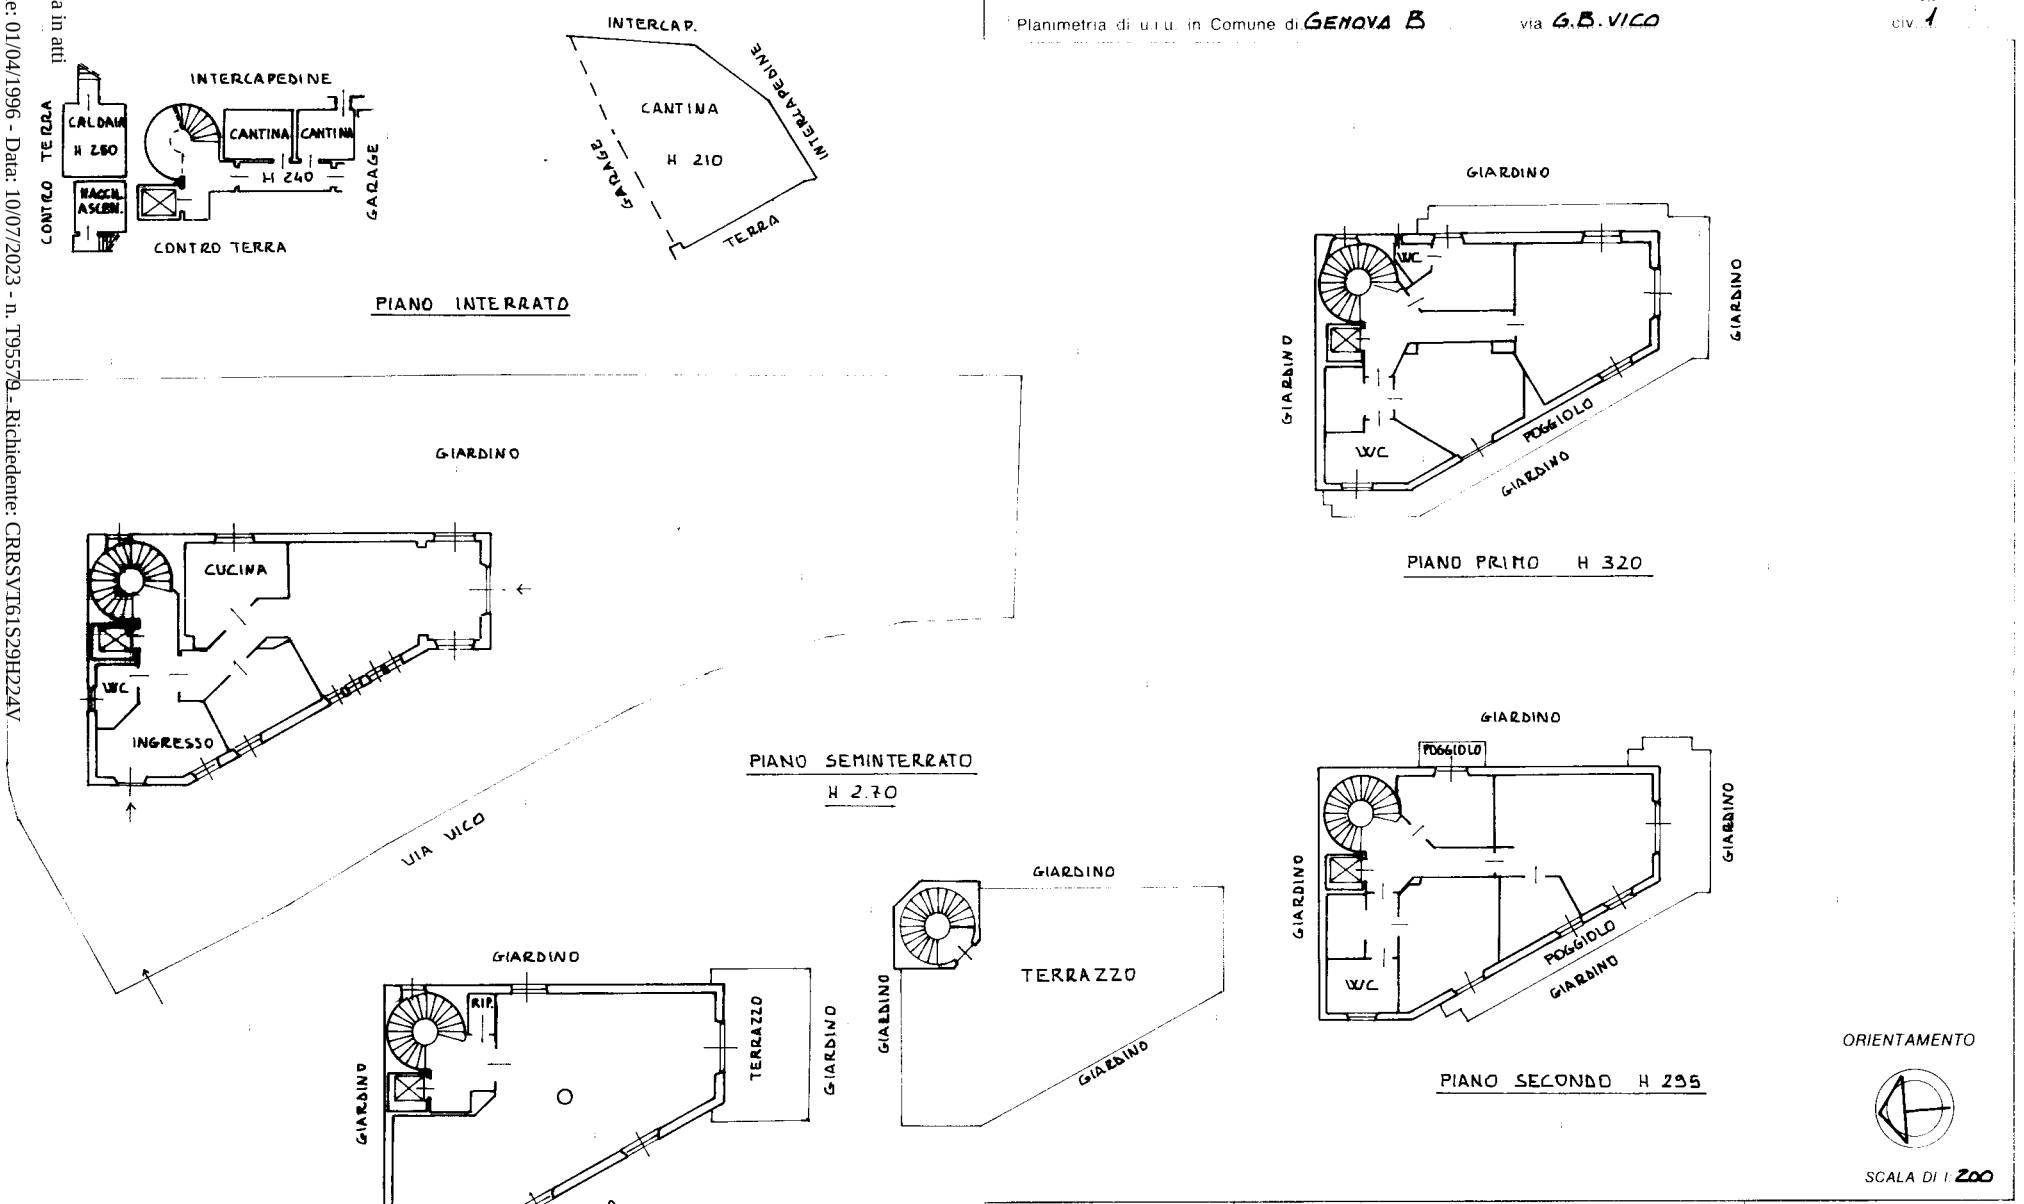

Dichiarazione di N.C. ☐
Denuncia di variazione ☒

Identificativi catastali
F. 71
n. 219 sub. 1

Compilata dal Geom. SASSO Paolo
(Titolo cognome e nome)

Iscritto all'albo dei GEOMETRI
della provincia di GENOVA n. 2152
data ..... Firma .....

RISERVATO ALL'UFFICIO

10 mem

Ultima planimetria in atti

Data presentazione: 01/04/1996 - Data: 10/07/2023 - n. T95579 - Richiedente: CRRSVT61S29H224V

Totale schede: 1 - Formato di acquisizione: A3(297x420) - Formato stampa richiesto: A4(210x297)

Roma - Istituto Poligrafico e Zecca dello Stato - P.V.