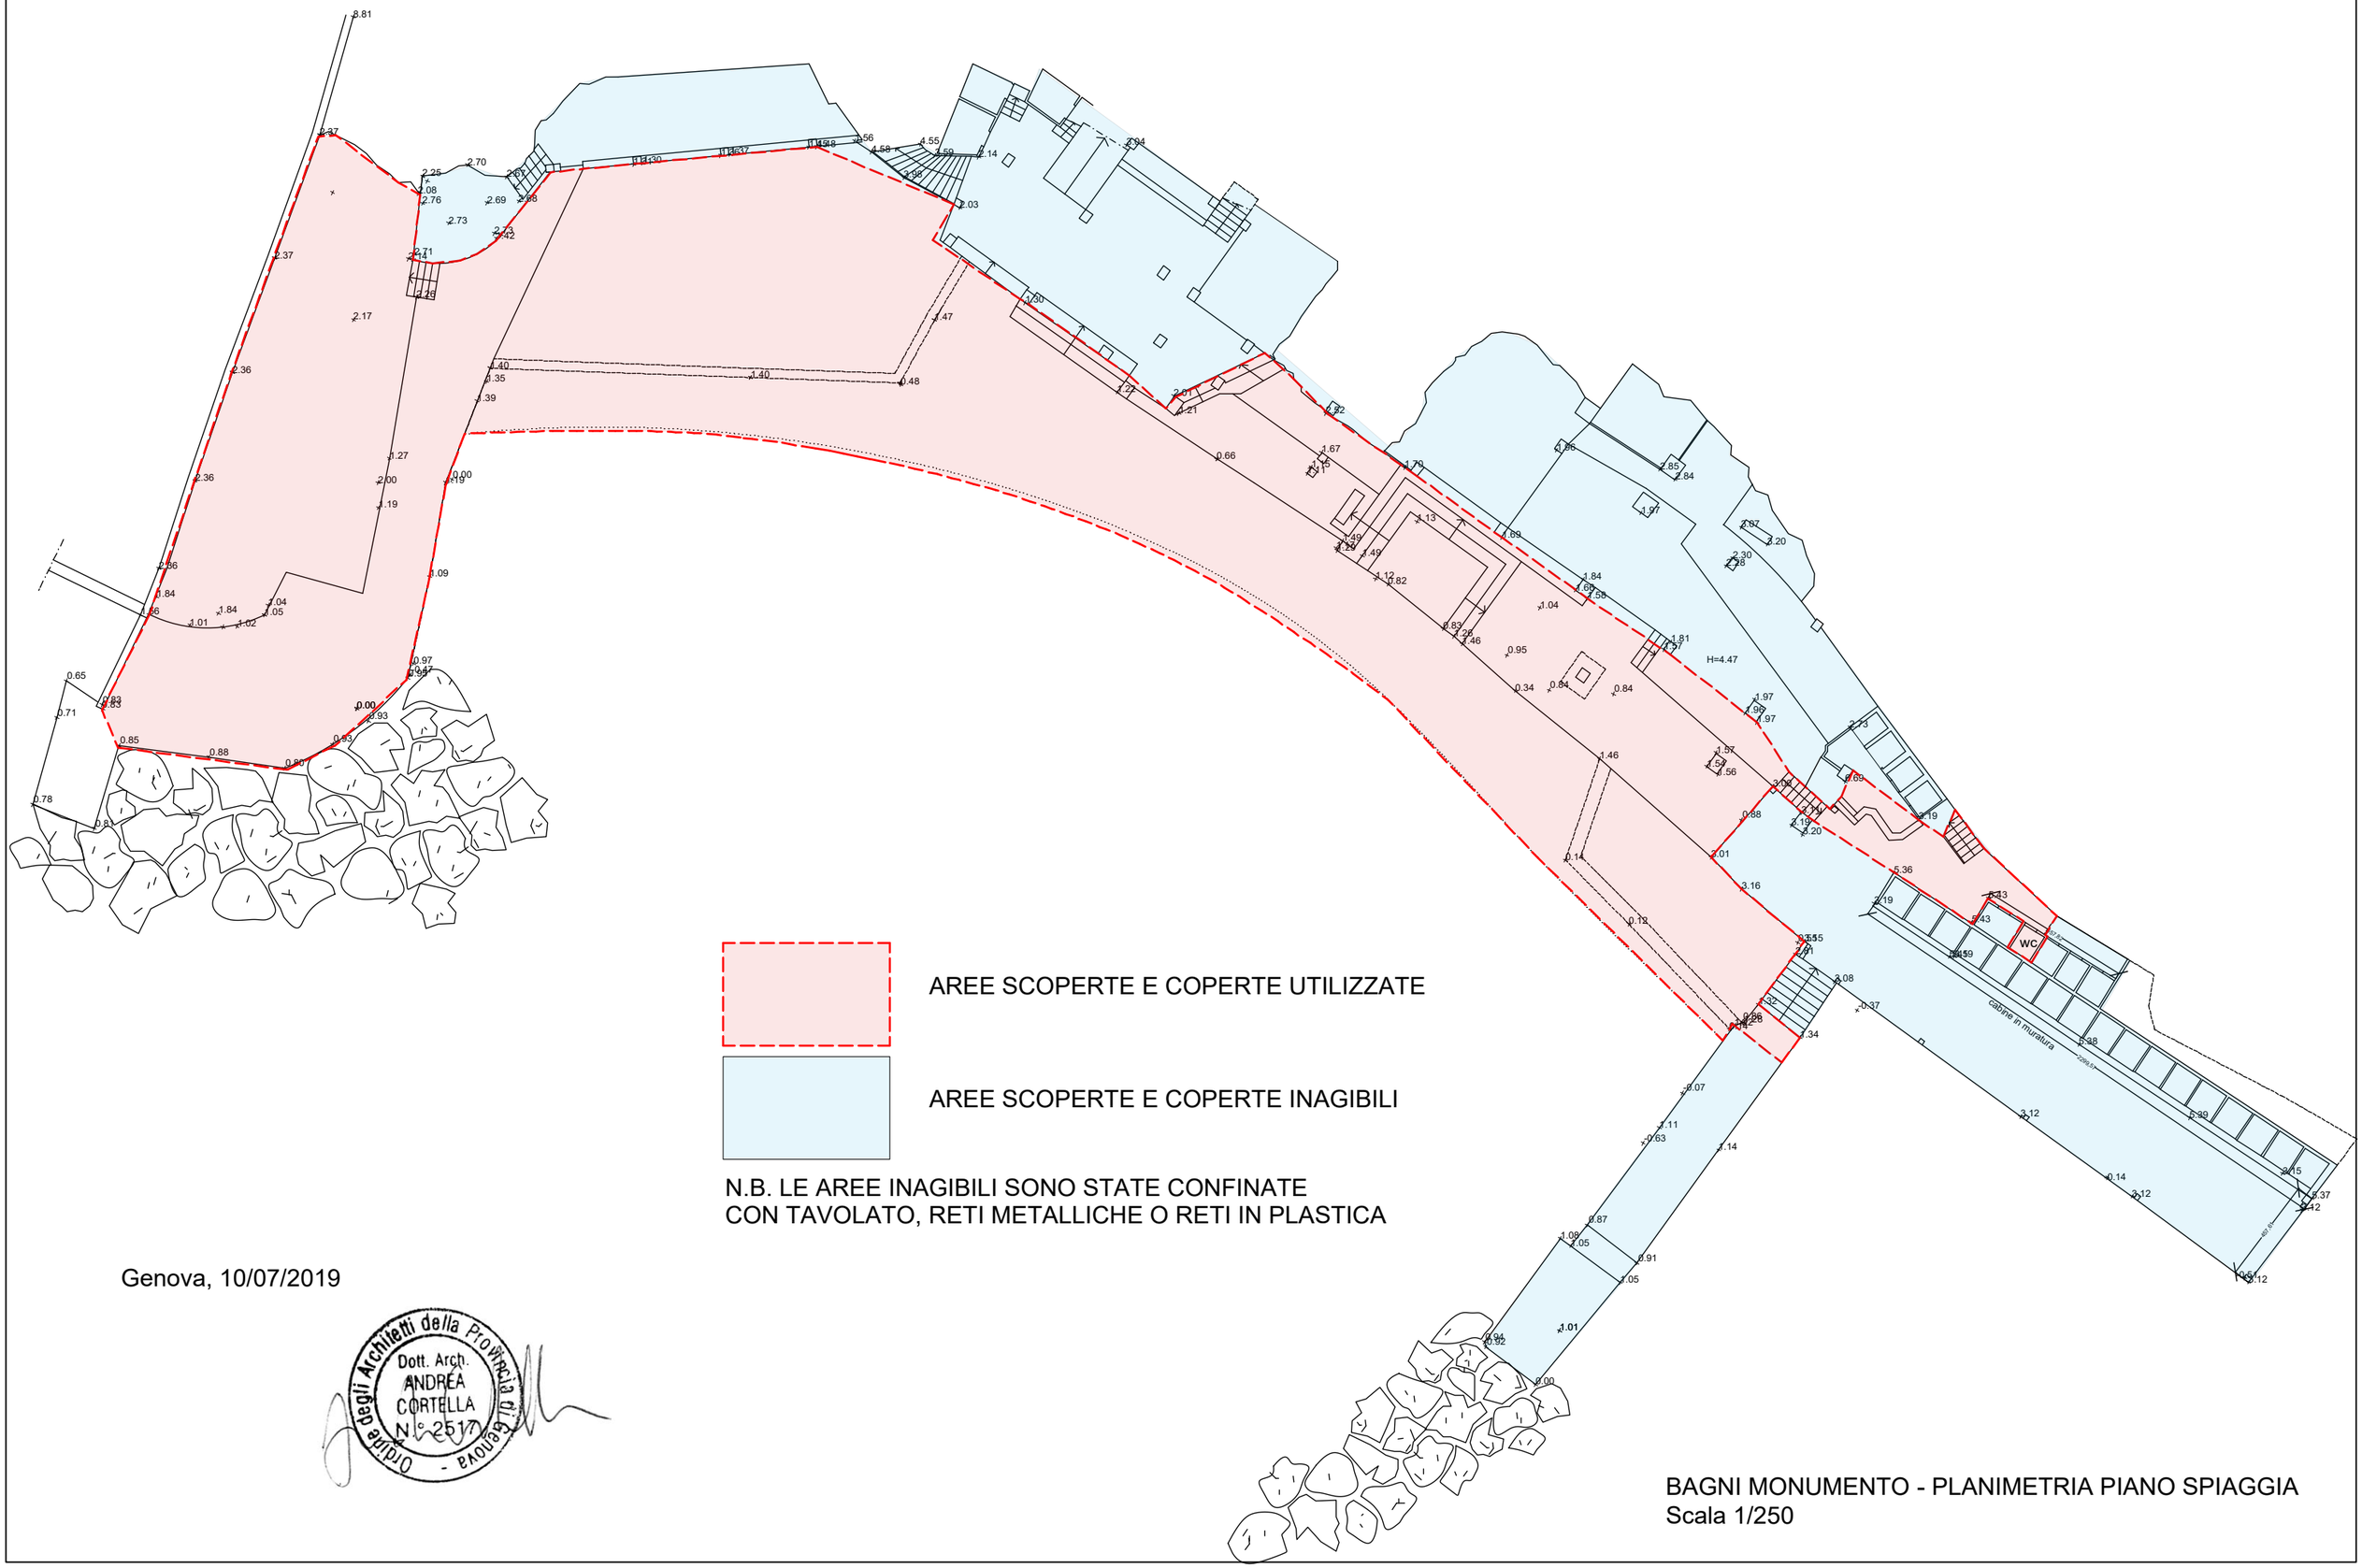

AREE SCOPERTE E COPERTE UTILIZZATE

AREE SCOPERTE E COPERTE INAGIBILI

N.B. LE AREE INAGIBILI SONO STATE CONFINATE
CON TAVOLATO, RETI METALLICHE O RETI IN PLASTICA

Genova, 10/07/2019

Ordine degli Architetti della Provincia di Genova
Dott. Arch.
ANDREA
CORTELLA
N° 2517

BAGNI MONUMENTO - PLANIMETRIA PIANO SPIAGGIA
Scala 1/250

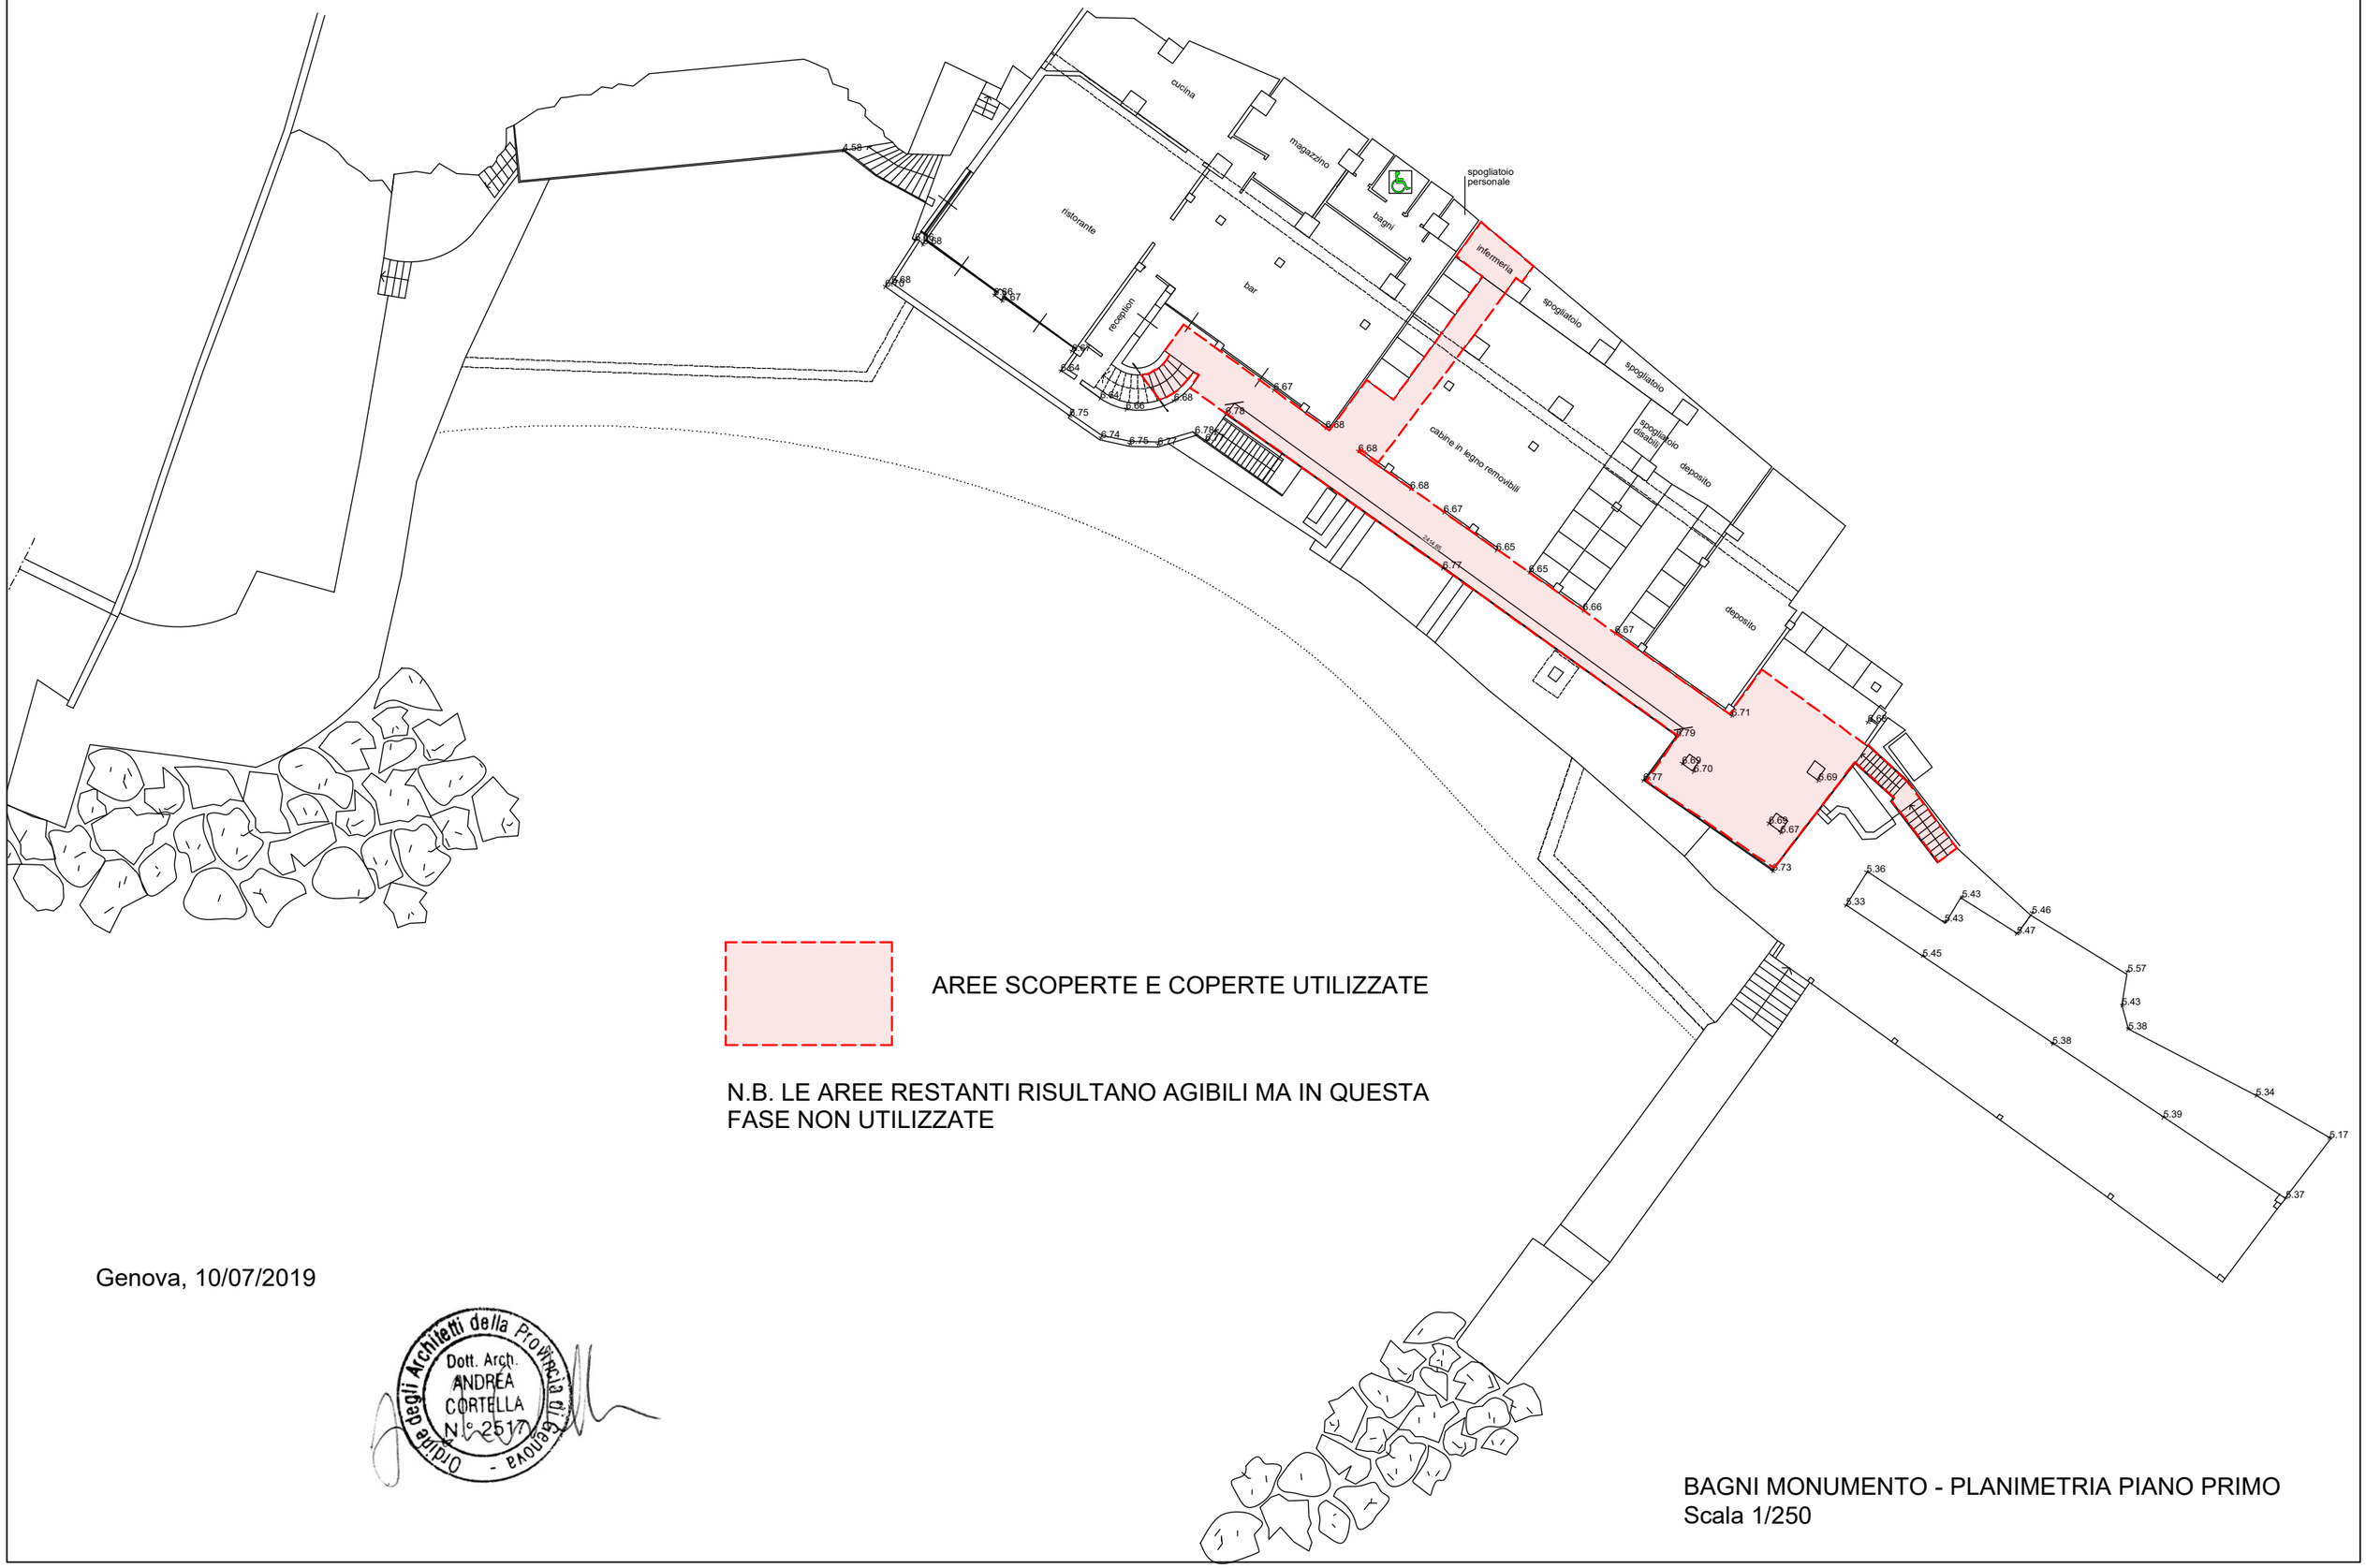

AREE SCOPERTE E COPERTE UTILIZZATE

N.B. LE AREE RESTANTI RISULTANO AGIBILI MA IN QUESTA FASE NON UTILIZZATE

Genova, 10/07/2019

Ordine degli Architetti della Provincia di Genova - Dott. Arch. ANDREA CORTELLA N° 2517

BAGNI MONUMENTO - PLANIMETRIA PIANO PRIMO
Scala 1/250