

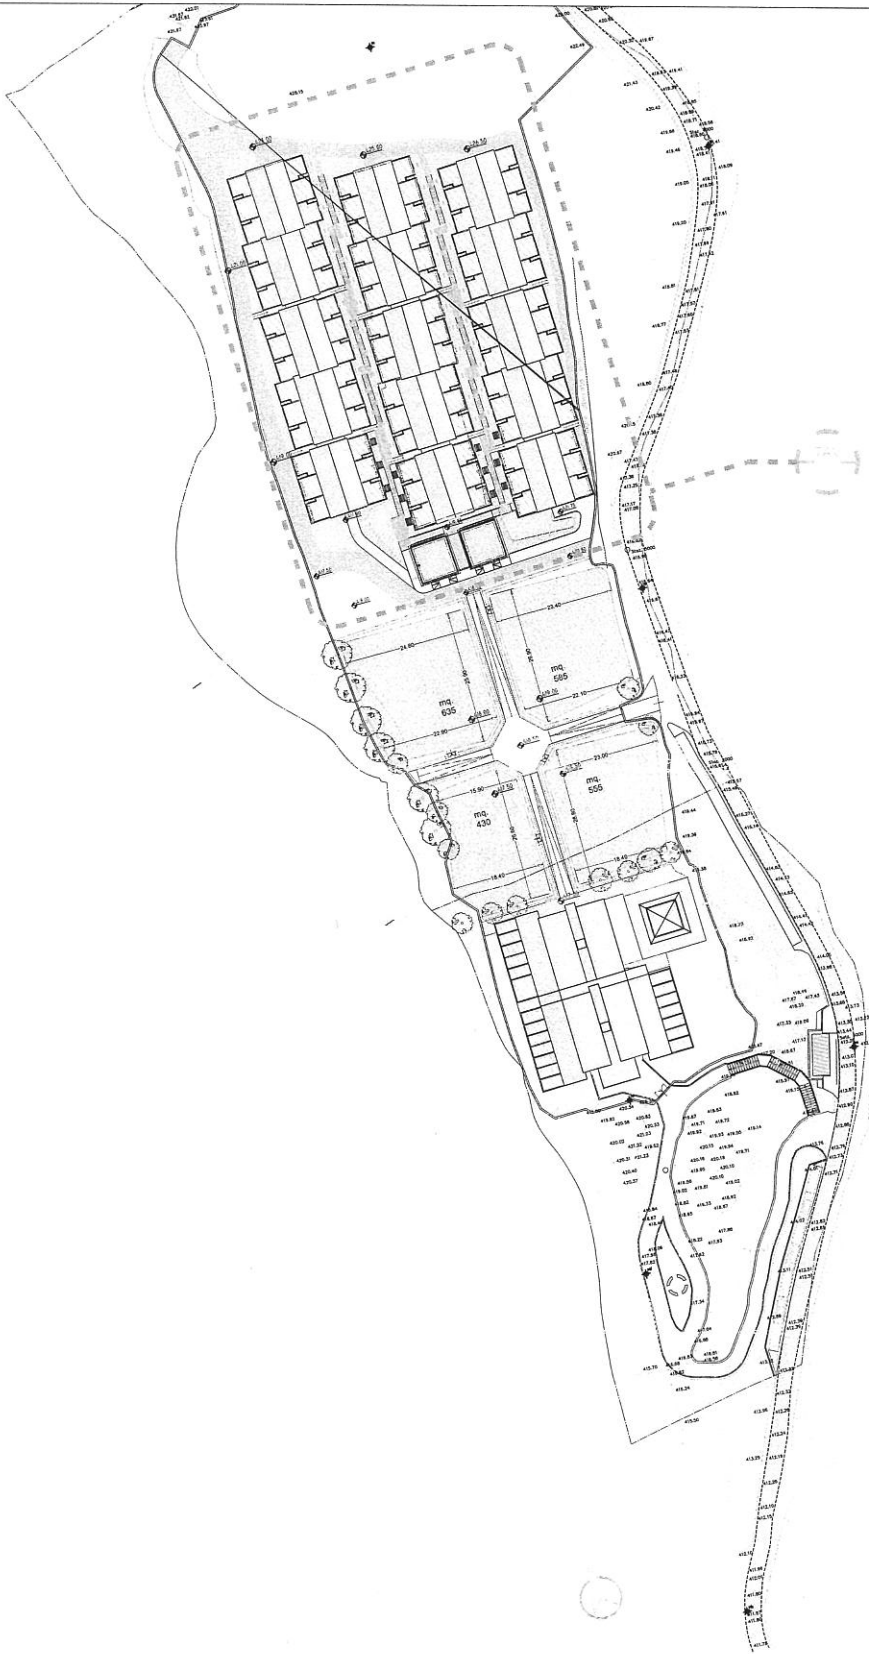


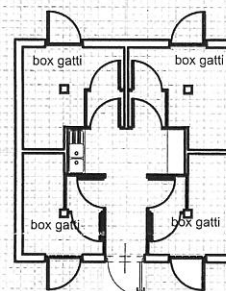

ATTENZIONE:
TUTTE LE MISURE E LE QUOTE INDICATE NEGLI ELABORATI GRAFICI
DOVRANNO ESSERE VERIFICATE IN SEDE DI TRACCIAMENTO IN CANTIERE.


000	07/2007	PRIMA EMISSIONE	LAURA VIGNOLI	ARCH. L. PATRONE	ARCH. L. PATRONE		
REVISIONE	DATA	OGGETTO DELLA REVISIONE	REDATTO	CONTROLLATO	VERIFICATO	APPROVATO	

COMUNE DI GENOVA					
ASSESSORATO OPERE E LAVORI PUBBLICI SERVIZI TECNICO-PATRIMONIALI				Assessore: Mario MARIGNI Disegno: Ing. Walter RUFFALTI	
SETTORE PROGETTAZIONE				Dirigente: Arch. Miro GHIASSI	
Committente: ASSESSORATO EDUCAZIONE AMBIENTALE E POLITICHE DEGLI ANIMALI				Progetto: 04.28.0	
CAPO PROGETTO Architetto Luca PATRONE		RESPONSABILE Ingegnere UOMO DEL PROCEDIMENTO ARENA			
Progetto ARCHITETTONICO <u>RESPONSABILE</u> Dirigente: Arch. Luca PATRONE - (Albo n° 1308)		COMPUTI METRICI - CAPITOLATI <u>RESPONSABILE</u> COLLABORATORI:			
COLLABORATORI I.S.T. Arch. Laura VIGNOLI		PROCEDURE ESPROPRIATIVE <u>RESPONSABILE</u> COLLABORATORI:			
Progetto STRUTTURALE <u>RESPONSABILE</u> COLLABORATORI:		PROGETTO PREVENZIONE (INDICI) <u>RESPONSABILE</u> COLLABORATORI:			
Progetto IMPIANTI e Computi Impianti <u>RESPONSABILE</u> COLLABORATORI:		VALUTAZIONE CLIMA/IMPATTO ACUSTICO <u>RESPONSABILE</u> COLLABORATORI:			
Progetto SISTEMI MECCANICI <u>RESPONSABILE</u> COLLABORATORI:		VALIDAZIONE CLIMA/IMPATTO ACUSTICO <u>RESPONSABILE</u> COLLABORATORI:			
Progetto SISTEMI ELETTRICI <u>RESPONSABILE</u> COLLABORATORI:		VALIDAZIONE CLIMA/IMPATTO ACUSTICO <u>RESPONSABILE</u> COLLABORATORI:			
RILEVI COMUNE DI GENOVA - S.I.T.		VALIDAZIONE CLIMA/IMPATTO ACUSTICO <u>RESPONSABILE</u> COLLABORATORI:			
Interventi Opere: " CASA DEGLI ANIMALI " in localita' Montecontessa a Genova Sestri Ponente OPERE DI COMPLETAMENTO AMBIENTALE E DI ARREDO		Grossocanzone VI - Medio Ponente Quartiere SESTRI PONENTE		4 4	
Oggetto della Tavola		N° Prog. Tav. 01 Scala 1:500		N° TOT. Tav. 02 Data LUGLIO 2007	
PROGETTO - PLANIMETRIA GENERALE					
LIVELLO DI PROGETTAZIONE		ESECUTIVO		ARCHITETTONICO	
Codice CULP	Codice PROGETTAZIONE	Codice OPERA	Codice ARCHIVIO		
Tavola N°				00 P E - Ar	

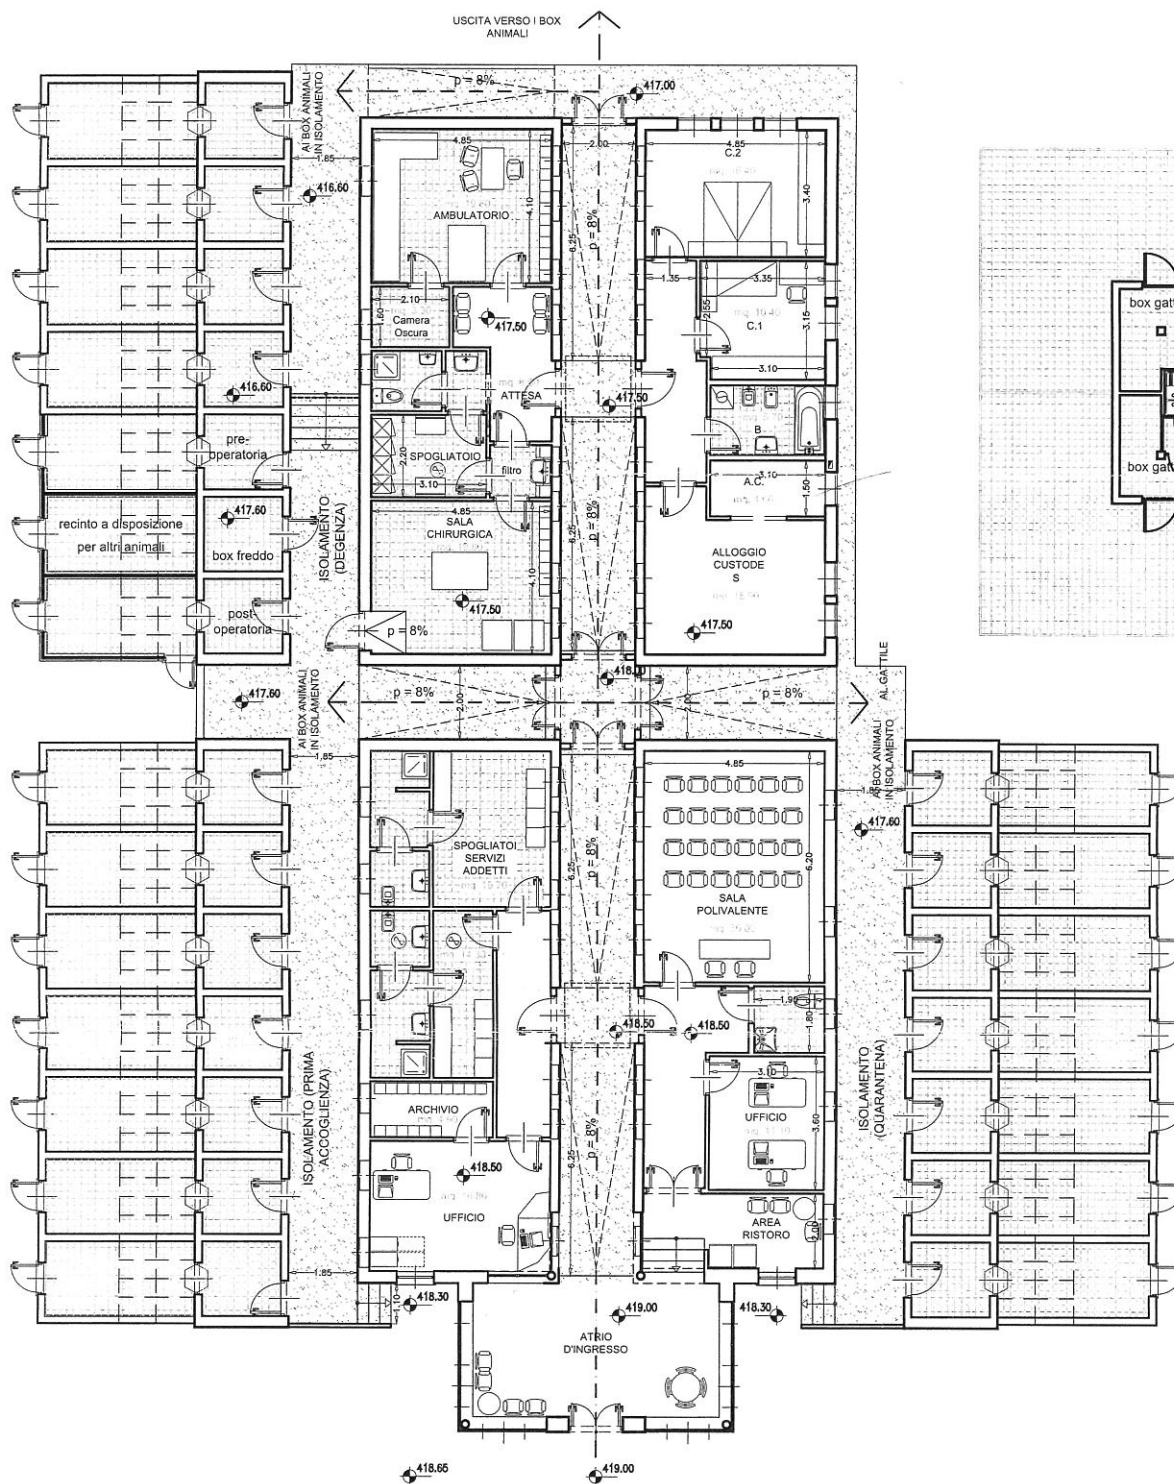

PLANIMETRIA

CALCOLO SUPERFICIE FINESTRATA LOCALI ABITAZIONE CUSTODE			
	SUP. LOCALE	SUP. FINESTRATA NECESSARIA	SUP. FINESTRATA PREVISTA
SOGGIORNO	18.90 mq.	1/8 SUP. LOCALE 2.36 mq.	3.24 mq. + 2.43 mq.
CUCININO	4.60 mq.	0.75 mq. minimo	0.81 mq.
BAGNO	5.70 mq.	0.75 mq. minimo	0.81 mq.
CAMERA 2 LETTI	16.40 mq.	1/8 SUP. LOCALE 2.05 mq.	2.43 mq. + 1.62 mq.
CAMERA 1 LETTO	10.40 mq.	1/8 SUP. LOCALE 1.30 mq.	1.62 mq. + 2.43 mq.

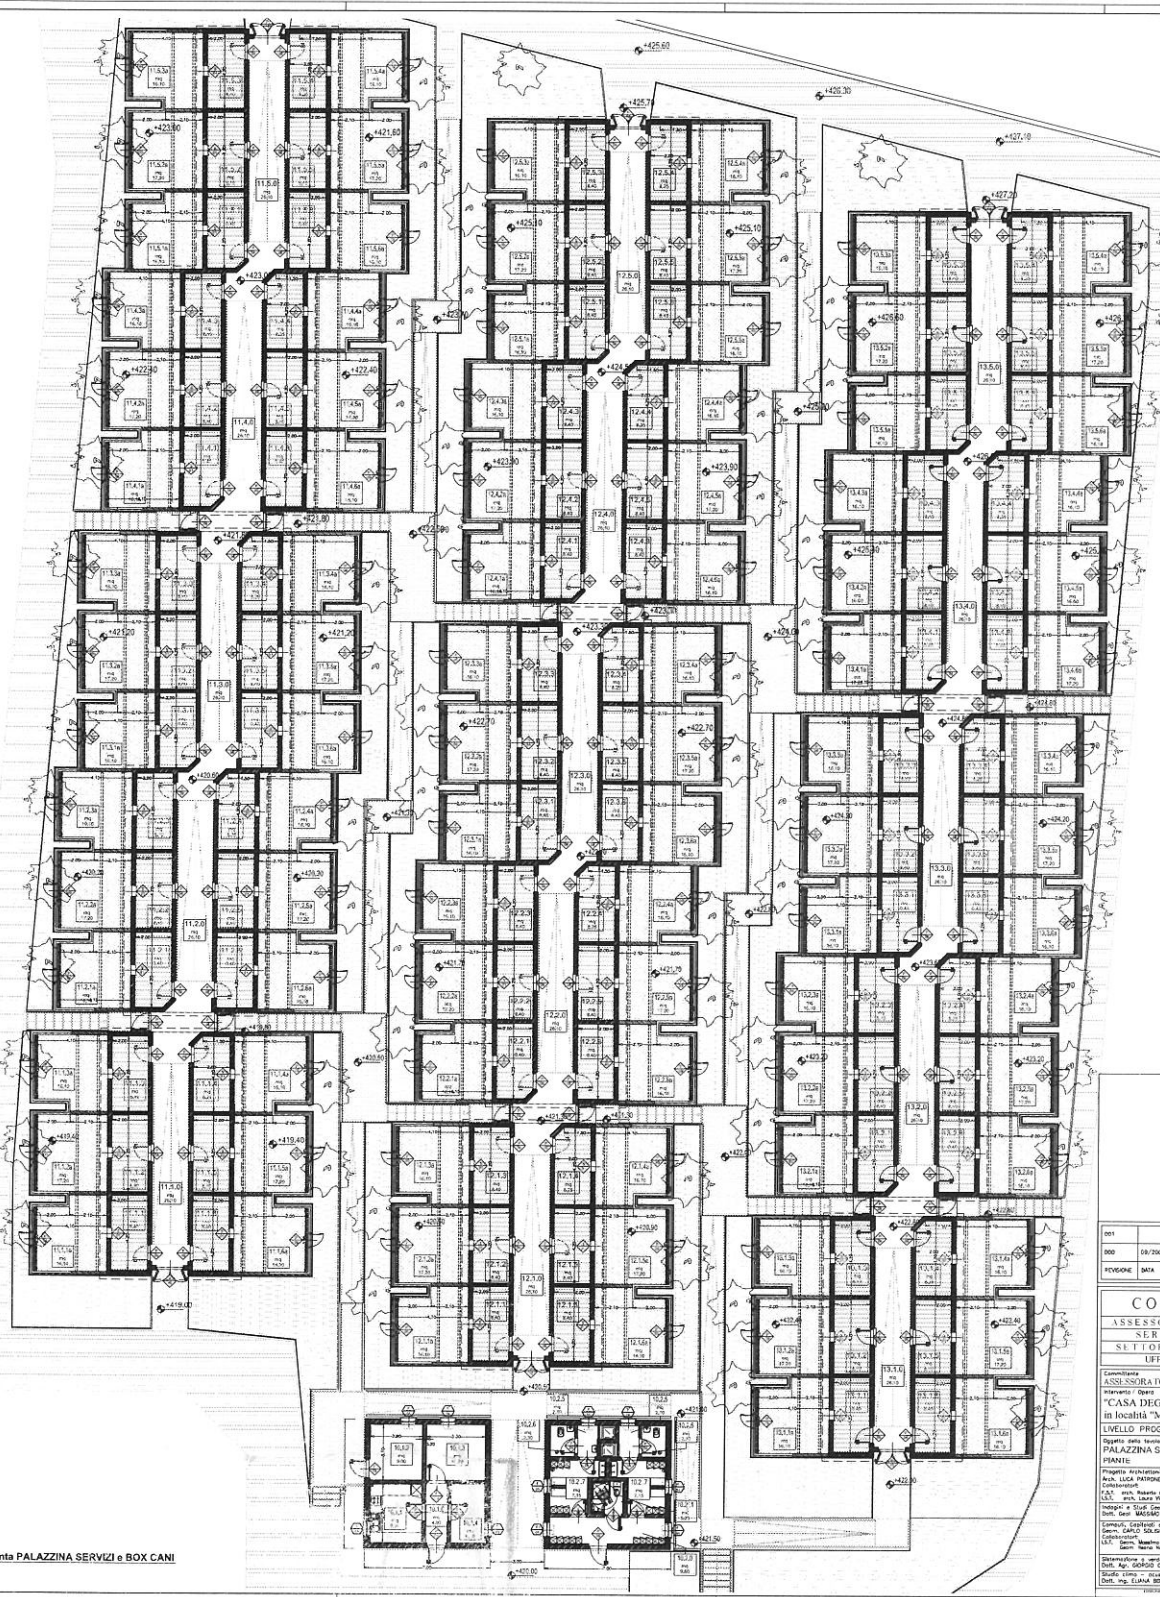

LEGENDA LOCALI

DESTINAZIONE D'USO E FINITURE

PALAZZINA SERVIZI

- [illegible]

BOX CANI

- | | | | |
|---------------|---|---------------|--|

NOTA
Le opere di sistemazione a verde rappresentate nei presenti elaborati grafici sono opere di completamento non comprese nell'accanto.

[illegible]