





LEGENDA

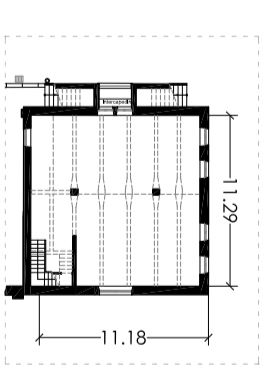

PIANTA PIANO SEMINTERRATO LOCALE TECNICI / CENTRALE TERMORIGORIFERA

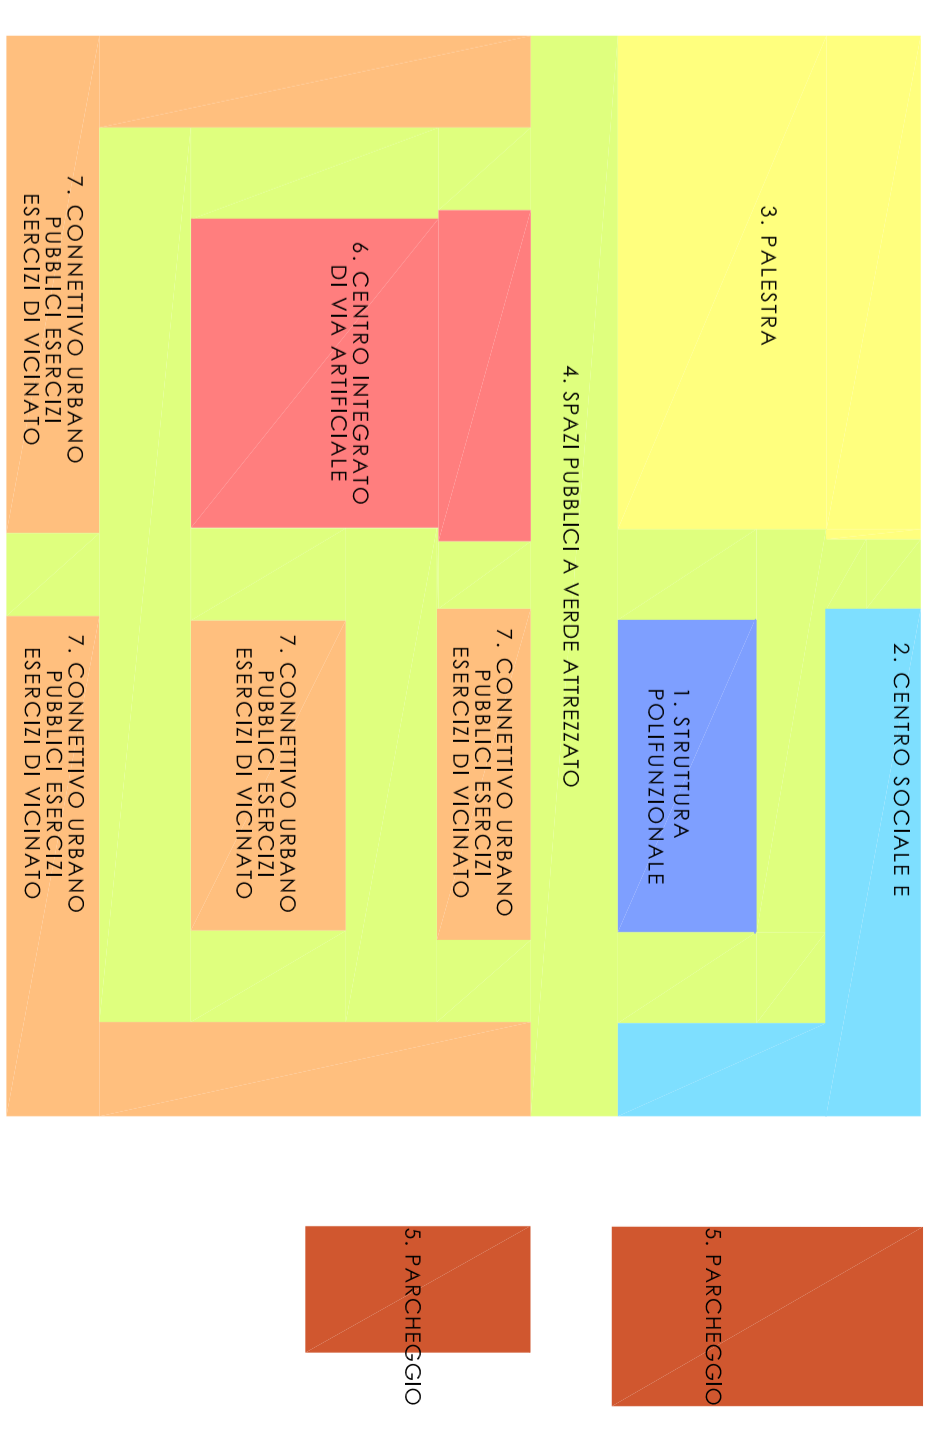

PROPRONENTI:
COSMO COSTRUZIONI MODERNE S.R.L.
 Via F. Pozzo 9/2 - 16145 - Genova
 CF./PIVA 00241730100


Mandatataria del R.T.I. costituito con G. Franco Longhi S.p.a. e Santitolede S.r.l. (mandanti)

TAVOLA:
AR 3
 Progetto
 Pianta piano terra

PROGETTISTA:
SAB S.R.L.
 Via Plevoicola 15 - 06128 - Perugia
 C.F./PIVA 00241730100
 Ing. Marco Adriani
 Arch. Pierpaolo Papi



REDDITO	VERIFICATO	VALIDATO	REVISIONE	DATA	SCALA
Limisure	P. Papi	M. Adriani	01	Novembre 2016	1:500

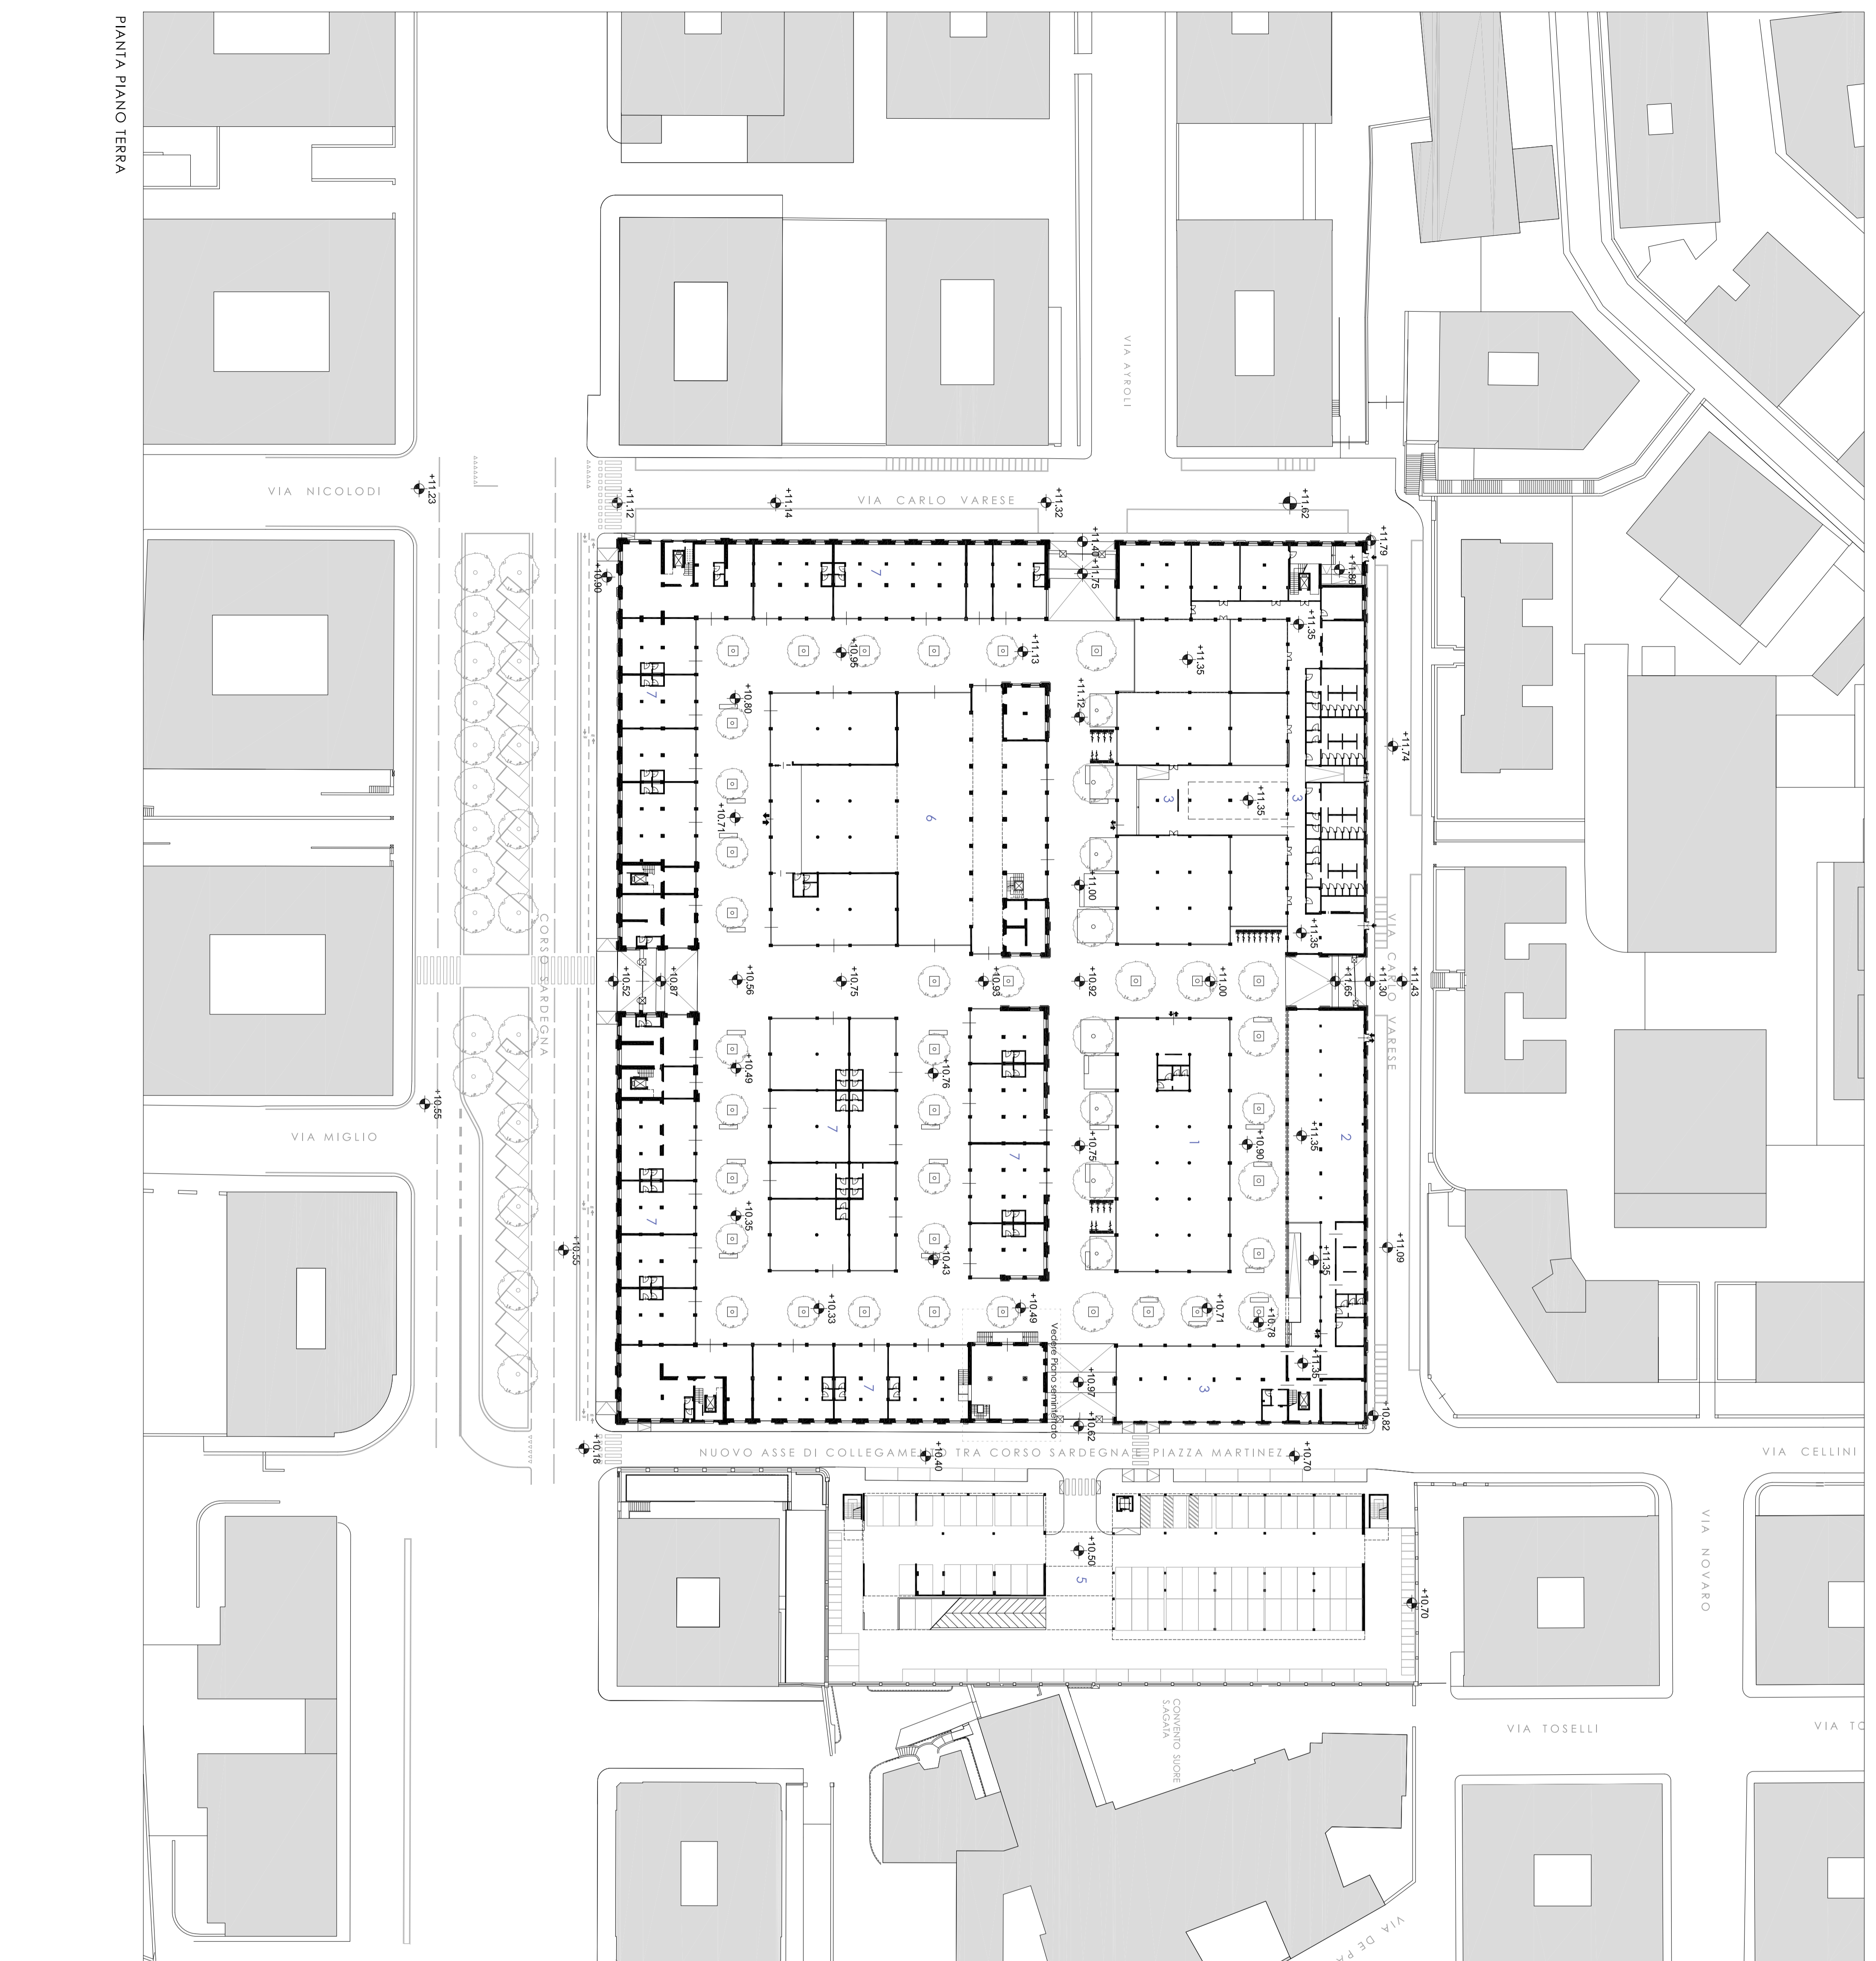

PIANTA PIANO TERRA