

PROGETTO PER LA REALIZZAZIONE DI FABBRICATO A DESTINAZIONE PRODUTTIVA CON FUNZIONI LOGISTICHE COMPORTANTE UN AGGIORNAMENTO DEL PUC

VIA UGO POLONIO - LOCALITA' TRASTA - COMUNE DI GENOVA



-STATO DI PROGETTO-

Planimetria generale di progetto con sistemazioni a verde

scala 1:500

LEGGENDA

1. Area a verde attrezzata con funzione di filtro (cfr. tavola P25)
2. Area a verde a valenza naturalistica (cfr. tavola P26)
3. Alberature esistenti e di nuovo impianto tra gli edifici vincolati
4. Copertura uffici a verde mediterraneo
5. Area sportiva all'aperto a servizio dei dipendenti con finitura erba sintetica
6. Copertura piana con finitura a ghiaia sovrastante la zona celle frigo
7. Parcheggio auto dipendenti con pannelli fotovoltaici

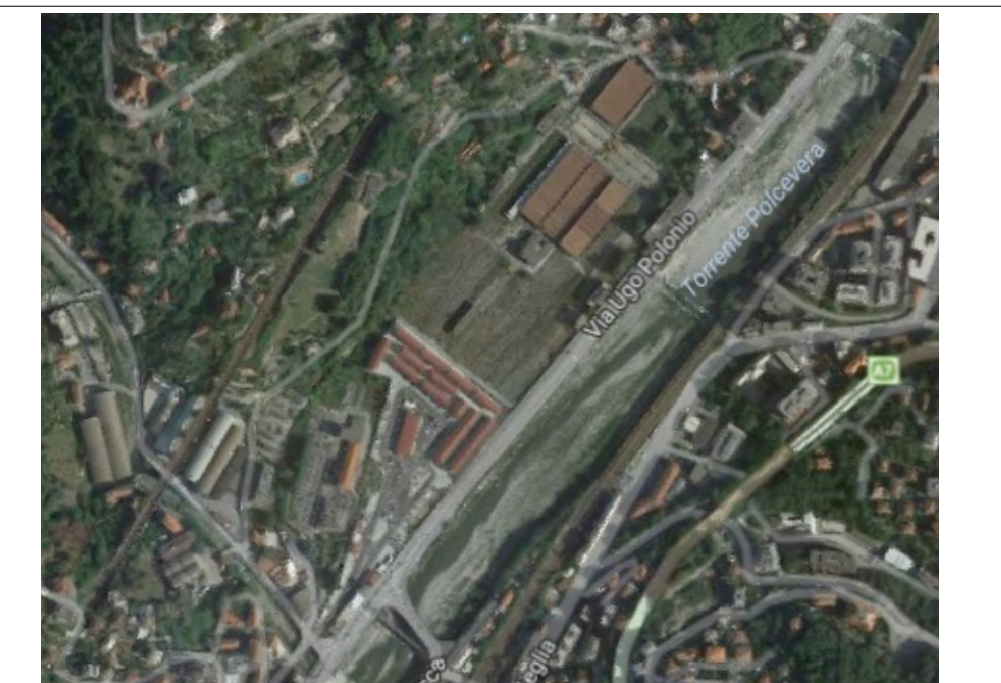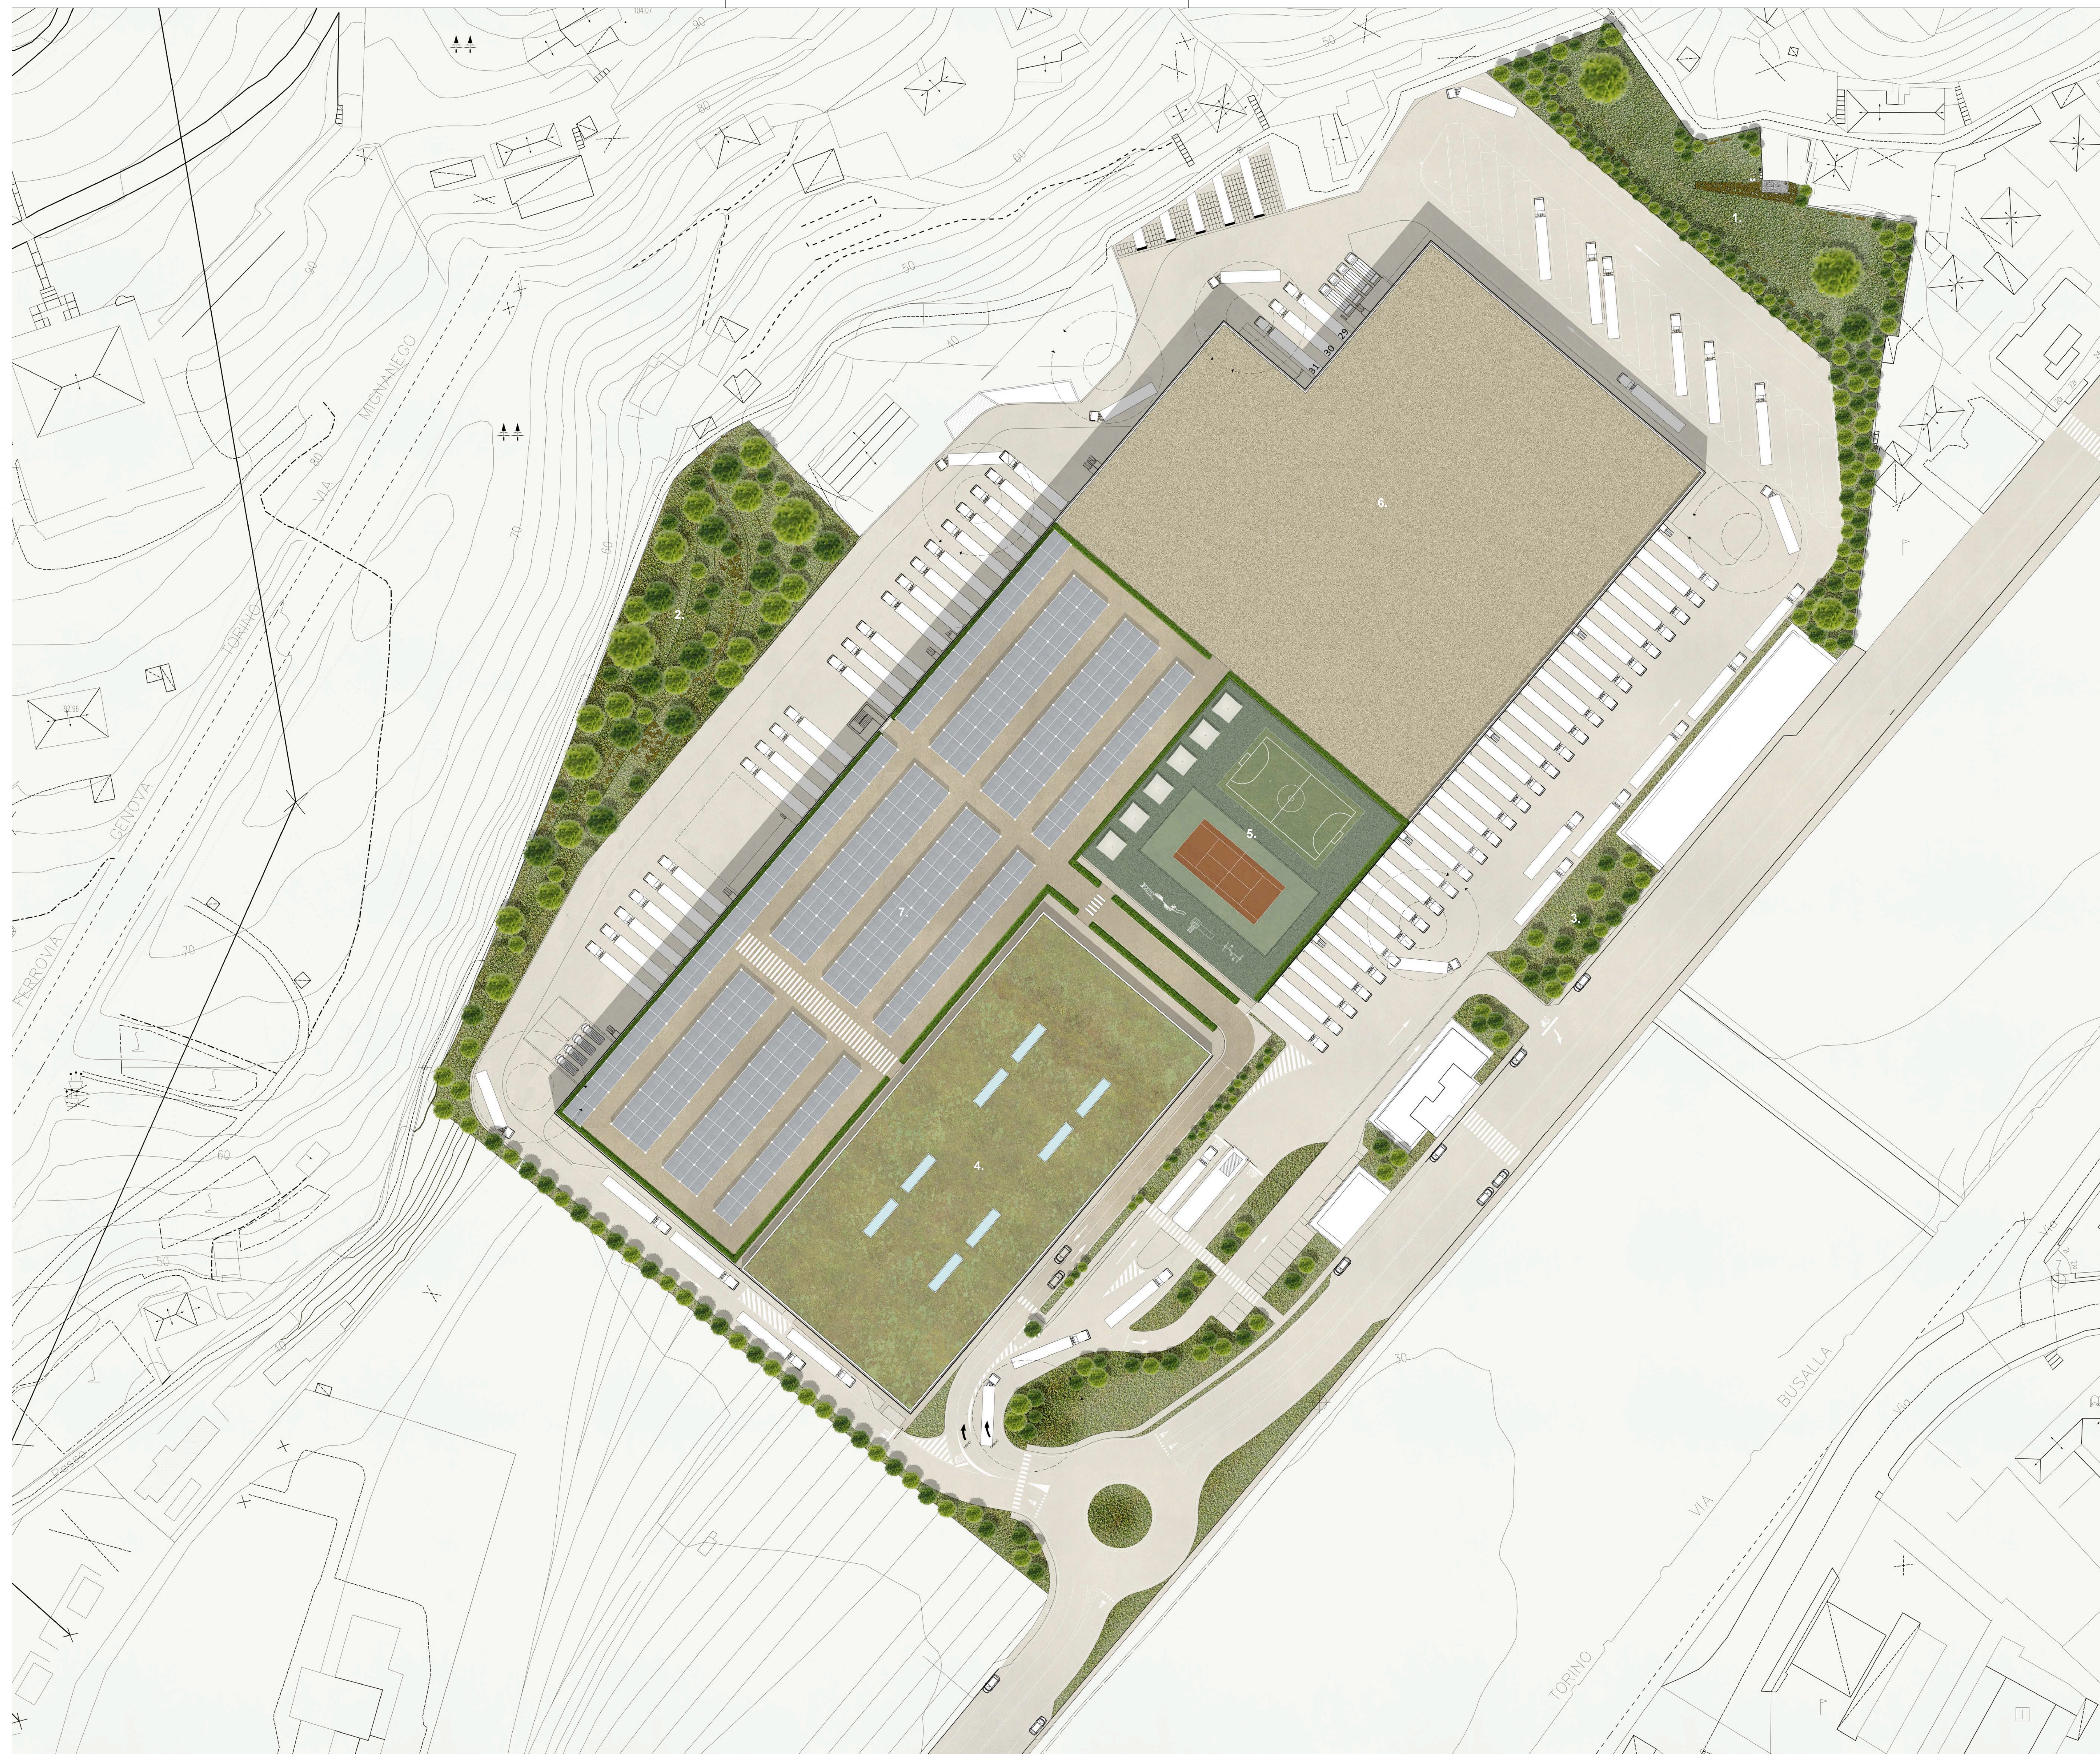

OGGETTO: COMUNE DI GENOVA

PROGETTO EDILIZIO PER LA REALIZZAZIONE DI FABBRICATO A DESTINAZIONE PRODUTTIVA CON FUNZIONI LOGISTICHE COMPORTANTE UN AGGIORNAMENTO DEL PUC

UBICAZIONE: VIA UGO POLONIO - LOCALITA' TRASTA - COMUNE DI GENOVA

COMMITTENTE: SOGEGROSS S.P.A.
LUNGOTORRENTE SECCA 3A,
16163 - GENOVA

PROGETTO: Studio Associato Ing. Ottonello T.&T. Via delle Fabbriche, 35 Biv - 16158 Genova
Tel. 010 8134680 - Fax 010 8135114
E-Mail: tiziana.ottonello@aleph.it

INDAGINI GEOLOGICHE E RELAZIONE GEOLOGICA: STUDIO DI GEOLOGIA Dott.essa ELISABETTA BARBORO Via L. Cibrario, 31/6 - 16154 Genova
Tel. 335 6450816
E-Mail: etbarboro@gmail.com

LANDSCAPE DESIGN: DODI MOSS Arch. Egidio Gasparini, Arch. Valeria D'Alteuta, Dott. nat. Fabrizio Oneto (consulente paesaggistico), Dott. agr. Ettore Zauli (consulente agronomico) Via di Canneto il Lungo, 19 - 16123 Genova
Tel. 010 2759057
E-Mail: info@dodimoss.eu

DESCRIZIONE: PLANIMETRIA GENERALE DI PROGETTO CON SISTEMAZIONI A VERDE -STATO DI PROGETTO-

DATA: 24 OTTOBRE 2017 SCALA: 1:500 FORMATO: A0

TAVOLA: P24