



SEZIONE S1

 


SEZIONE S2

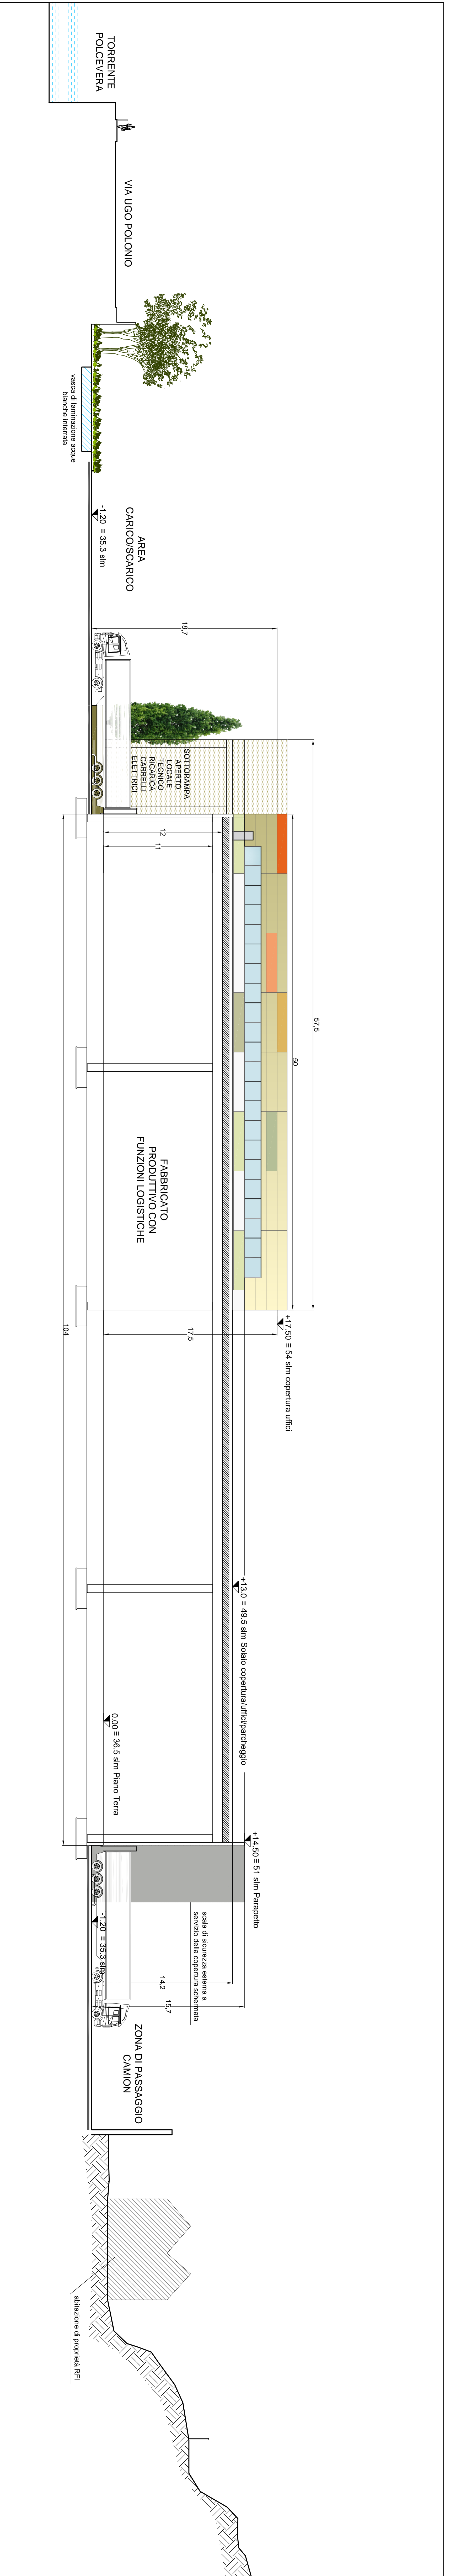

SEZIONE S3




KEY PLAN

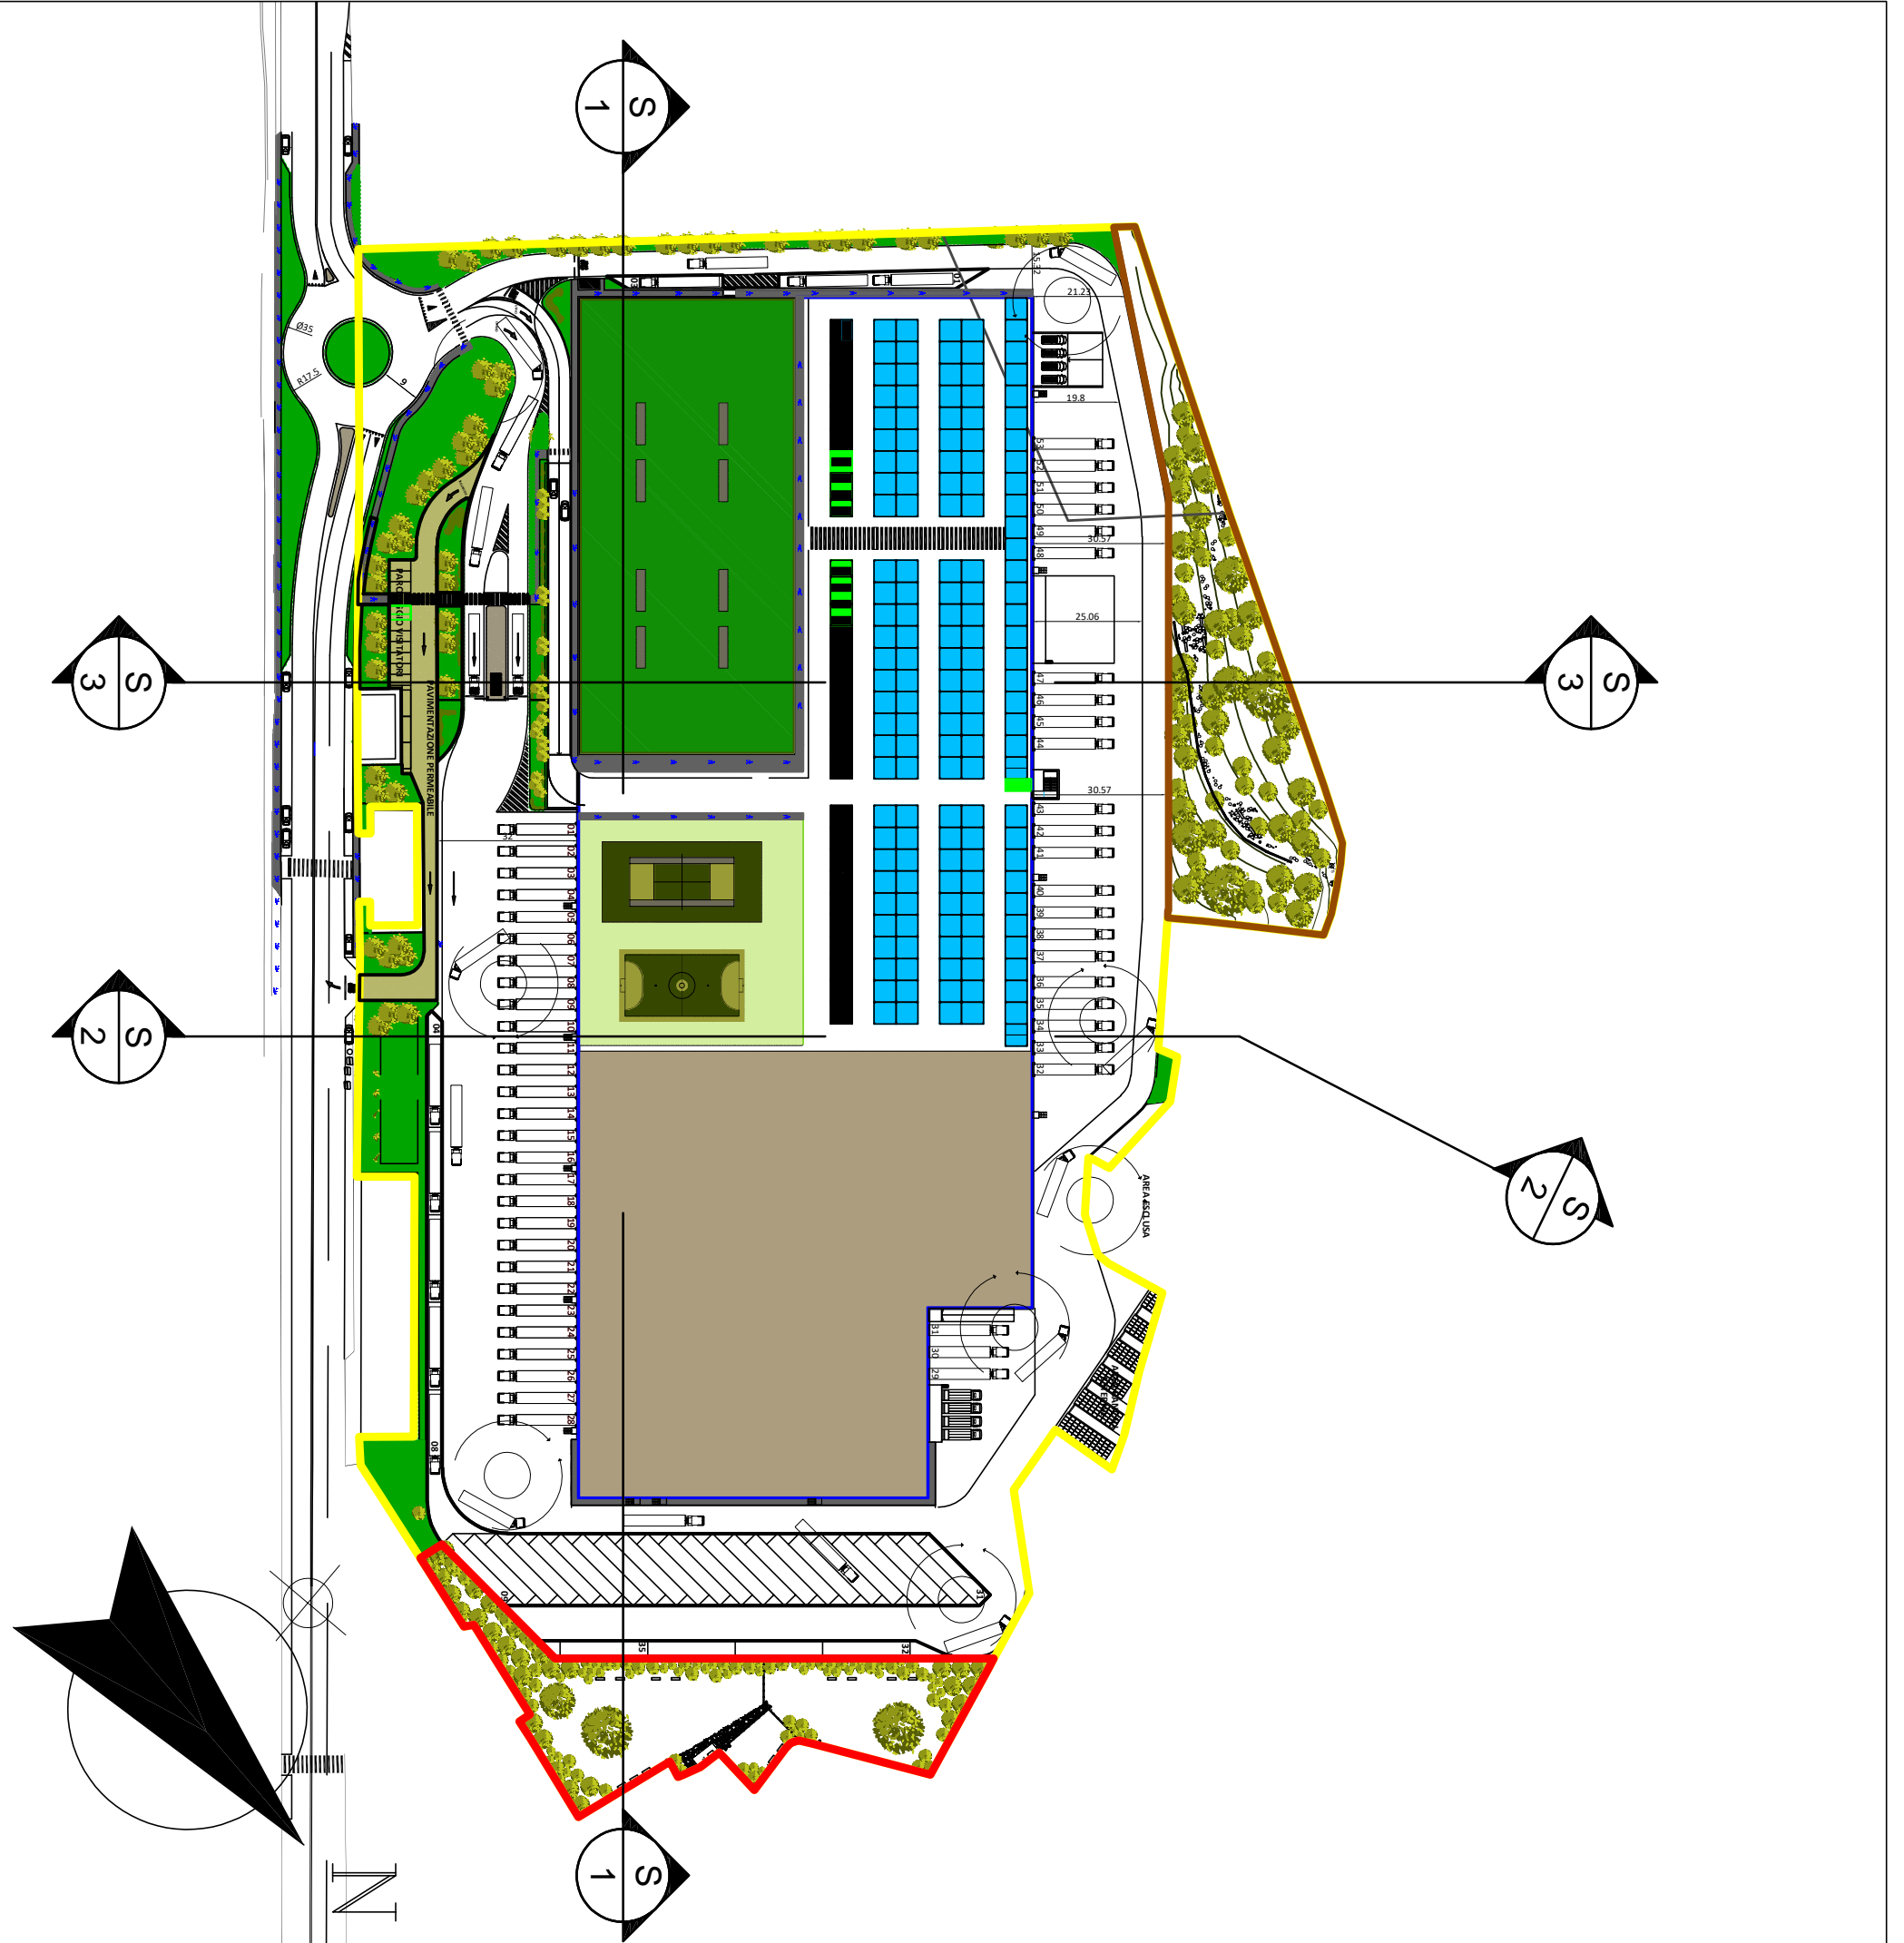

PROGETTO PER LA REALIZZAZIONE DI FABBRICATO A DESTINAZIONE PRODUTTIVA CON FUNZIONI LOGISTICHE COMPORIANTE UN AGGIORNAMENTO DEL PUC

VIA UGO POLONIO - LOCALITA' TRASTA - COMUNE DI GENOVA

-STATO DI PROGETTO-  
Sezioni S1, S2 e S3  
scala 1:200

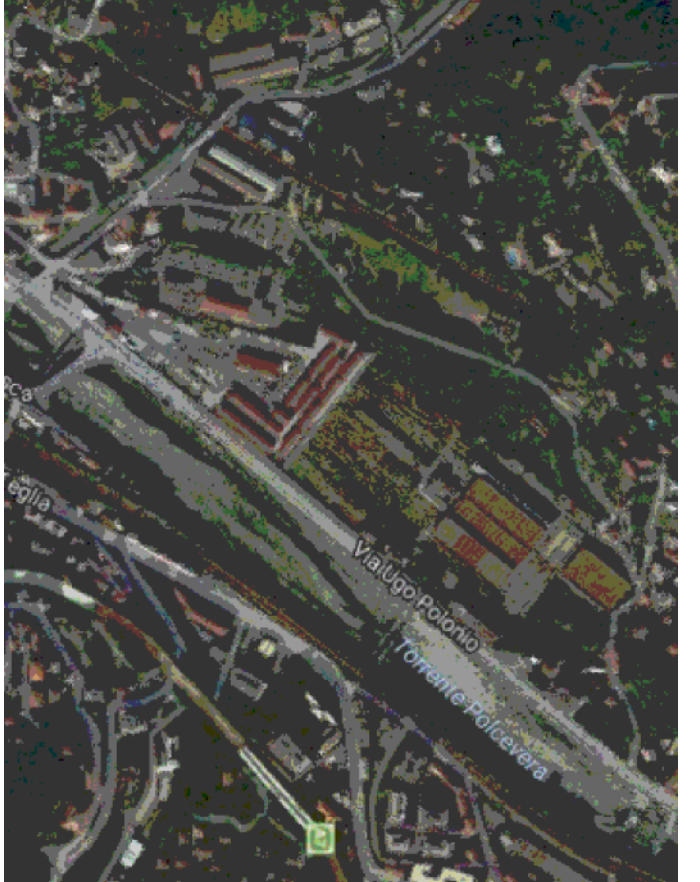

COMUNE DI GENOVA

OGGETTO: PROGETTO EDILIZIO PER LA REALIZZAZIONE DI FABBRICATO A DESTINAZIONE PRODUTTIVA CON FUNZIONI LOGISTICHE COMPORIANTE UN AGGIORNAMENTO DEL PUC

UBICAZIONE: VIA UGO POLONIO - LOCALITA' TRASTA - COMUNE DI GENOVA

COMITANTE: SOGEGROSS S.p.A. LUNGOTORRENTE SECONDA 3/A, 16129 GENOVA

PROGETTO: **Studio Associato** **Ing. Ottavella T.&P.**

INDAGINI GEOLOGICHE E RELAZIONE GEOLOGICA: **STUDIO DI GEOLOGIA DOTT.SSA ELISABETTA BARBERO**

DESCRIZIONE SEZIONI S1 SEZIONE S2 E SEZIONE S3 STATO DI PROGETTO