




I.N.P.S.

SOSTA BUS LUNGA PERCORRENZA

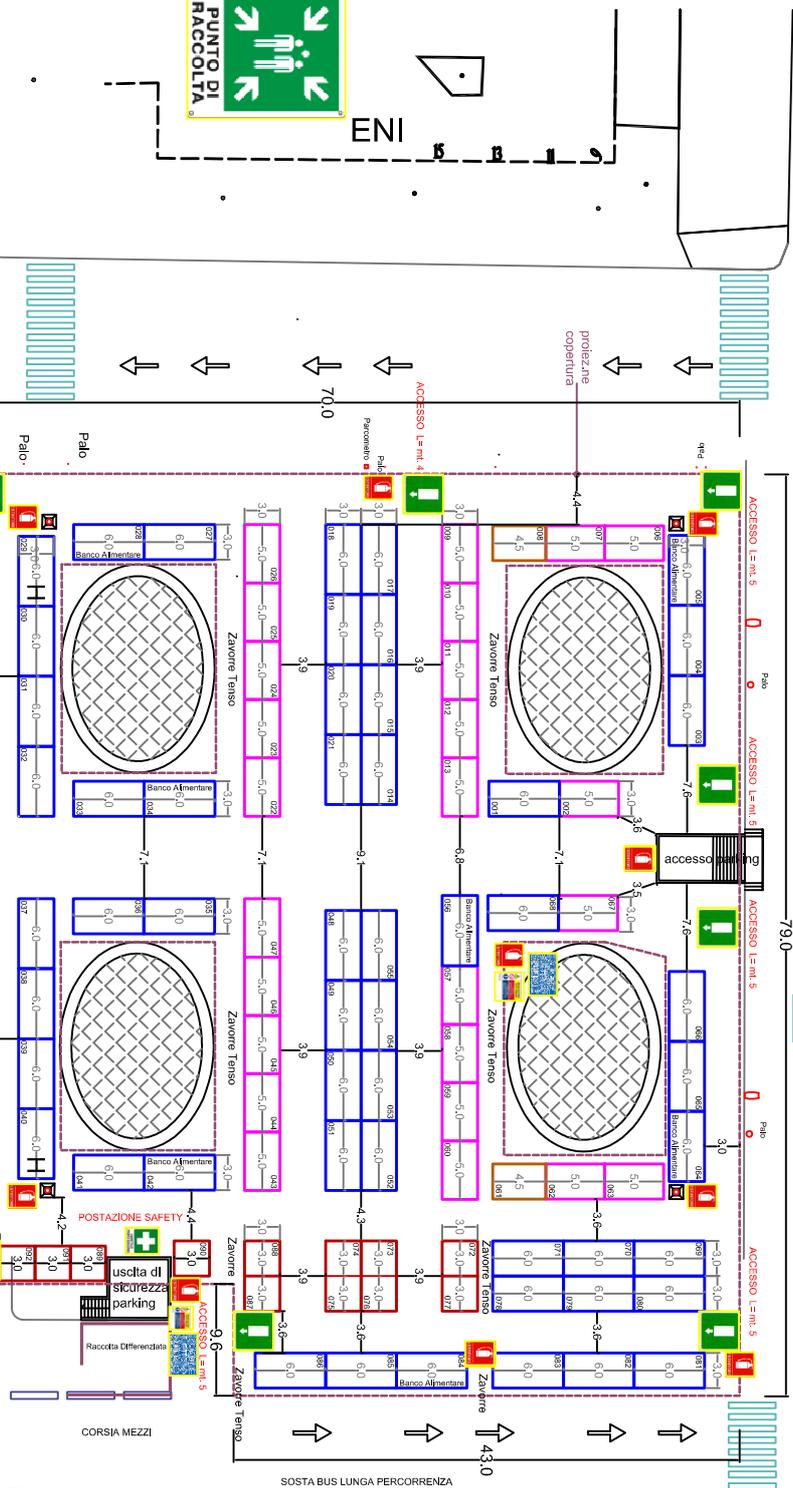

AVVISO:
L'ACCESSO PER L'ALLESTIMENTO DEI
BANCHI SOLO A MONTAGGIO STRUTTURATA
TERMINATA E COLLAUDATA

PUNTO DI RACCOLTA
VIA A. DIAZ
SOLO IN CASO
TERREMOTO E
ALLUVIONE

N° 114 Posteggi

Comune di Genova
Direzione Sviluppo del Commercio
FIERA DI NATALE 2019
DIREZIONE POSTALI
Scala: Data 31/10/2019 Tavola unica
Incarico tecnico Responsabile Direttore Direzione
Arch. G. Sclavo Comm. R. Melina Dott. G. Bisio
Microfotografia elaborata a cura della Direzione Provinciale del Territorio
(L. 27/10/2019) autorizzazione n° 99 del presidente della Provincia