



N.B. l'edificio è simmetrico: su metà della pianta sono state evidenziate graficamente le differenti unità immobiliari, sull'altra metà sono evidenziati i servizi di ogni unità immobiliare

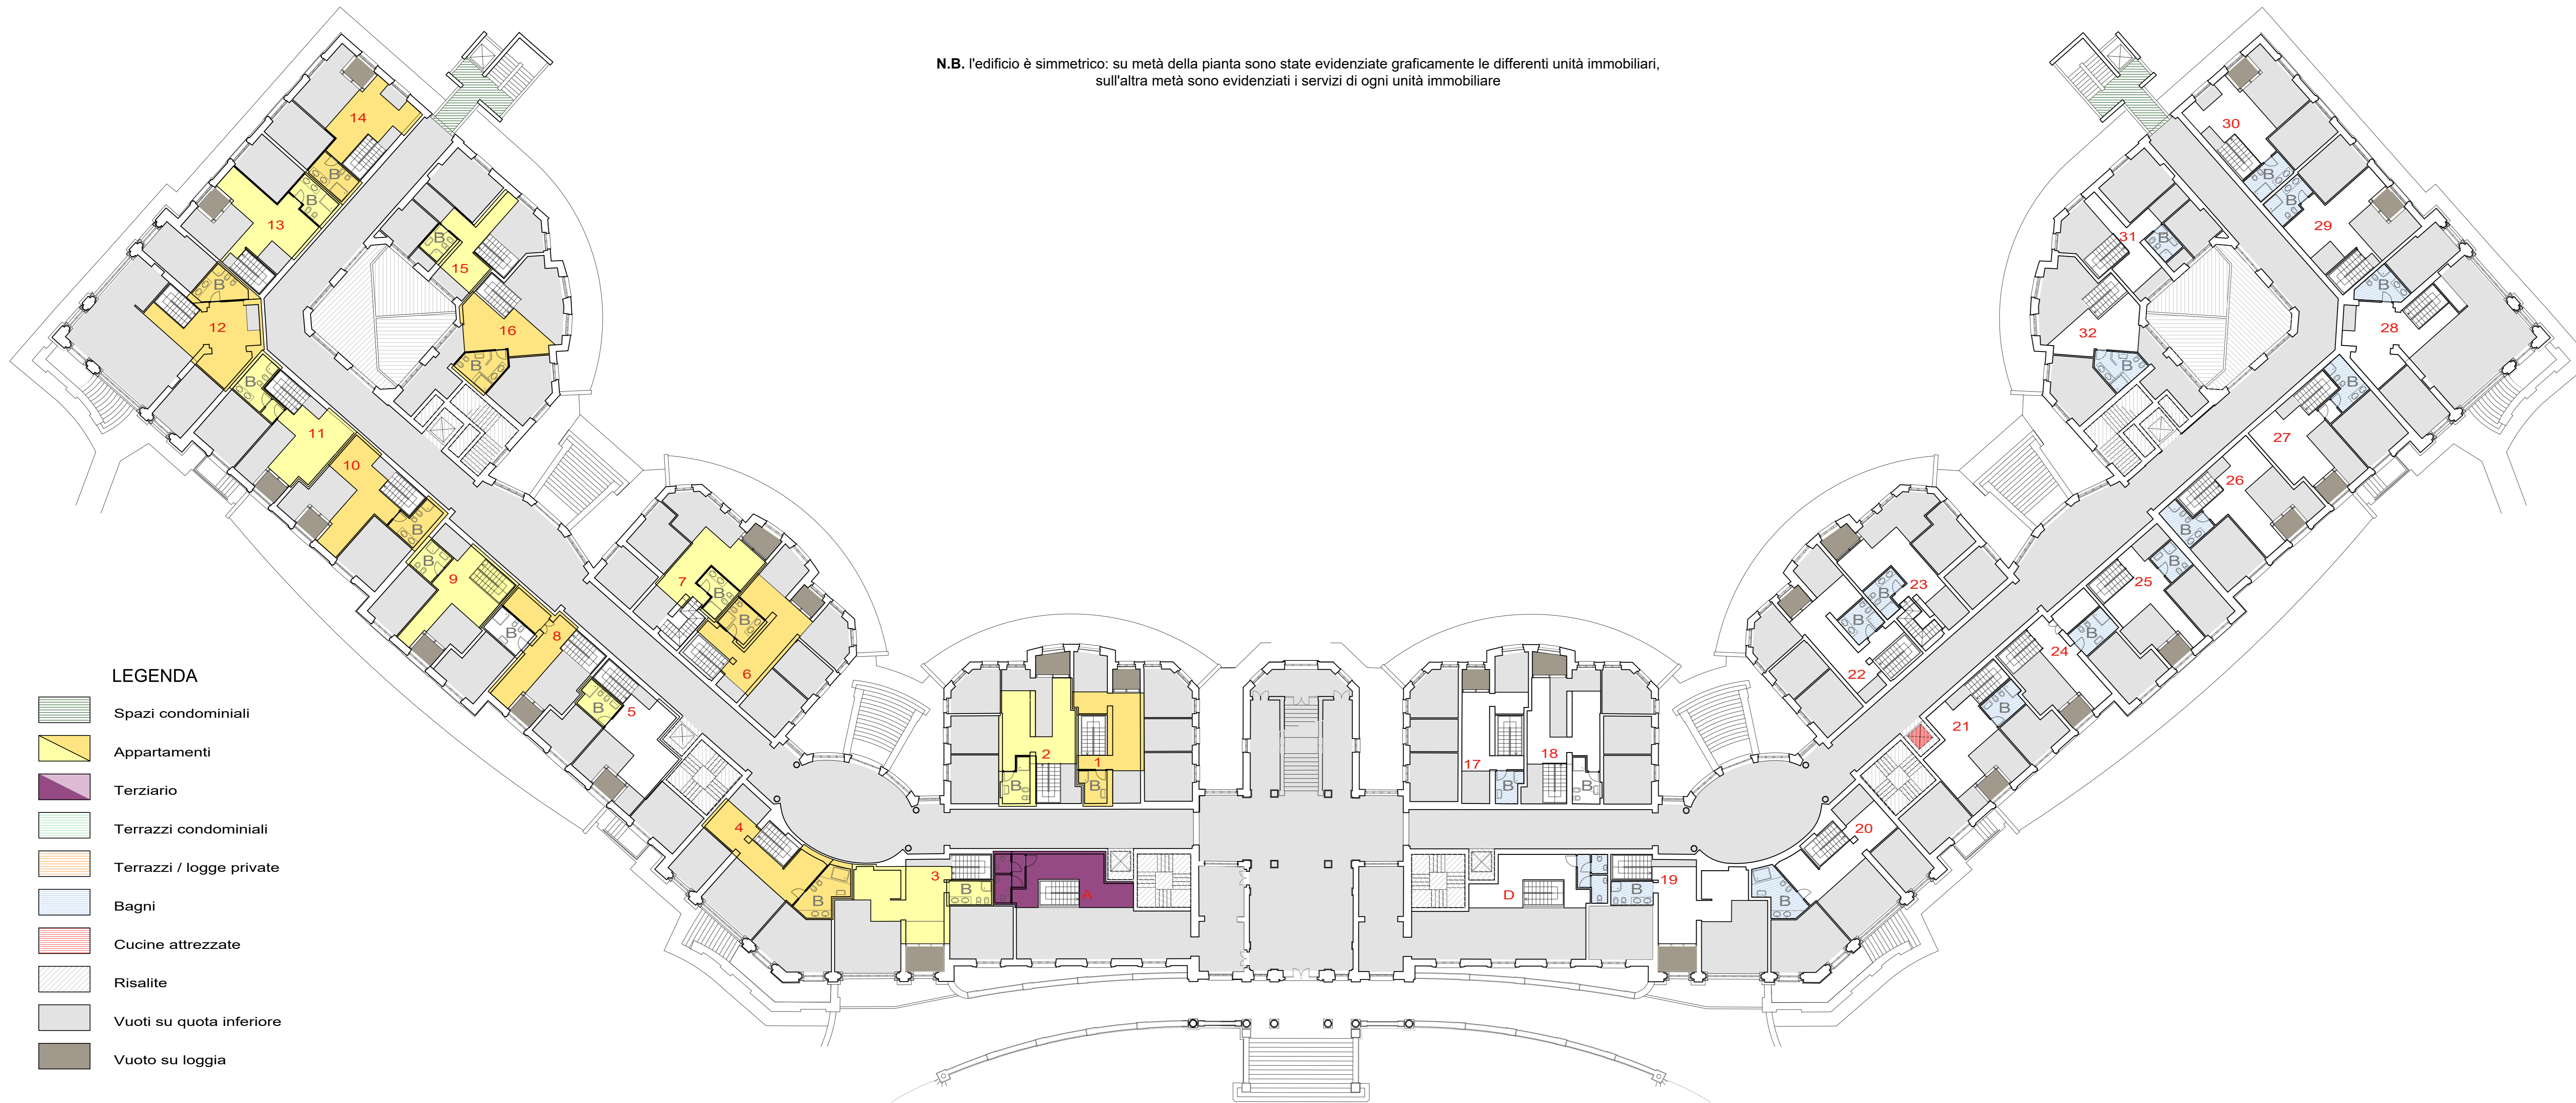

LEGENDA

-  Spazi condominiali
-  Appartamenti
-  Terziario
-  Terrazzi condominiali
-  Terrazzi / logge private
-  Bagni
-  Cucine attrezzate
-  Risalite
-  Vuoti su quota inferiore
-  Vuoto su loggia

Pianta piano rialzato - livello soppalco

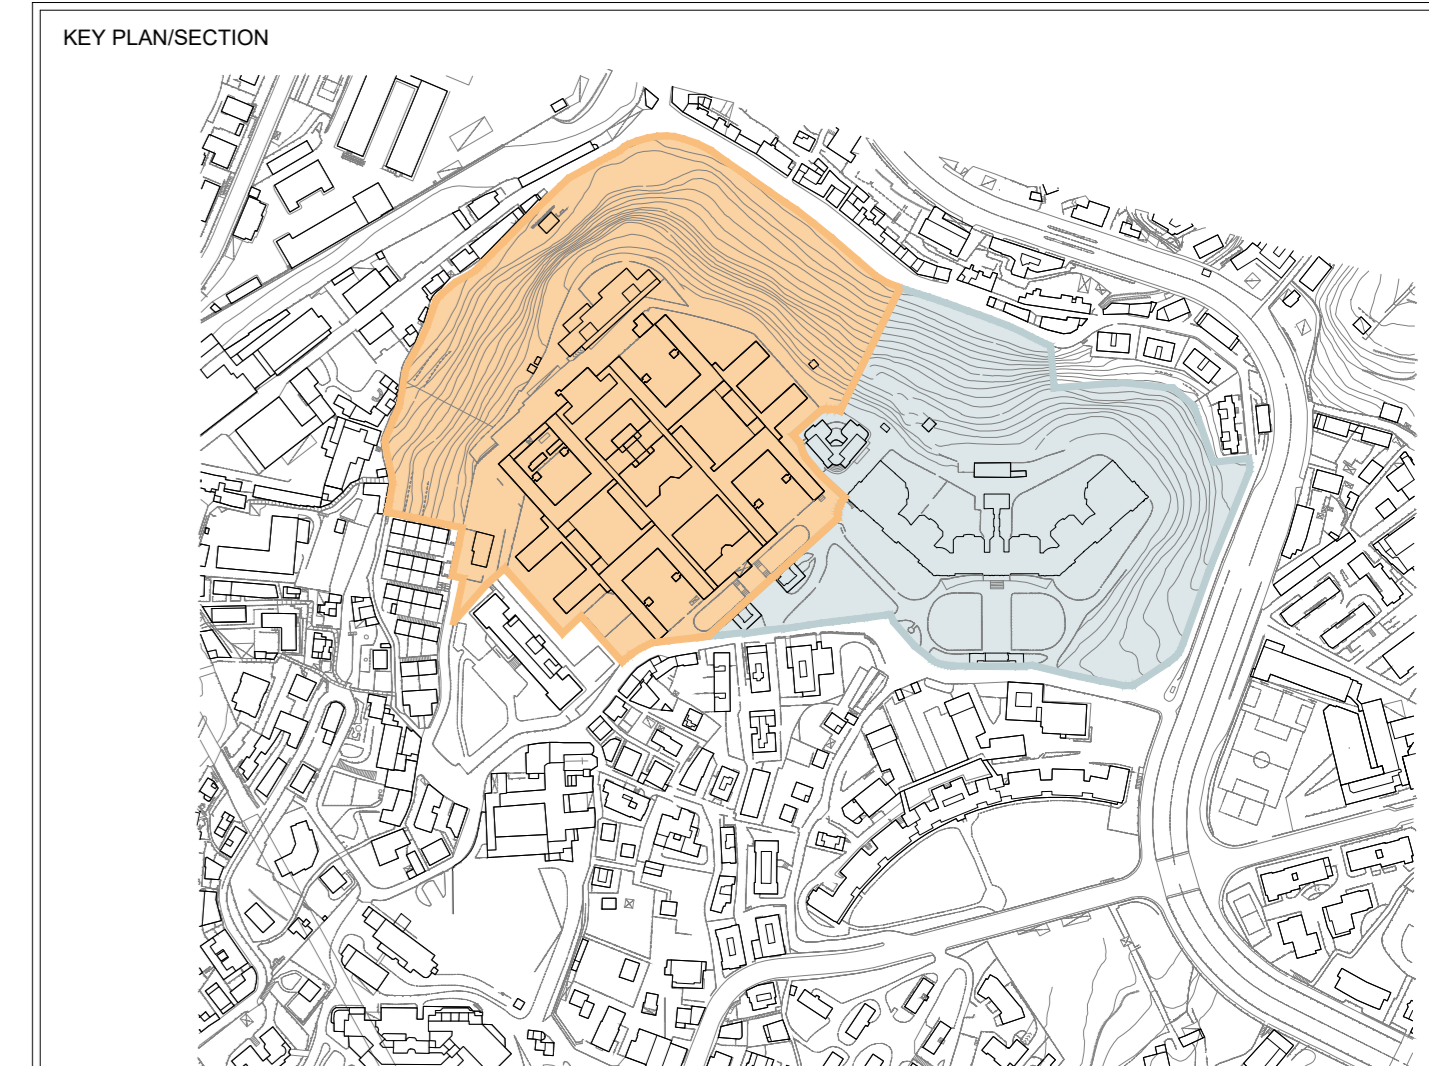

|   |   |
|---|---|
| <p><b>PROGETTISTA</b></p> <p><b>P&amp;M</b> PLANNING &amp; MANAGEMENT S.p.A.<br/>Via Corsica, 2/15 - 16128 Genova<br/>Tel. 010 588149 Fax 010 584422<br/>e-mail info@pmpgenova.it</p> <p><b>atelier di architettura</b><br/>Atelier di architettura<br/>Via Galvani, 2 - 16128 Genova<br/>Tel. 010 6121601 Fax 010 8120350<br/>e-mail info@atelierdiarchitettura.eu</p> <p><b>OBR</b> Open Building Research S.p.A.<br/>Via Cavour, 4 - 20121 Milano<br/>Tel. 02 4006001 Fax 02 4083020<br/>e-mail info@obr.eu</p> <p><b>STUDIO TECNICO CECCHINI</b><br/>IN ASSONIA E.L.A. SPICA<br/>Via S. Maria Maddalena, 10 - 16128 Genova<br/>Tel. 010 588149 Fax 010 584422<br/>e-mail info@steccechini.it</p> <p><b>STUDIO DI GEOLOGIA</b><br/>DOTT. SA. ELISABETTA BARBORO<br/>Via Galvani, 2/15 - 16128 Genova<br/>Tel. 010 588149 Fax 010 584422<br/>e-mail elisabetta@stbarboro.it</p> <p><b>PN STUDIO</b><br/>Via Cadolini 32, scala C - 20137 Milano<br/>Tel. 02 65660175 Fax 02 65660384<br/>e-mail info@pnstudio.net</p> | <p><b>CLIENTE</b></p> <p><b>cdp Immobiliare</b><br/>cdp Immobiliare s.r.l. - Via Vesilina, 2 - 00187 Roma</p> <p><b>COMMESSA</b></p> <p>Comune di Genova<br/>Ex Ospedale Psichiatrico di Quarto<br/>via G. Maggio</p> <p><b>PIANO URBANISTICO OPERATIVO</b></p> |
| <p><b>TITOLO</b></p> <p>NUOVO ISTITUTO<br/>PIANTA PIANO RIALZATO - LIVELLO SOPPALCO<br/>ESEMPLIFICAZIONE PROGETTUALE</p>   |   |

| PROGETTISTA     | DATA/DATE       | SCAL/SCALE       | FOR/FORM | DOCUMENTO N./DOCUMENT N. | REV.          |
|-----------------|-----------------|------------------|----------|--------------------------|---------------|
| DISEGN./DRAWN   | RENZO TRUFFELLI | REV. A 10/03/16  | 1:200    | A1+                      | E601D1AU014 B |
| CONTR./CHECKED  | RENZO TRUFFELLI | REV. B Dic. 2016 |          |                          |               |
| APPROV./APPROV. | RENZO TRUFFELLI |                  |          |                          |               |