



Note generali:

- Tutte le misure sono espresse in centimetri.
- Tutte le quote altimetriche sono espresse in metri e sono riferite al livello del medio mare.
- Le informazioni riportate sulla presente tavola sono di carattere architettonico; per l'esatta definizione delle componenti ingegneristiche occorre fare riferimento alle tavole specialistiche. In caso di difformità tra gli elaborati, il contrasto sarà risolto dal progettista architettonico responsabile del presente elaborato.
- Il presente elaborato è stato redatto sulla base dei rilievi effettuati da Stego professionisti associati, via S. Lorenzo 12 - 16123 Genova.

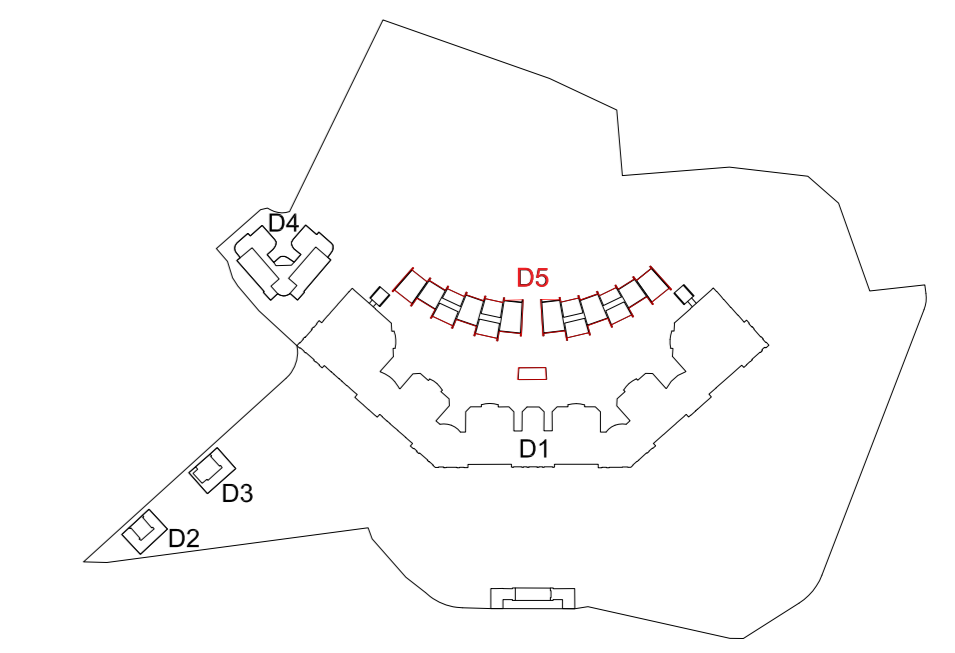

KEY PLAN/SECTION

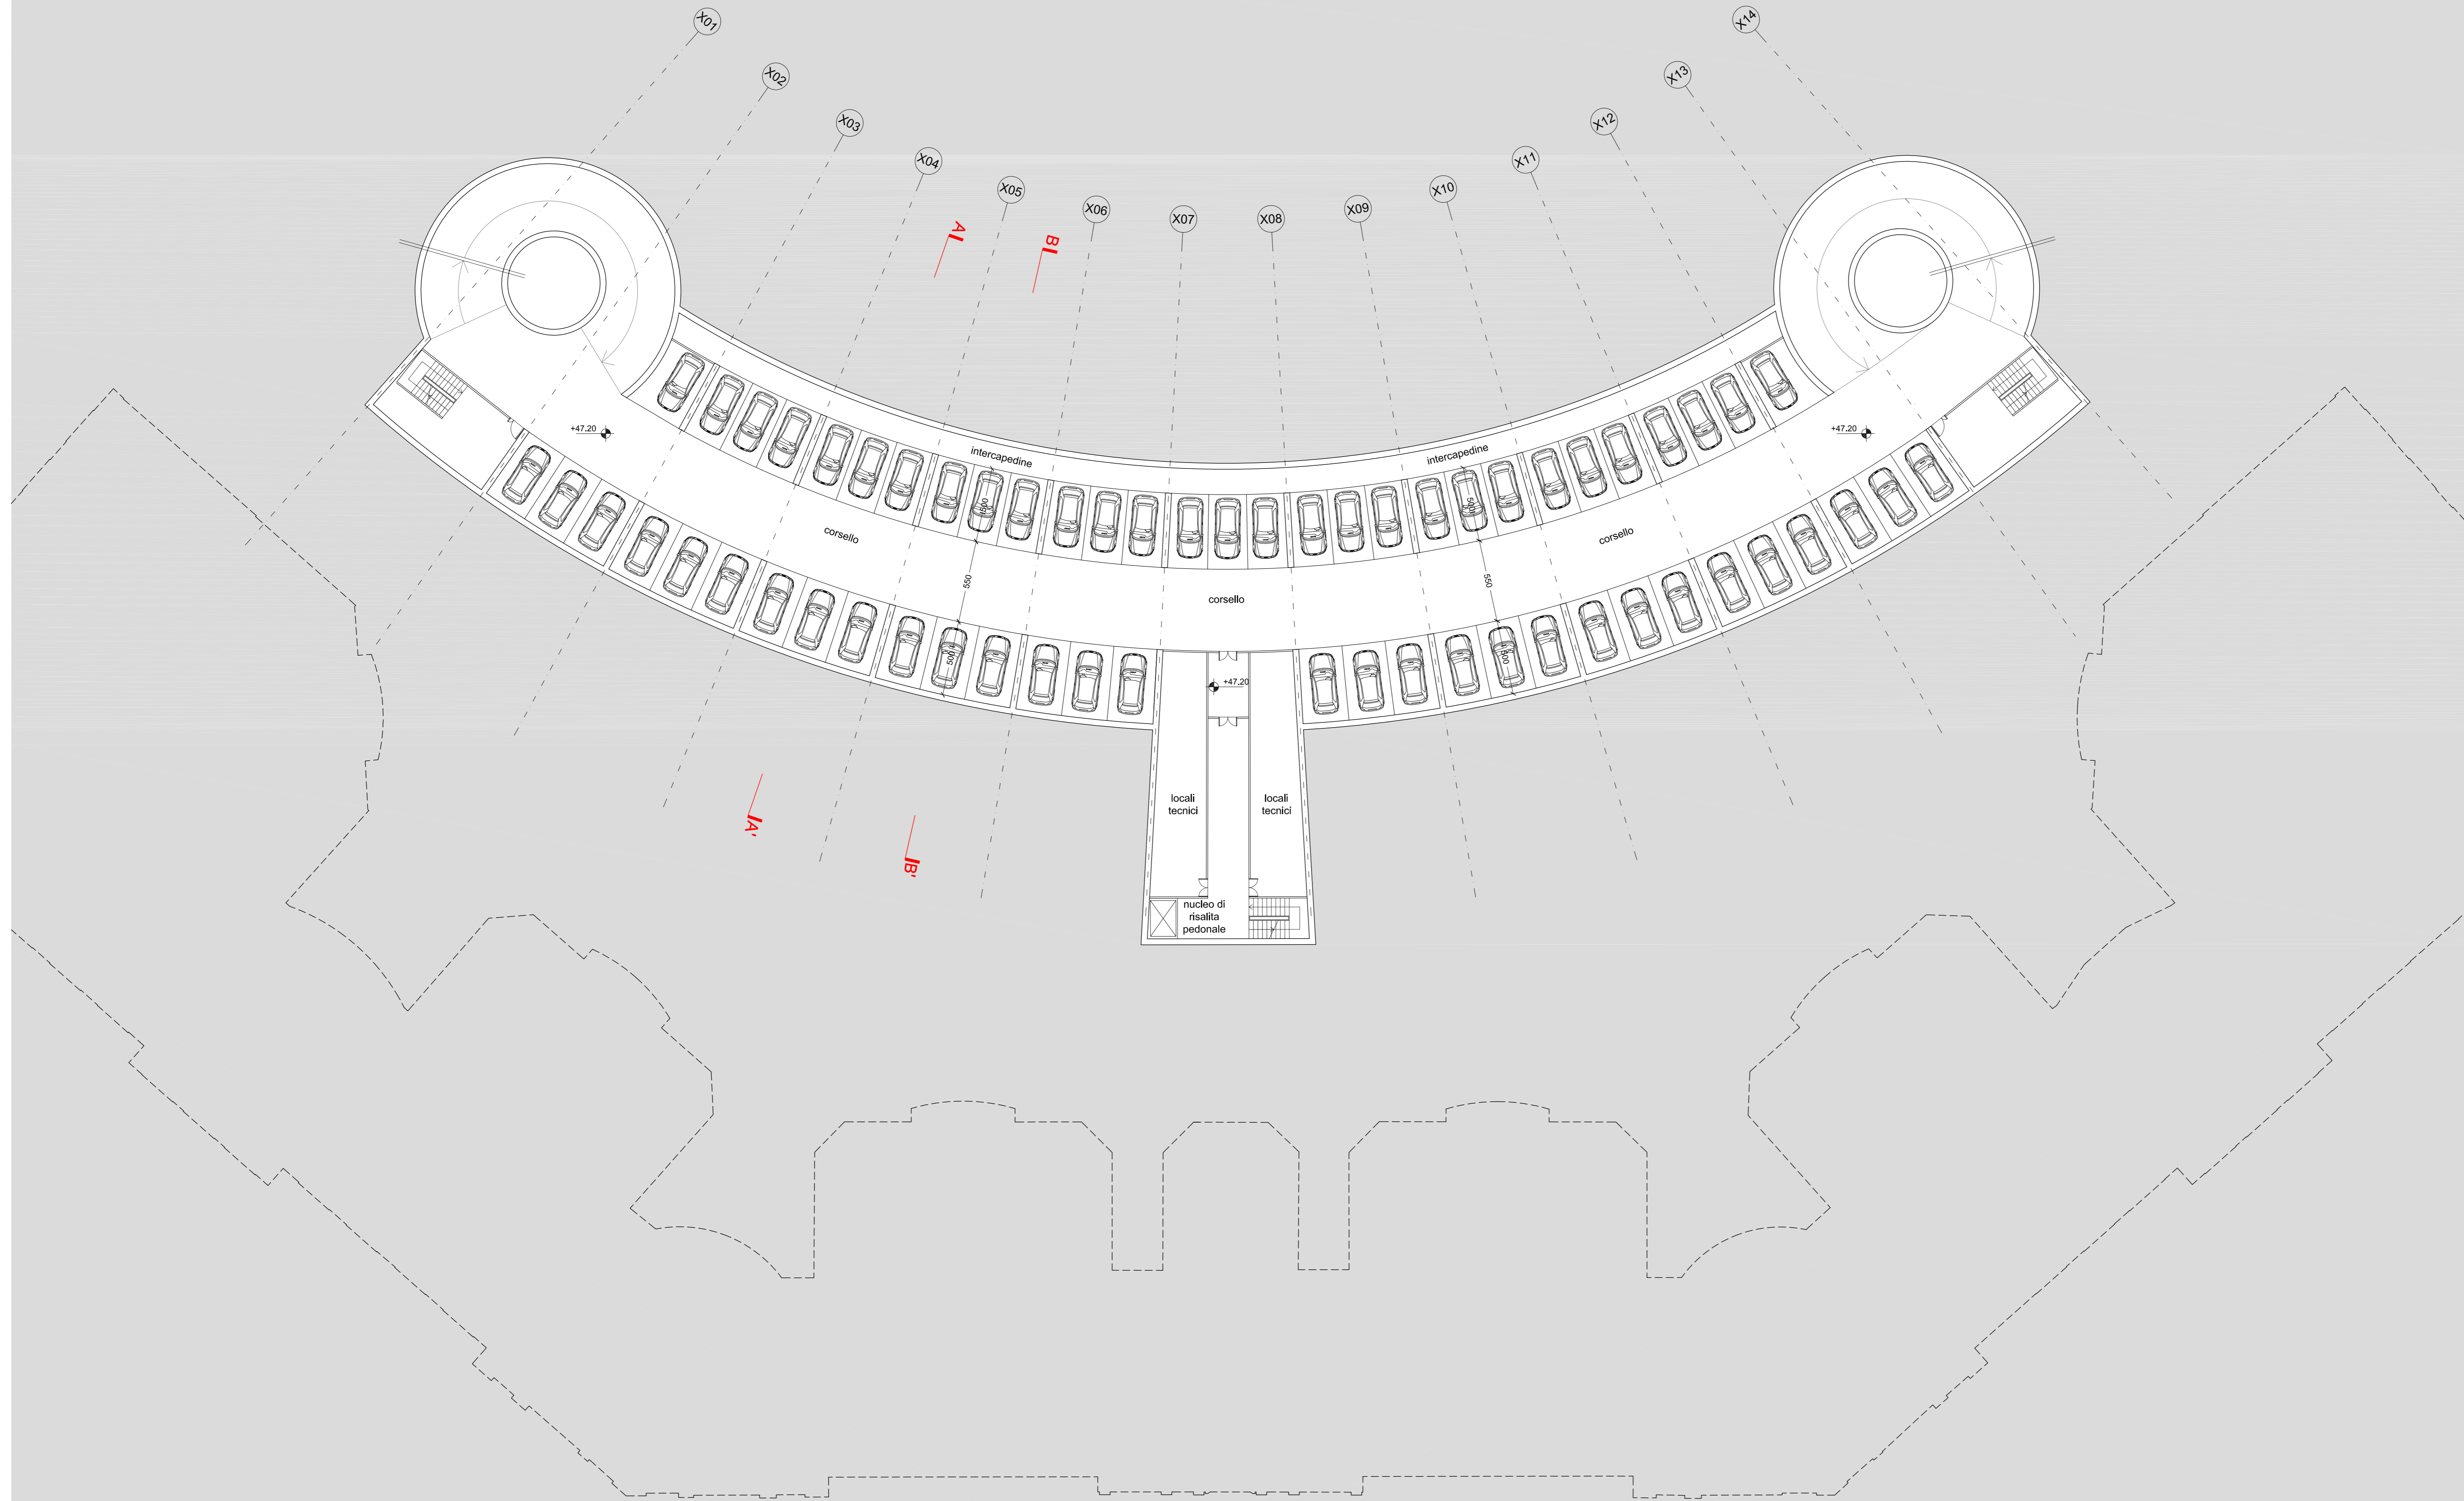

PROGETTISTA P&M PLANNING & MANAGEMENT S.r.l. Via Corsica, 215 - 16128 Genova Tel. 010 588145 Fax 010 584222 e-mail: info@pmpggenova.it atelier di architettura Atelier di architettura Via Guilla, 2 - 16158 Genova Tel. 010 6121601 Fax 010 6120350 e-mail: info@atelierarchitettura.it OBR OBR Building Research S.r.l. Via Covasso, 4 - 20121 Milano Tel. 02 8496020 Fax 02 84286250 e-mail: info@obr.eu		CLIENTE cdp Immobiliare cdp Immobiliare s.r.l. - Via Versilia, 2 - 00187 Roma	
STUDIO TECNICO CECCHINI STUDIO TECNICO CECCHINI DI GENOVA E LA SPIGA Via Cavour, 10 - 16128 Genova Tel. 010 588145 Fax 010 584222 e-mail: info@cecchini.it		COMMESSA Comune di Genova Ex Ospedale Psichiatrico di Quarto via G. Maglio PIANO URBANISTICO OPERATIVO	
STUDIO DI GEOLOGIA Dott.ssa ELISABETTA BARBORO Geologa - Consulente autorizzata Via Olcese, 20 - 16128 Genova Tel. 010 588145 Fax 010 584222 e-mail: atelier@cecchini.it		PN STUDIO Via Cadorna 32, scala C - 20137 Milano Tel. 02 80958175 Fax 02 70958984 e-mail: info@pnstudio.net	
TITOLO NUOVE RESIDENZE - PIANTA SECONDO PIANO INTERRATO ESEMPLIFICAZIONE PROGETTUALE			
DISIGN/DRAWN ANDREA CASETTO		DATA/DATE 30/06/2015	
CONTR./CHECKED ANDREA CASETTO		SCALA/SCALE 1:200	
APPROV./APPROV. PAOLO BRESCIA		FOR./SIZE A1	
		DOCUMENTO N./DOCUMENT N. E601D5AU006 B	
		REV. REV. A 10/03/16 REV. B dic 16	