


PLANIMETRIA STATO DI PROGETTO
Scala 1:200

CORSO F. M. PERRONE

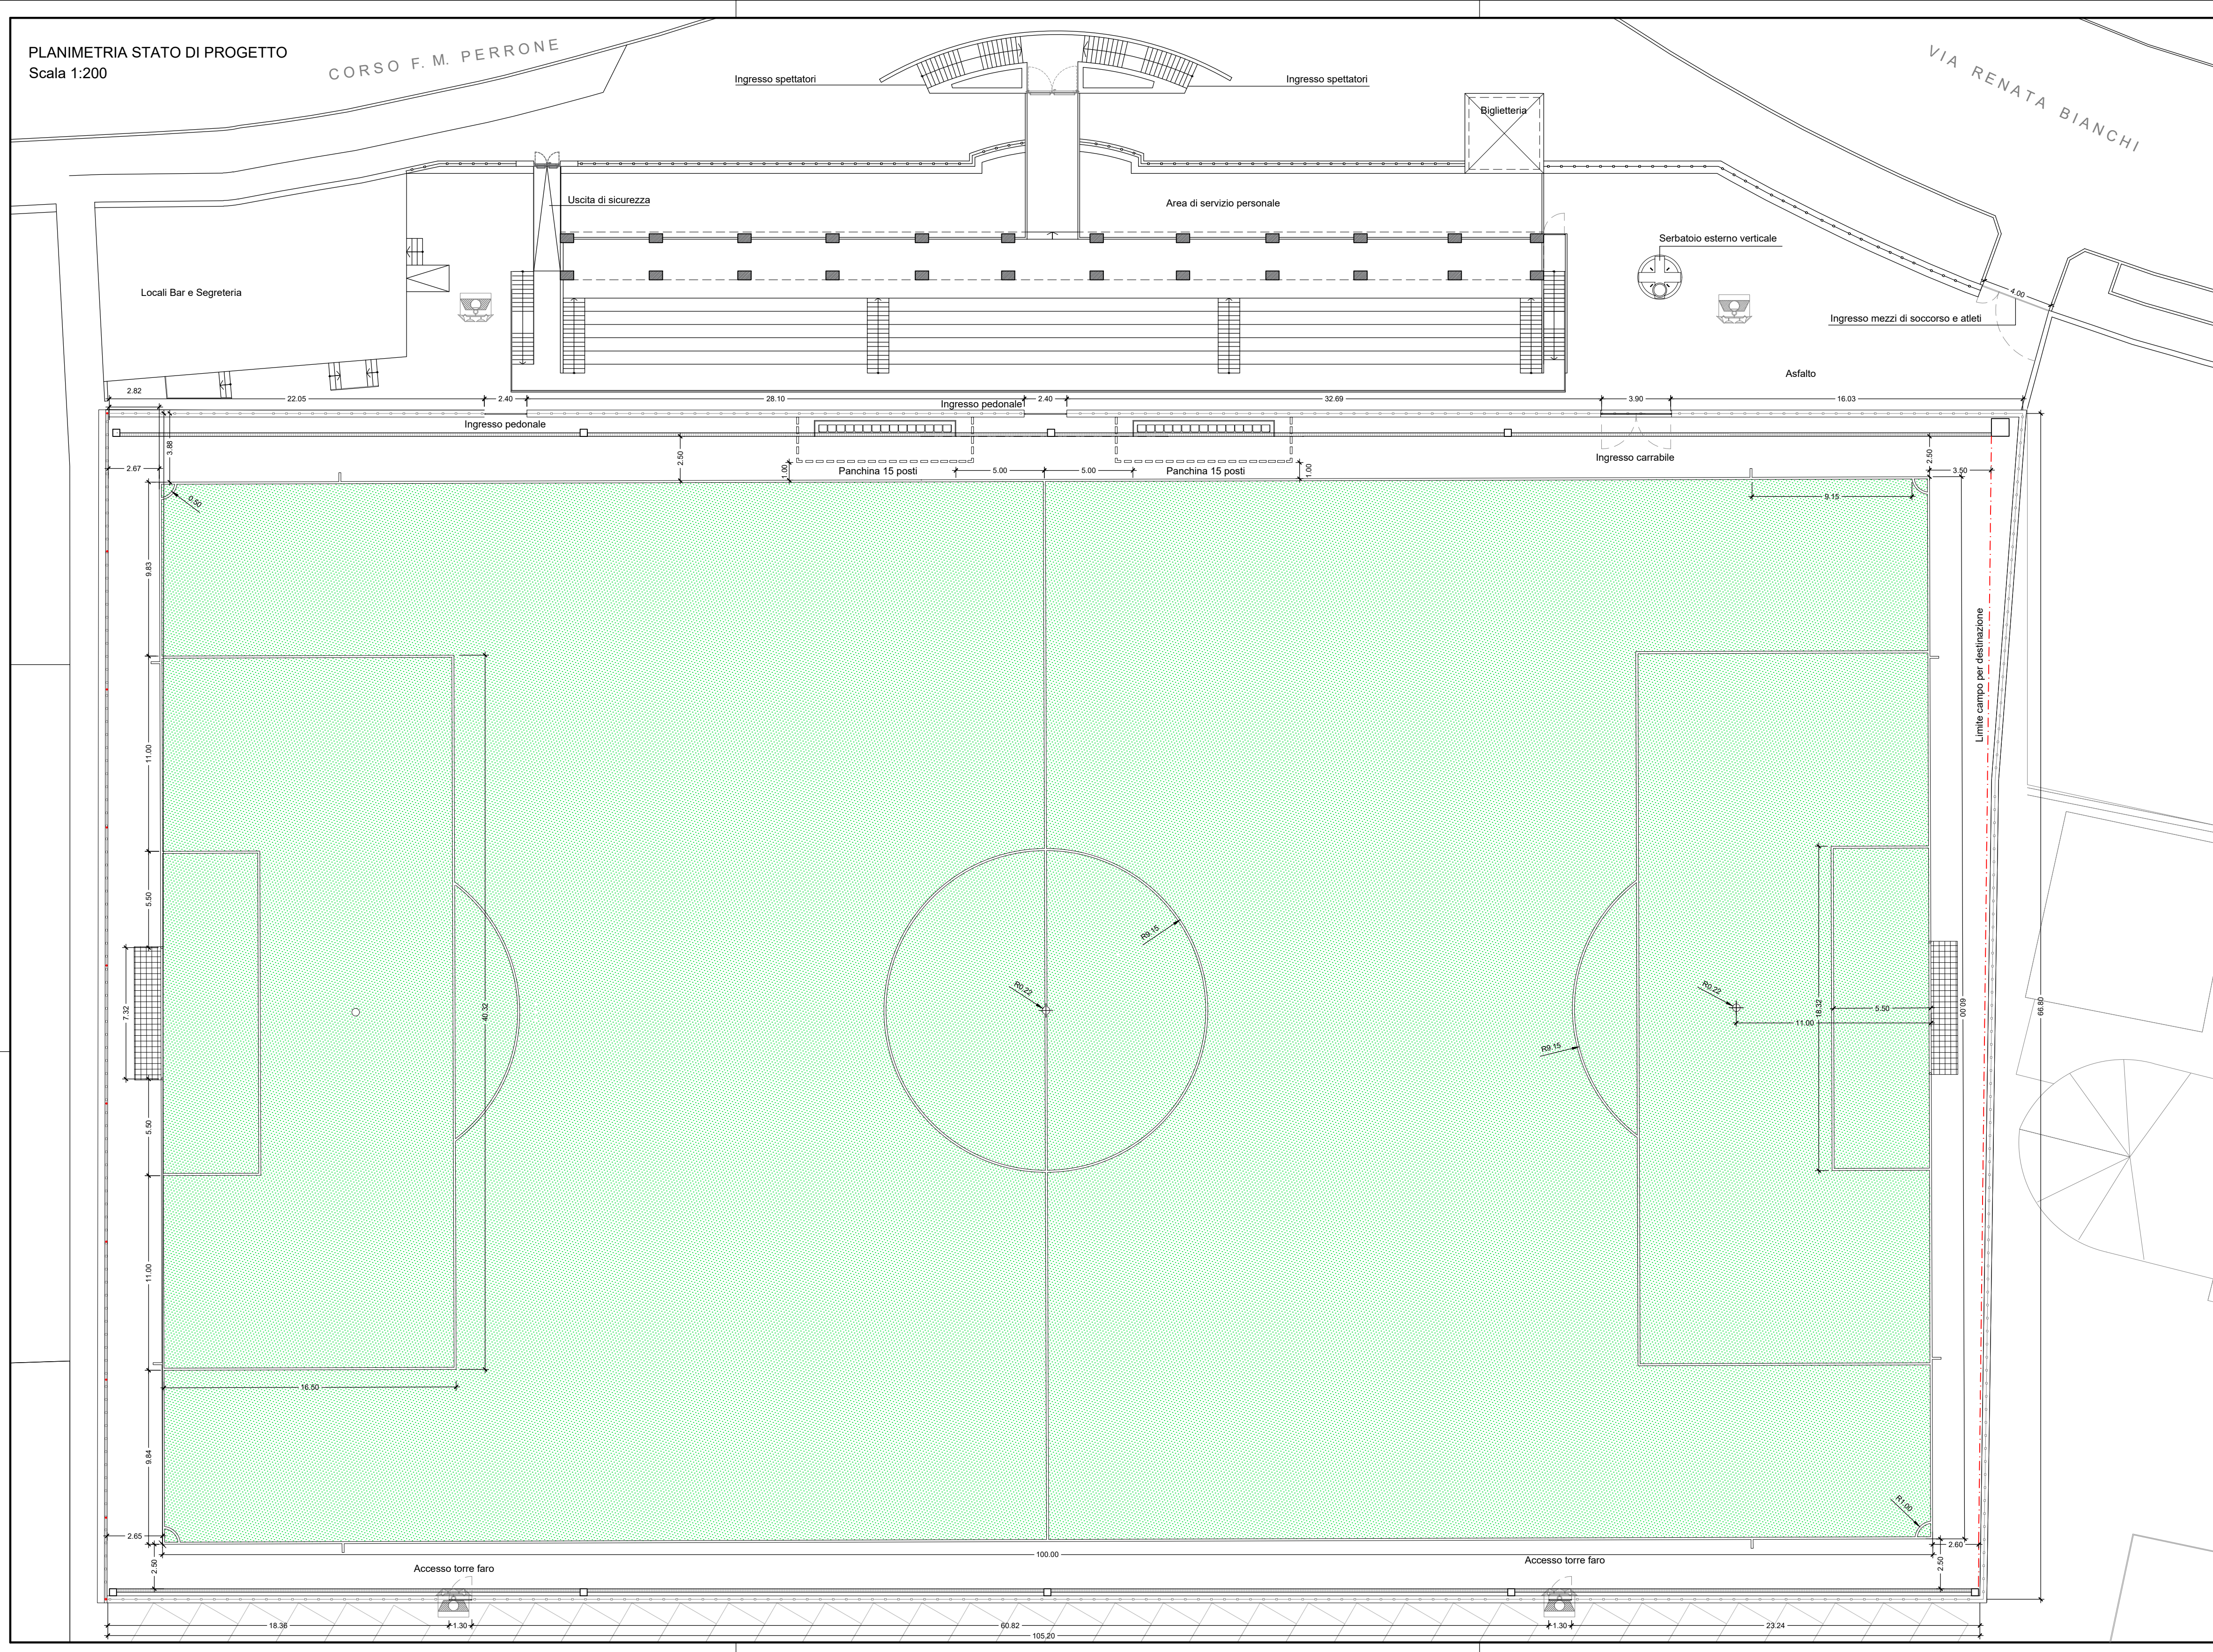

LEGENDA

- Recinzione
- Canaletta perimetrale
- Pozzetto di drenaggio
- Limite campo per destinazione

SUI LATI DOVE NON E' RISPETTATO IL LIMITE PER DESTINAZIONE VERRANNO POSIZIONATE DELLE PROTEZIONI SPORTIVE ANTITRAUMA, SU PALI E MURI. LE PROTEZIONI SONO REALIZZATE IN POLYMAT, MATERIALE A STRUTTURA MICROCELLULARE DI ELEVATA RESISTENZA ED ELASTICITA'. LE PROTEZIONI SONO CONFORMI ALLE NORME UNI EN 913



COMUNE DI GENOVA

CAMPO SPORTIVO ITALO FERRANDO
VIA RENATA BIANCHI - GENOVA CORNIGLIANO
Opere di manutenzione straordinaria e rigenerazione

COMMITTENTE	Sport e salute S.p.A. Piazza Lauro de Bosis, 15 00135 Roma - Roma	
PROPRIETA'	Comune di Genova Via di Francia 1 16149 Genova - Genova	
GESTORE DELL'IMPIANTO	A.S.D. Genova Calcio C.so F.M. Perrone 15 U r 16154 Genova - Sestri Ponente	

PROGETTO ESECUTIVO

OGGETTO DELLA TAVOLA:	SCALA	TAV. N°
PLANIMETRIA DI TRACCIAMENTO	1:200	EA.03
	DATA	
	05/02/2020	

Studio tecnico di ingegneria civile e industriale "PRD"
Via A. Molino 2/1 Sc. A 16154 Genova Sestri P.
tel/fax 010651.76.14; e-mail: prd@fastwebnet.it

DISEGNATO	CONTROLLATO	DATA	APPROVAZIONE
Arch. Eleonora Chesi Geom. Emanuele Alfaroni	Ing. Romelli Alessandro	05/02/2020	Ing. Romelli Alessandro