Nome attività	Durata
Preparazione delle aree	7 g
Verifica e completamento della recinzione e degli accessi al c	1 g
Scavo di pulizia generale dell'area del cantiere	5 g
Realizzazione parapetto fossato area sud	1 g
Realizzazione parapetto fossato area nord	1 g
Taglio di travi, setti e pilastri in c.a.	2 g
Apprestamenti del cantiere	1 g
Allestimento di depositi, zone per lo stoccaggio dei materiali	1 g
Allestimento di servizi igienico-assistenziali del cantiere	1 g
Allestimento di servizi sanitari del cantiere	1 g
Impianti del cantiere	1 g
Realizzazione di impianto di messa a terra del cantiere	1 g
Realizzazione di impianto elettrico del cantiere	1 g
Realizzazione di impianto idrico dei servizi igienico-assistenz	1 g
Realizzazione di impianto idrico del cantiere	1 g
Area Sud Fossato	32 g
Scavo di sbancamento	2 g
Rinterro di scavo eseguito a macchina Fase 1	1 g
Getto in misto cementato per opere non strutturali Fase 2	5 g
Rinterro di scavo eseguito a macchina Fase 3	5 g
Getto in misto cementato per opere non strutturali Fase 4	15 g
Getto in misto cementato per opere non strutturali Fase 5	4 g
Opere area sud	78 g
Rinterro di scavo eseguito a macchina q.ta+104.50	5 g
Rinterro di scavo eseguito a macchina q.ta finale	1 g
gabbioni 4^fila	5 g
Rinfianco gabbioni 4^ fila	1 g
gabbioni 3^fila	3 g
Rinfianco gabbioni 3^ fila	1 g
gabbioni 2^fila	3 g
Rinfianco gabbioni 2^ fila	1 g
Opere area nord	83 g
Getto di calcestruzzo autocompattante	18 g
Realizzazione di solaio in c.a. in opera Piano Primo	10 g
Carpenteria per setti Piano Terra	14 g
Lavorazione e posa ferri di armatura per setti Piano Terra	14 g
Getto in calcestruzzo per setti Piano Terra	14 g
Carpenteria per setti Piano Primo	10 g
Lavorazione e posa ferri di armatura per setti Piano Primo	10 g
Getto in calcestruzzo per setti Piano Primo	10 g
Rimozione copertura in travi metalliche	2 g

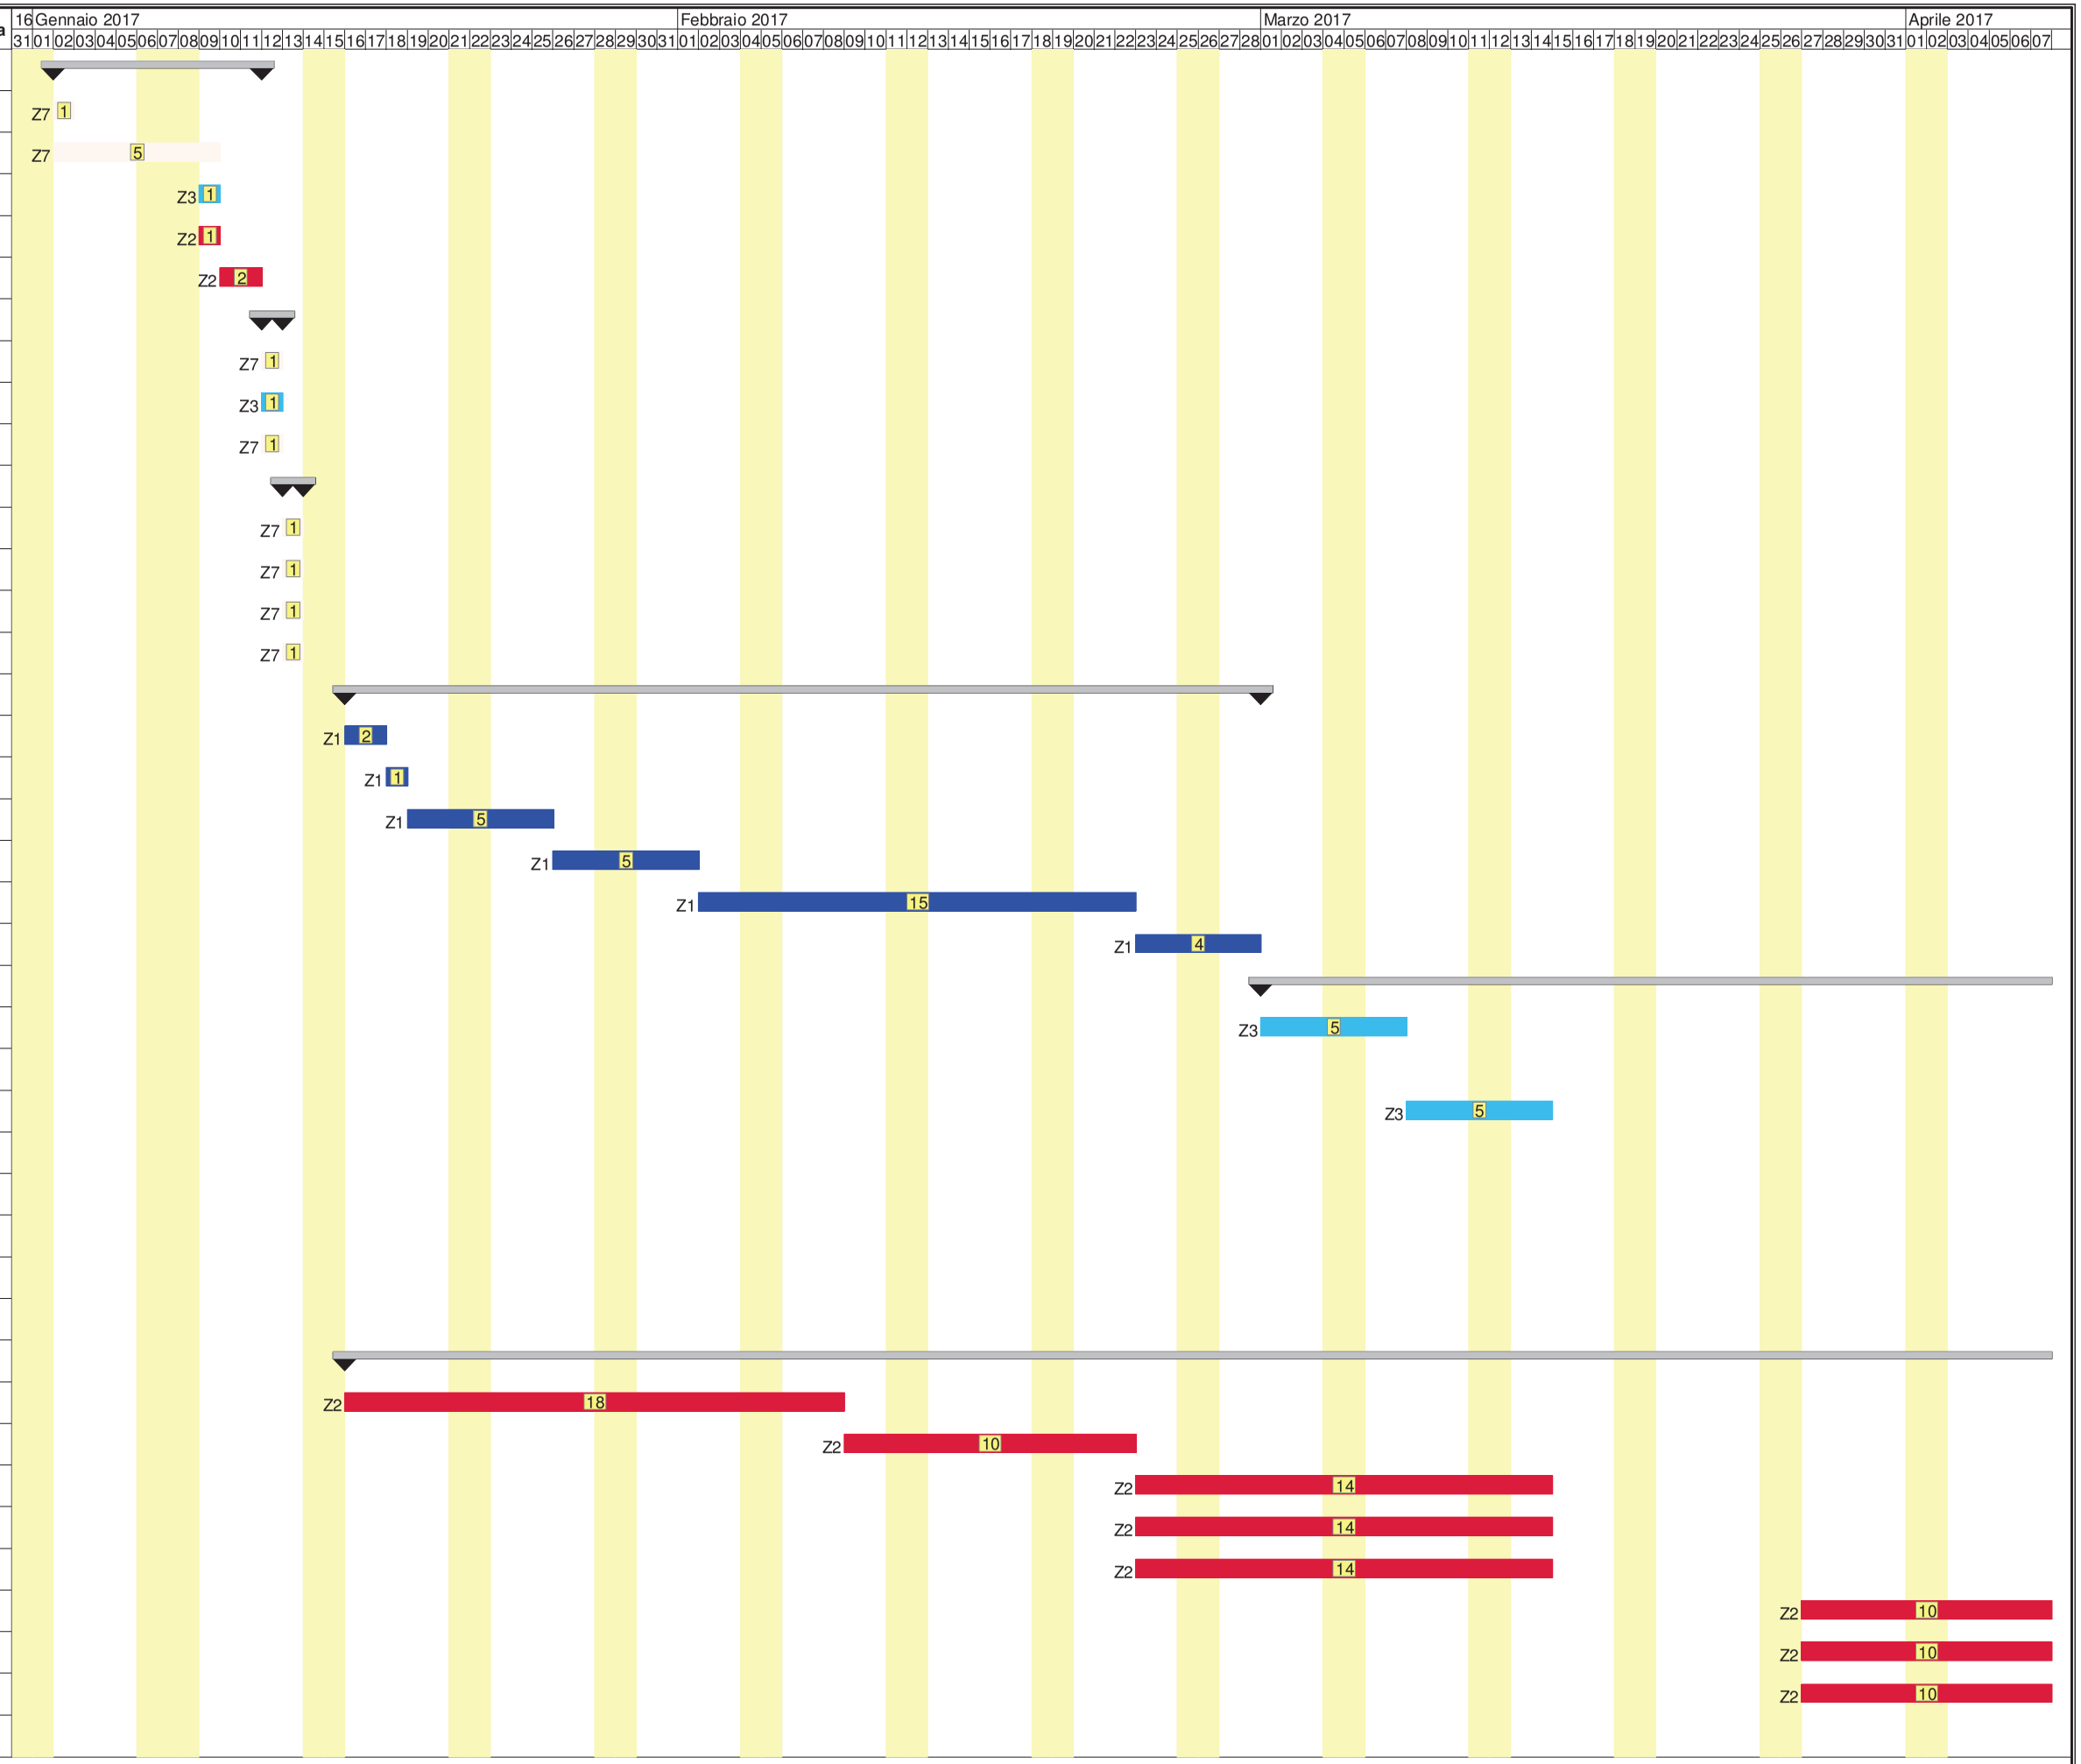

Nome attività	Durata
Realizzazione di solaio in c.a. in opera Copertura	5 g
Rinterro di scavo eseguito a macchina q.ta+107.60	1 g
Opere Area Centrale	69 g
Rinterro di scavo eseguito a macchina q.ta+103.60	3 g
gabbioni 1^ fila lato nord	4 g
Rinfianco gabbioni 1^ fila lato nord	1 g
Rinterro di scavo eseguito a macchina tra i contrafforti q.ta+1	1 g
gabbioni 2^ fila 1^ord. lato nord	3 g
gabbioni 2^ fila 2^ord. lato nord	3 g
gabbioni 3^ fila 1^ord. lato nord	3 g
gabbioni 3^ fila 2^ord. lato nord	3 g
Rinterro macchina tra i contrafforti q.ta+106.20	1 g
Rimozione copertura in travi metalliche	1 g
Rinterro a macchina tra i contrafforti q.ta+107.60	1 g
gabbioni 3^ fila	3 g
Rinfianco gabbioni 3^ fila	1 g
gabbioni 2^ fila	3 g
Rinfianco gabbioni 2^ fila	1 g
Scavo a sezione obbligata in terreni incoerenti	1 g
Posa di conduttura fognaria in conglomerato cementizio (giu	1 g
Lato Condominio Via Bocciardo	21 g
Realizzazione della carpenteria per le strutture in elevazione	5 g
Lavorazione e posa ferri di armatura per le strutture in eleva	5 g
Getto in calcestruzzo per le strutture in elevazione	5 g
Perforazioni per tiranti	4 g
Posa ferri di armatura per tiranti	1 g
Getto di calcestruzzo per tiranti	1 g
Tesatura dell'armatura metallica dei tiranti	1 g
Via Tanini	3 g
Scavo a sezione obbligata in terreni incoerenti	1 g
Posa di conduttura fognaria in conglomerato cementizio (giu	2 g
Smobilizzo del cantiere	2 g
Smobilizzo del cantiere	2 g
LEGENDA Zona:	
Z1 = AREA SUD FOSSATO	
Z2 = AREA NORD	
Z3 = AREA SUD	
Z4 = AREA CENTRALE	
Z5 = LATO CONDOMINIO VIA BOCCIARDO	

Nome attività	Durata
Z6 = VIA TANINI	
Z7 = AREA UNICA	

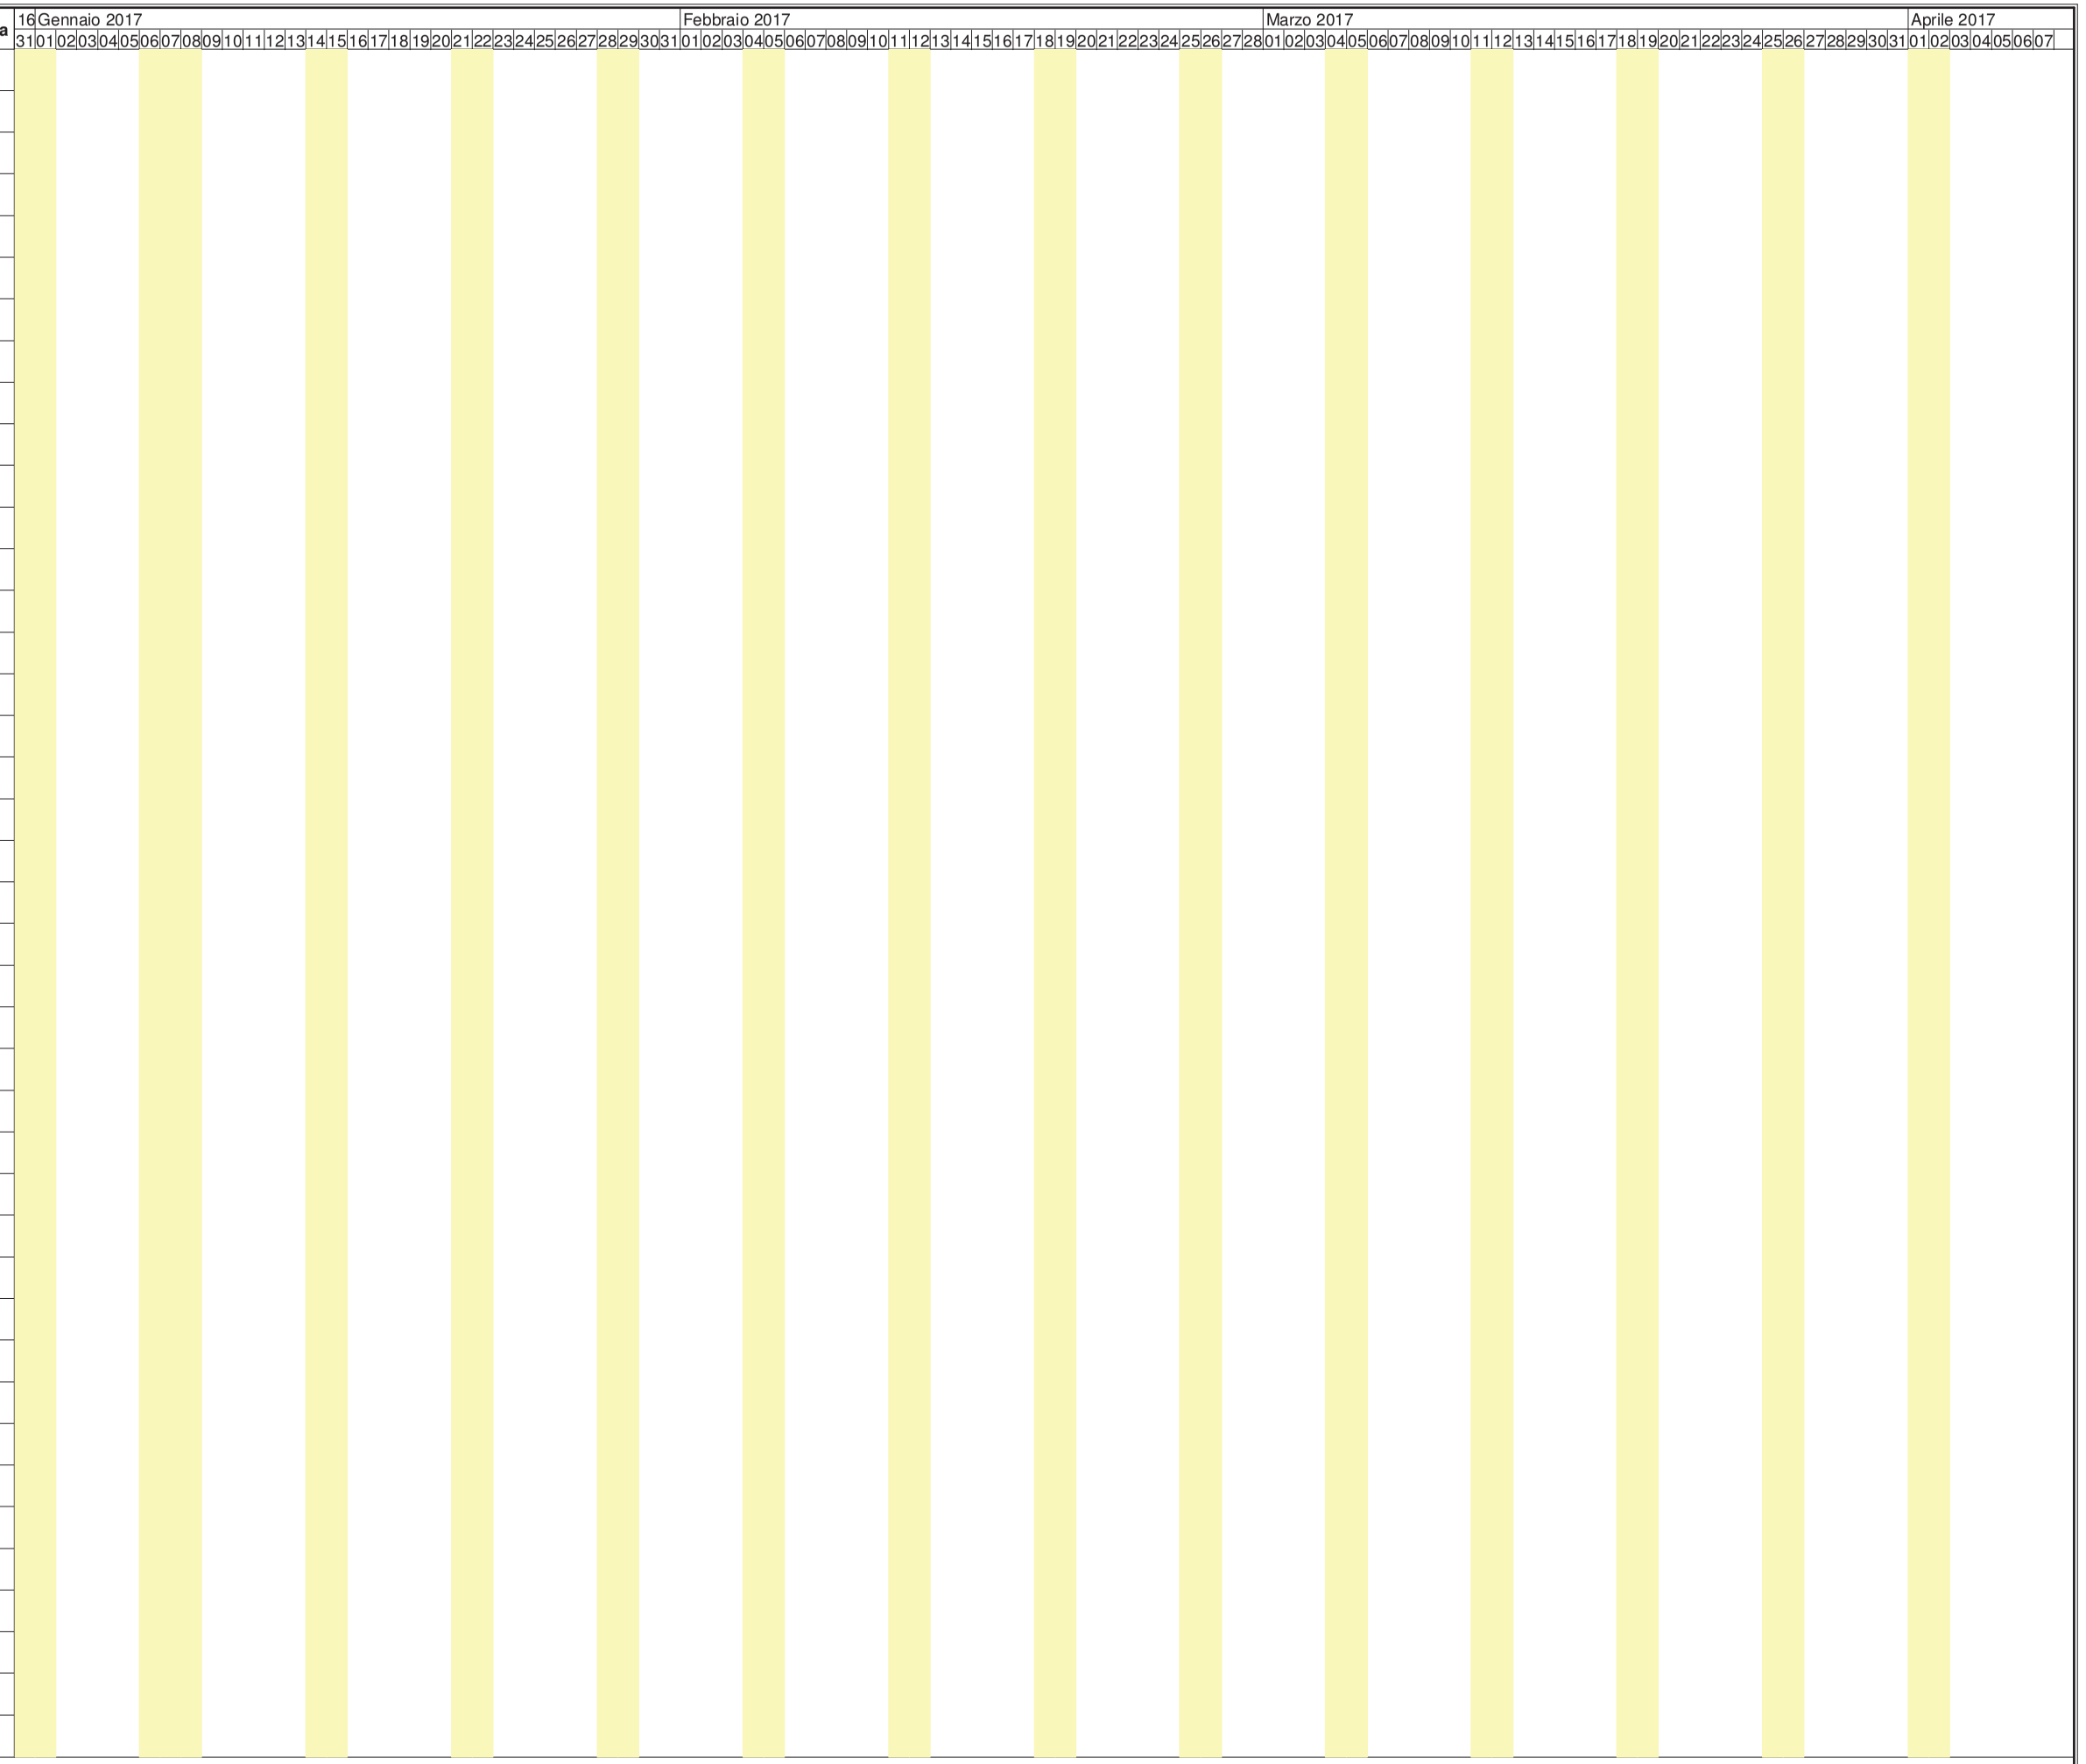

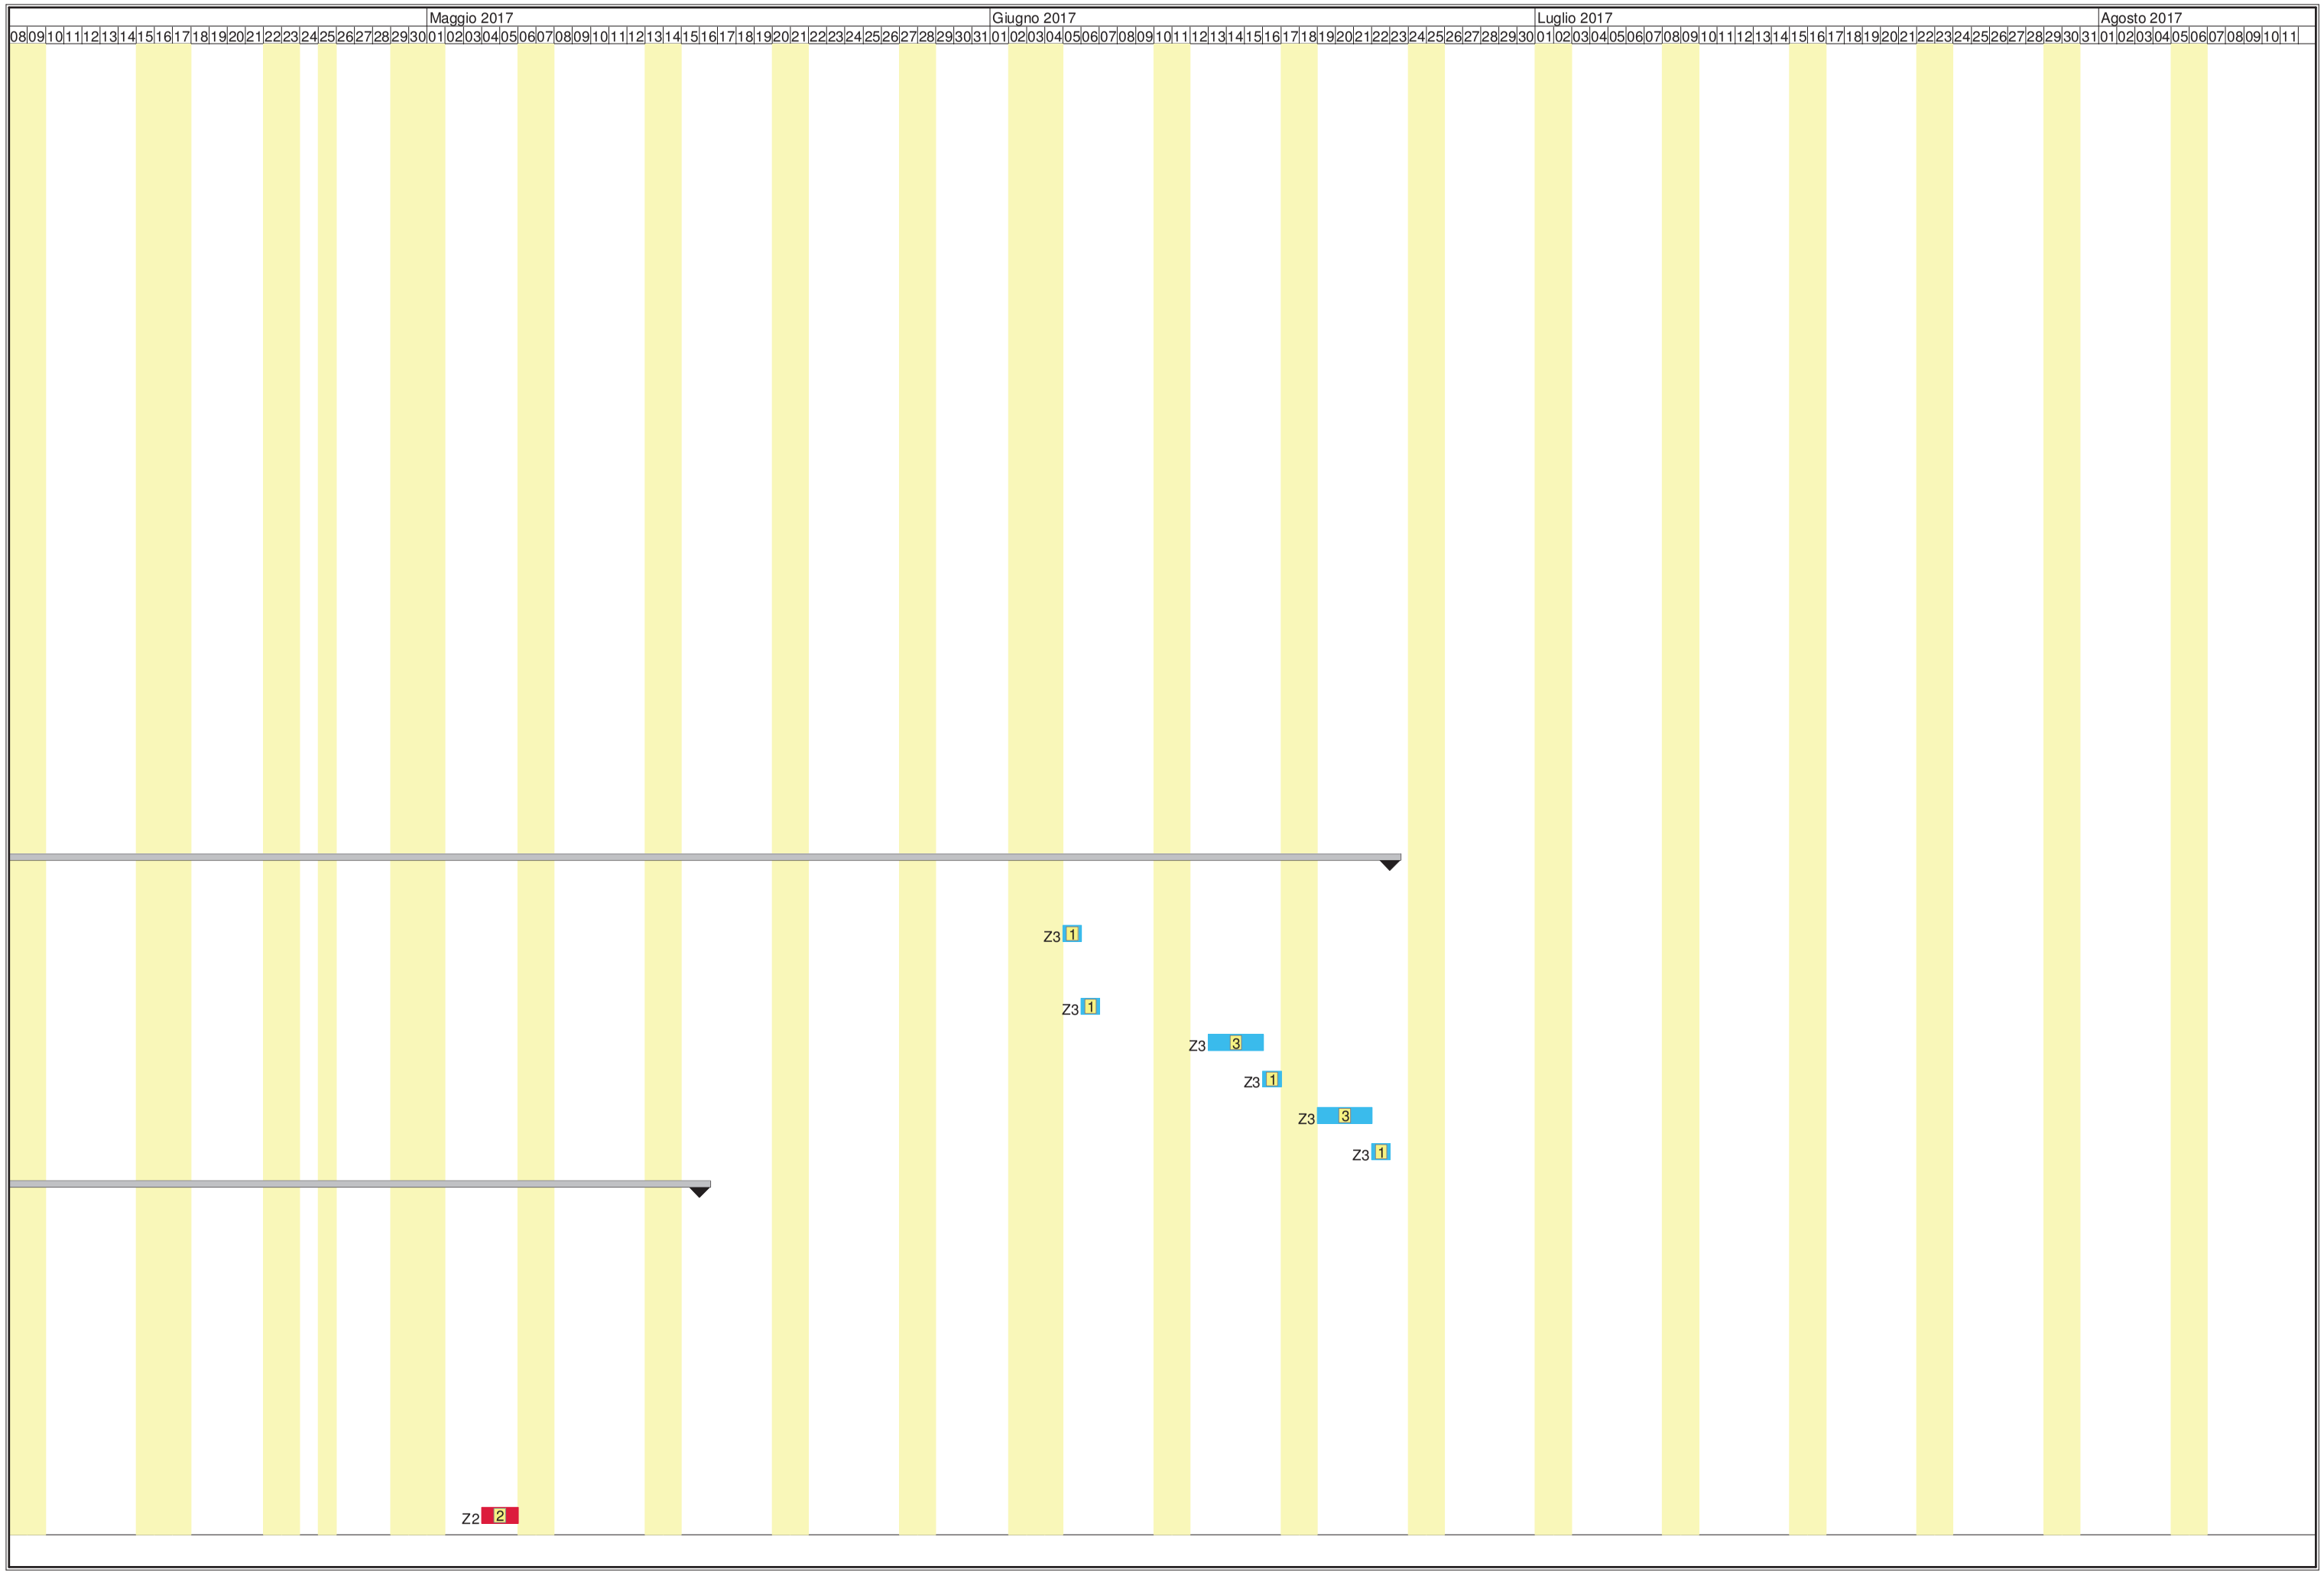
Maggio 2017
Giugno 2017
Luglio 2017
Agosto 2017
08 09 10 11 12 13 14 15 16 17 18 19 20 21 22 23 24 25 26 27 28 29 30 01 02 03 04 05 06 07 08 09 10 11 12 13 14 15 16 17 18 19 20 21 22 23 24 25 26 27 28 29 30 31 01 02 03 04 05 06 07 08 09 10 11 12 13 14 15 16 17 18 19 20 21 22 23 24 25 26 27 28 29 30 01 02 03 04 05 06 07 08 09 10 11 12 13 14 15 16 17 18 19 20 21 22 23 24 25 26 27 28 29 30 31 01 02 03 04 05 06 07 08 09 10 11
Z3 1
Z3 1
Z3 3
Z3 1
Z3 3
Z3 1
Z2 2

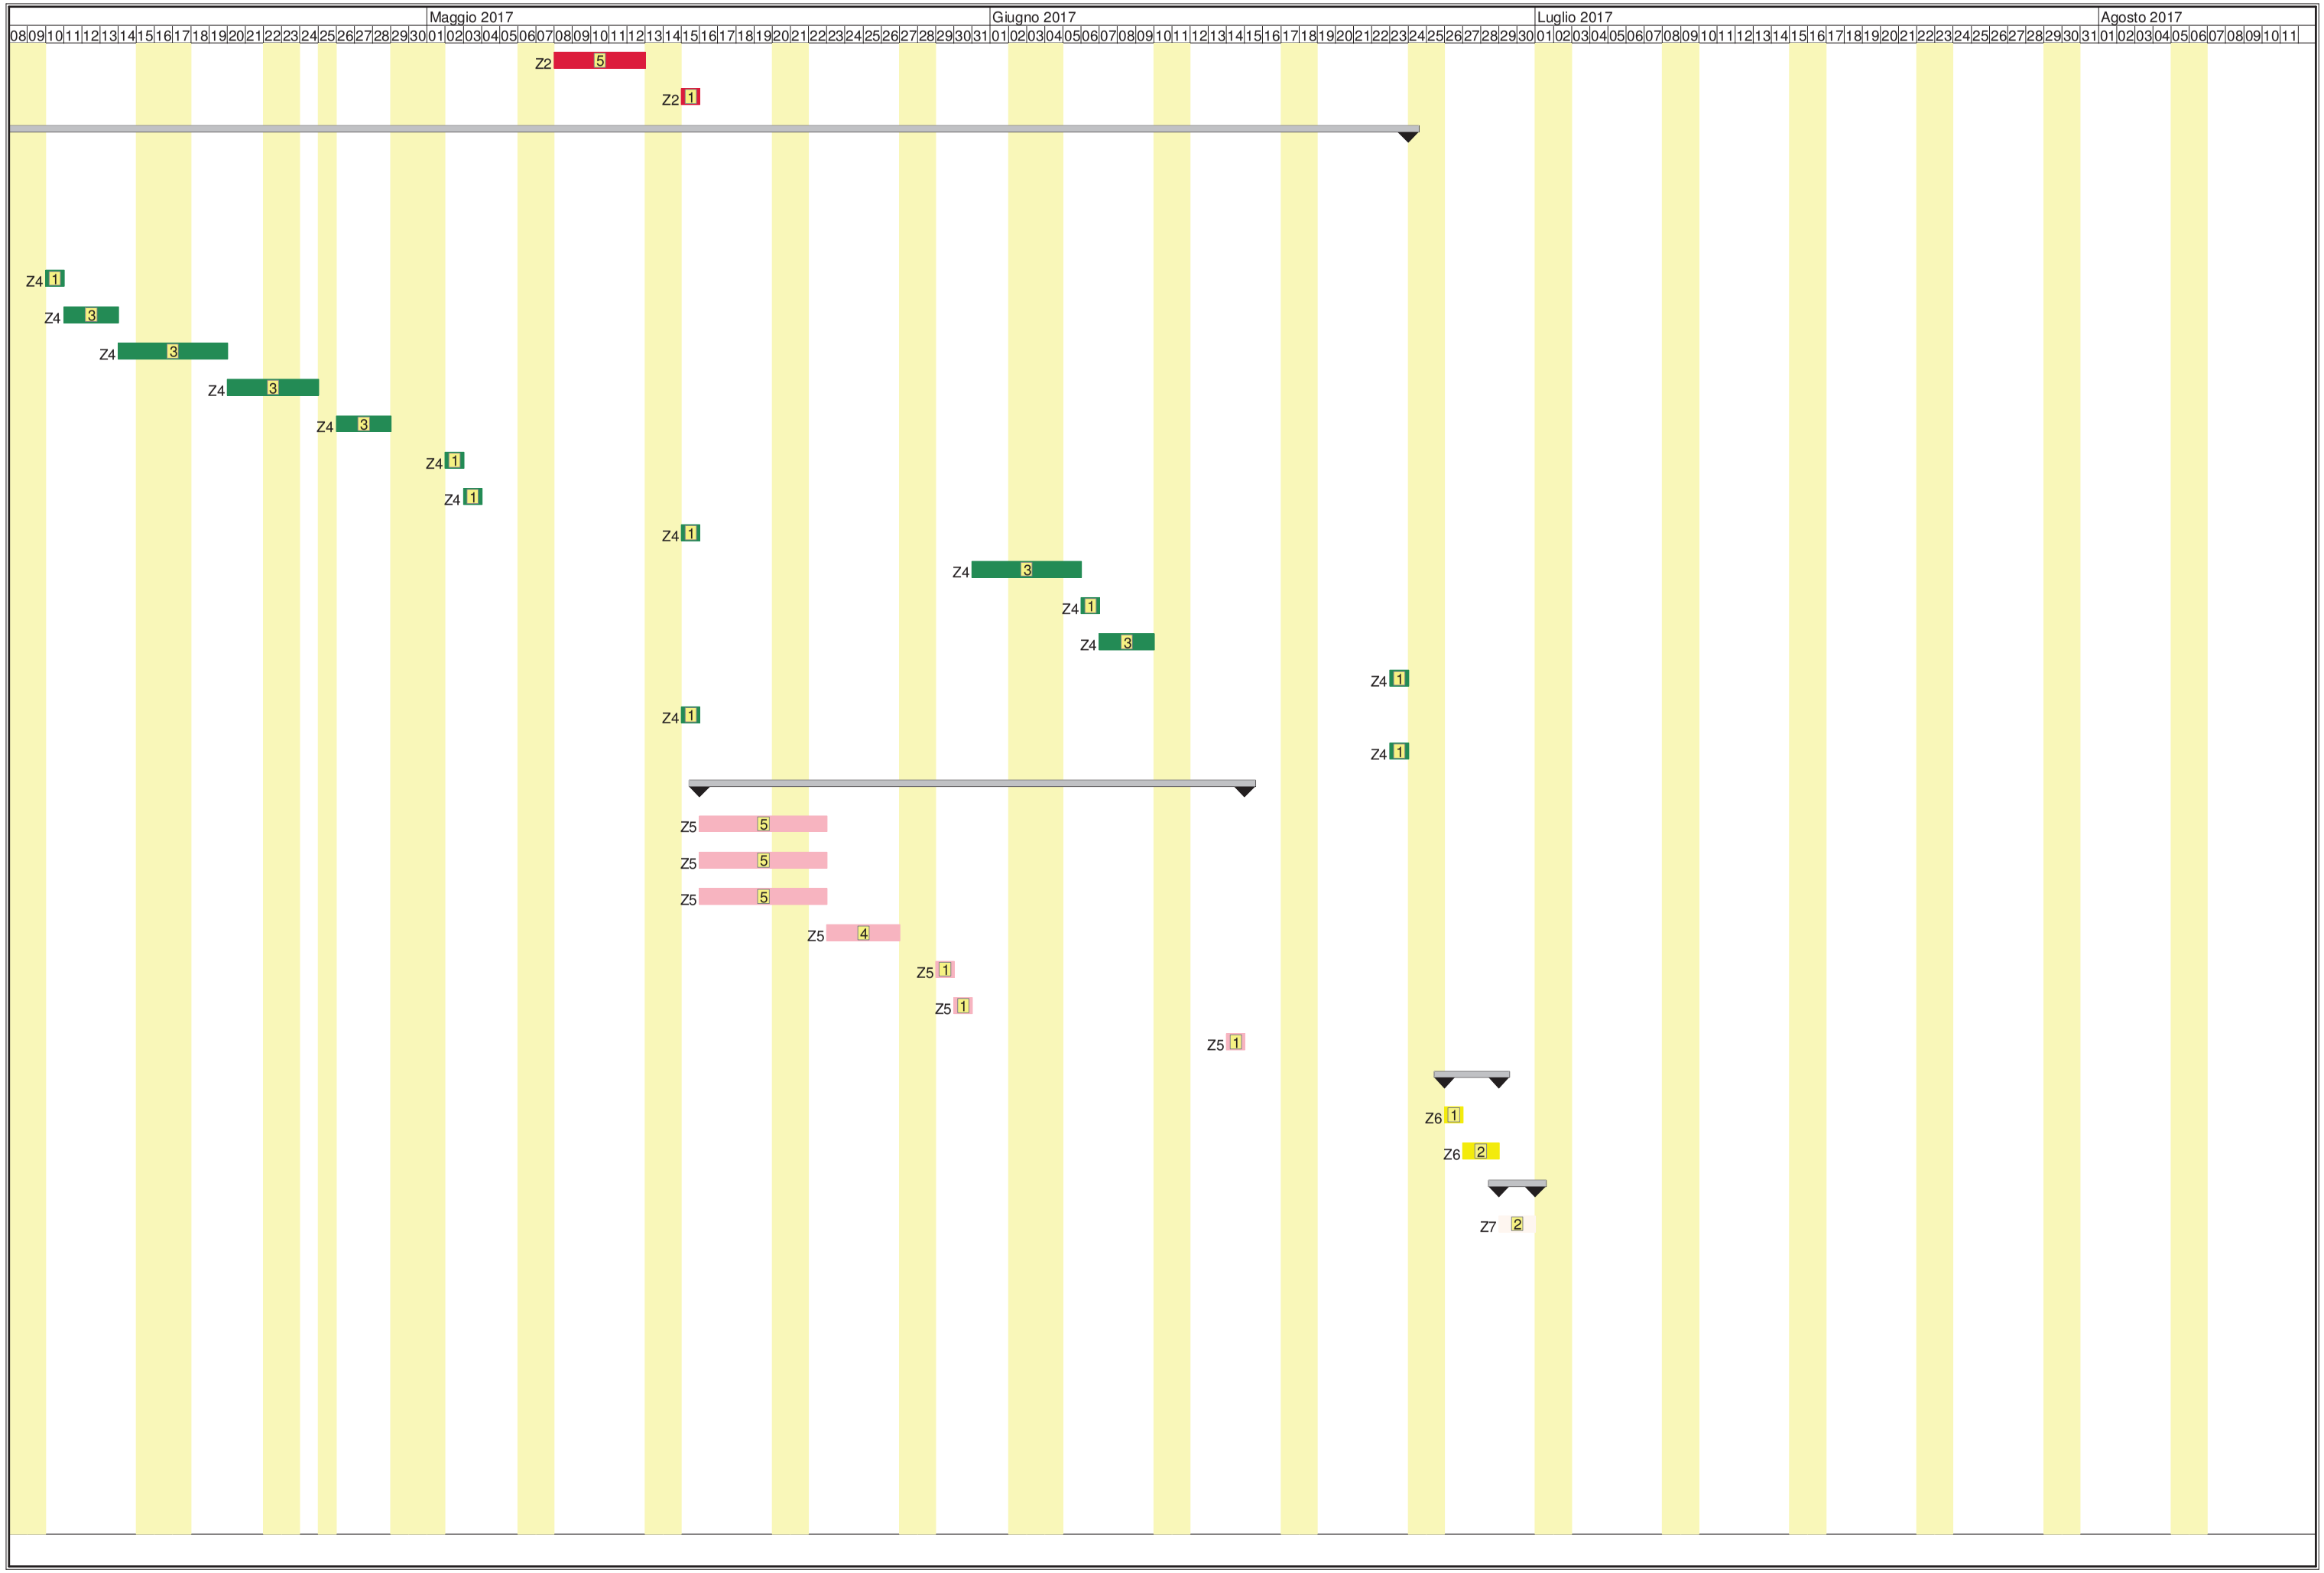
Maggio 2017
Giugno 2017
Luglio 2017
Agosto 2017
Z2 5
Z2 1
Z4 1
Z4 3
Z4 3
Z4 3
Z4 3
Z4 1
Z4 1
Z4 1
Z4 3
Z4 1
Z4 3
Z4 1
Z4 1
Z4 1
Z5 5
Z5 5
Z5 5
Z5 4
Z5 1
Z5 1
Z5 1
Z6 1
Z6 2
Z7 2

Maggio 2017
Giugno 2017
Luglio 2017
Agosto 2017
08 09 10 11 12 13 14 15 16 17 18 19 20 21 22 23 24 25 26 27 28 29 30 01 02 03 04 05 06 07 08 09 10 11 12 13 14 15 16 17 18 19 20 21 22 23 24 25 26 27 28 29 30 31 01 02 03 04 05 06 07 08 09 10 11 12 13 14 15 16 17 18 19 20 21 22 23 24 25 26 27 28 29 30 01 02 03 04 05 06 07 08 09 10 11 12 13 14 15 16 17 18 19 20 21 22 23 24 25 26 27 28 29 30 31 01 02 03 04 05 06 07 08 09 10 11