



QUINTO: EDIFICIO EX PORTINERIA SITUATO NEL CORTILE DELL'ATTUALE SCUOLA ELEMENTARE DA VERAZZANO CON ACCESSO DA VIA GIANELLI 49


PIANO 1 SS

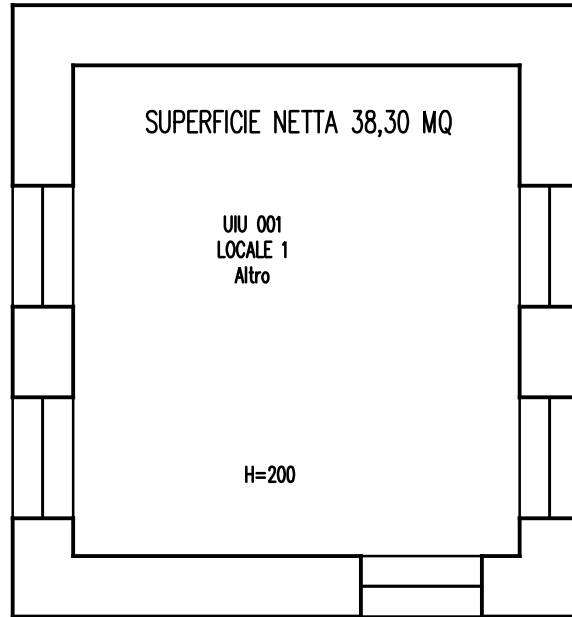

PIANO TERRA

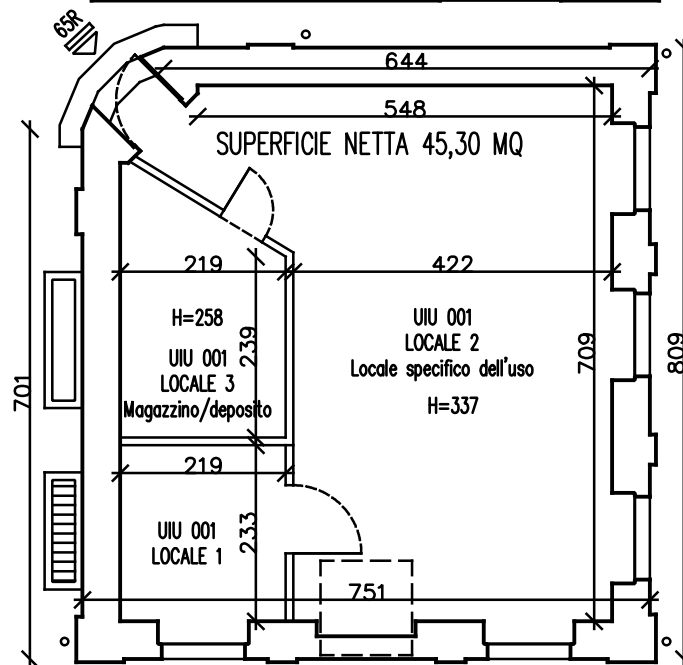

PIANO COPERTURA

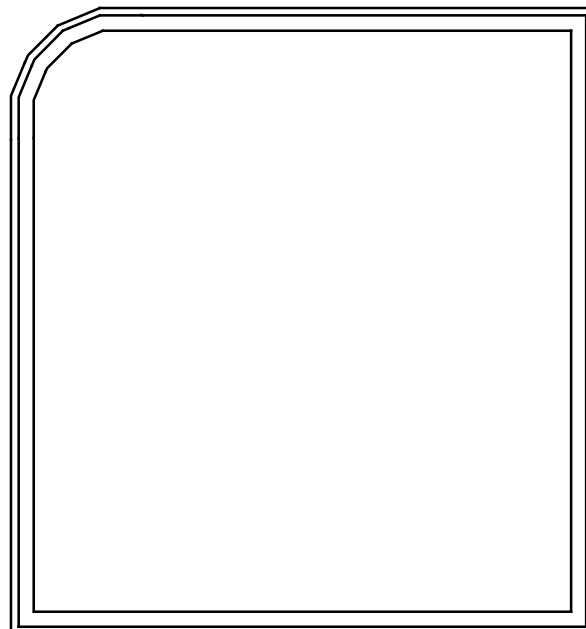

SCHEDA N. 4

SCALA 1:100