Agenzia del Territorio
CATASTO FABBRICATI
Ufficio Provinciale di Genova

Dichiarazione protocollo n. GE0015866 del 19/01/2009
Planimetria di u.i.u. in Comune di Genova - Genova
Vico Della Croce Bianca civ. 11R

Identificativi Catastali:	Compilata da:
Sezione: GEA	Paci Claudia
Foglio: 81	Iscritto all'albo: Geometri
Particella: 67	
Subalterno: 24	Prov. Genova N. 2293

Scheda n. 1 Scala 1:200

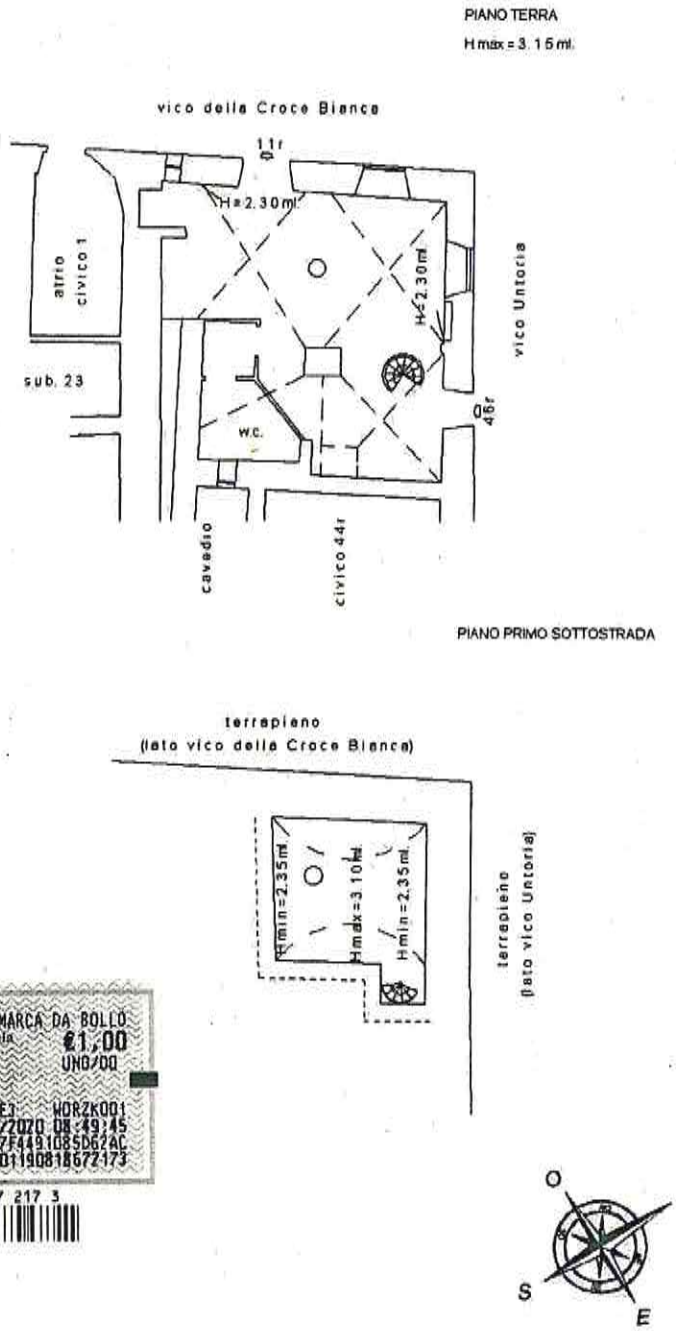

MARCA DA BOLLO
Ministero dell'Economia e delle Finanze
€1,00
UNO/00
Agenzia Entrate
01010367 00004CE3 WORZK001
00222489 15/06/2020 08:49:45
4578-00010 877F4491085D62AC
IDENTIFICATIVO : 01190818672173
0 1 19 081867 217 3

Ultima planimetria in atti

Data: 16/11/2017 - n. T218589 - Richiedente: 08866890158
Totale schede: 1 - Formato di acquisizione: A4(210x297) - Formato stampa richiesto: A4(210x297)

Catasto dei Fabbricati - Situazione al 16/11/2017 - Comune di GENOVA/Q (D969) - < Sez.Urb.: GEA - Foglio: 81 - Particella: 67 - Subalterno: 24 >
VICO DI UNTORIA n. 46R, VICO CROCE BIANCA n. 11R piano: T-S1;