




Pianta liv. copertura

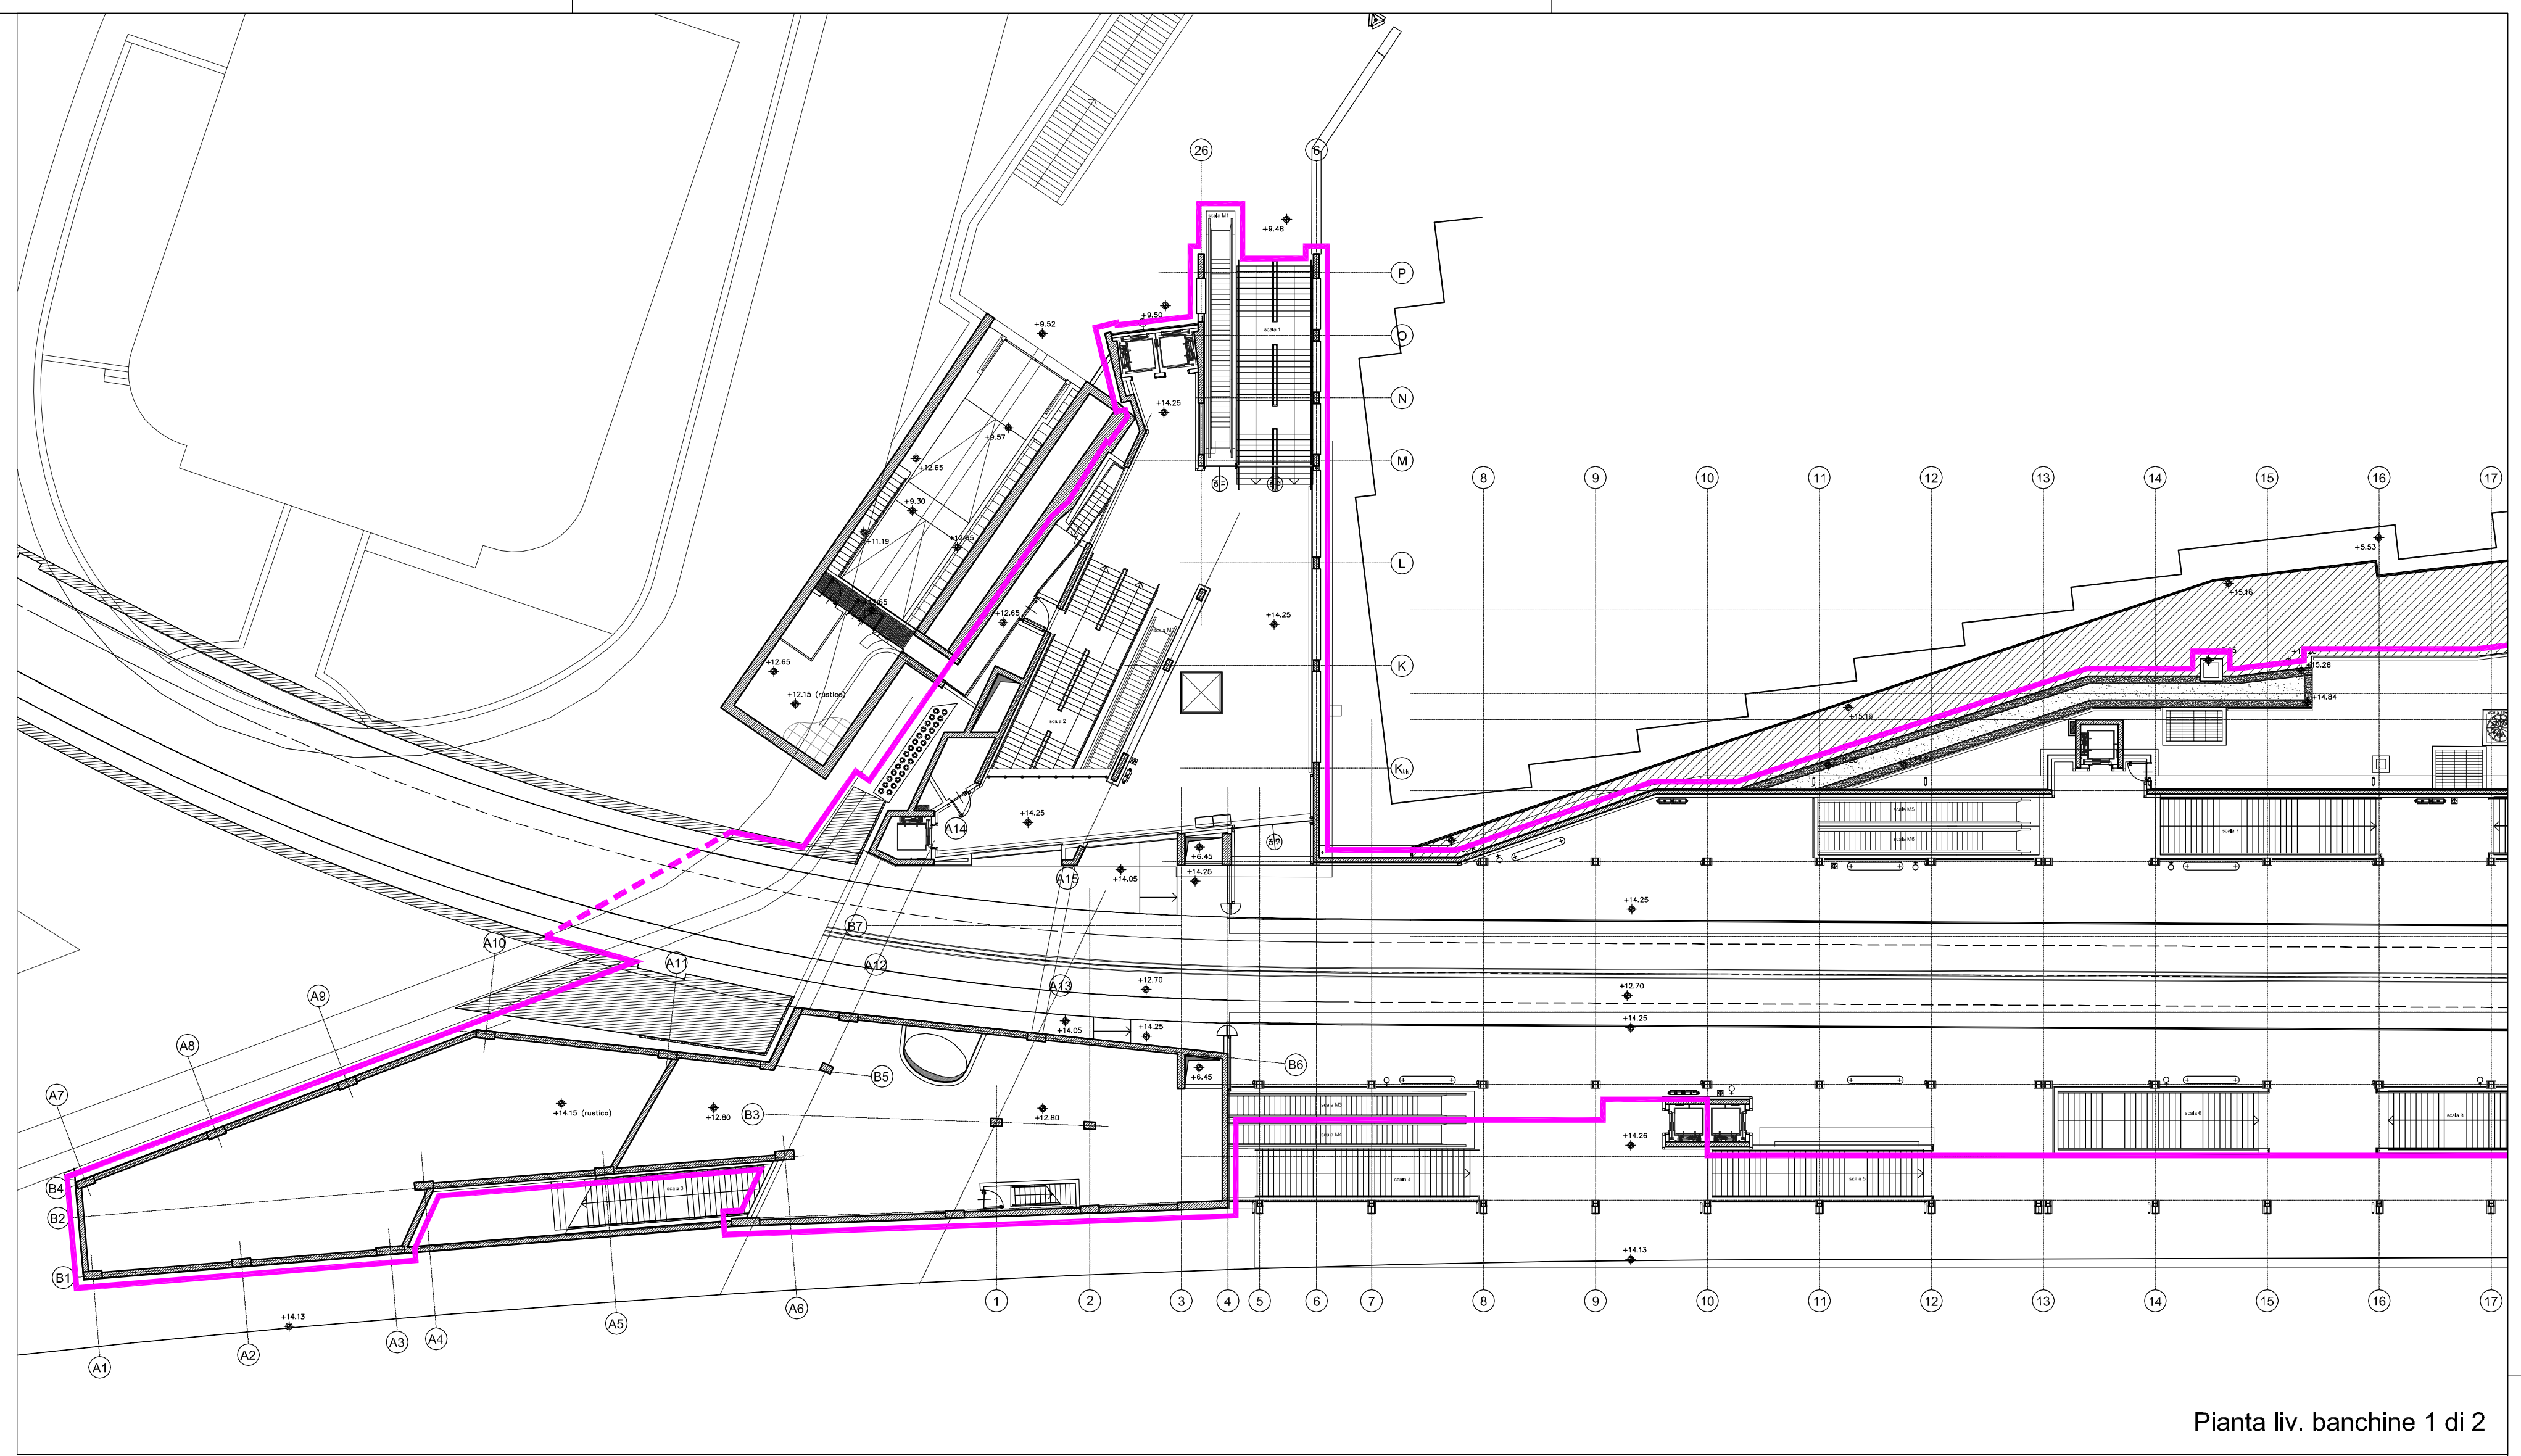

Pianta liv. banchine 1 di 2

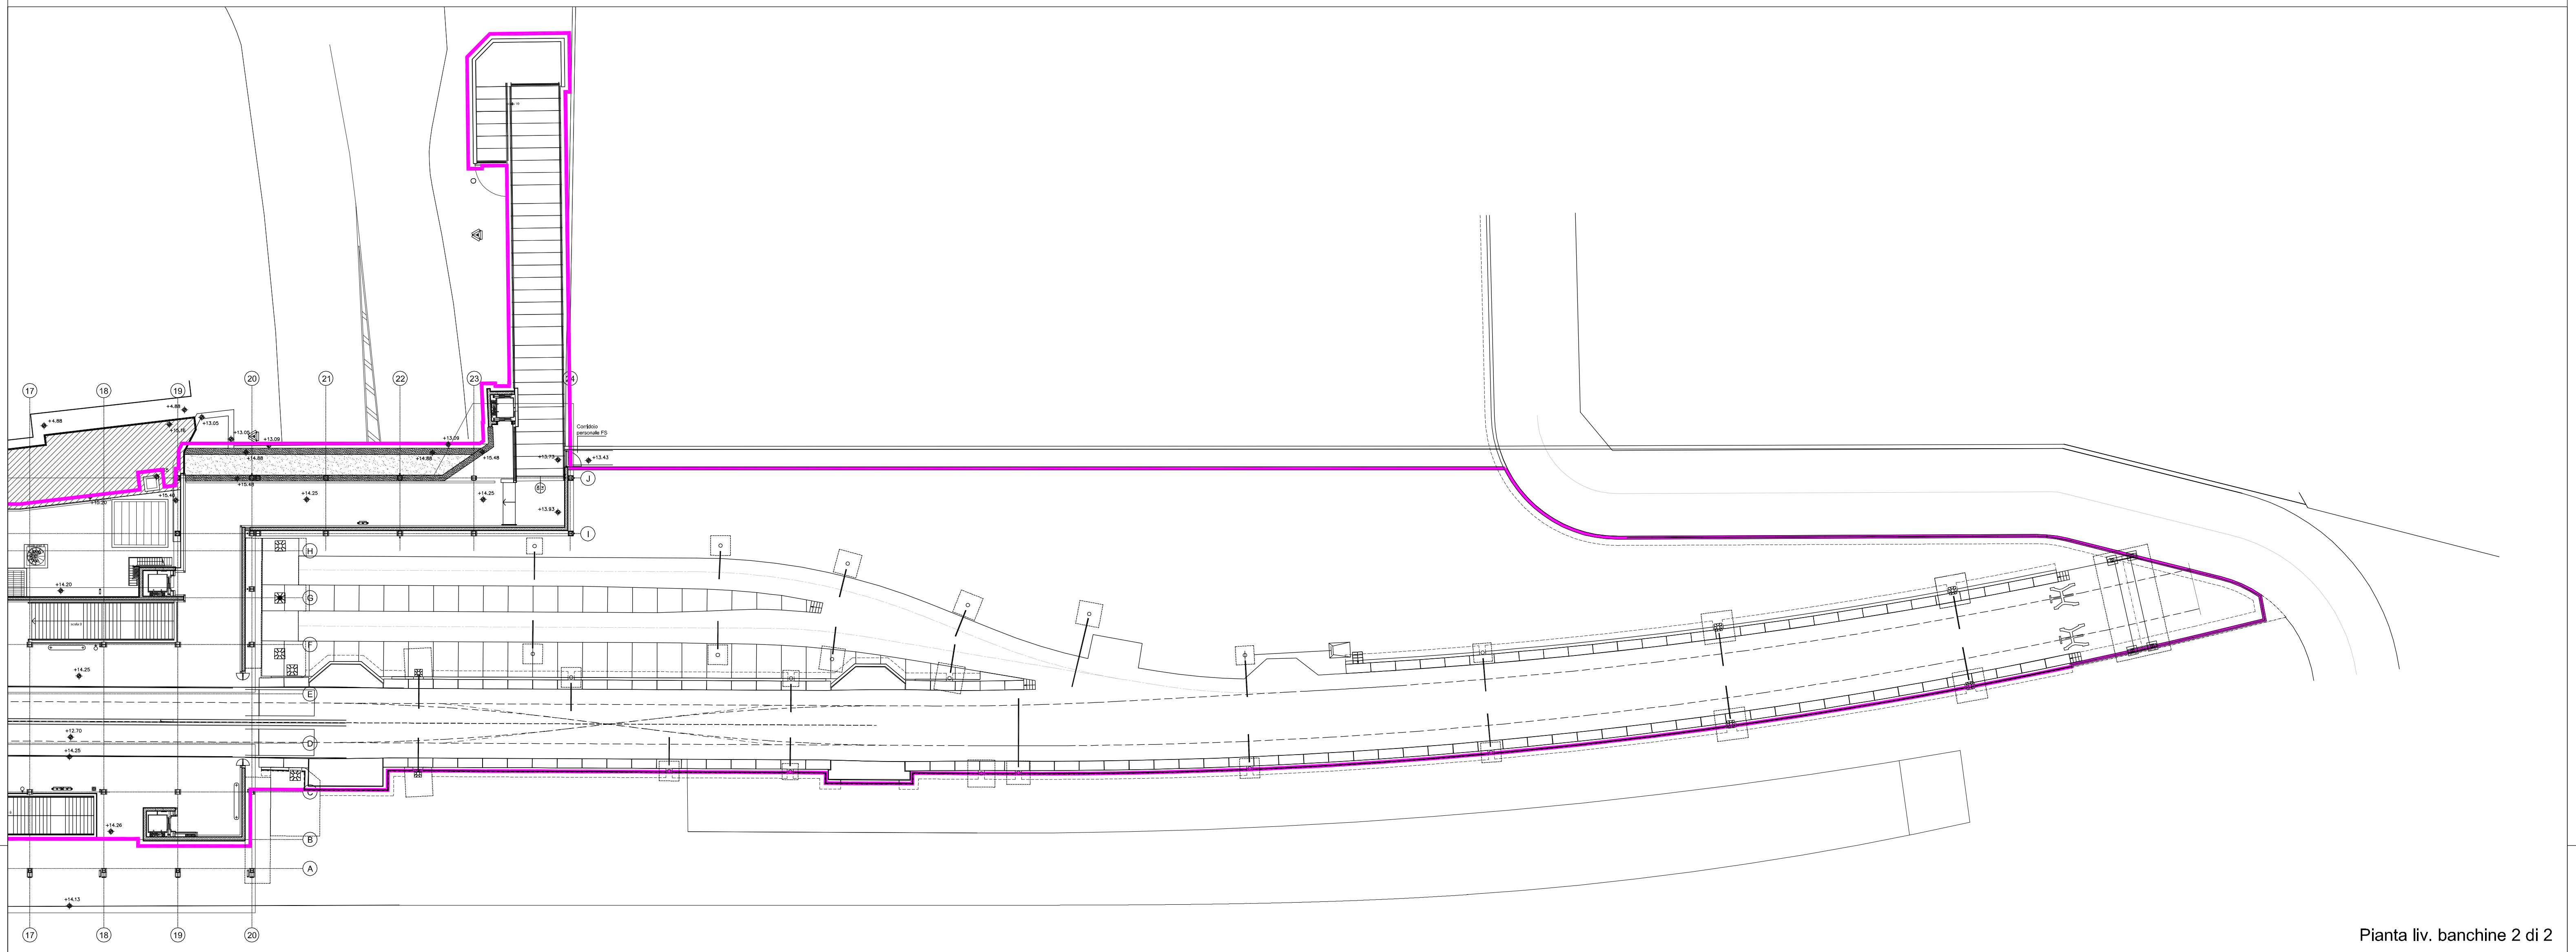



Pianta liv. banchine 2 di 2

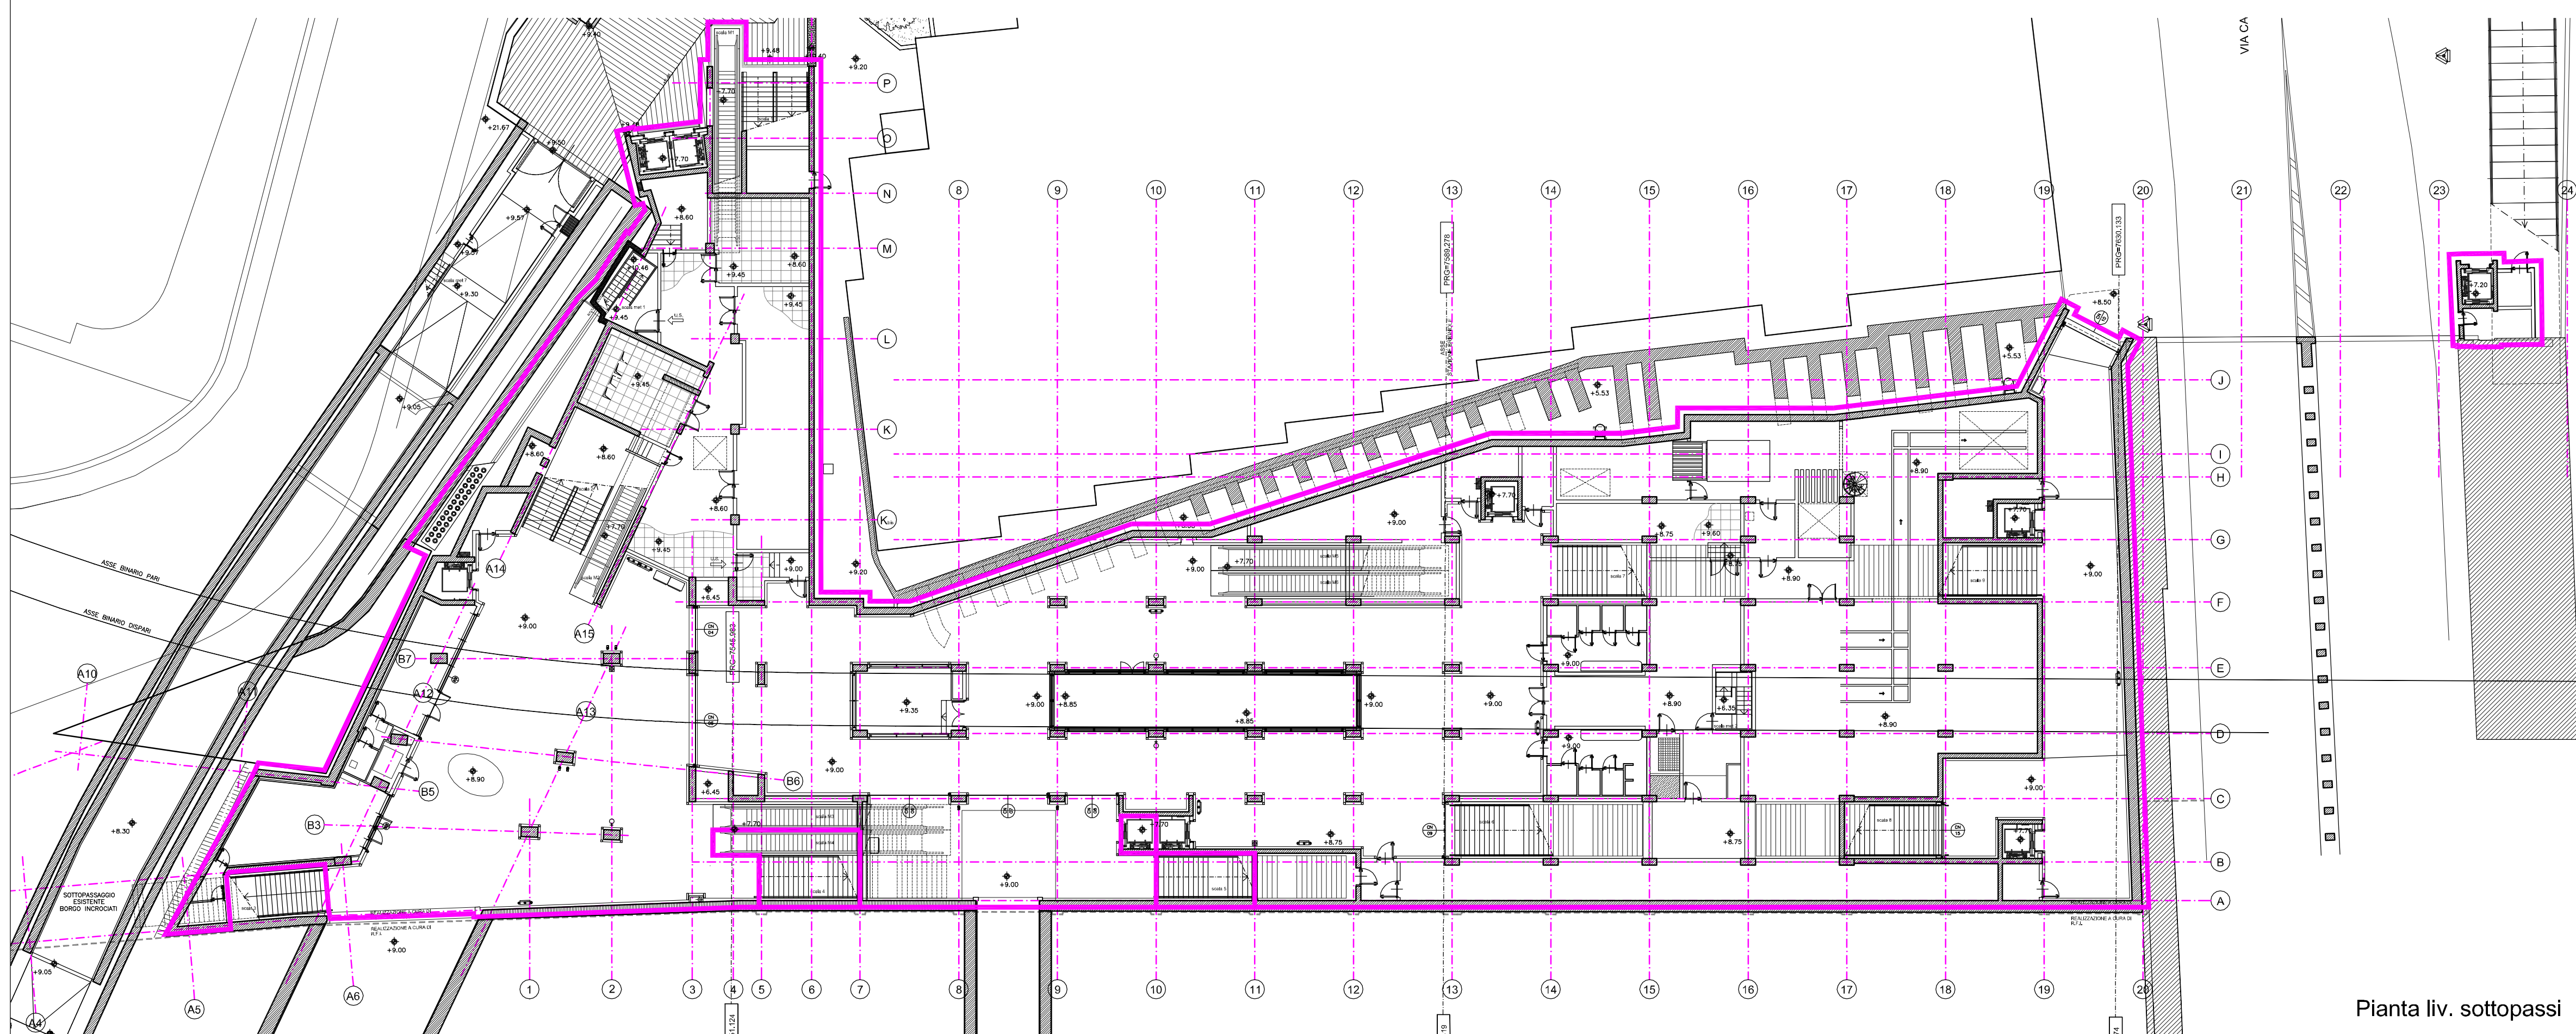

Pianta liv. sottopassi

- Individuazione spazi assegnati ad AMT
- Individuazione spazi assegnati ad ASTER

AnsaldoSTS <small>A Finmeccanica Company</small>		COMUNE DI GENOVA <small>Settore Infrastrutture di Trasporto Pubblico</small>		EMISSIONE DATA: 25-11-2012 REV: 0
REDATTO: [] TRACCIATO: [] MANIPOLATO: [] PLOTTA: [] APPROV.: [] AUTORE: []		DESCRIZIONE REVISIONE DOCUMENTO PROG. IMP. NUMERO		MG57FA21380 <small>CODICE PRODOTTO AREA TIPO TARIFFA</small> D5G3CD
TITOLO DOCUMENTO: METROPOLITANA DI GENOVA TRATTA DE FERRARI-BRIGNOLE STAZIONE BRIGNOLE PIANTE INDIVIDUAZIONE SPAZI AMT-ASTER				
EMITTENTE: atelier di architettura <small>Via Quarta 2 - 16158 GENOVA</small>				CODICE ENTE: FORMATO: A1 SCALA: 1:250 FOGLIO:

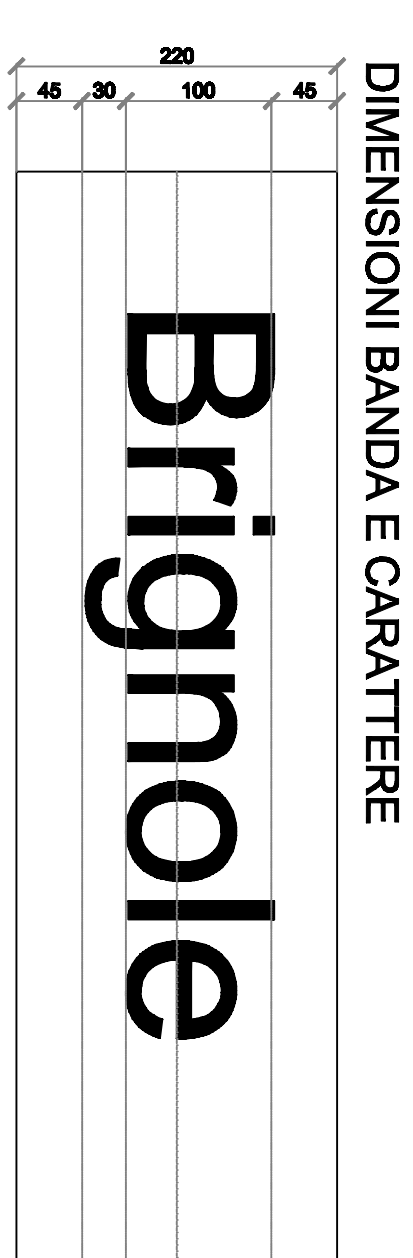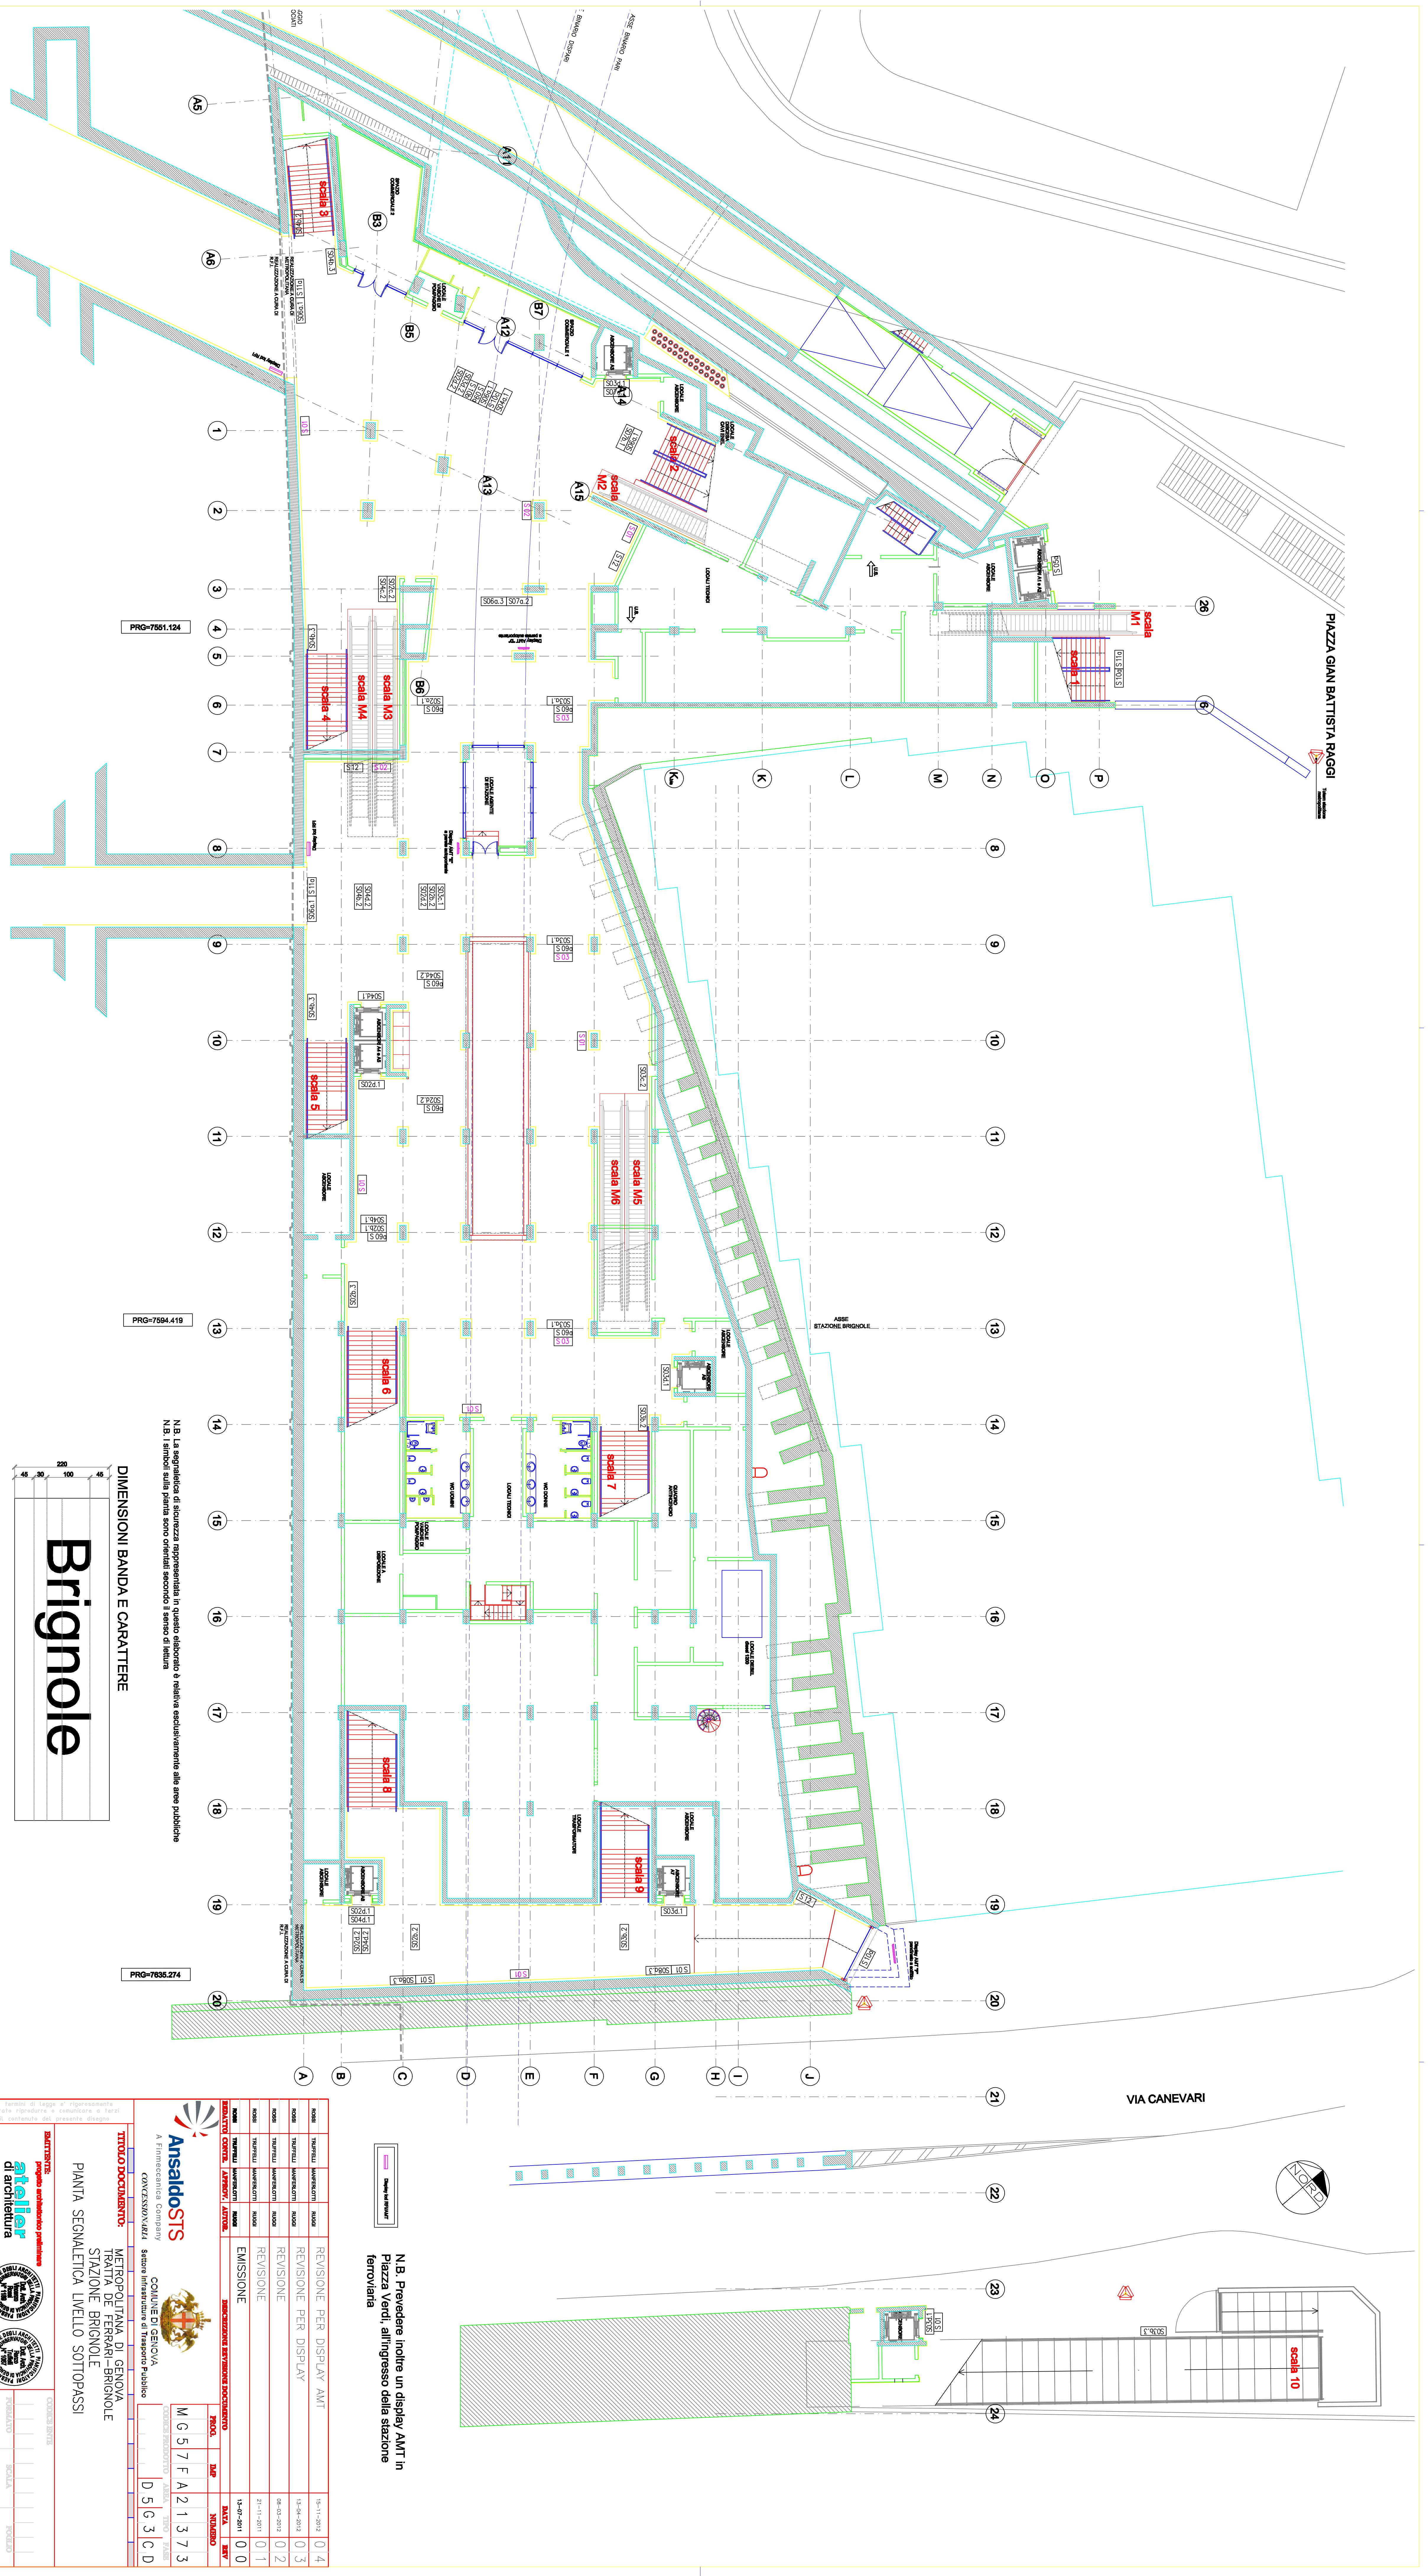

N.B. La segnaletica di sicurezza rappresentata in questo elaborato è relativa esclusivamente alle aree pubbliche
 N.B. I tempi di attesa sono indicati secondo il senso di marcia

N.B. Prevedere inoltre un display AMT in
 Piazza Verdi, all'ingresso della stazione
 ferroviaria

REVISIONE PER DISPLAY AMT	04
REVISIONE PER DISPLAY	03
REVISIONE	02
REVISIONE	01
EMMISSIONE	00


PROG.: M G 5 7 F A 2 1 3 7 3
NUMERO: D 5 G 3 C D

ANSALDO STS
 A Finmeccanica Company
 COVENANTUM RAIL
 Settore Infrastrutture di Trasporto Pubblico

CONTRATTO: COLLINE DI GENOVA
PROGETTO: METROPOLITANA DI GENOVA
STAZIONE: STAZIONE BRIGNOLE
PIANTA: SEGNALETICA LIVELLO SOTTOPASSI

PROGETTO: **Atelier di architettura**
 Via S. Stefano Genova

CONTRATTO: **ATI**

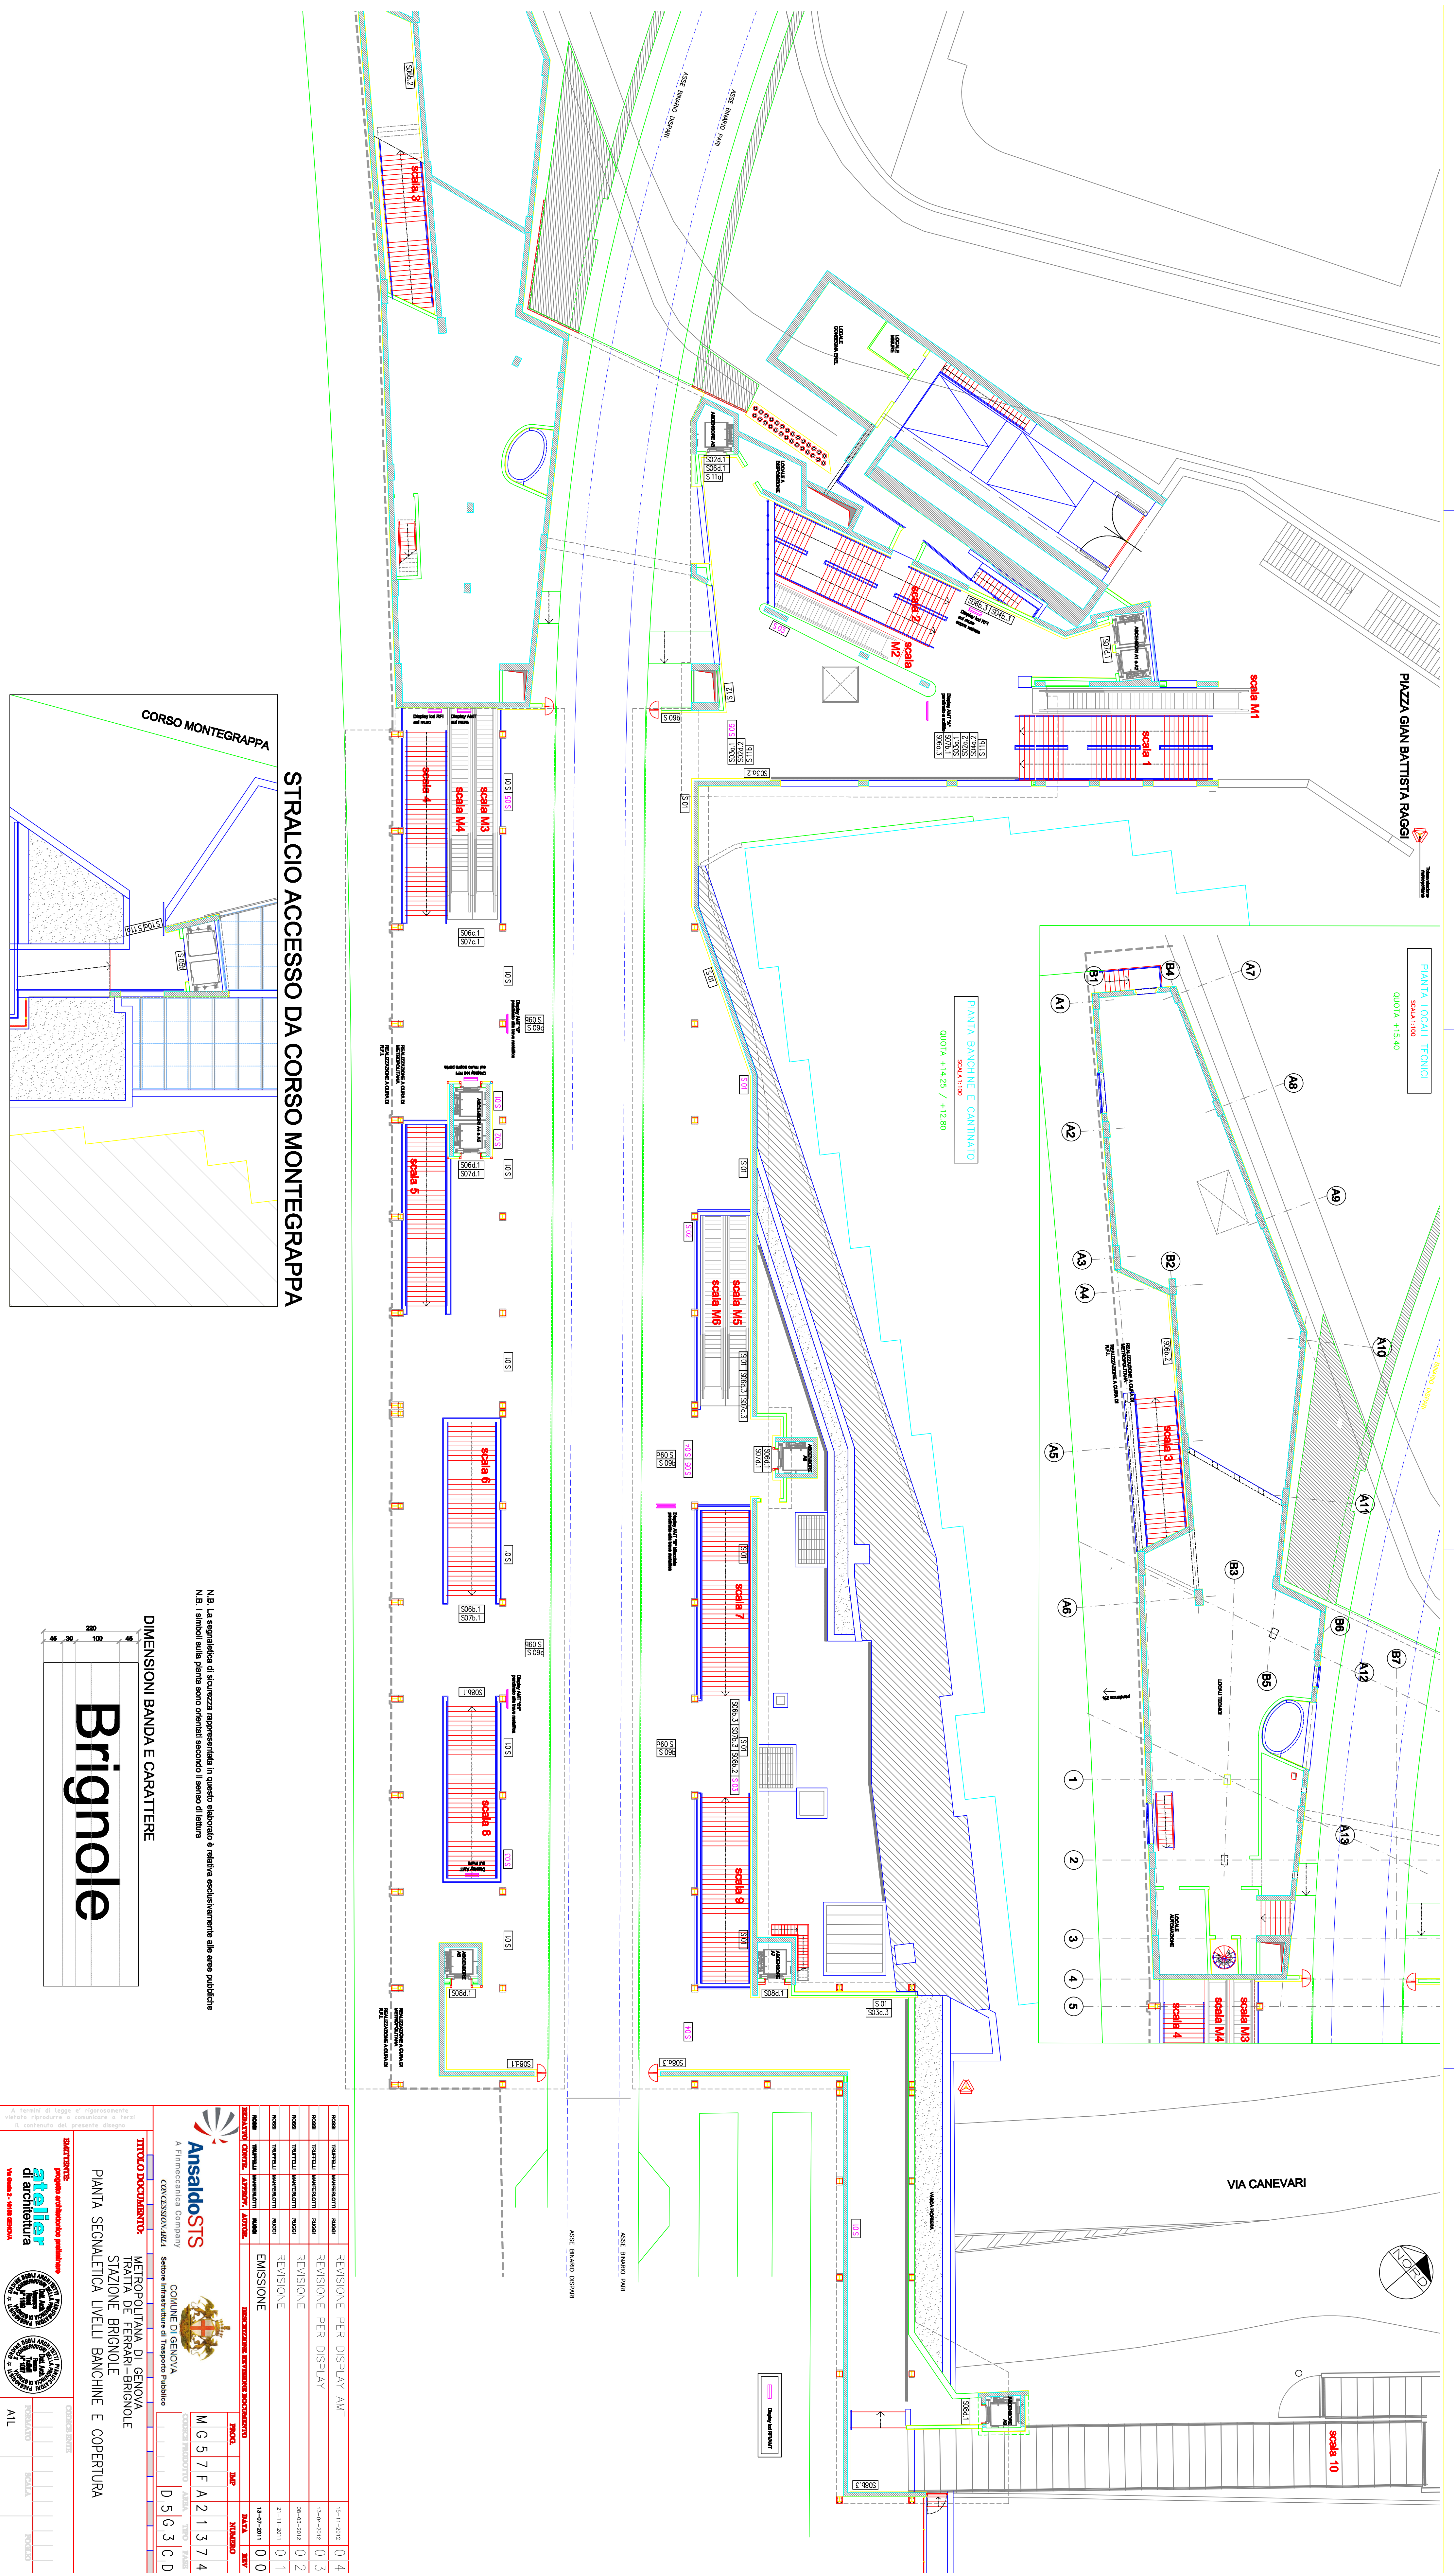

N.B. La larghezza di scala rappresentata in questo abbozzo è relativa esclusivamente alle aree pubbliche.
 N.B. I simboli della parte poco originali secondo il senso di scala.

DIMENSIONI BANDE E CARATTERE

Brignole

DATA	OPERAZIONE	MODALITÀ	REVISIONE PER DISPLAY AMT
15-11-2018	REVISIONE PER DISPLAY AMT	0,4	
14-06-2018	REVISIONE PER DISPLAY AMT	0,3	
08-04-2018	REVISIONE	0,2	
27-11-2017	REVISIONE	0,1	
15-08-2017	EMISIONE	0,0	

PROGETTO	MAF	NUMERO	00
PRODOTTO	MAF	NUMERO	00

AnsaldoSTS
 A Finanziaria Company
 CONCESSIONARIA DELLA gestione Infrastruttura di Trasporto Pubblico

COMUNE DI GENOVA
 METROPOLITANA DI GENOVA
 TRATTA DE FERRARI-BRIGNOLE
 STAZIONE BRIGNOLE
 PIANTE SEGNALETICA LIVELLI BANCHINE E COPERTURA

TITOLO DOCUMENTO: D 510 31 C D

M 5 5 7 F A 2 1 3 7 4

Logo of **Atelier di architettura** and other professional seals.