


STATO DI PROGETTO - PIANO PRIMO -

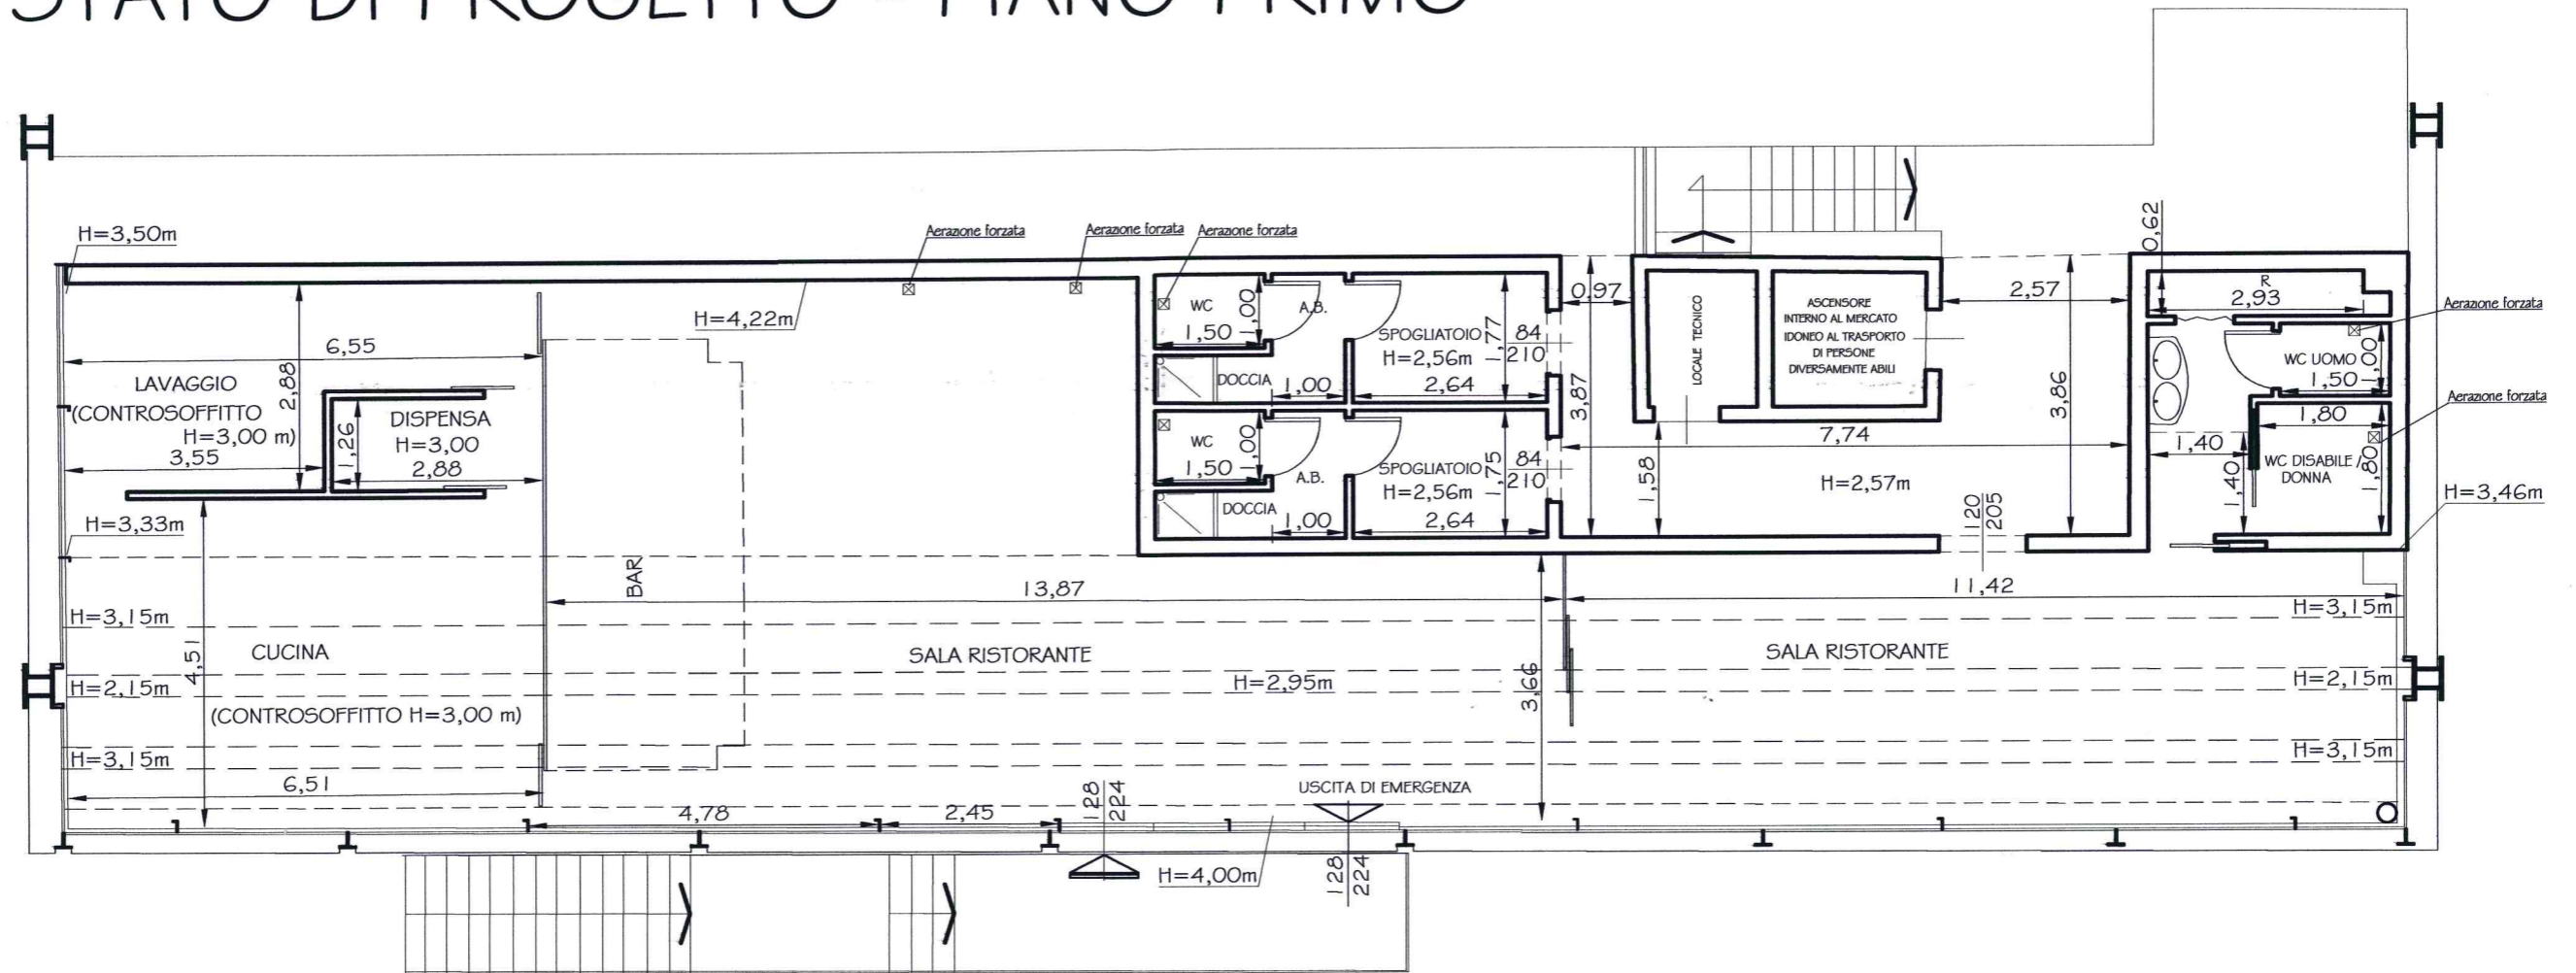

Via Jean Monnet

STATO DI CONFRONTO - PIANO PRIMO -

