






LEGENDA

- PRESCRIZIONI PER LA BONIFICA DI TERRENI DA ORDIGNI BELLICI:**
- Taglio della vegetazione di tipo erbaceo e arbustivo (ove presente) e/o demolizioni di pavimentazione stradale.
 - Bonifica superficiale mediante ricerca e localizzazione di ordigni esplosivi residui bellici con cercamine fino alla profondità di cm. 100 dal piano di campagna (p.d.c.).
 - Bonifica in profondità mediante ricerca e localizzazione di ordigni esplosivi residui bellici, eseguita a mezzo di trivellazioni verticali. Le trivellazioni vanno effettuate secondo una maglia ortogonale di metri 2.80 x 2.80 estesa a tutta la zona da indagare.
 - Eventuale scavo con mezzi meccanici e/o a mano, per il recupero degli ordigni esplosivi residui e/o masse ferrose rilevate e rinterro con materiale di risulta.

N.B. Le operazioni devono essere preventivamente autorizzate dall'Ufficio B.C.M. del Comando Militare competente per il territorio e vanno effettuate da idonea ditta specializzata B.C.M.

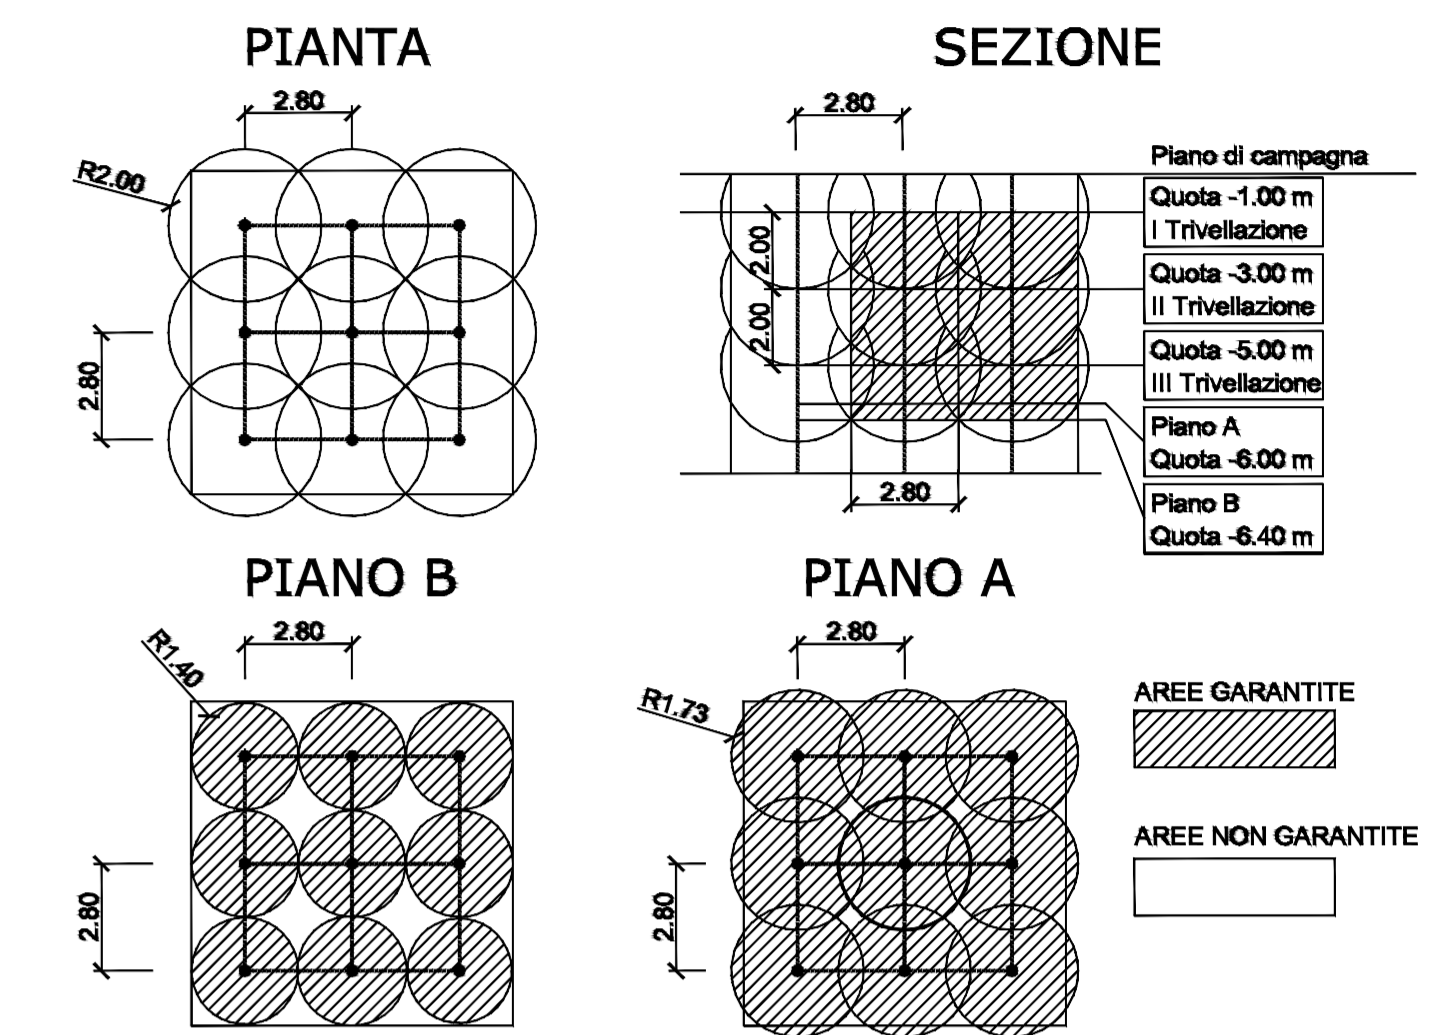

- Aree cantieri
- Cavidotto e pozzetto TE - Bonifica profonda
- Plinti fondazione pali TE - Bonifica profonda
- Fermate - Bonifica profonda
- VOLTRI Capolinea - Bonifica profonda
- SSE01 SSE - Bonifica superficiale

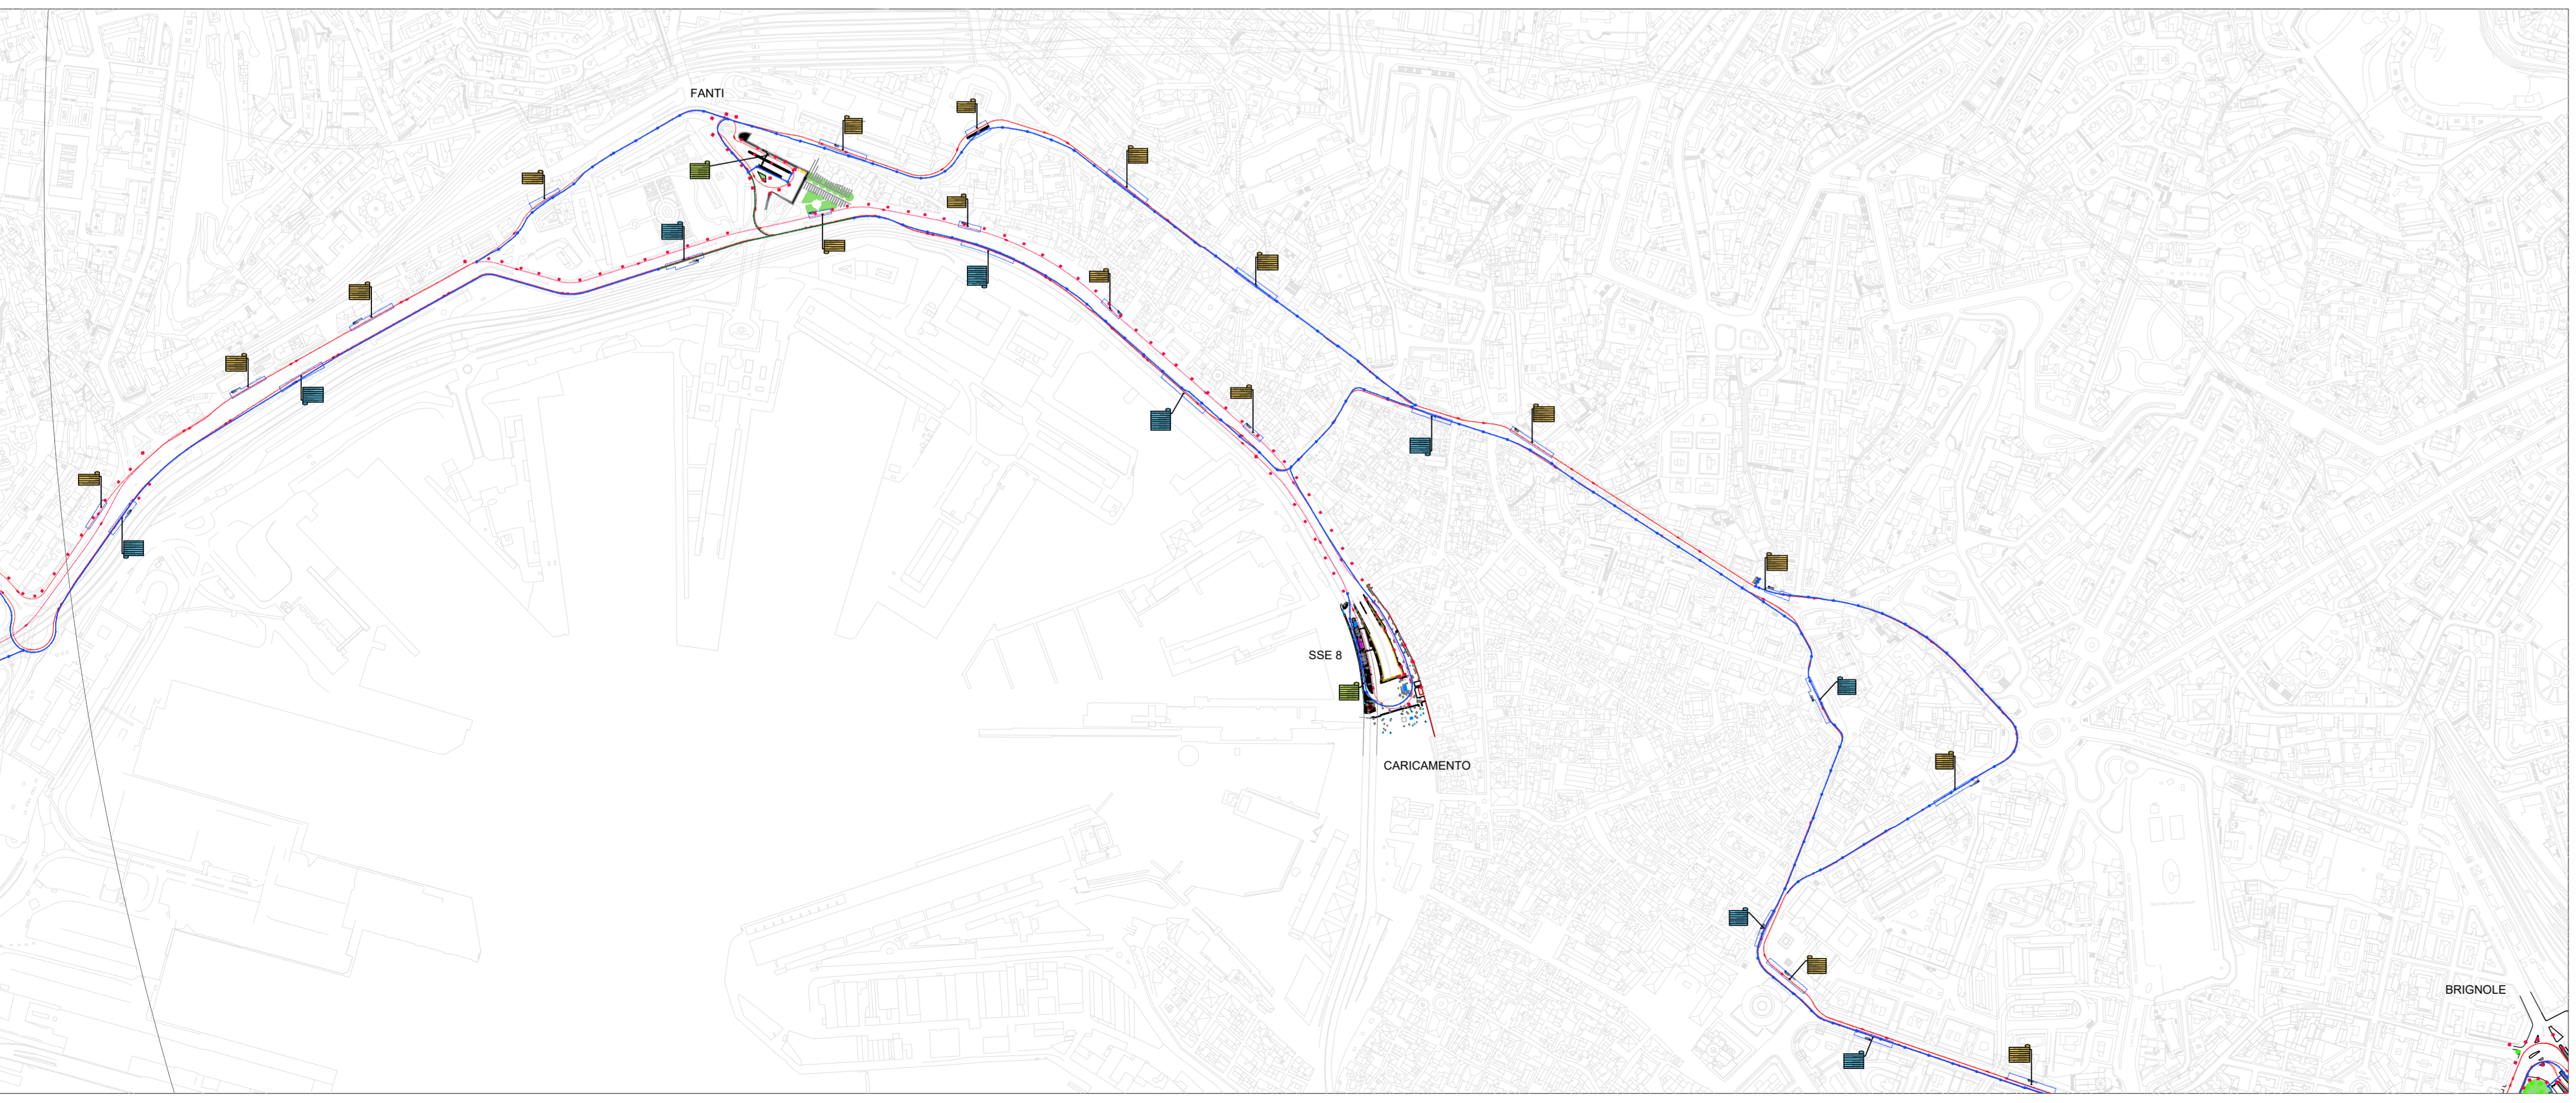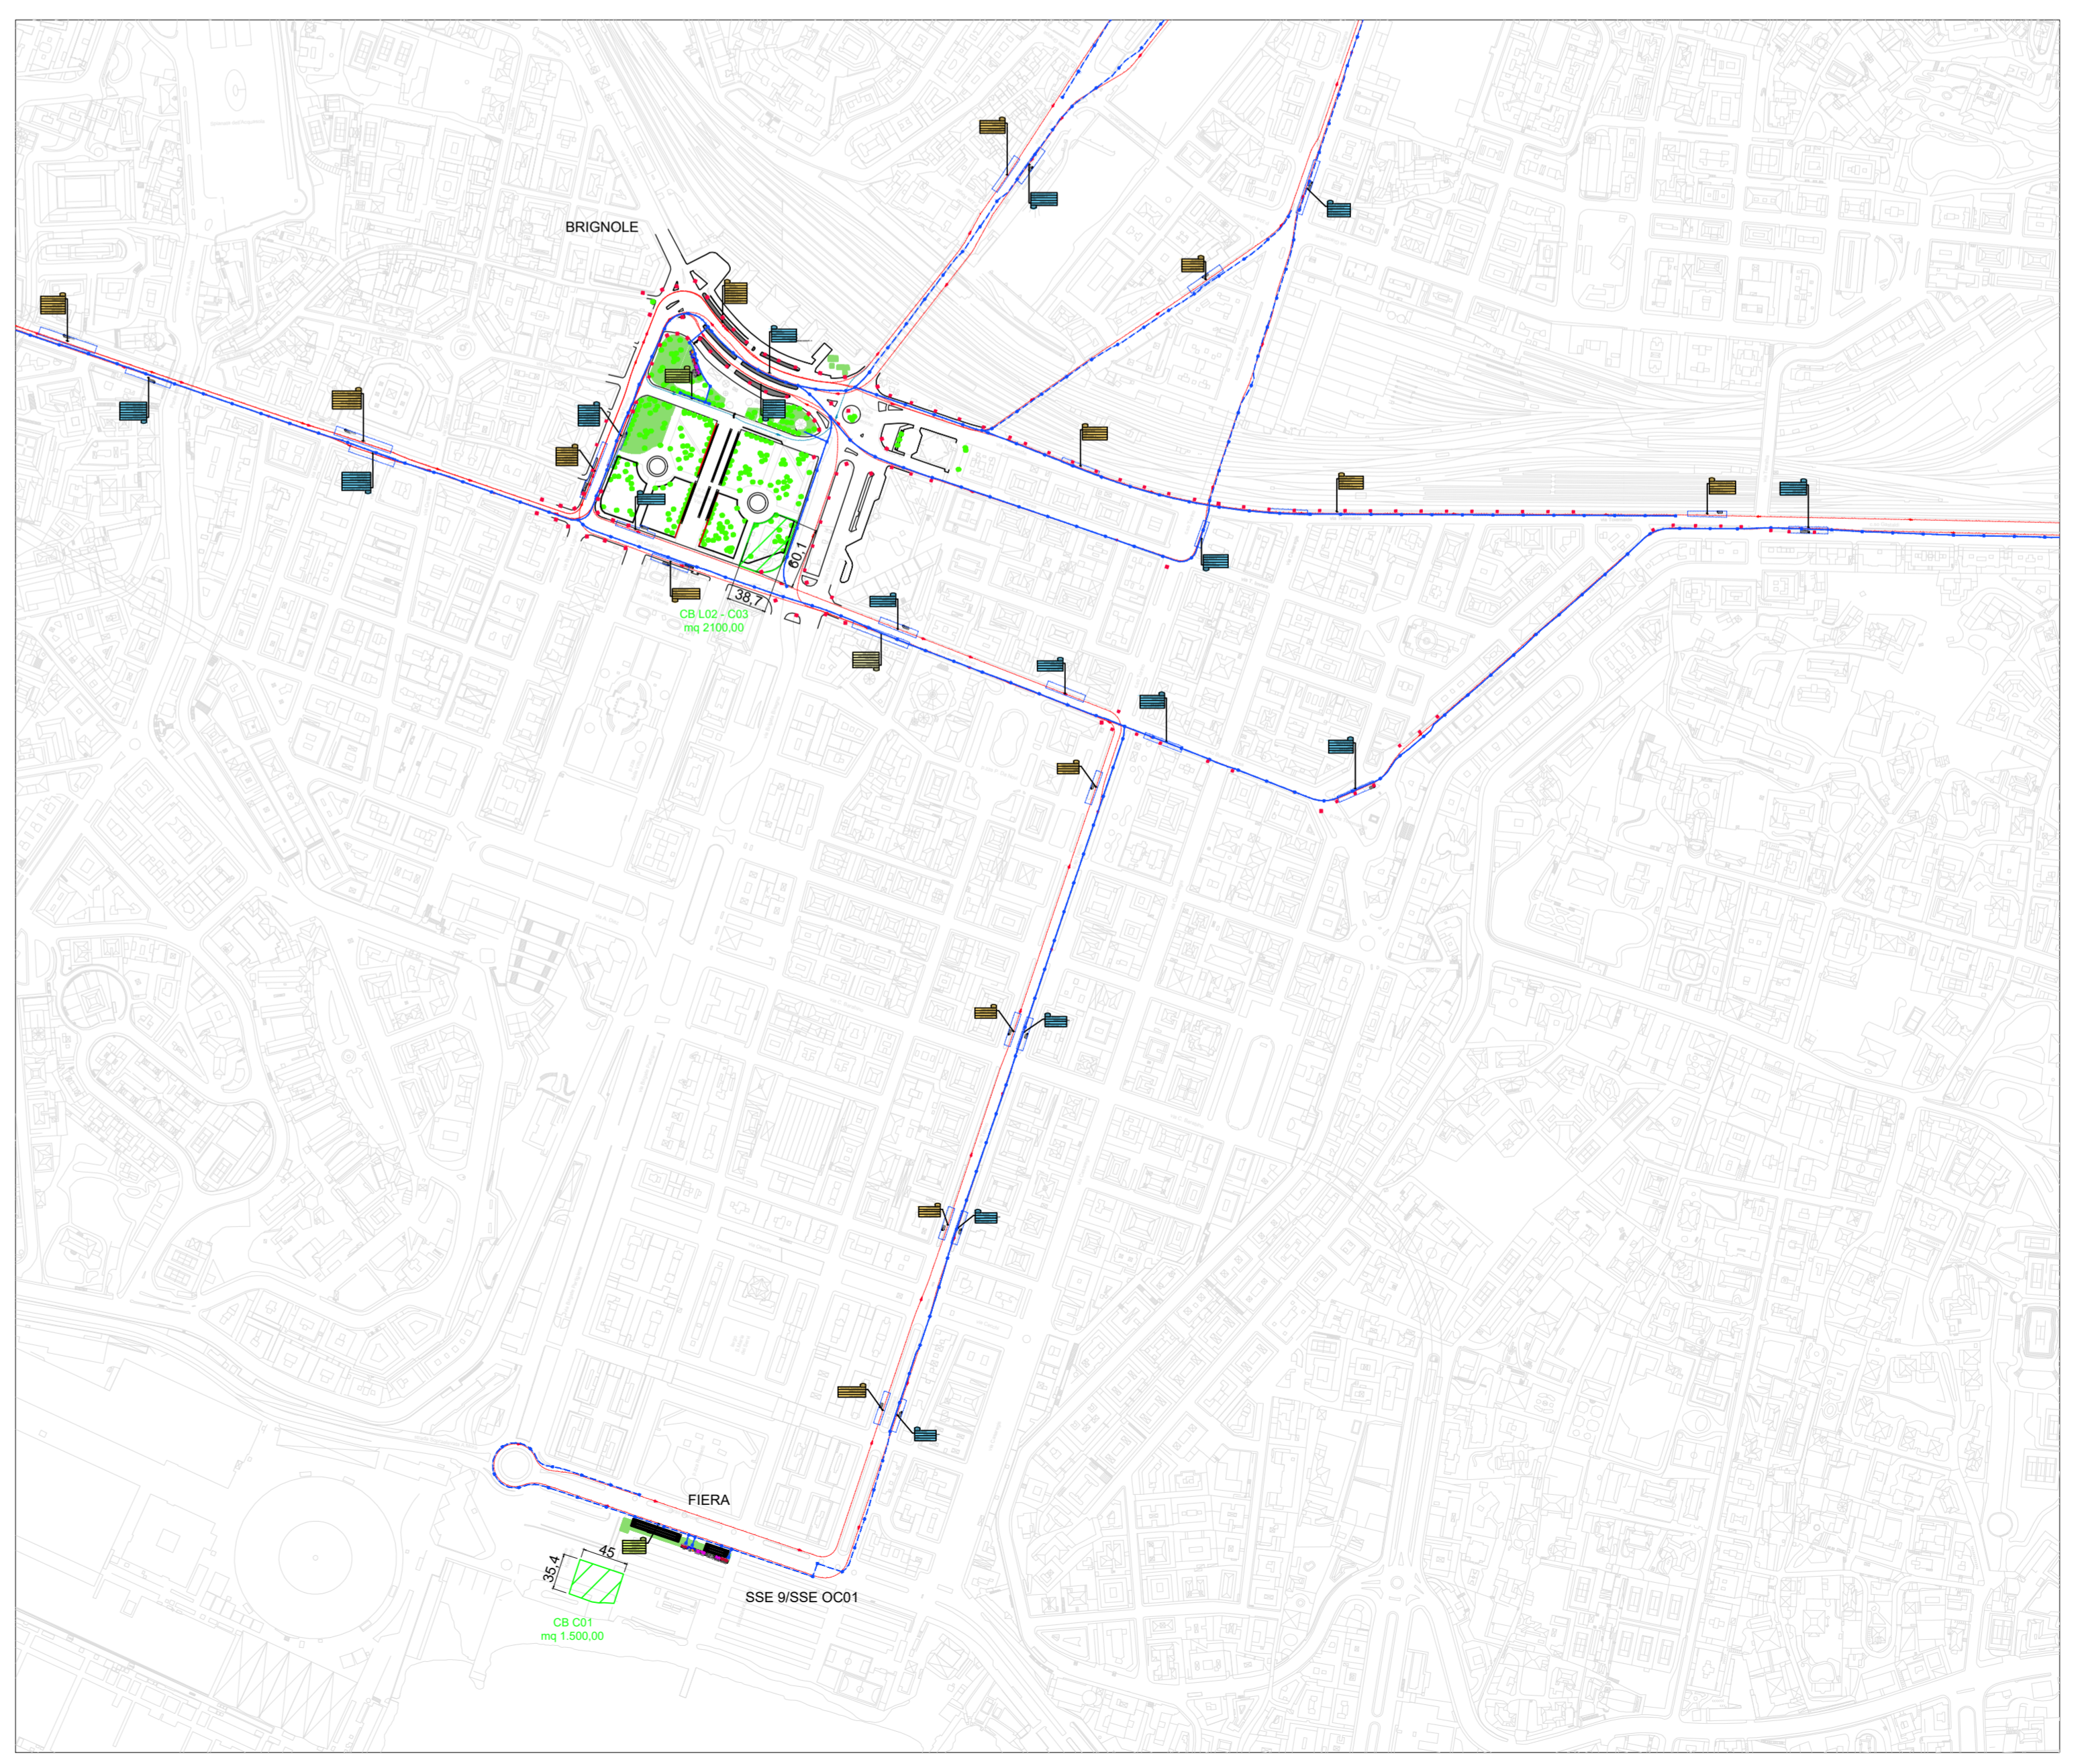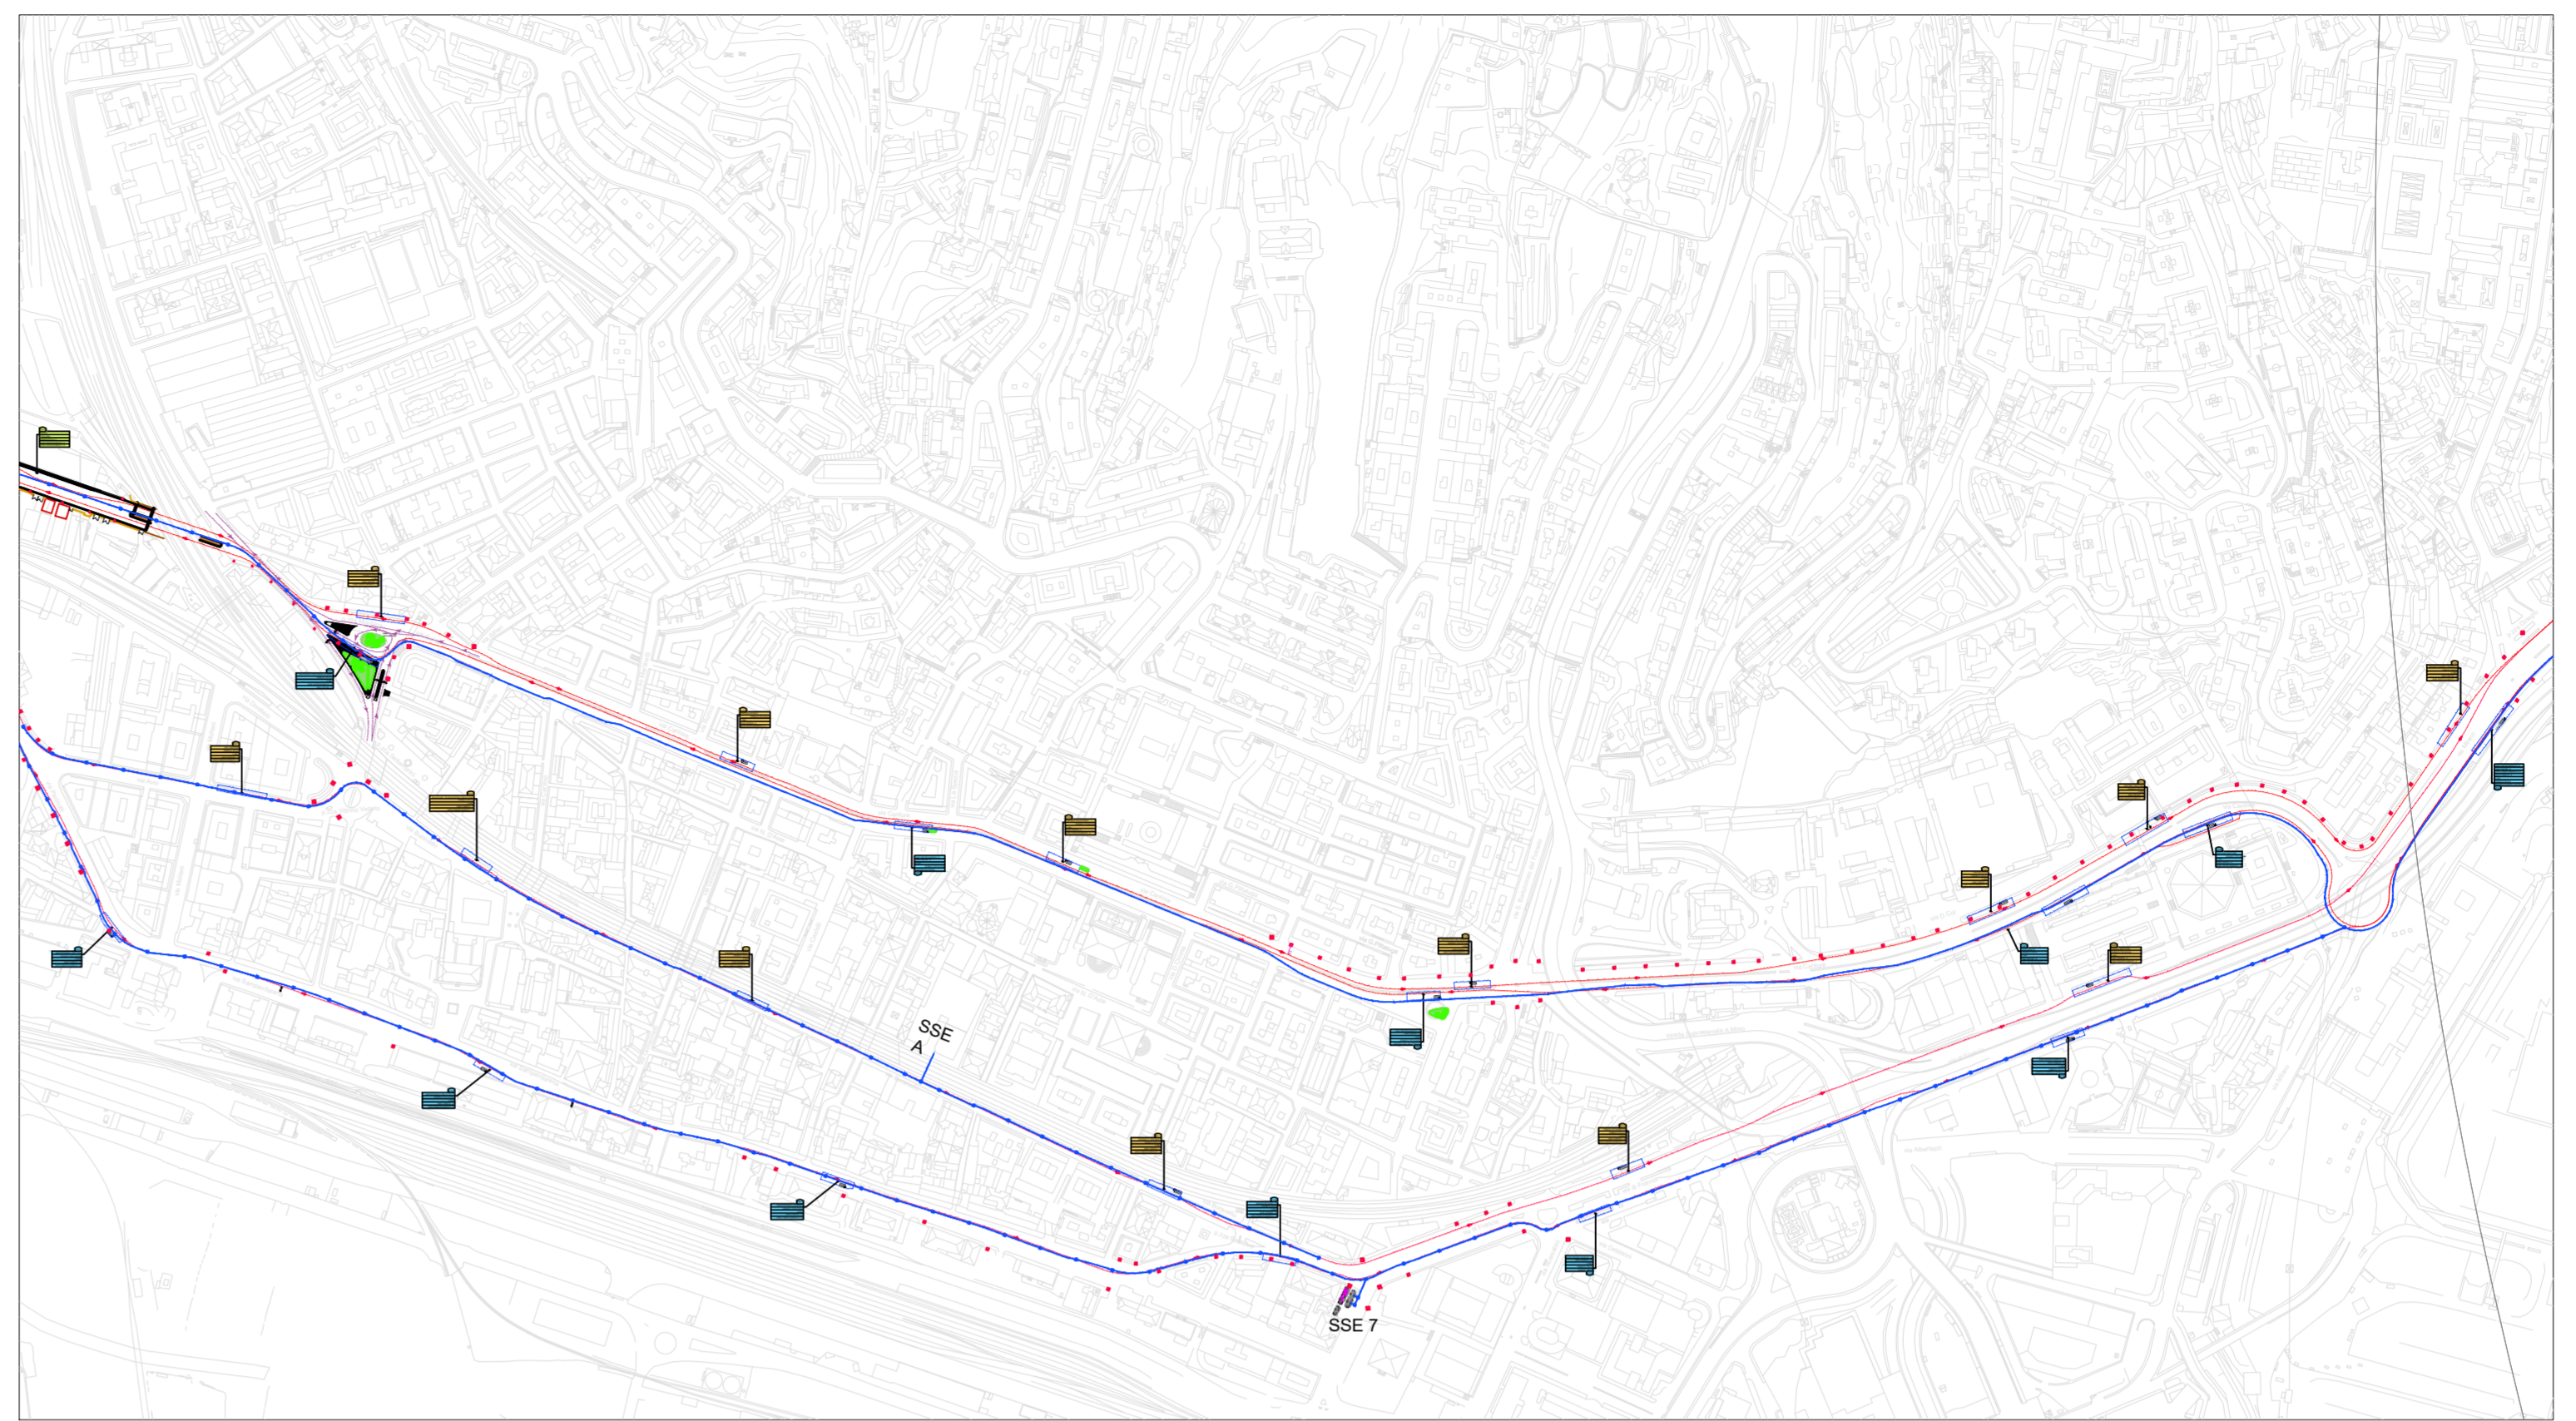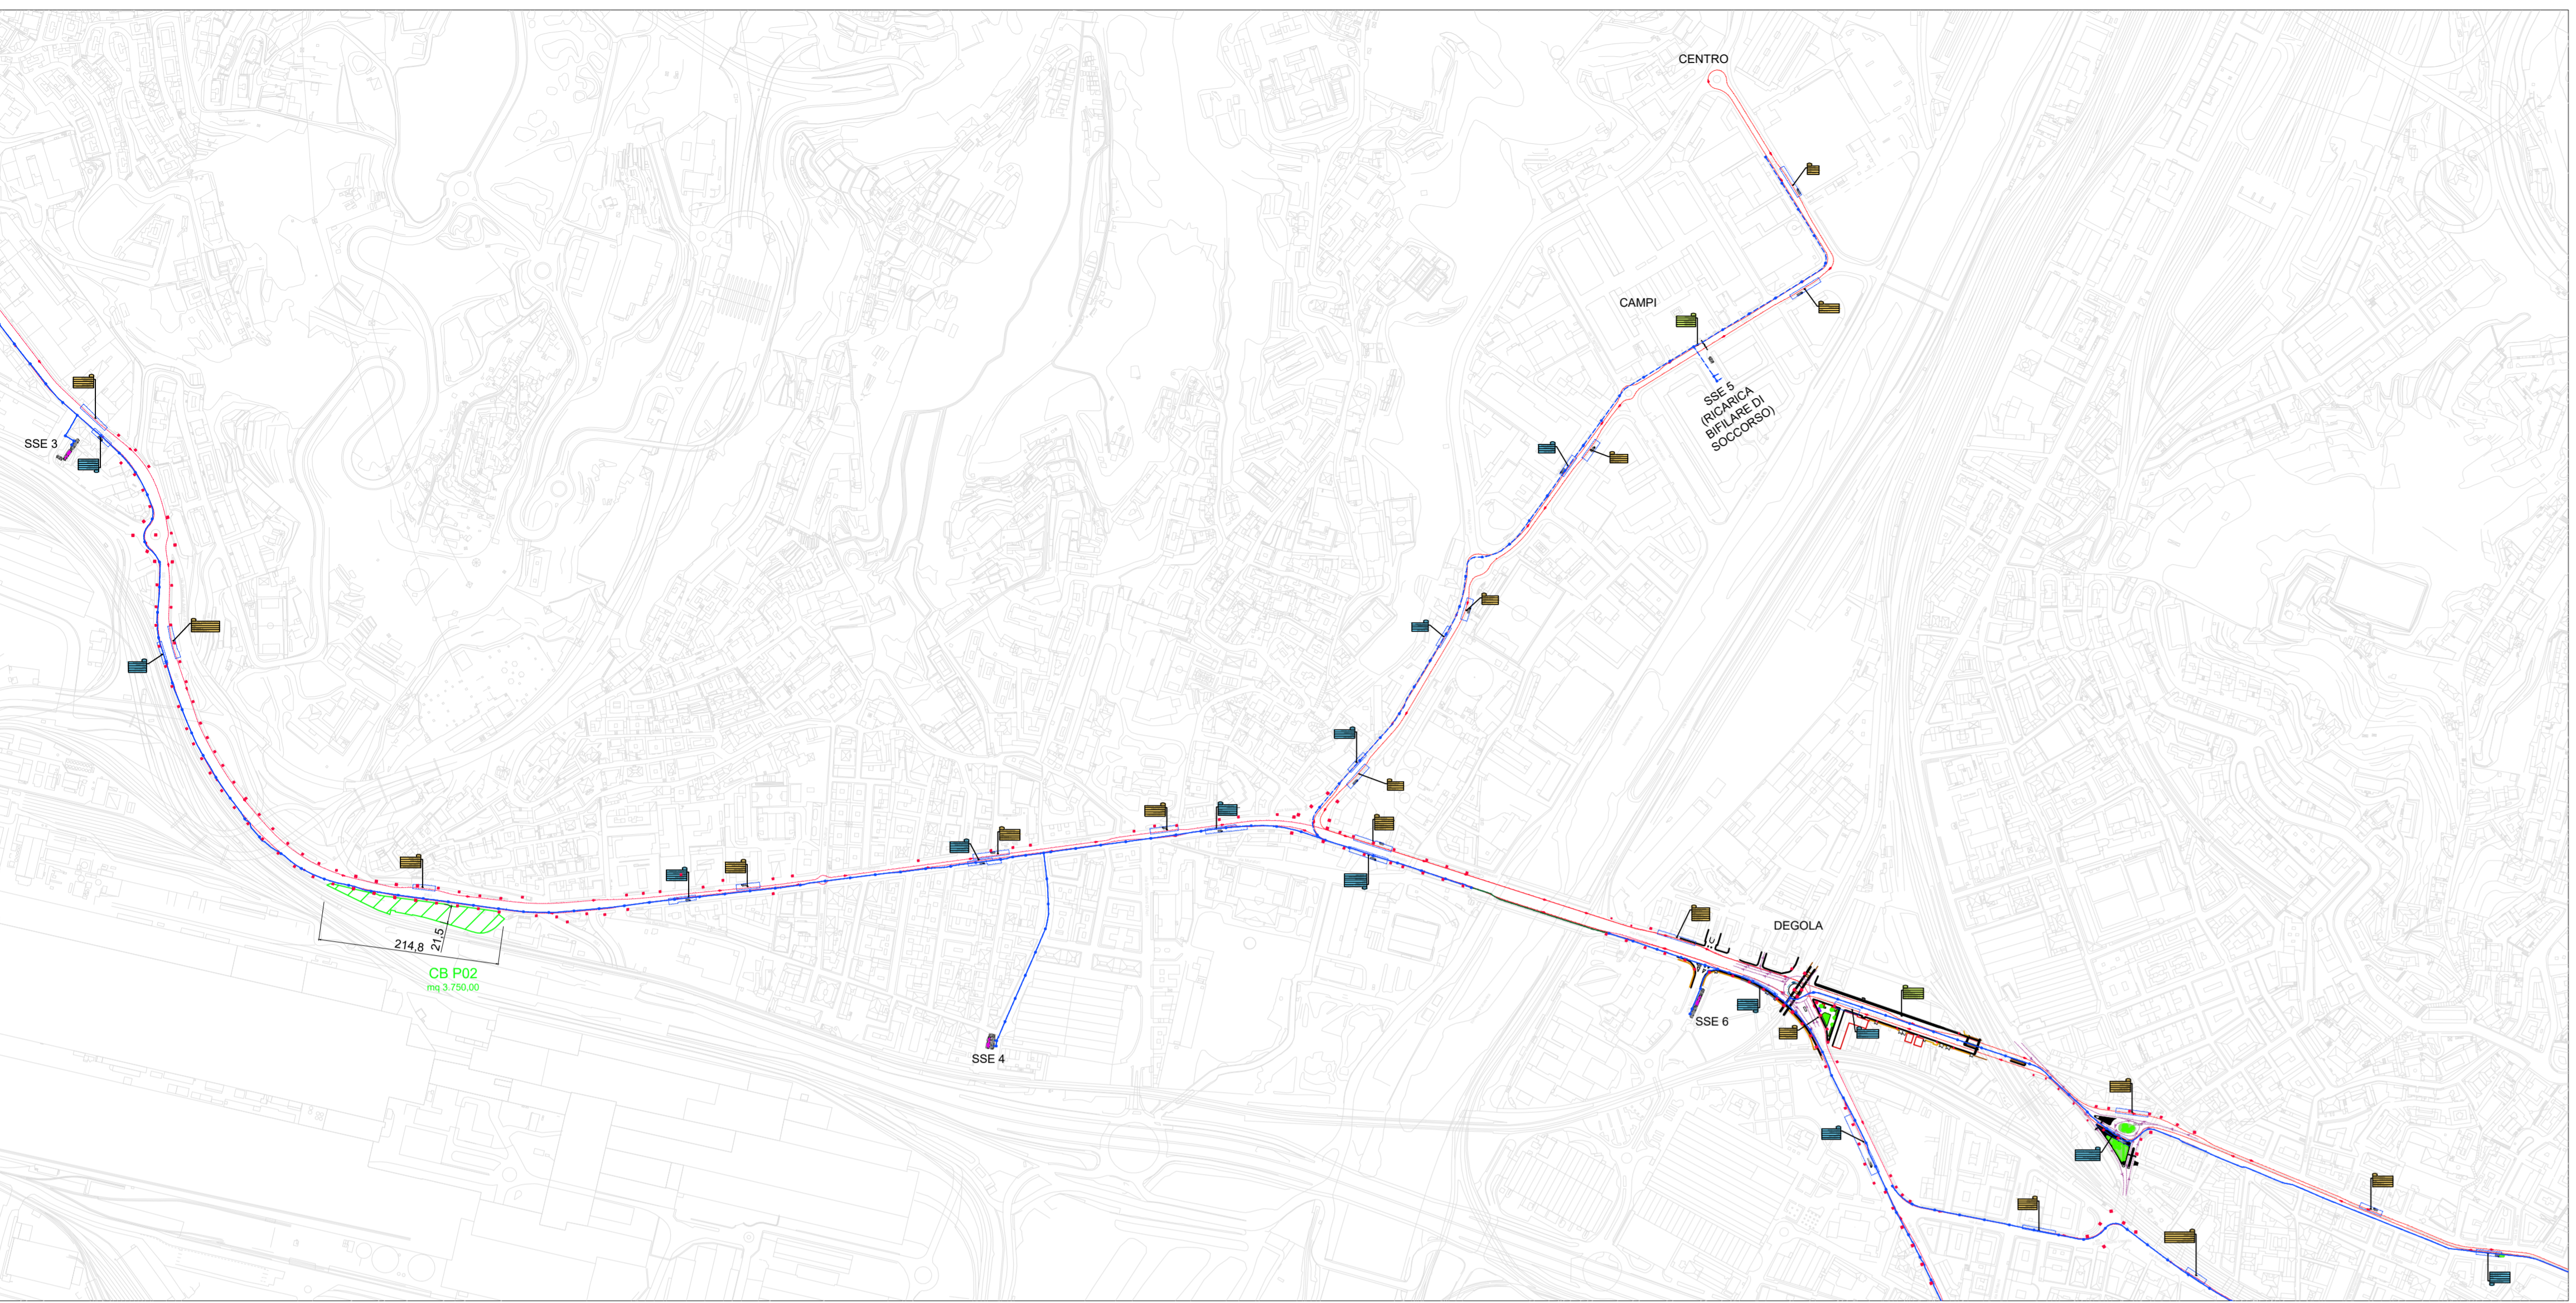

COMMITTENTE:

COMUNE DI GENOVA
IL RESPONSABILE UNICO DEL PROCEDIMENTO
ALBERTO BITOSI
IL DIRETTORE ESECUTORE DEL CONTRATTO
ANTONIO ROSSA

PROGETTAZIONE DEFINITIVA DEL SISTEMA DEGLI ASSI DI FORZA PER IL TRASPORTO PUBBLICO LOCALE (RETE FILOVIARIA E STRUTTURE CONNESSE)

PROGETTAZIONE:
MANDANTE:
MANDANTE:
Società:

BONIFICA ORDIGNI BELLICI
Planimetria BOB - Tav.2 - Area Centro

IL PROGETTISTA RESPONSABILE DELL'INTEGRAZIONE
Dott. Ing.
SCALA: 1:5000

Rev.	Descrizione	Redatto	Data	Verificato	Data	Approvato	Data	Autorizzato	Data
A	Emissione	ETS	09/2021	D. Romano	09/2021	G. Panelli	09/2021	A. Peresso	
C	Revisione a seguito commenti	ETS	01/2022	D. Romano	01/2022	G. Panelli	01/2022	A. Peresso	
D	Revisione a seguito commenti	ETS	02/2022	D. Romano	02/2022	G. Panelli	02/2022	A. Peresso	
E	Variazione team di commessa	ETS	05/2022	D. Romano	05/2022	G. Panelli	05/2022	A. Peresso	

Nome file: E21D02D22C4IN0001002_E
n. Elab.: