

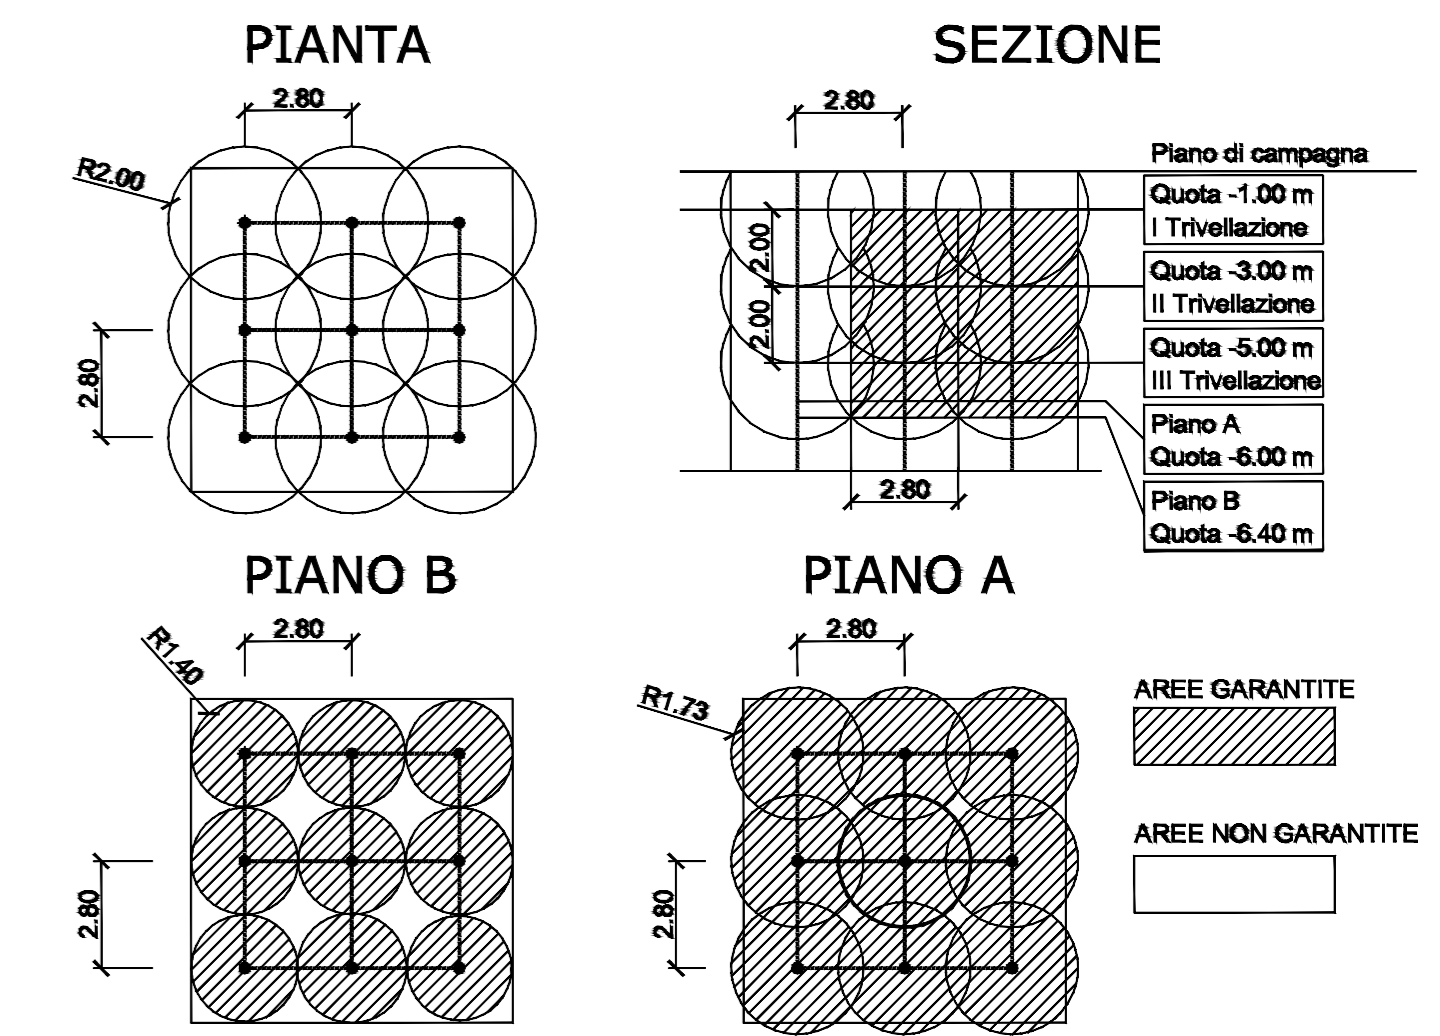
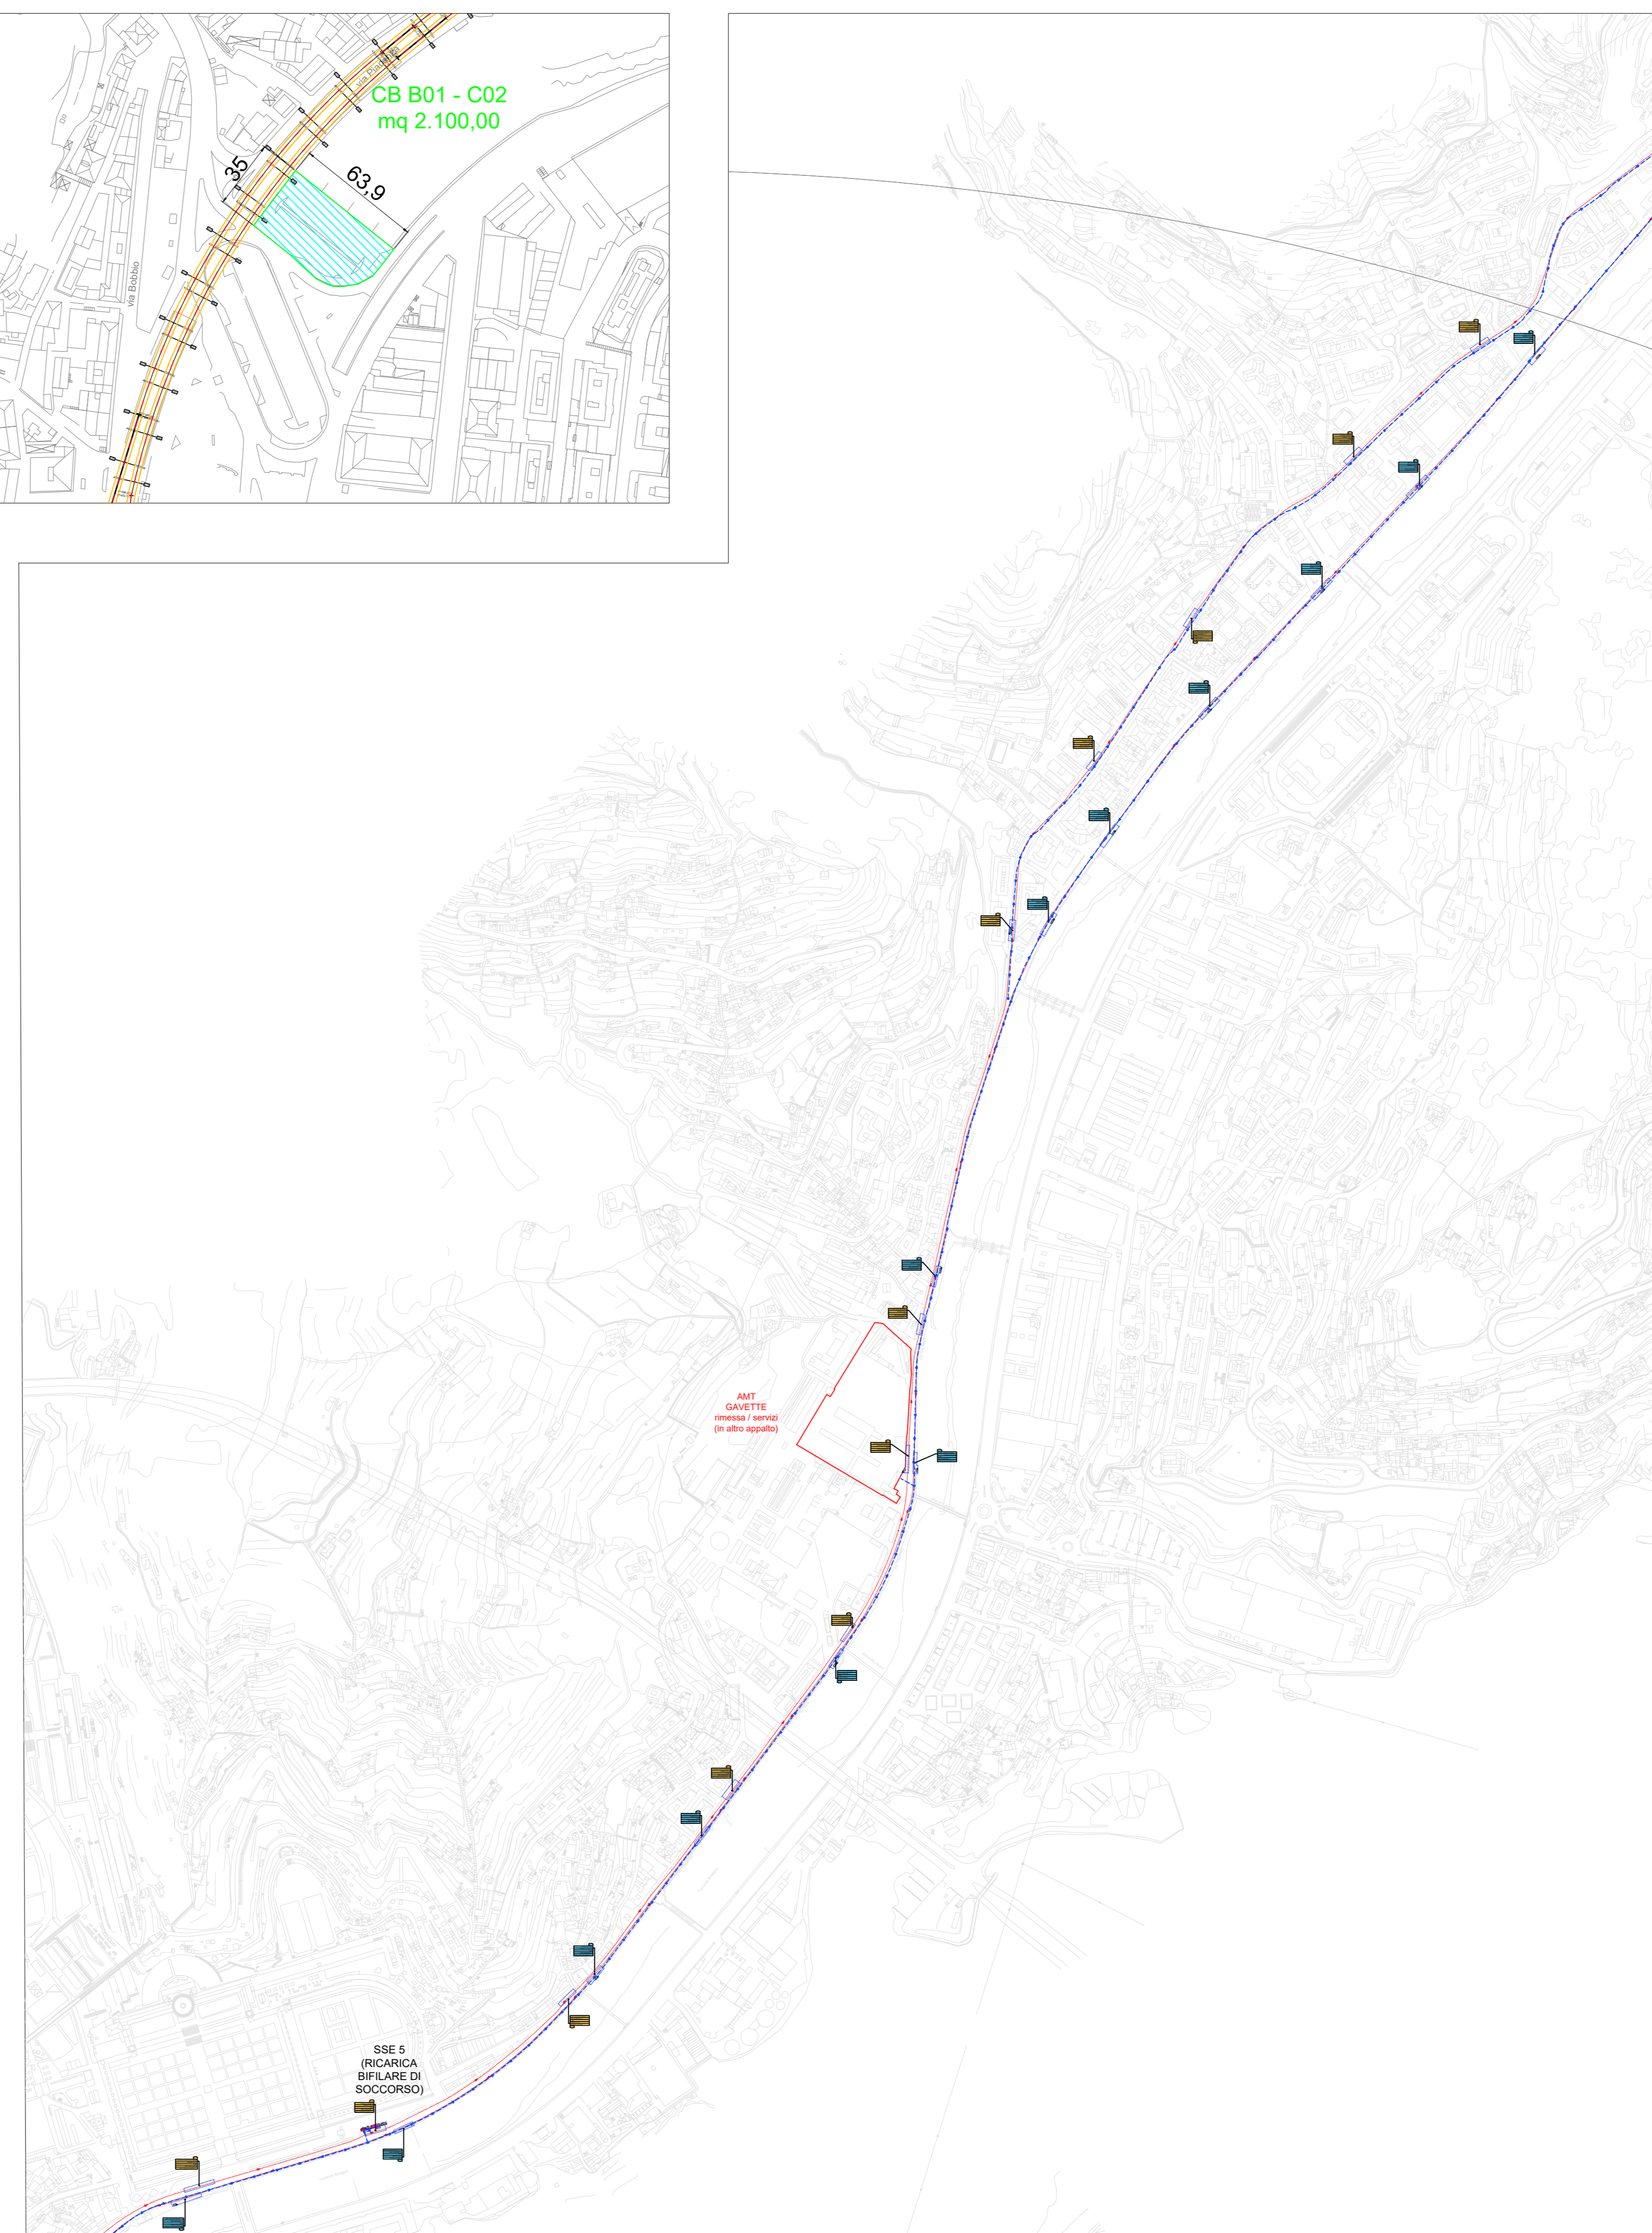
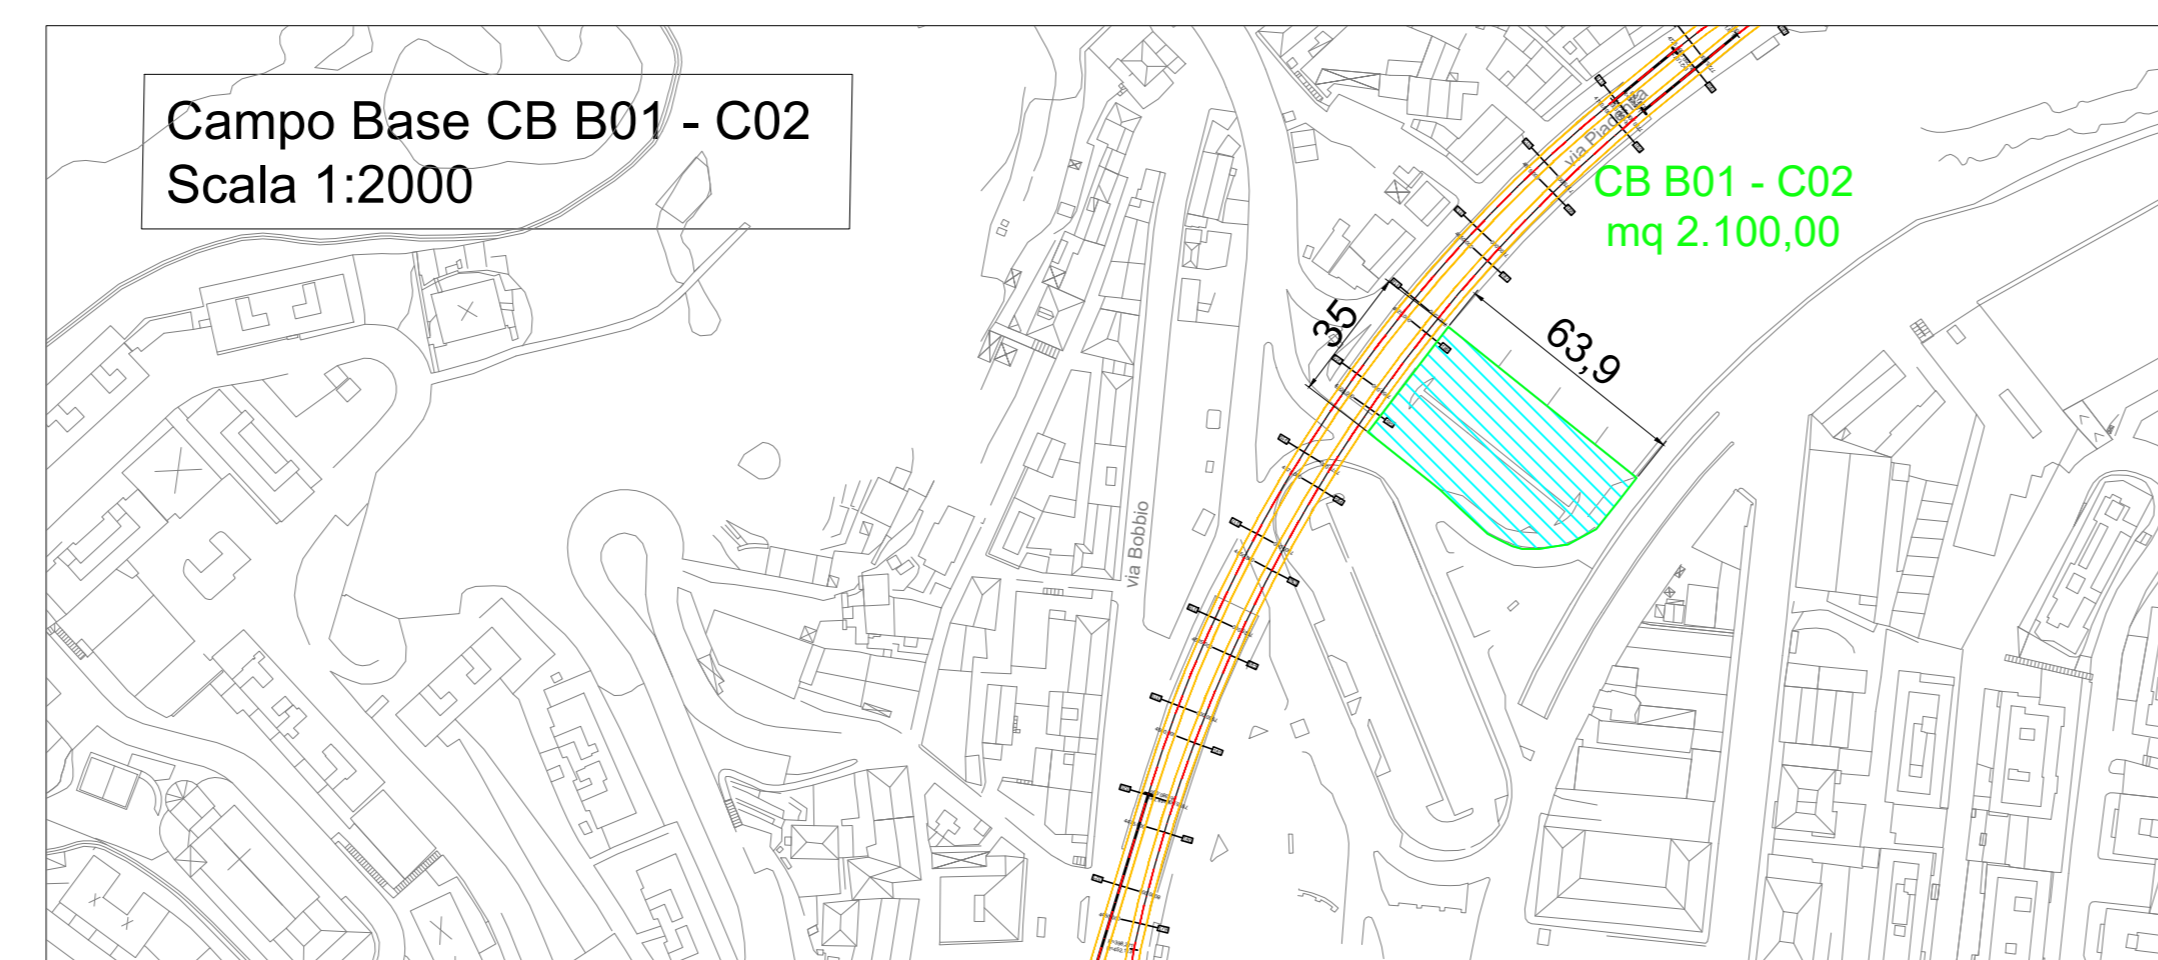


LEGENDA

- PRESCRIZIONI PER LA BONIFICA DI TERRENI DA ORDIGNI BELLICI:**
- Taglio della vegetazione di tipo erbaceo e arbustivo (ove presente) e/o demolizione di pavimentazione stradale.
 - Bonifica superficiale mediante ricerca e localizzazione di ordigni esplosivi residuati bellici con cercamine fino alla profondità di cm. 100 dal piano di campagna (p.d.c.).
 - Bonifica in profondità mediante ricerca e localizzazione di ordigni esplosivi residuati bellici, eseguita a mezzo di trivellazioni verticali. Le trivellazioni vanno effettuate secondo una maglia ortogonale di metri 2.80 x 2.80 estesa a tutta la zona da indagare.
 - Eventuale scavo con mezzi meccanici e/o a mano, per il recupero degli ordigni esplosivi residuati e/o masse ferrose rilevate e rinterro con materiale di risulta.
- N.B. Le operazioni devono essere preventivamente autorizzate dall'Ufficio B.C.M. del Comando Militare competente per il territorio e vanno effettuate da idonea ditta specializzata B.C.M.

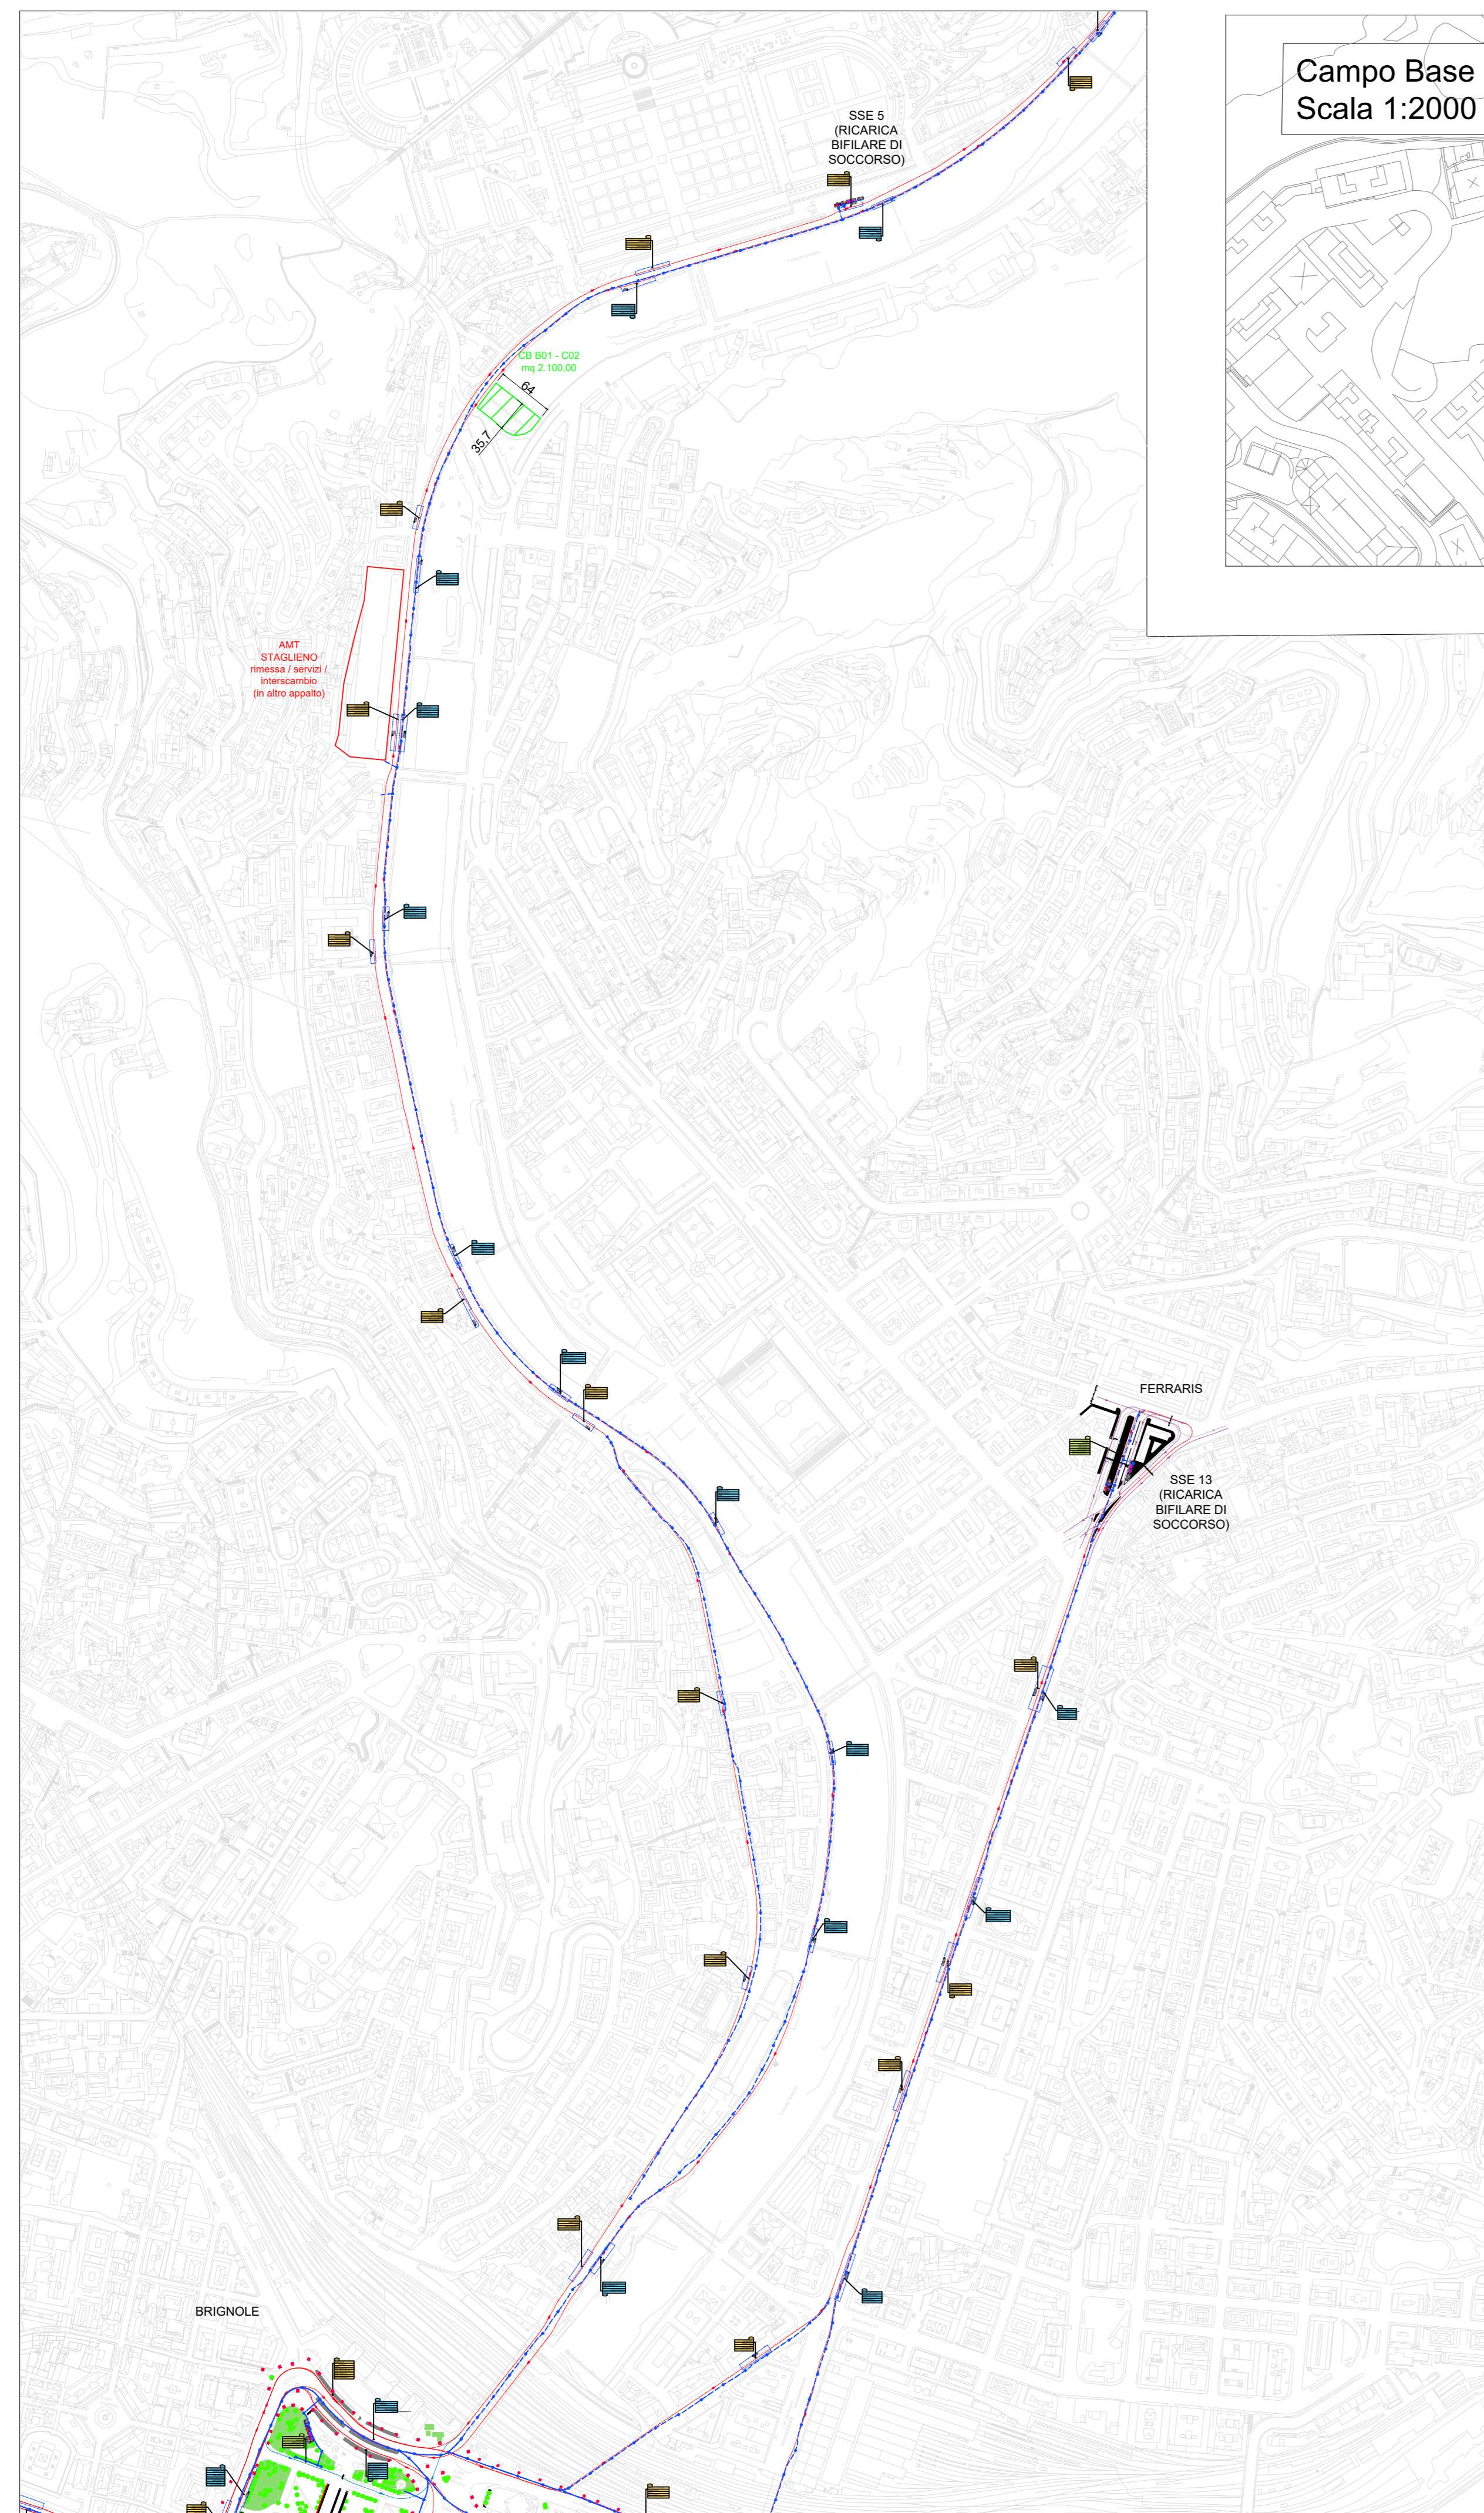

- Aree cantieri
- Caviodotto e pozzetto TE - Bonifica profonda
- Piunti fondazione pali TE - Bonifica profonda
- Fermate - Bonifica profonda
- Capolinea - Bonifica profonda
- SSE1 SSE - Bonifica superficiale

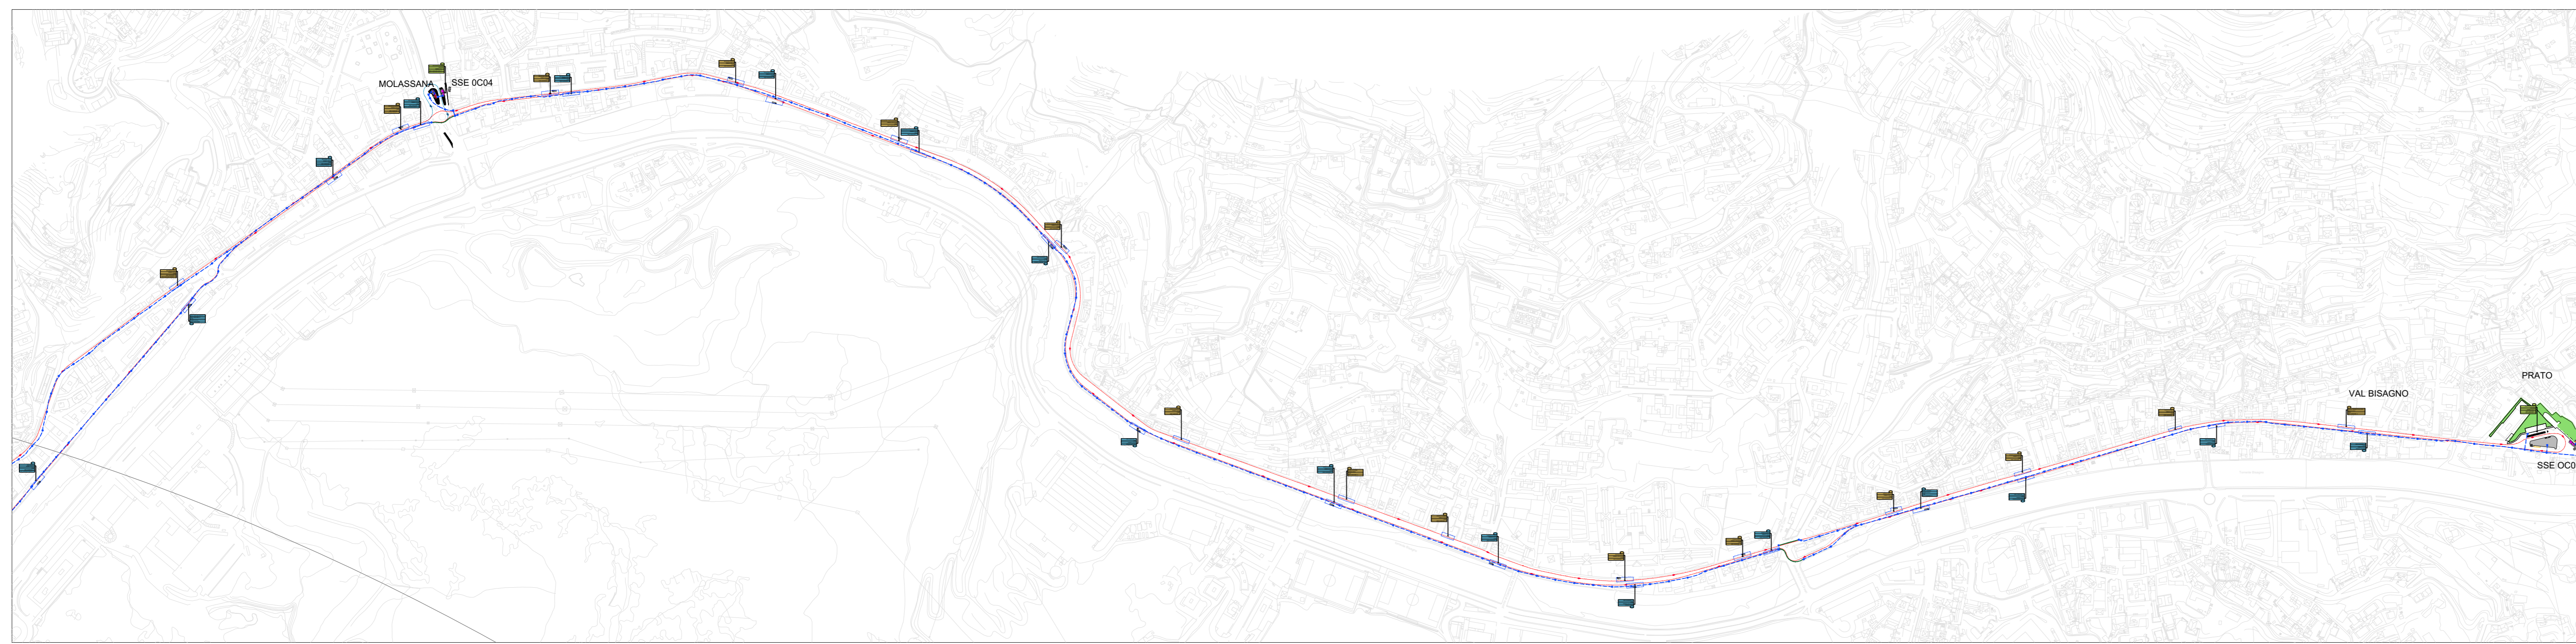

COMMITTENTE:

COMUNE DI GENOVA
 IL RESPONSABILE UNICO DEL PROCEDIMENTO
 ALBERTO BITOSSÌ
 IL DIRETTORE ESECUTORE DEL CONTRATTO
 ANTONIO ROSSA

PROGETTAZIONE DEFINITIVA DEL SISTEMA DEGLI ASSI DI FORZA PER IL TRASPORTO PUBBLICO LOCALE (RETE FIOLOVIARIA E STRUTTURE CONNESSE)

PROGETTAZIONE
 MANDANTE
 MANDANTE

Società

BONIFICA ORDIGNI BELLICI
 Planimetria BOB - Tav.2a - Area Val Bisagno

IL PROGETTISTA RESPONSABILE DELL'INTEGRAZIONE
 Dott. Ing. Alessandro Fregoso

SCALA: 1:5000

COMMESSA	LOTTO	FASE	ENTE	TIPO DOC.	OPERA/DISCIPLINA	PROGR.	REV.
E21D	02	D	Z2	C4	1N0001	004	B

Revis.	Descrizione	Redatto	Data	Verificato	Data	Approvato	Data	Autorizzato	Data
A	Emissione a seguito commenti	ETS	02/2022	D. Romano	02/2022	G. Pirelli	02/2022	A. Perasso	
B	Variazione team di commessa	ETS	05/2022	D. Romano	05/2022	G. Pirelli	05/2022	A. Perasso	

Nome file: E21D02Z2C4IN0001004_B n. Elab.: