
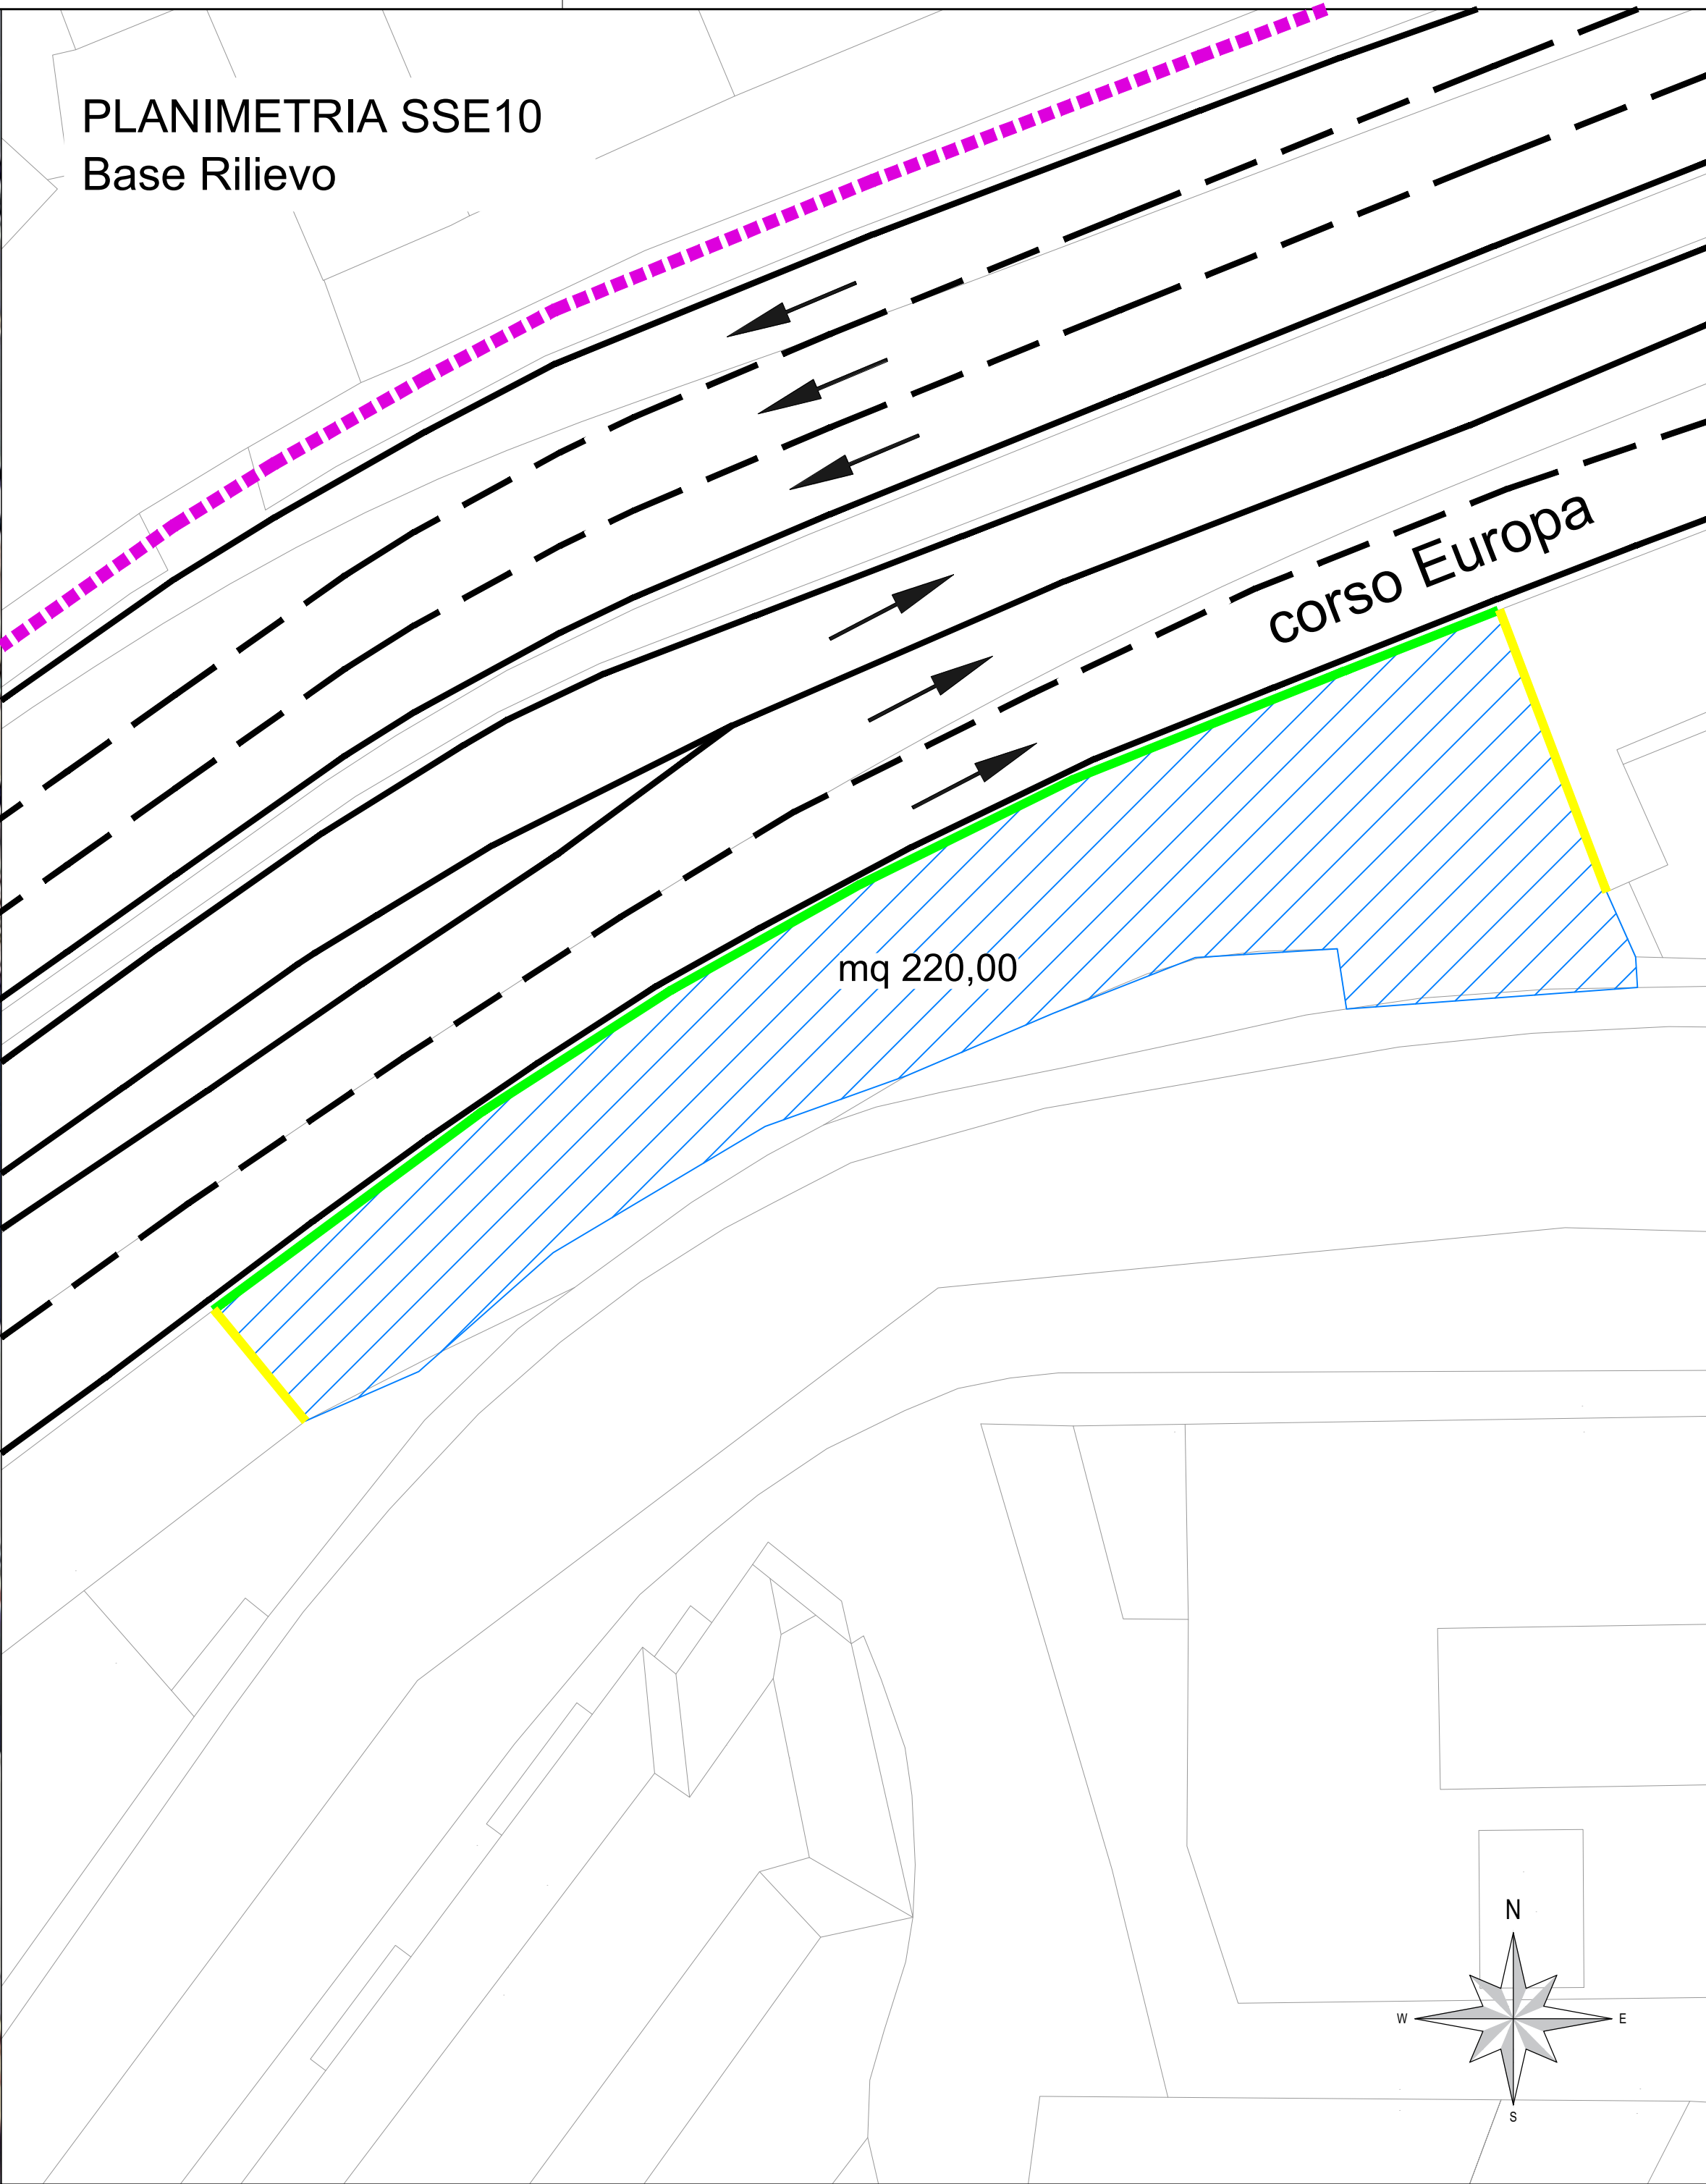


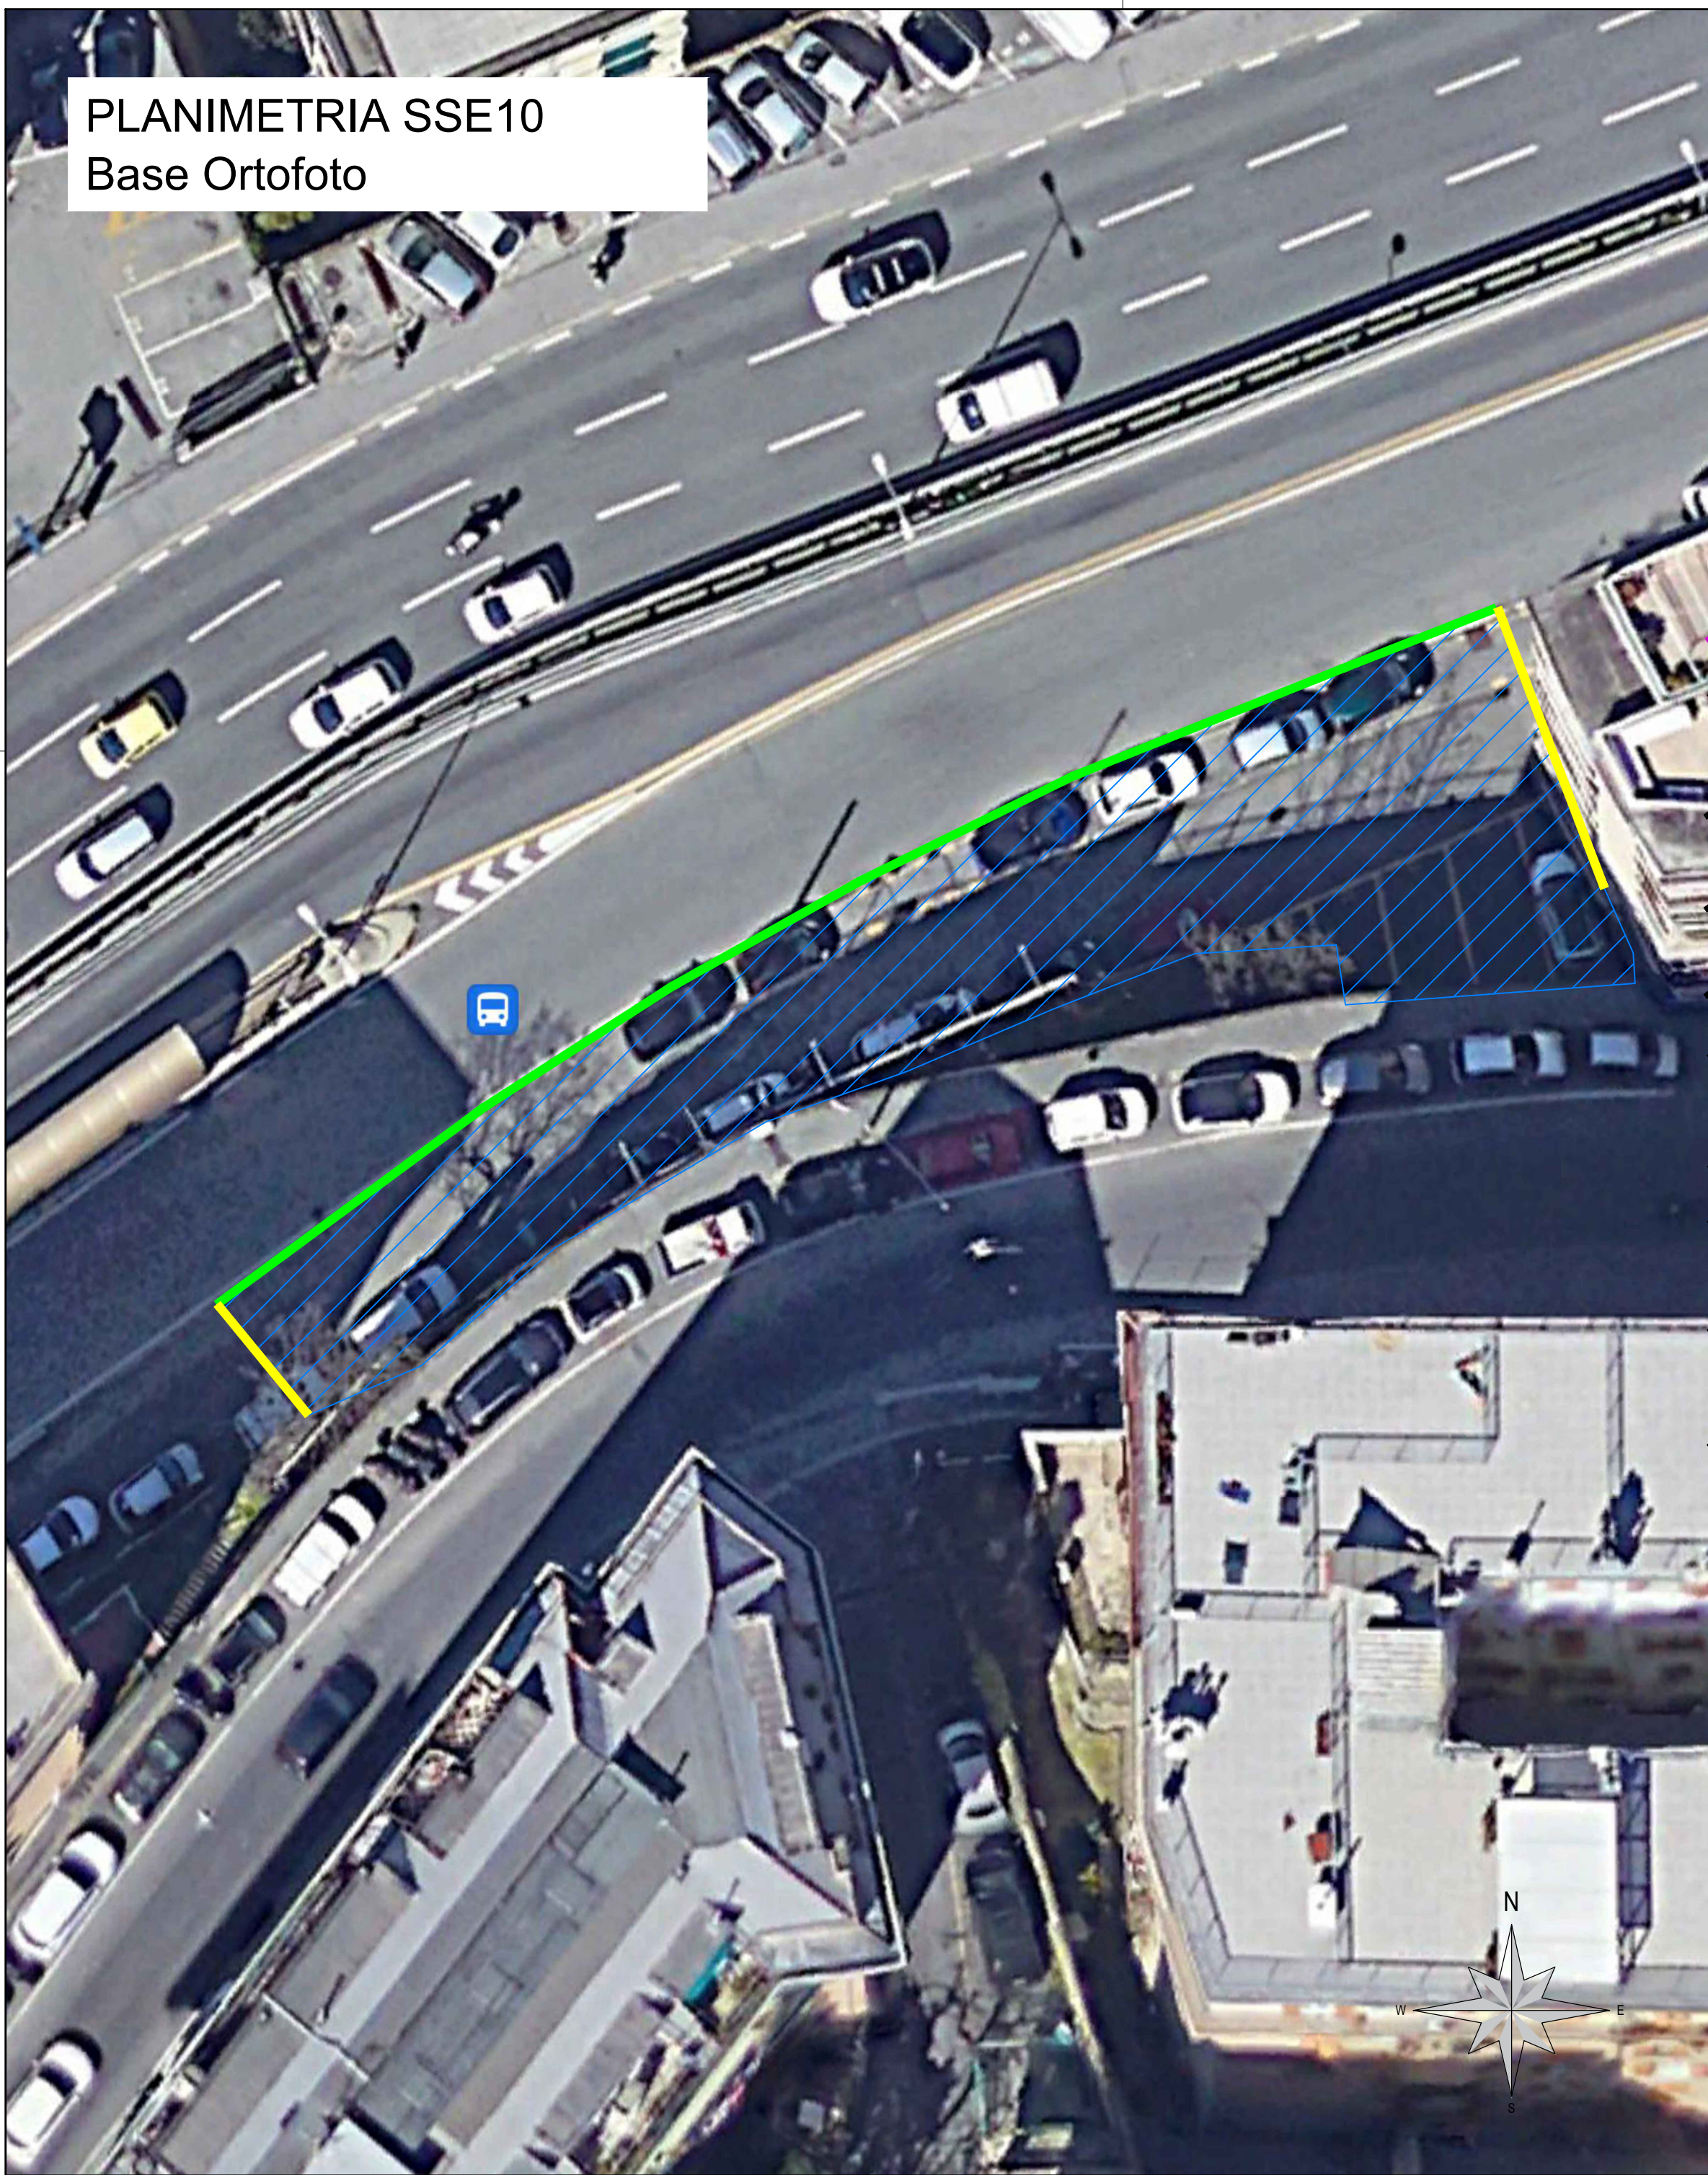

LEGENDA

	Viabilità ordinaria		Area di lavoro
	Viabilità ordinaria in fase di cantiere		Area di lavoro temporanea con mantenimento della viabilità privata e pubblica
	Passaggio pedonale		Percorsi ciclabili

Recinzioni	Tipo 1 - Recinzione pesante	
	Tipo 2 - Recinzione leggera	

keyplan

COMMITTENTE:


COMUNE DI GENOVA
IL RESPONSABILE UNICO DEL PROCEDIMENTO
ALBERTO BITOSI
IL DIRETTORE ESECUTORE DEL CONTRATTO
ANTONIO ROSSA

**PROGETTAZIONE DEFINITIVA DEL SISTEMA DEGLI ASSI DI FORZA
PER IL TRASPORTO PUBBLICO LOCALE (RETE FILOVIARIA E
STRUTTURE CONNESSE)**

PROGETTAZIONE	MANDATARIA	
		
MANDANTE	MANDANTE	MANDANTE
		
Società		

CANTIERIZZAZIONE
Cantiere sottostazioni elettriche - SSE10

IL PROGETTISTA RESPONSABILE DELL'INTEGRAZIONE
Dott. Ing. Alessandro Perasso

SCALA :
1:200

COMMESSA	LOTTO	FASE	ENTE	TIPO DOC.	OPERA/DISCIPLINA	PROGR.	REV.
E21D	02	D	Z1	P9	CA00000	010	C

Revis.	Descrizione	Redatto	Data	Verificato	Data	Approvato	Data	Autorizzato	Data
A	Emissione Esecutiva	R. Cappellaro	08/2021	D. Lituri	08/2021	M. Marinelli	09/2021	A. Perasso	09/2021
B	Emissione Esecutiva	R. Cappellaro	01/2022	D. Lituri	01/2022	M. Marinelli	01/2022	A. Perasso	01/2022
C	Variazione team di commessa	R. Cappellaro	05/2022	D. Lituri	05/2022	M. Marinelli	05/2022	A. Perasso	05/2022

Nome file: E21D02DZ1P9CA0000010C

n. Elab.: 1039

SOTTOSTAZIONE 10
corso Europa

Stato di fatto

Area adibita a parcheggio, accessibile da C.so Europa.

SOTTOSTAZIONE 10
corso Europa

Fase di Cantiere

Area di cantiere accessibile senza necessità di modifica viaria.
Area parzialmente da recintare.