

PLANIMETRIA STRADALE  
Scala 1 : 200


LEGENDA

- PARCHEGGIO A RASO
- SEZIONI TIPOLOGICHE
- STRADA PUBBLICA
- ZONA PAVIMENTATA SINCRONIZZABILE


ROTATORIA VIA MAGGIO  
Scala 1 : 200

ROTATORIA VIA CIMAROSA  
Scala 1 : 200

PIANTA CHIAVE  
Scala 1 : 2000

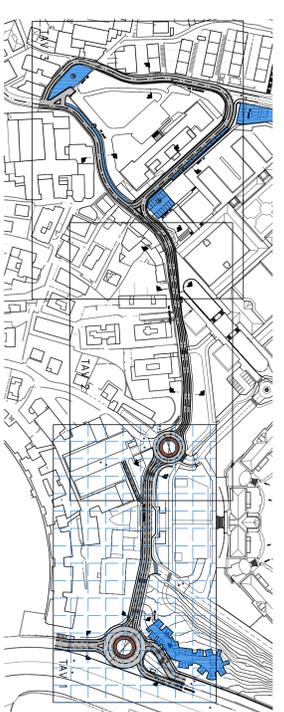


TRAIETTORIA AUTOBUS  
INGOMBRO MEZZO

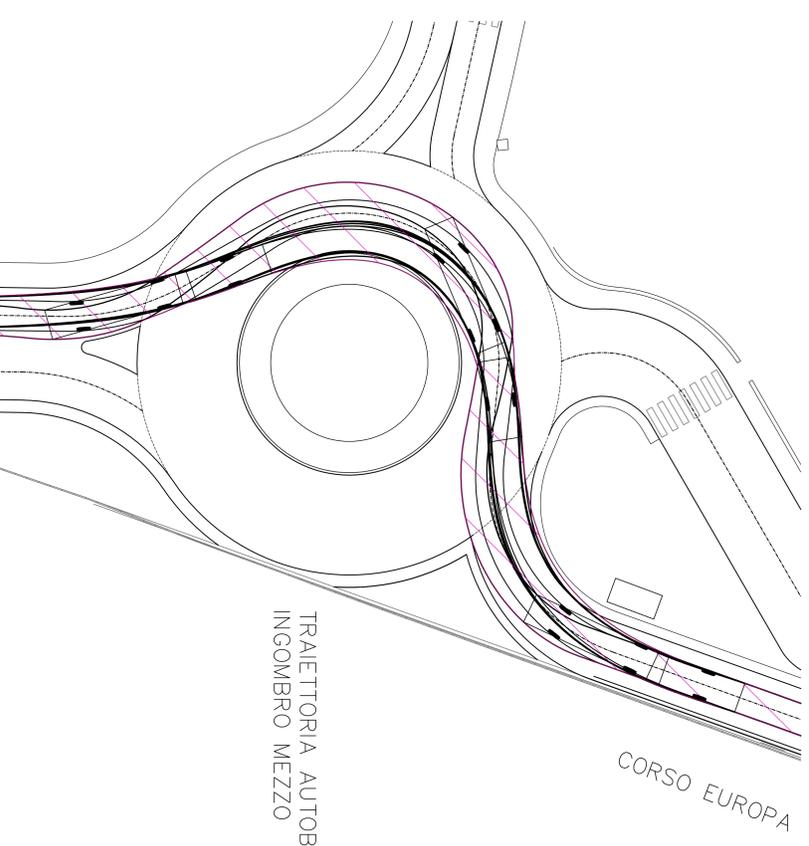

LEGENDA

- AUTOBUS LUNGHEZZA 1800 M
- AUTOBUS LUNGHEZZA 1200 M

TRAIETTORIA AUTOBUS  
INGOMBRO MEZZO

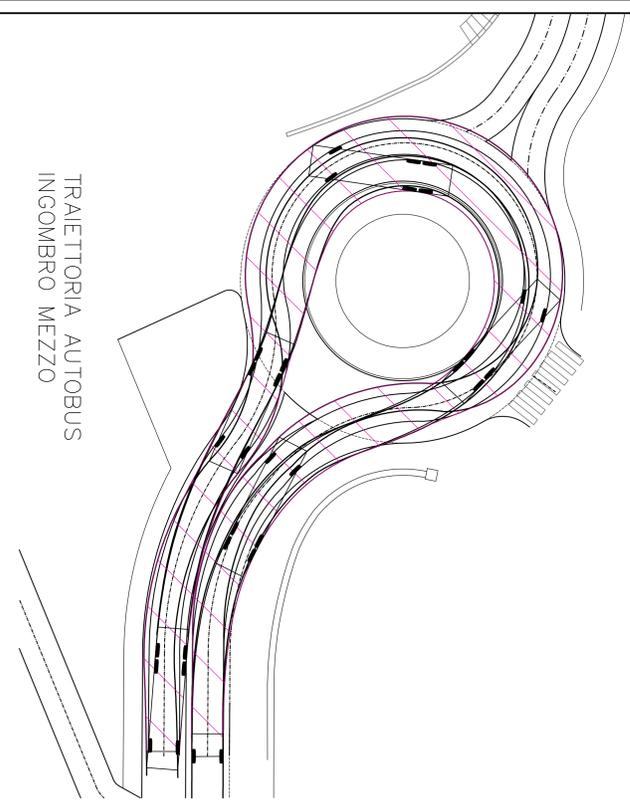

<b>PROGETTO</b>		<b>COMUNE DI GENOVA</b>	
<b>PIANO URBANISTICO OPERATIVO</b>		<b>EX OSPEDALE PSICHIATRICO DI QUARTO</b>	
<b>VIA G. MAGGIO</b>		<b>VIA D. CIMAROSA</b>	
<b>COMITENTE</b>			
<b>TITOLO ELABORATO</b>			
<b>PLANIMETRIA DELLE INFRASTRUTTURE</b>			
Tavola 1 di 3			
<b>PROGETTO</b>	<b>099</b>	<b>PP</b>	<b>C27</b>
<b>REVISIONE</b>		<b>P&amp;M</b>	<b>21-12-2016</b>
			L. Magagnoli C. Genova M. Siano