




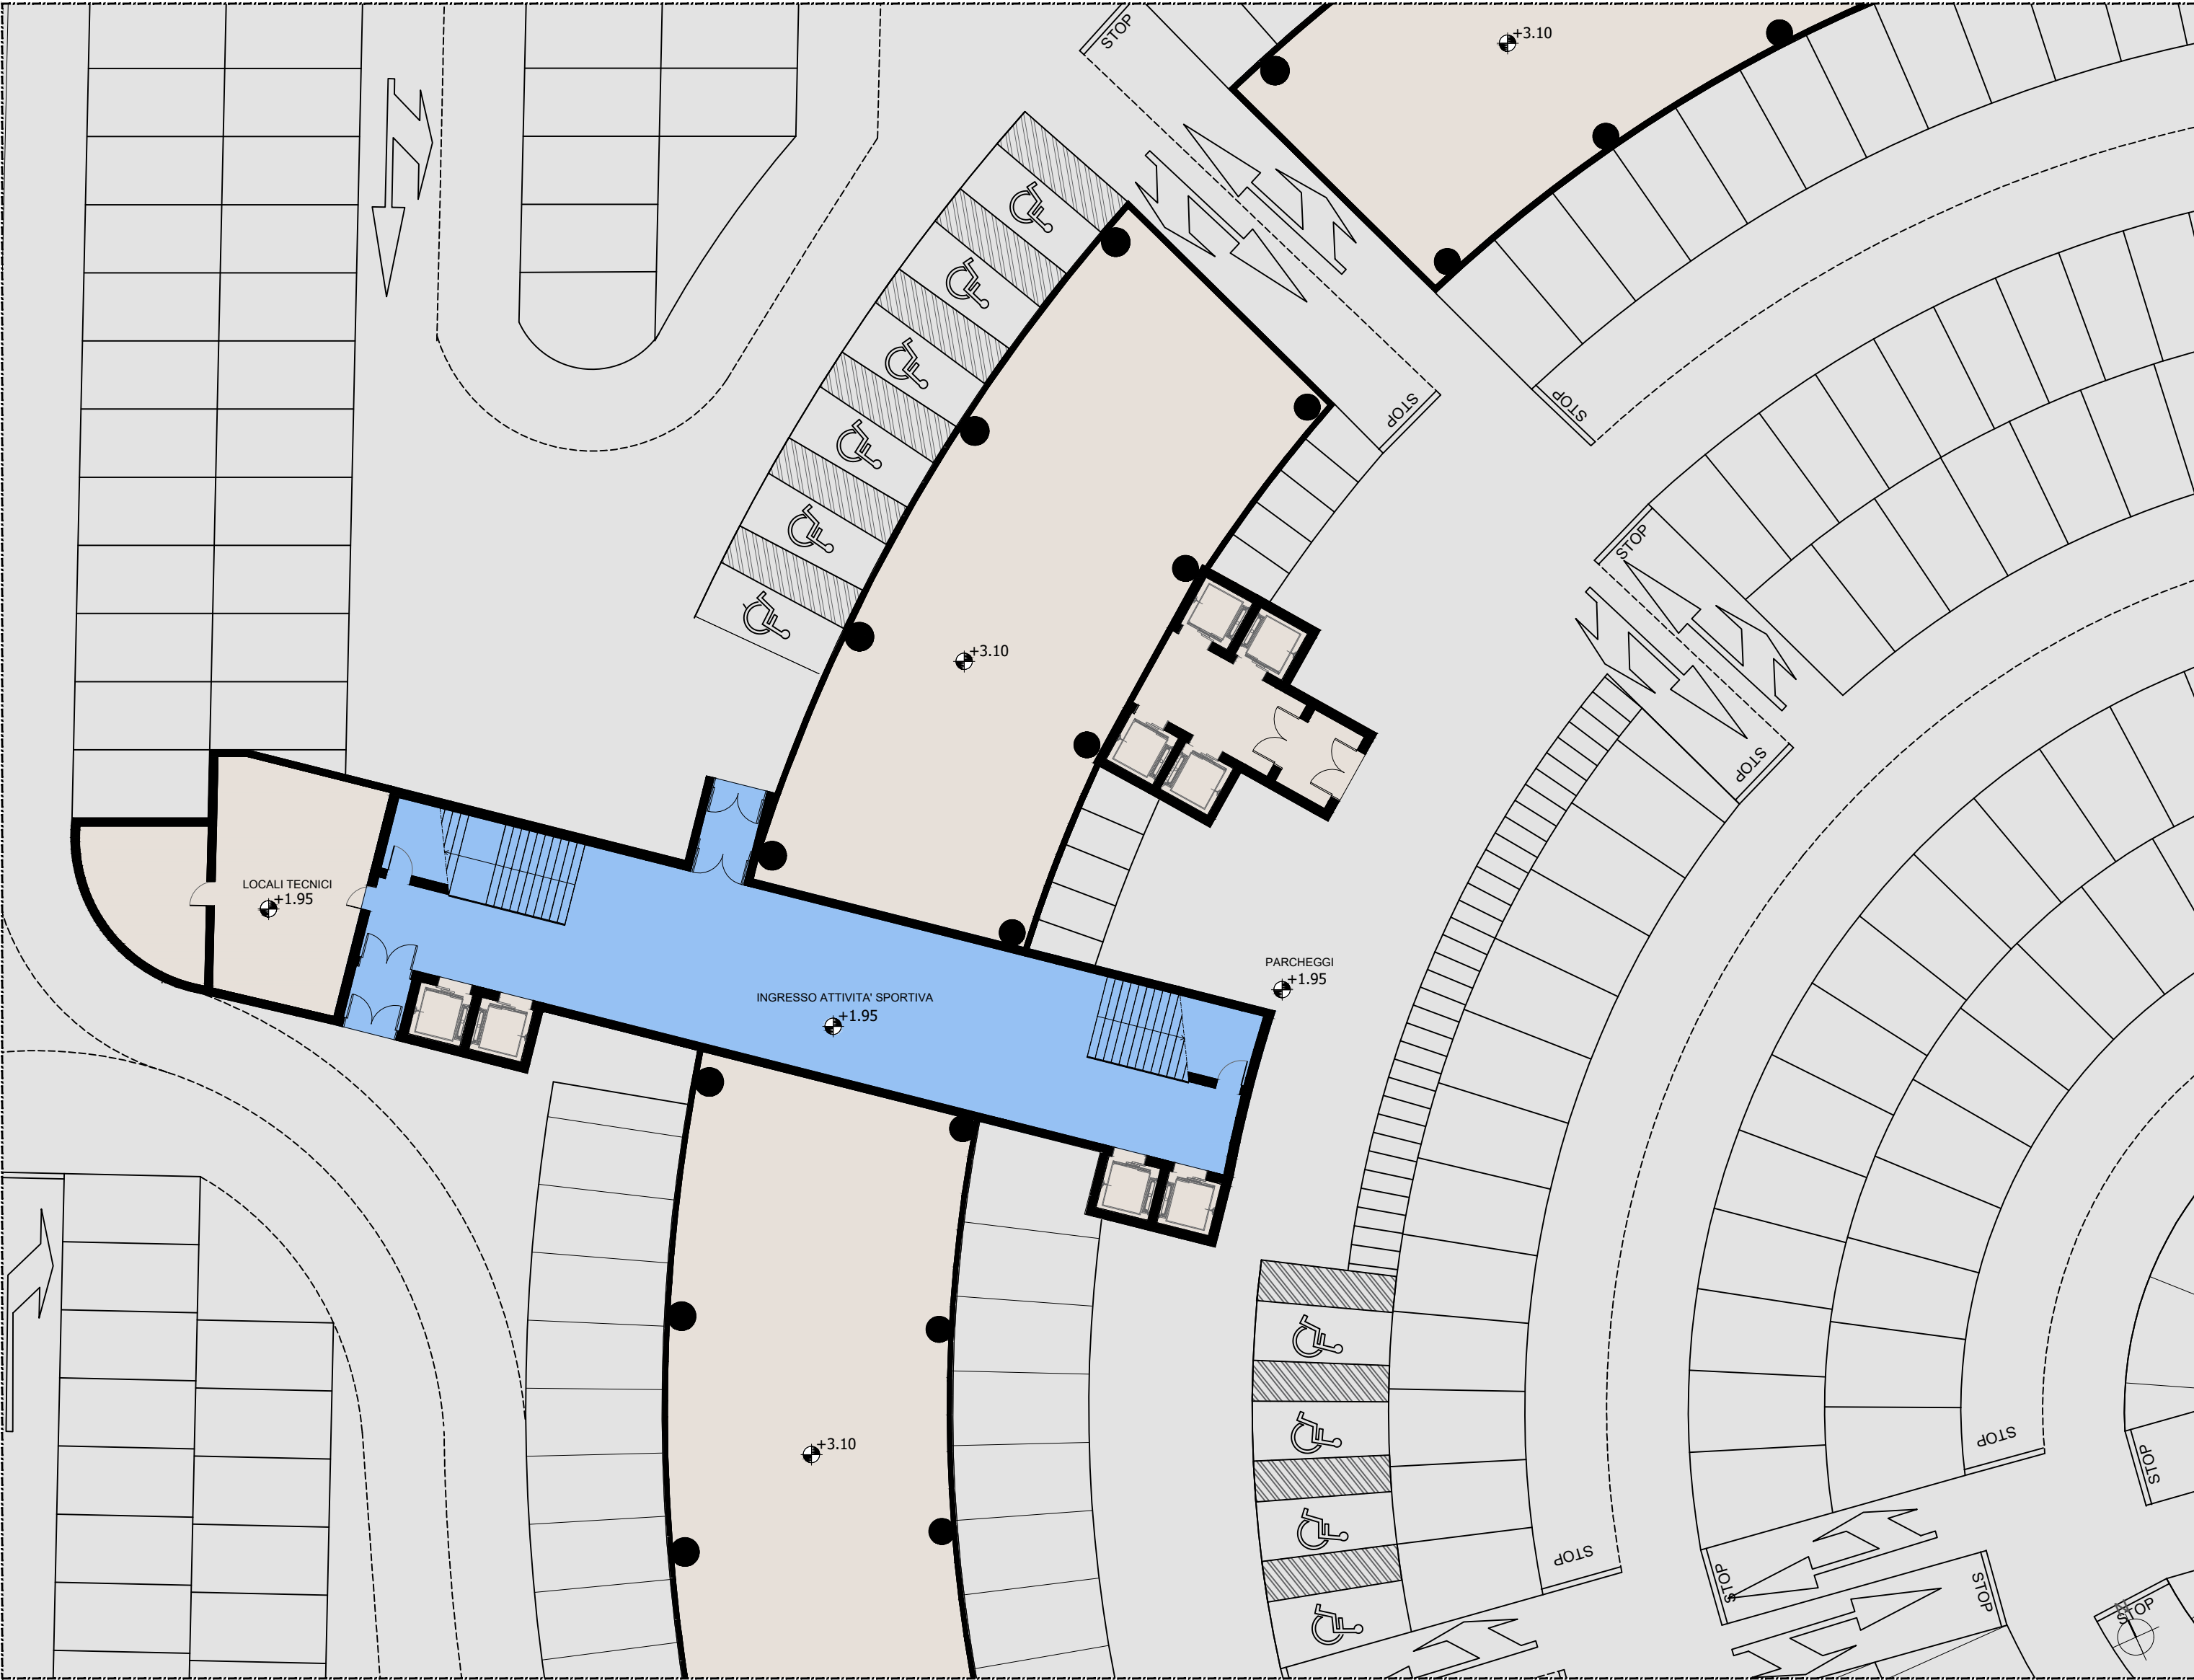

STRALCIO PIANTE PIANO INTERRATO
QUOTA + 1.95

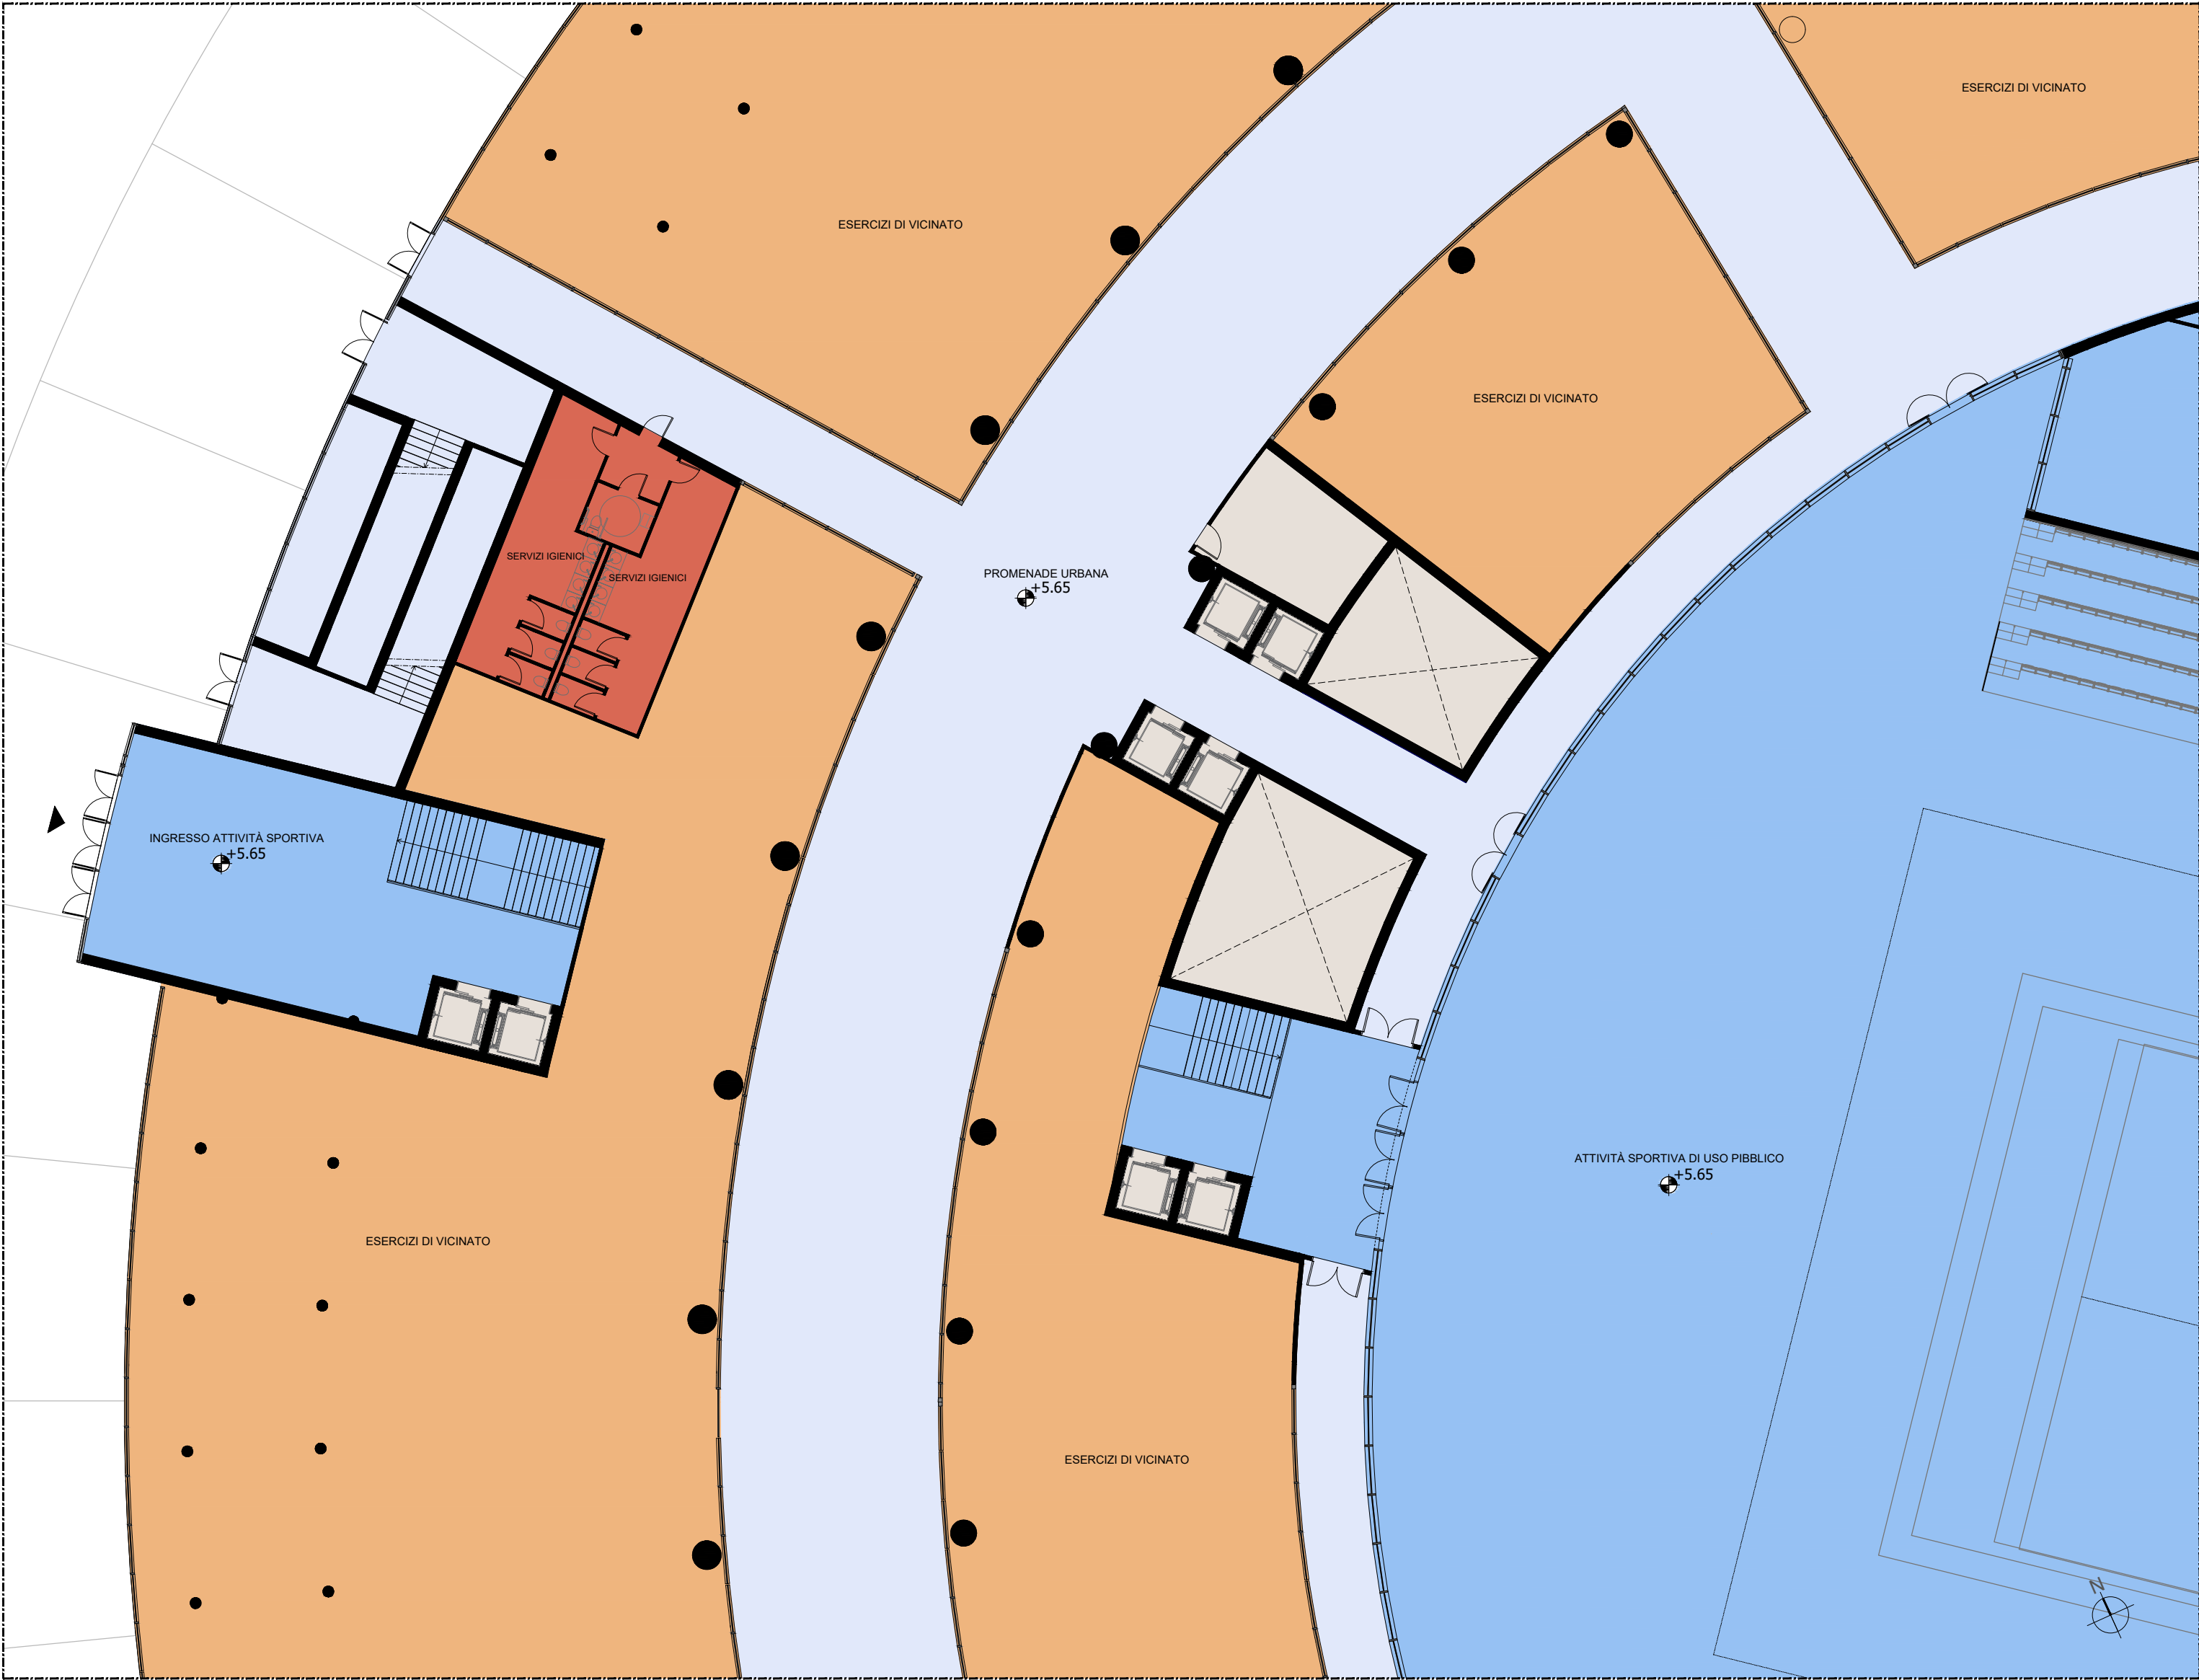

STRALCIO PIANTE PIANO TERRA
QUOTA + 5.65

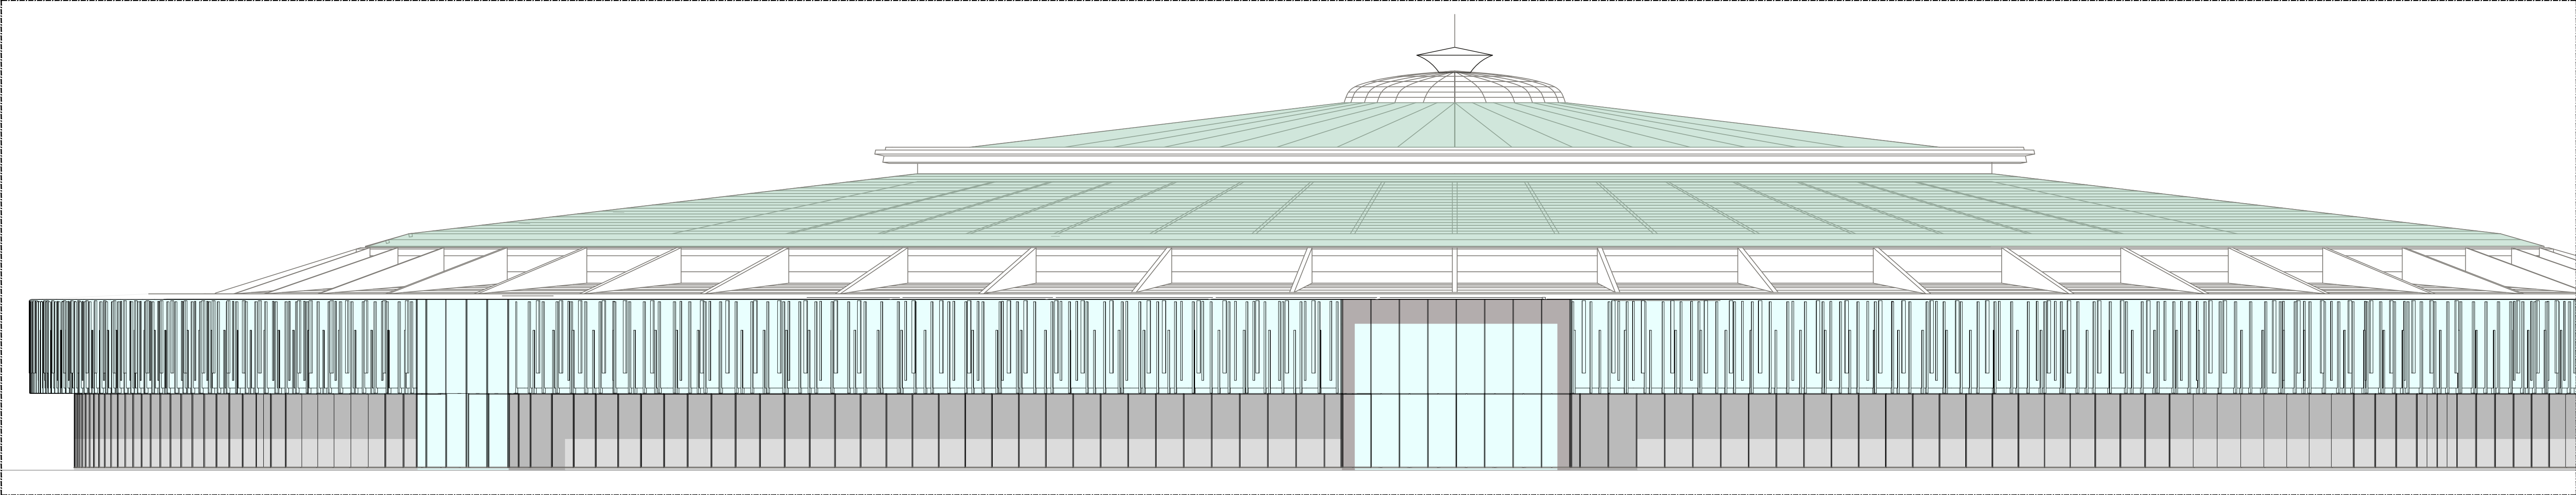

STRALCIO PRSOSPETTO PALASPORT
QUOTA + 1.95

LEGENDA

- MEDIE E PICCOLE SUPERFICI DI VENDITA

PARCHEGGIO

SERVIZI COMUNI
- LOCALI TECNICI, CAVEDI, SPAZI DI COLLEGAMENTO (SCALE, PIANEROTTOLI, ATRI ED ACENSORI)

PROMENADE URBANA / SISTEMA VIE D'ESODO

ATTIVITA' SPORTIVA DI USO PUBBLICO

WATERFRONT LEVANTE - GENOVA



COMUNE DI GENOVA PROTOCOLLO IL PROGETTISTA IL RICHIEDENTE

ARCHITETTURA
STARCHING
Piazza di Porta Ticinese, 75 - 20145 MILANO
tel 02.87.28.30.00 e-mail mail@starching.it
Via Cristoforo Colombo, 656 - 00145 ROMA
tel 06.87.28.71.48 e-mail mail@starching.it

IMPIANTI
ARIATTA
Via della Repubblica, 10 - 20145 MILANO
tel 02.4960271 fax 02.4960285 e-mail ariatta@ariatta.it

GEOLOGIA
Geol. GIOVANNI DEBELLIS
Via della Repubblica, 10 - 20145 MILANO
tel 02.4960271 fax 02.4960285 e-mail ariatta@ariatta.it

AMBIENTE
ARCADIS
Arcadis Italia S.r.l.
Via Monte Rosa, 93 - 20149 MILANO (MI)
T. +39 02 80 62 40 65 F. +39 02 80 42 13
info@arcadis.it | www.arcadis.com

VIABILITA'
MIG
Via della Repubblica, 10 - 20145 MILANO
tel 02.4960271 fax 02.4960285 e-mail ariatta@ariatta.it

Oggetto
PROGETTO URBANISTICO OPERATIVO - DISTRETTO N°20 - FIERA KENNEDY - SETTORE 2 GENOVA

Categoria	PROGETTO URBANISTICO	Emissione DATA	Veri	di
Titolo della tavola	SCHEMI TIPOLOGICI PALASPORT ESTRATTO PIANTE	15-11-2019	00	MC EMISSIONE
Elaborato n°	C21	Scala	1:200	
Nome Rio	19915	Approvato	MT	
Contratto	STCS			

Disegno di proprietà dello Studio Starching S.r.l. - Tutti i diritti riservati a norma di legge.